

Załącznik nr 1  
do decyzji  
Wojewody Wielkopolskiego  
Nr 14/2022 z dnia 22 kwietnia 2022 r.


z up. Wojewody Wielkopolskiego

**Łukasz Michalski**

Kierownik Oddziału Inwestycji

i Zagospodarowania Przestrzennego

*Dokument podpisany kwalifikowanym podpisem elektronicznym.*

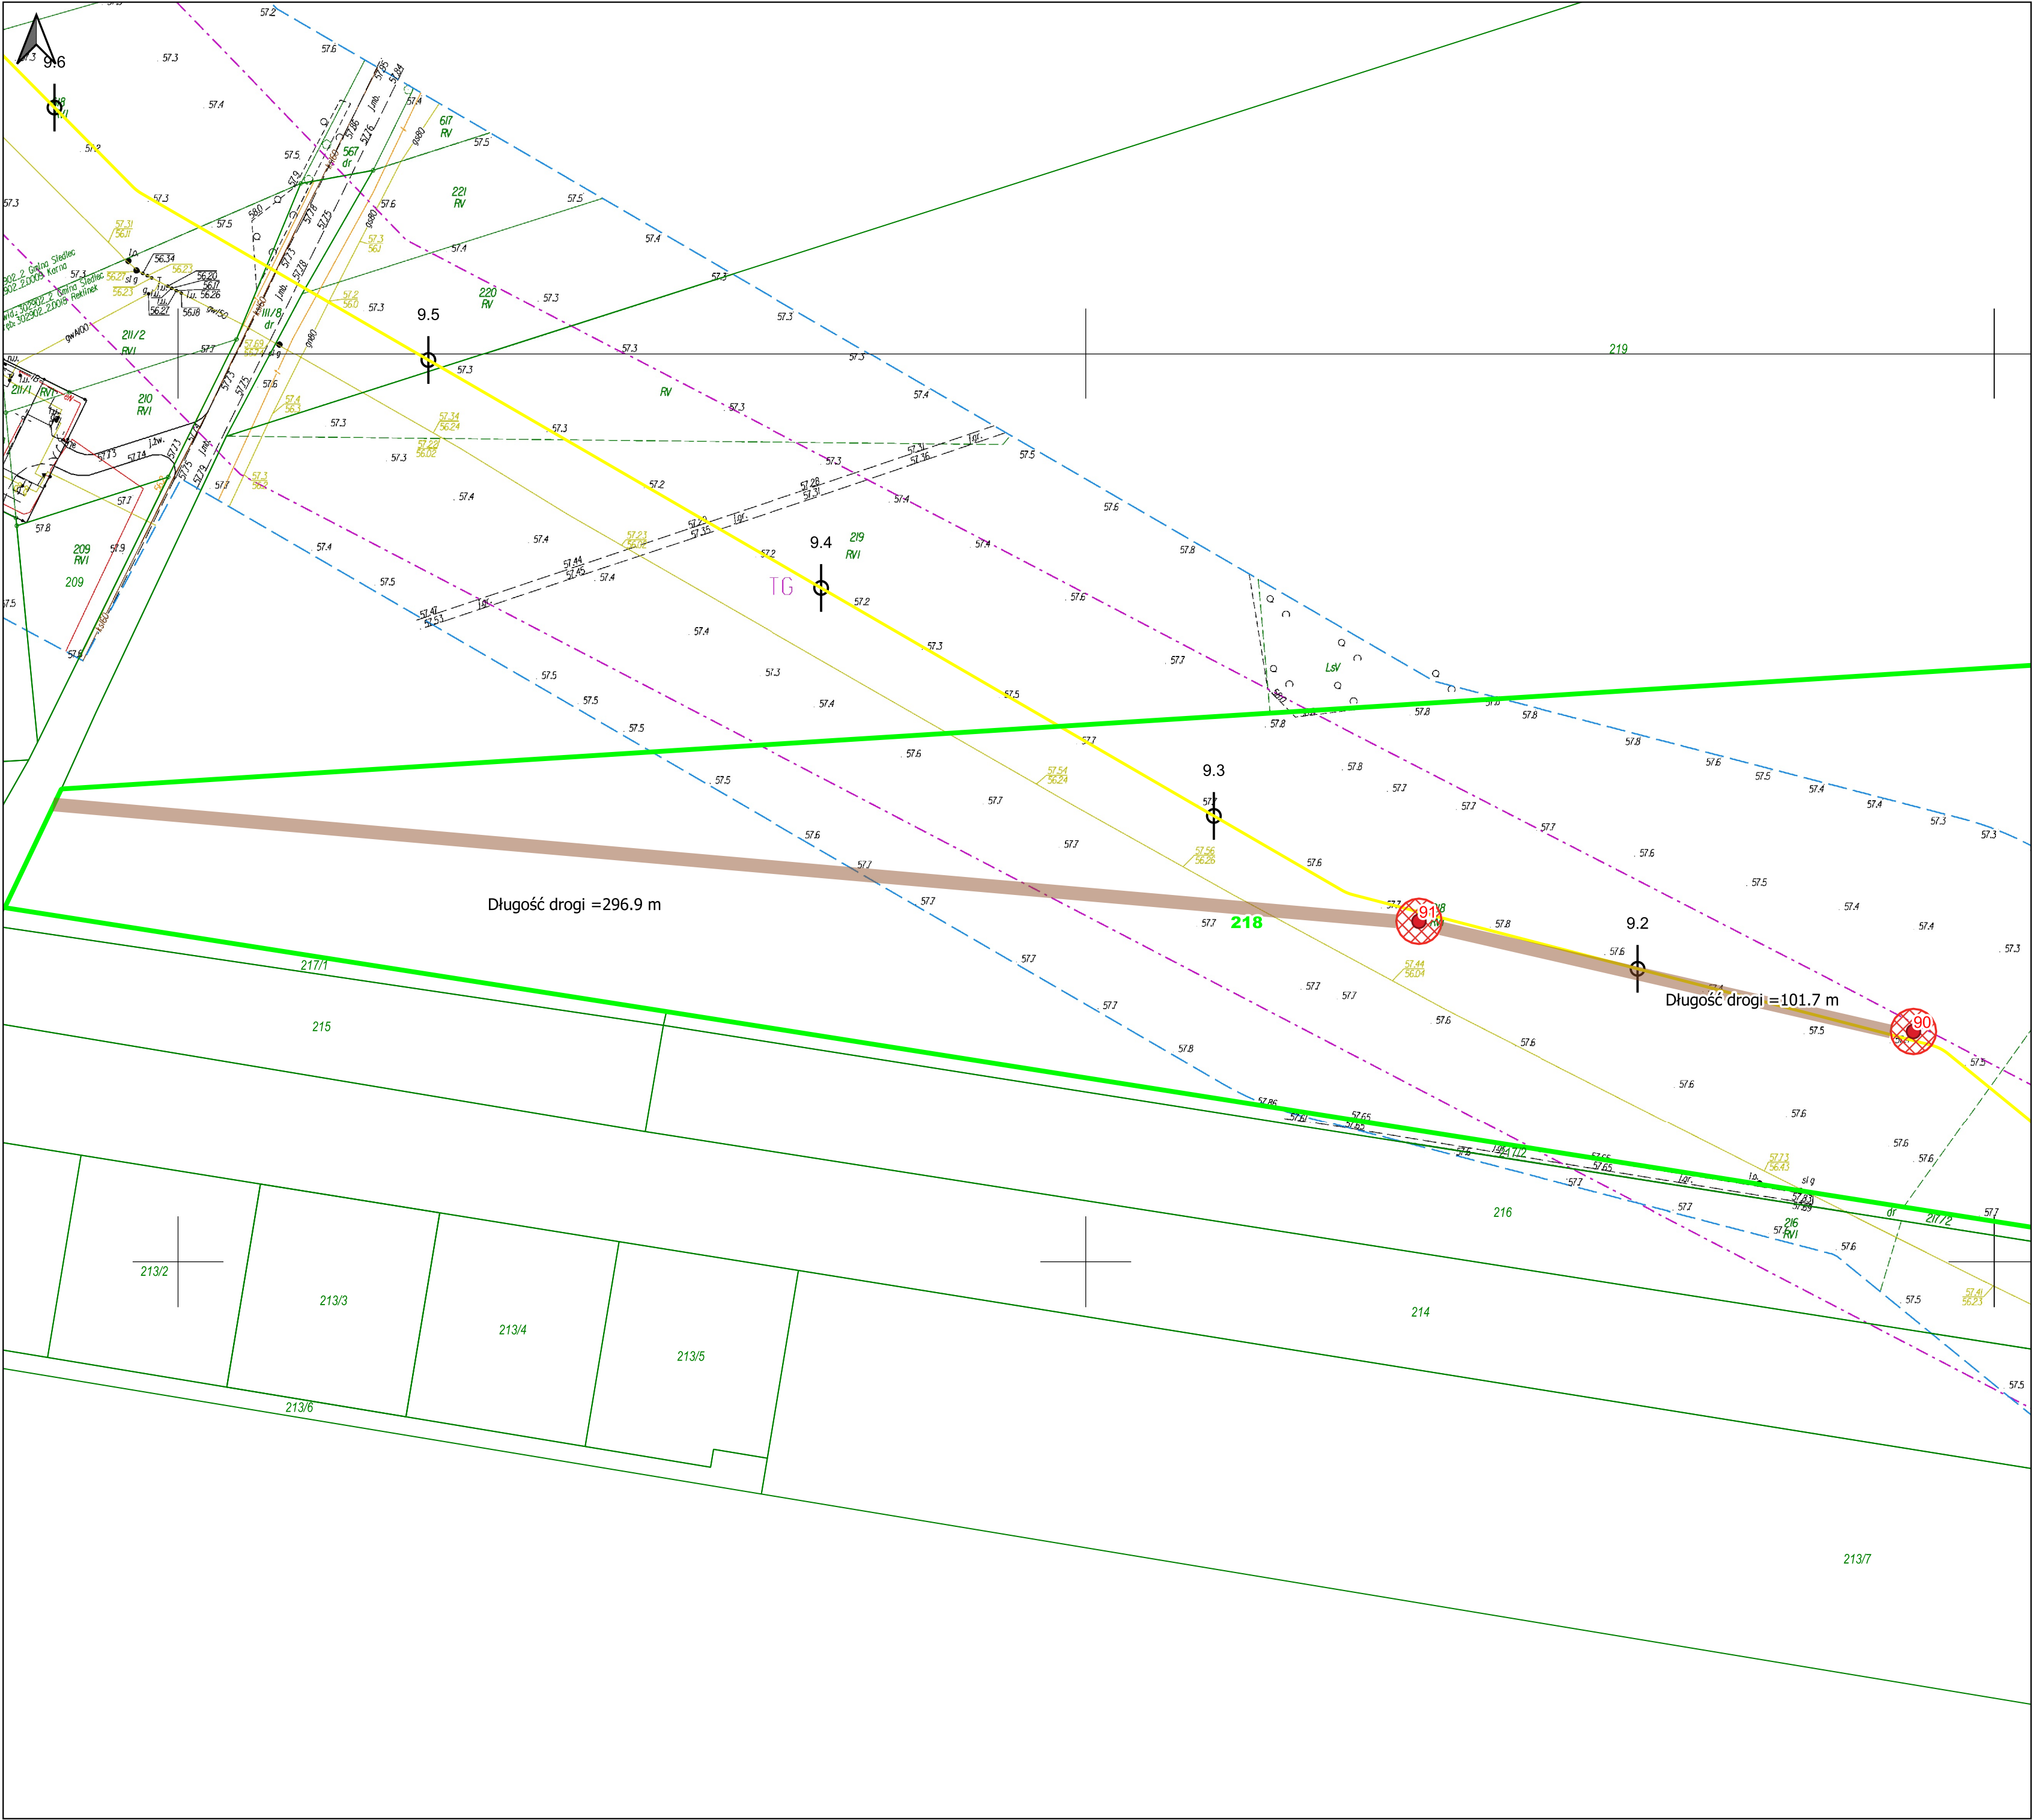

Legenda:

Trasa gazociągu

Trasa

Kilometraż

Zakres wniosku

Działki objęte wnioskiem

Projektowane otwory badawcze

Dojazd do punktu wierceń

Zajęcie terenu w celu wykonania wierceń

Zakres aktualizacji Mapy Do Celów Projektowych

Skala: 1:1 000



Dane ewidencyjne:

| powiat      | gmina   | obreb   | nr_działki | teryt             |
|-------------|---------|---------|------------|-------------------|
| wolsztyński | Siedlec | Siedlec | 218        | 302902_2.0019.218 |



Legenda:

Trasa gazociągu

Trasa

Kilometraż

Zakres wniosku

Działki objęte wnioskiem


Projektowane otwory badawcze

Dojazd do punktu wierceń

Zajęcie terenu w celu wykonania wierceń

Zakres aktualizacji Mapy Do Celów Projektowych

Skala: 1:1 000

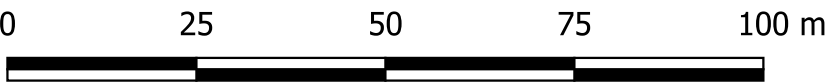

Dane ewidencyjne:


| powiat      | gmina   | obreb       | nr_działki | teryt            |
|-------------|---------|-------------|------------|------------------|
| wolsztyński | Siedlec | Grójec Mały | 18         | 302902_2.0005.18 |



|             |         |             |            |                    |
|-------------|---------|-------------|------------|--------------------|
| powiat      | gmina   | obreb       | nr_dzialki | teryt              |
| wolsztyński | Siedlec | Grójec Mały | 68/2       | 302902_2.0005.68/2 |

|             |         |             |            |                    |
|-------------|---------|-------------|------------|--------------------|
| powiat      | gmina   | obreb       | nr_dzialki | teryt              |
| wolsztyński | Siedlec | Grójec Mały | 68/2       | 302902_2.0005.68/2 |



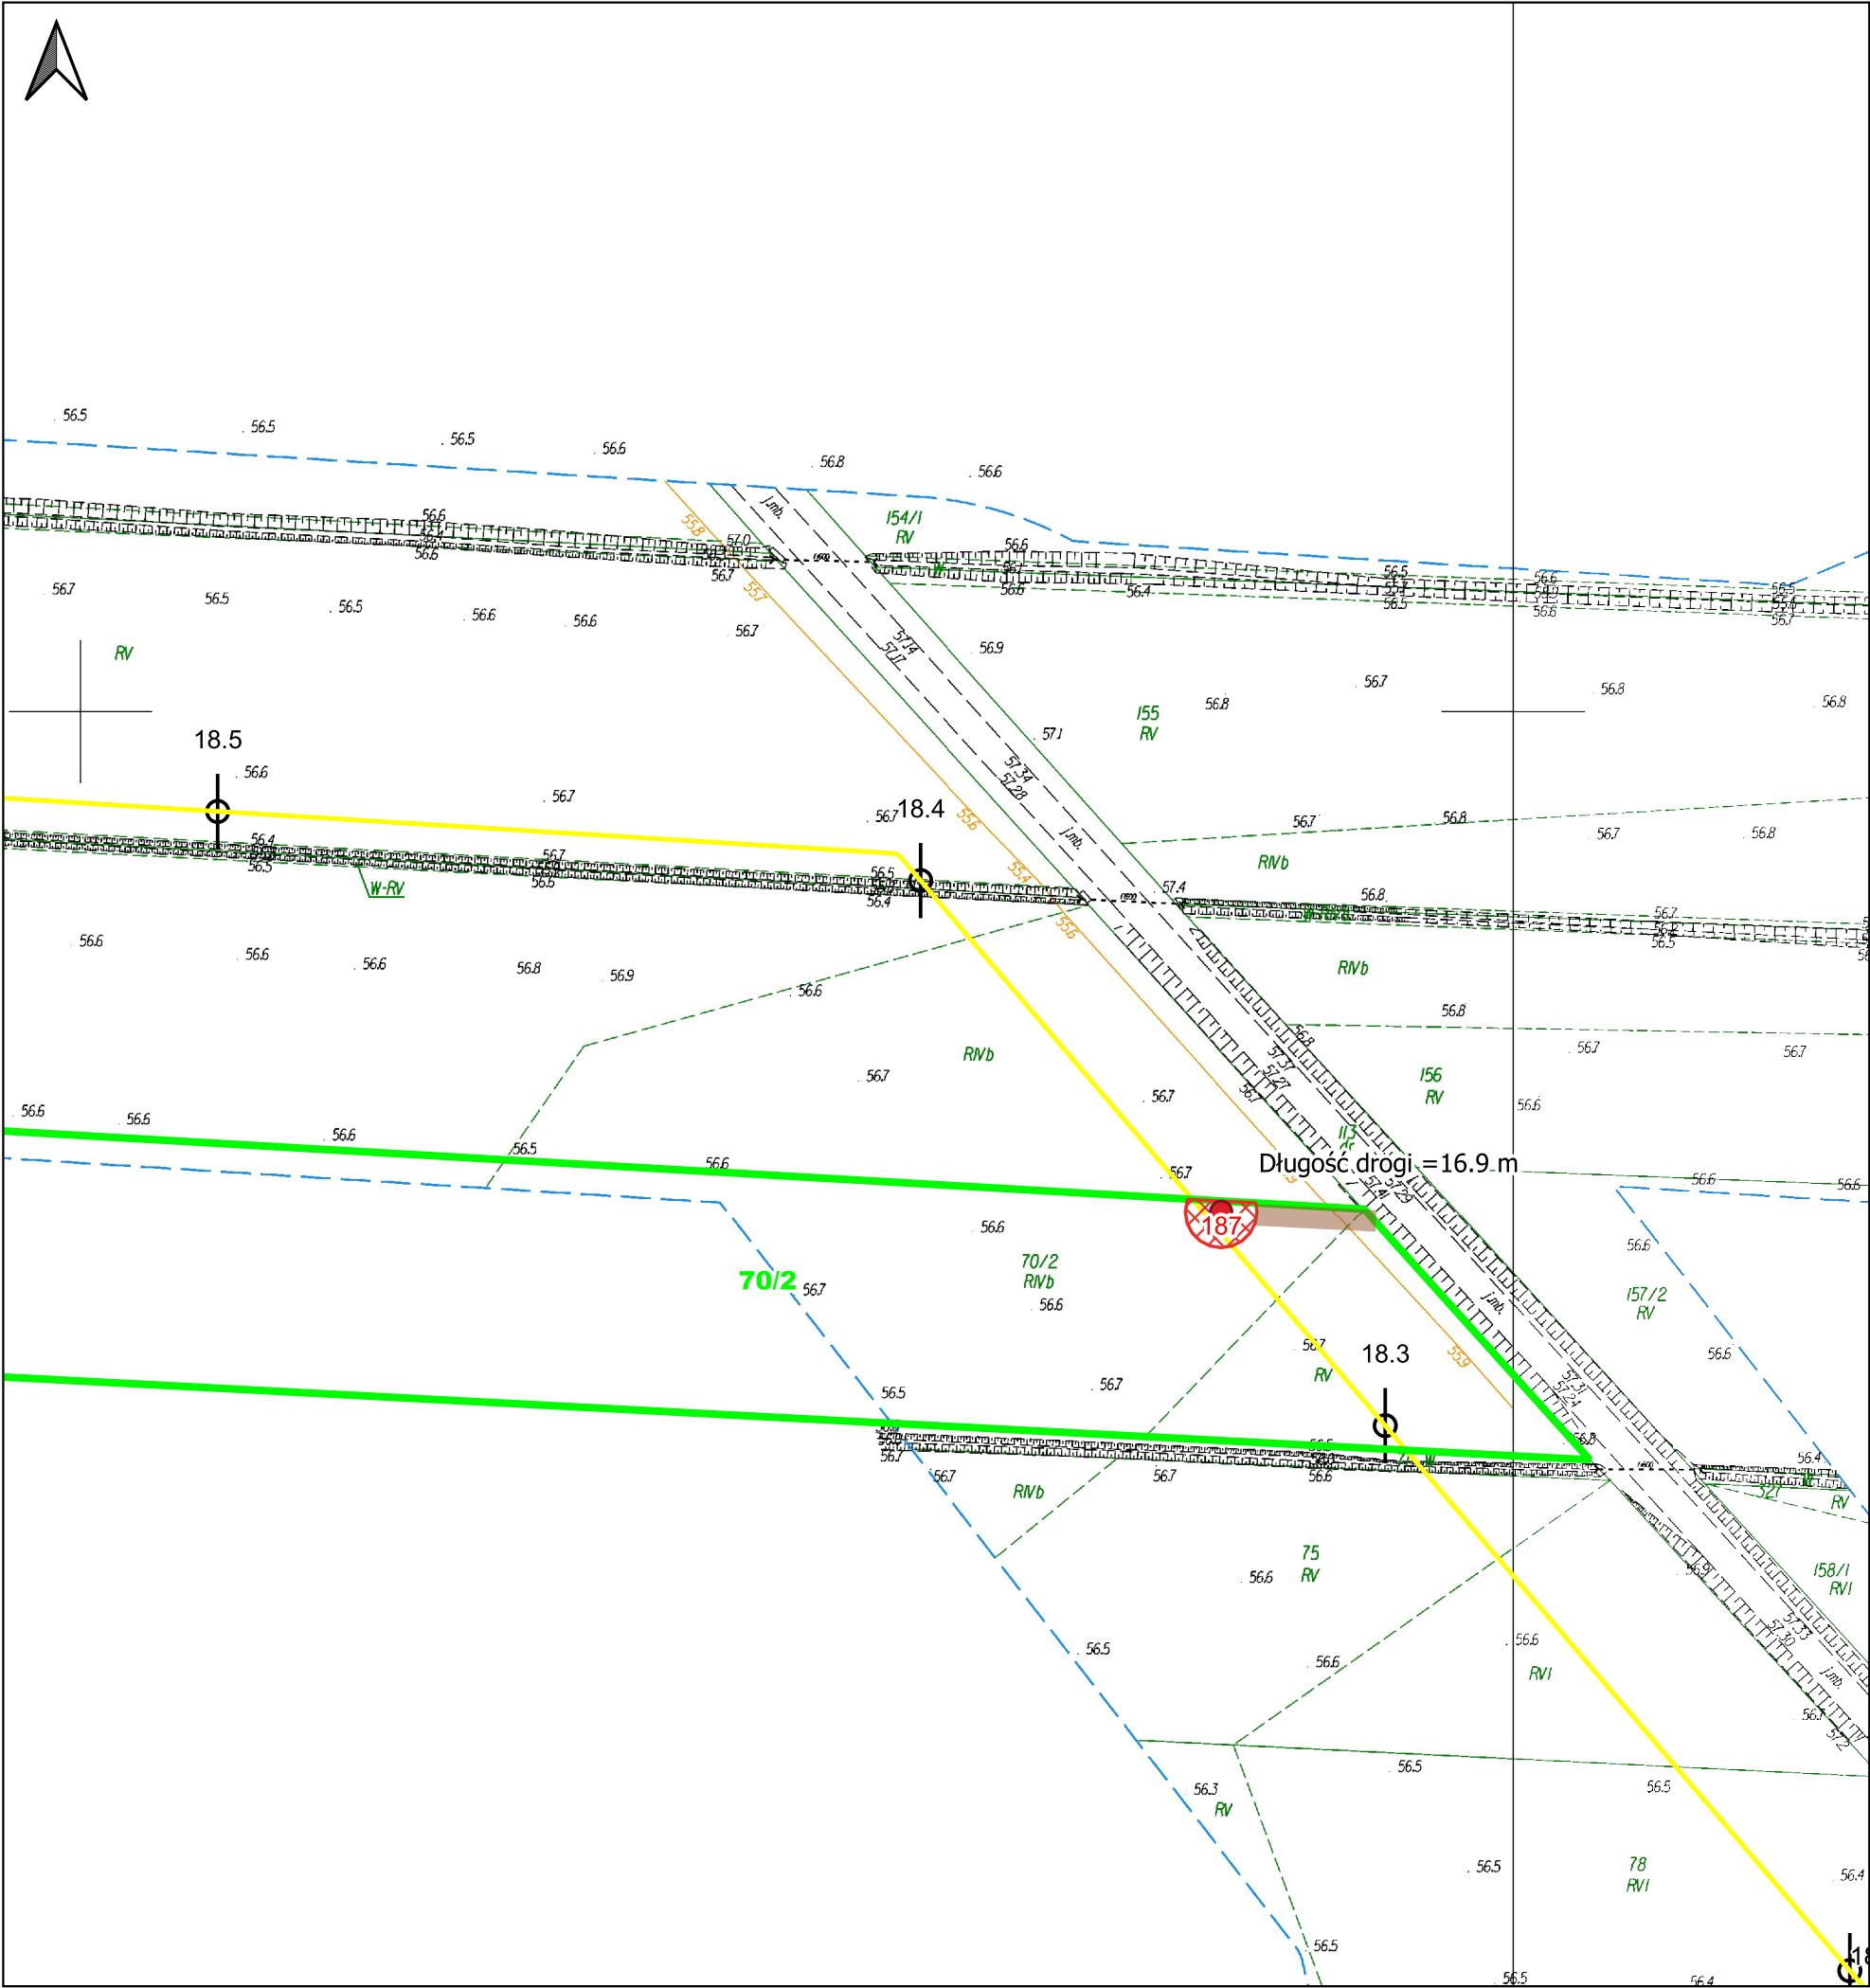

Legenda:

Trasa gazociągu

Trasa

Kilometraż

Zakres wniosku

Działki objęte wnioskiem


Projektowane otwory badawcze

Dojazd do punktu wierceń

Zajęcie terenu w celu wykonania wierceń


Zakres aktualizacji Mapy Do Celów Projektowych

Skala: 1:1 000

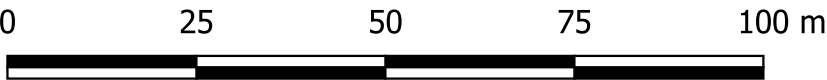

Dane ewidencyjne:

| powiat      | gmina   | obreb       | nr_działki | teryt              |
|-------------|---------|-------------|------------|--------------------|
| wolsztyński | Siedlec | Grójec Mały | 70/2       | 302902_2.0005.70/2 |

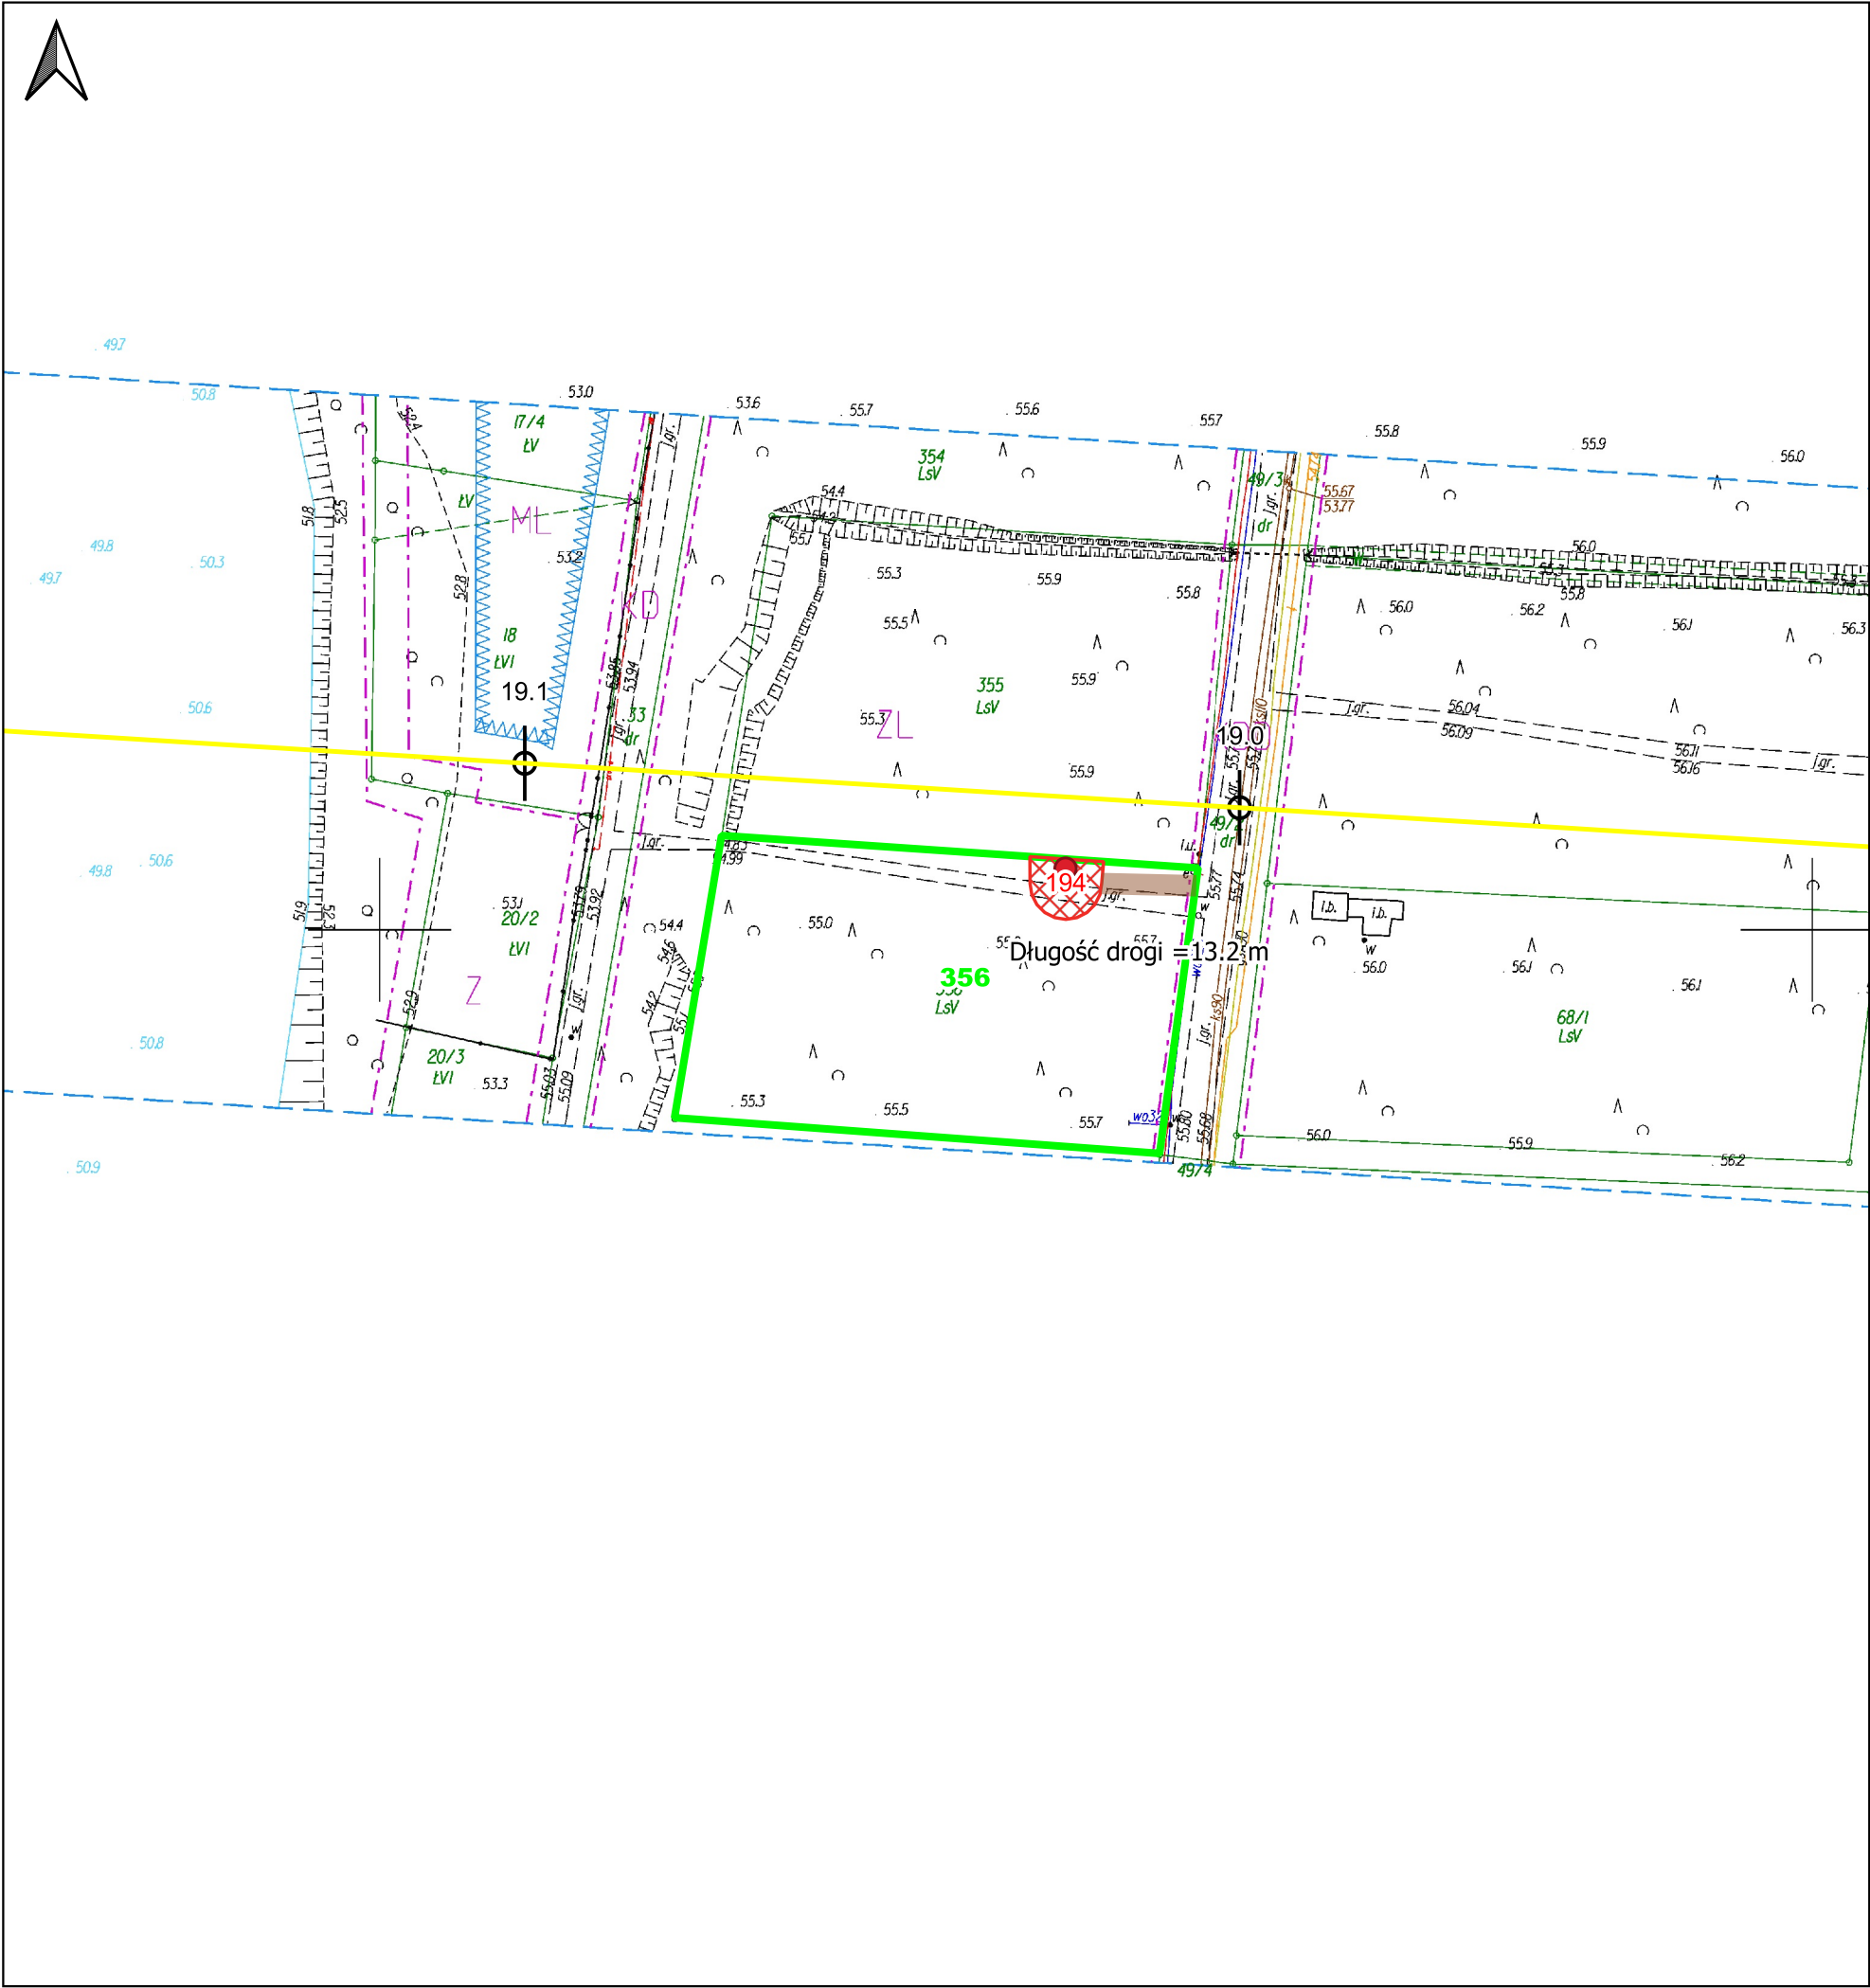

Legenda:

Trasa gazociągu

Trasa

Kilometraż

Zakres wniosku

Działki objęte wnioskiem

Projektowane otwory badawcze

Dojazd do punktu wierceń

Zajęcie terenu w celu wykonania wierceń


Zakres aktualizacji Mapy Do Celów Projektowych

Skala: 1:1 000

0 25 50 75 100 m

Dane ewidencyjne:

| powiat      | gmina   | obreb       | nr_działki | teryt             |
|-------------|---------|-------------|------------|-------------------|
| wolsztyński | Siedlec | Grójec Mały | 356        | 302902_2.0005.356 |

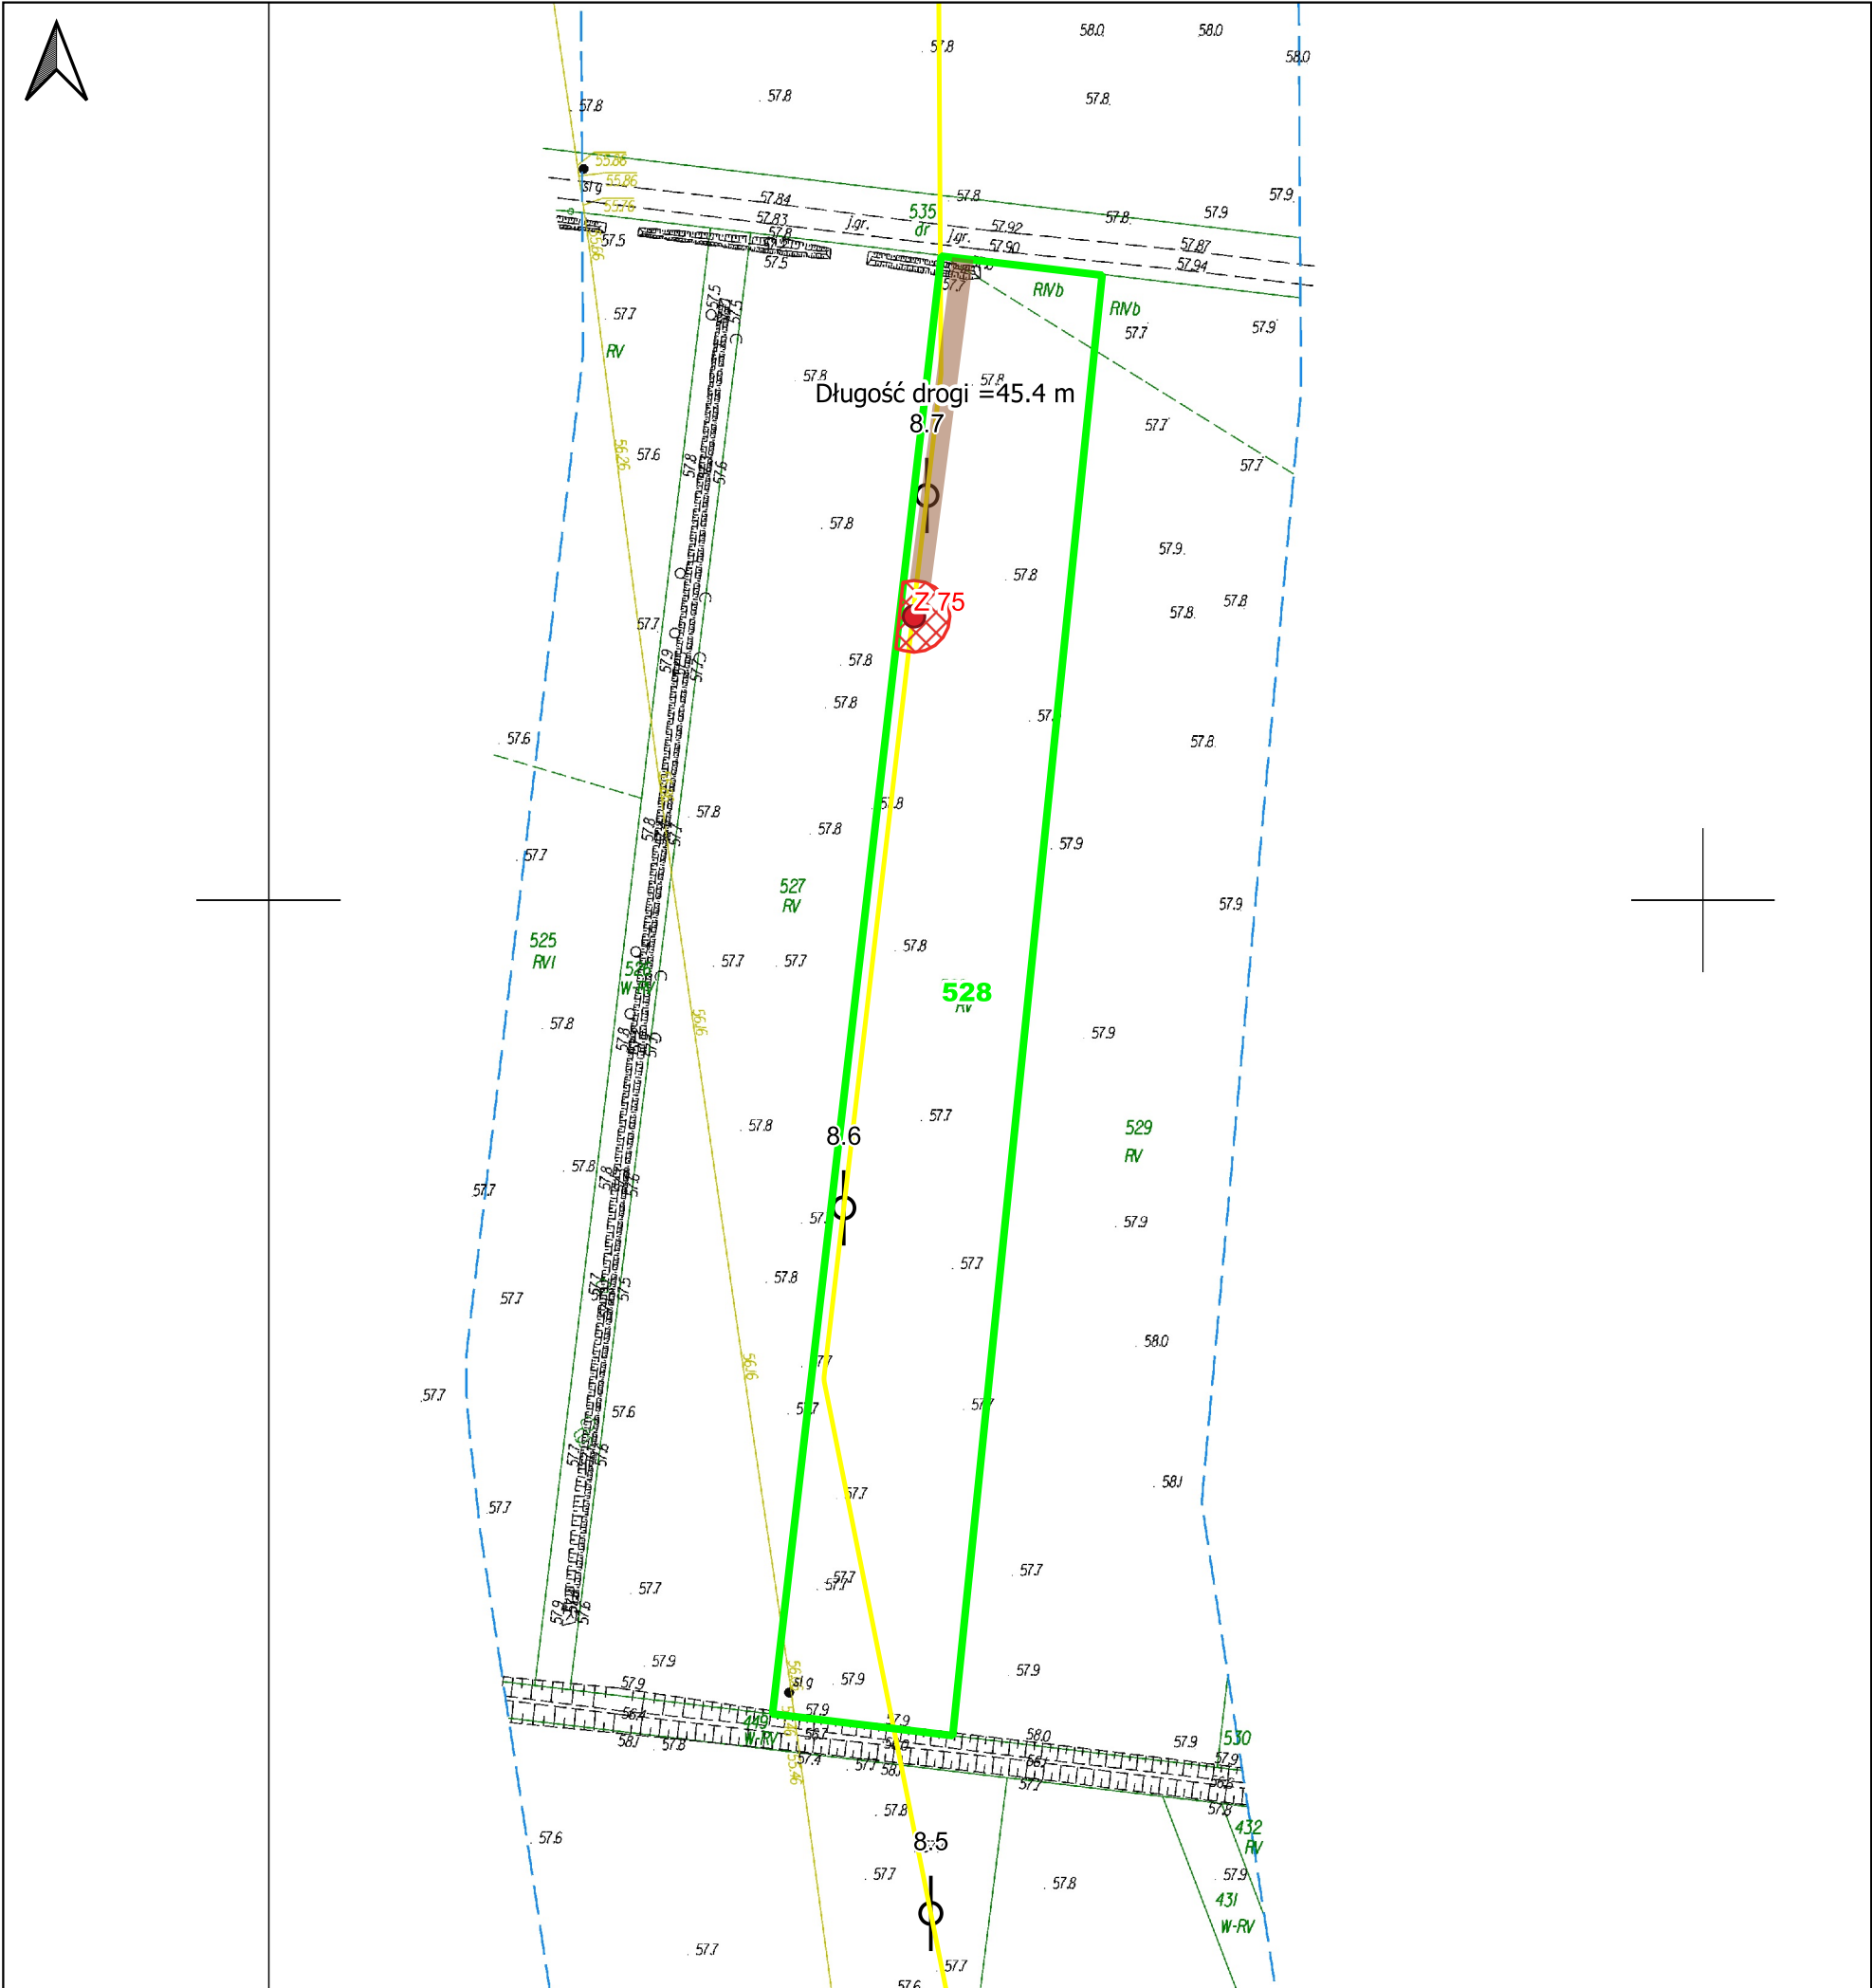

Legenda:

Trasa gazociągu

Trasa

Kilometraż

Zakres wniosku

Działki objęte wnioskiem


Projektowane otwory badawcze

Dojazd do punktu wierceń

Zajęcie terenu w celu wykonania wierceń

Zakres aktualizacji Mapy Do Celów Projektowych

Skala: 1:1 000

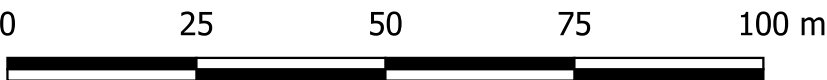

Dane ewidencyjne:

| powiat      | gmina   | obreb         | nr_działki | teryt             |
|-------------|---------|---------------|------------|-------------------|
| nowotomyski | Zbąszyń | PRZYPROSTYNIA | 528        | 301506_5.0010.528 |



Legenda:

Trasa gazociągu

Trasa

Kilometraż

Zakres wniosku

Działki objęte wnioskiem


Projektowane otwory badawcze

Dojazd do punktu wierceń

Zajęcie terenu w celu wykonania wierceń

Zakres aktualizacji Mapy Do Celów Projektowych


Skala: 1:1 000

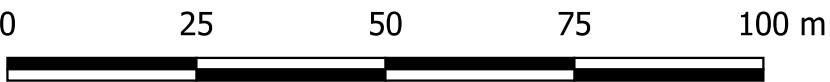

Dane ewidencyjne:

| powiat      | gmina   | obreb         | nr_działki | teryt             |
|-------------|---------|---------------|------------|-------------------|
| wolsztyński | Siedlec | Grójec Wielki | 121        | 302902_2.0006.121 |



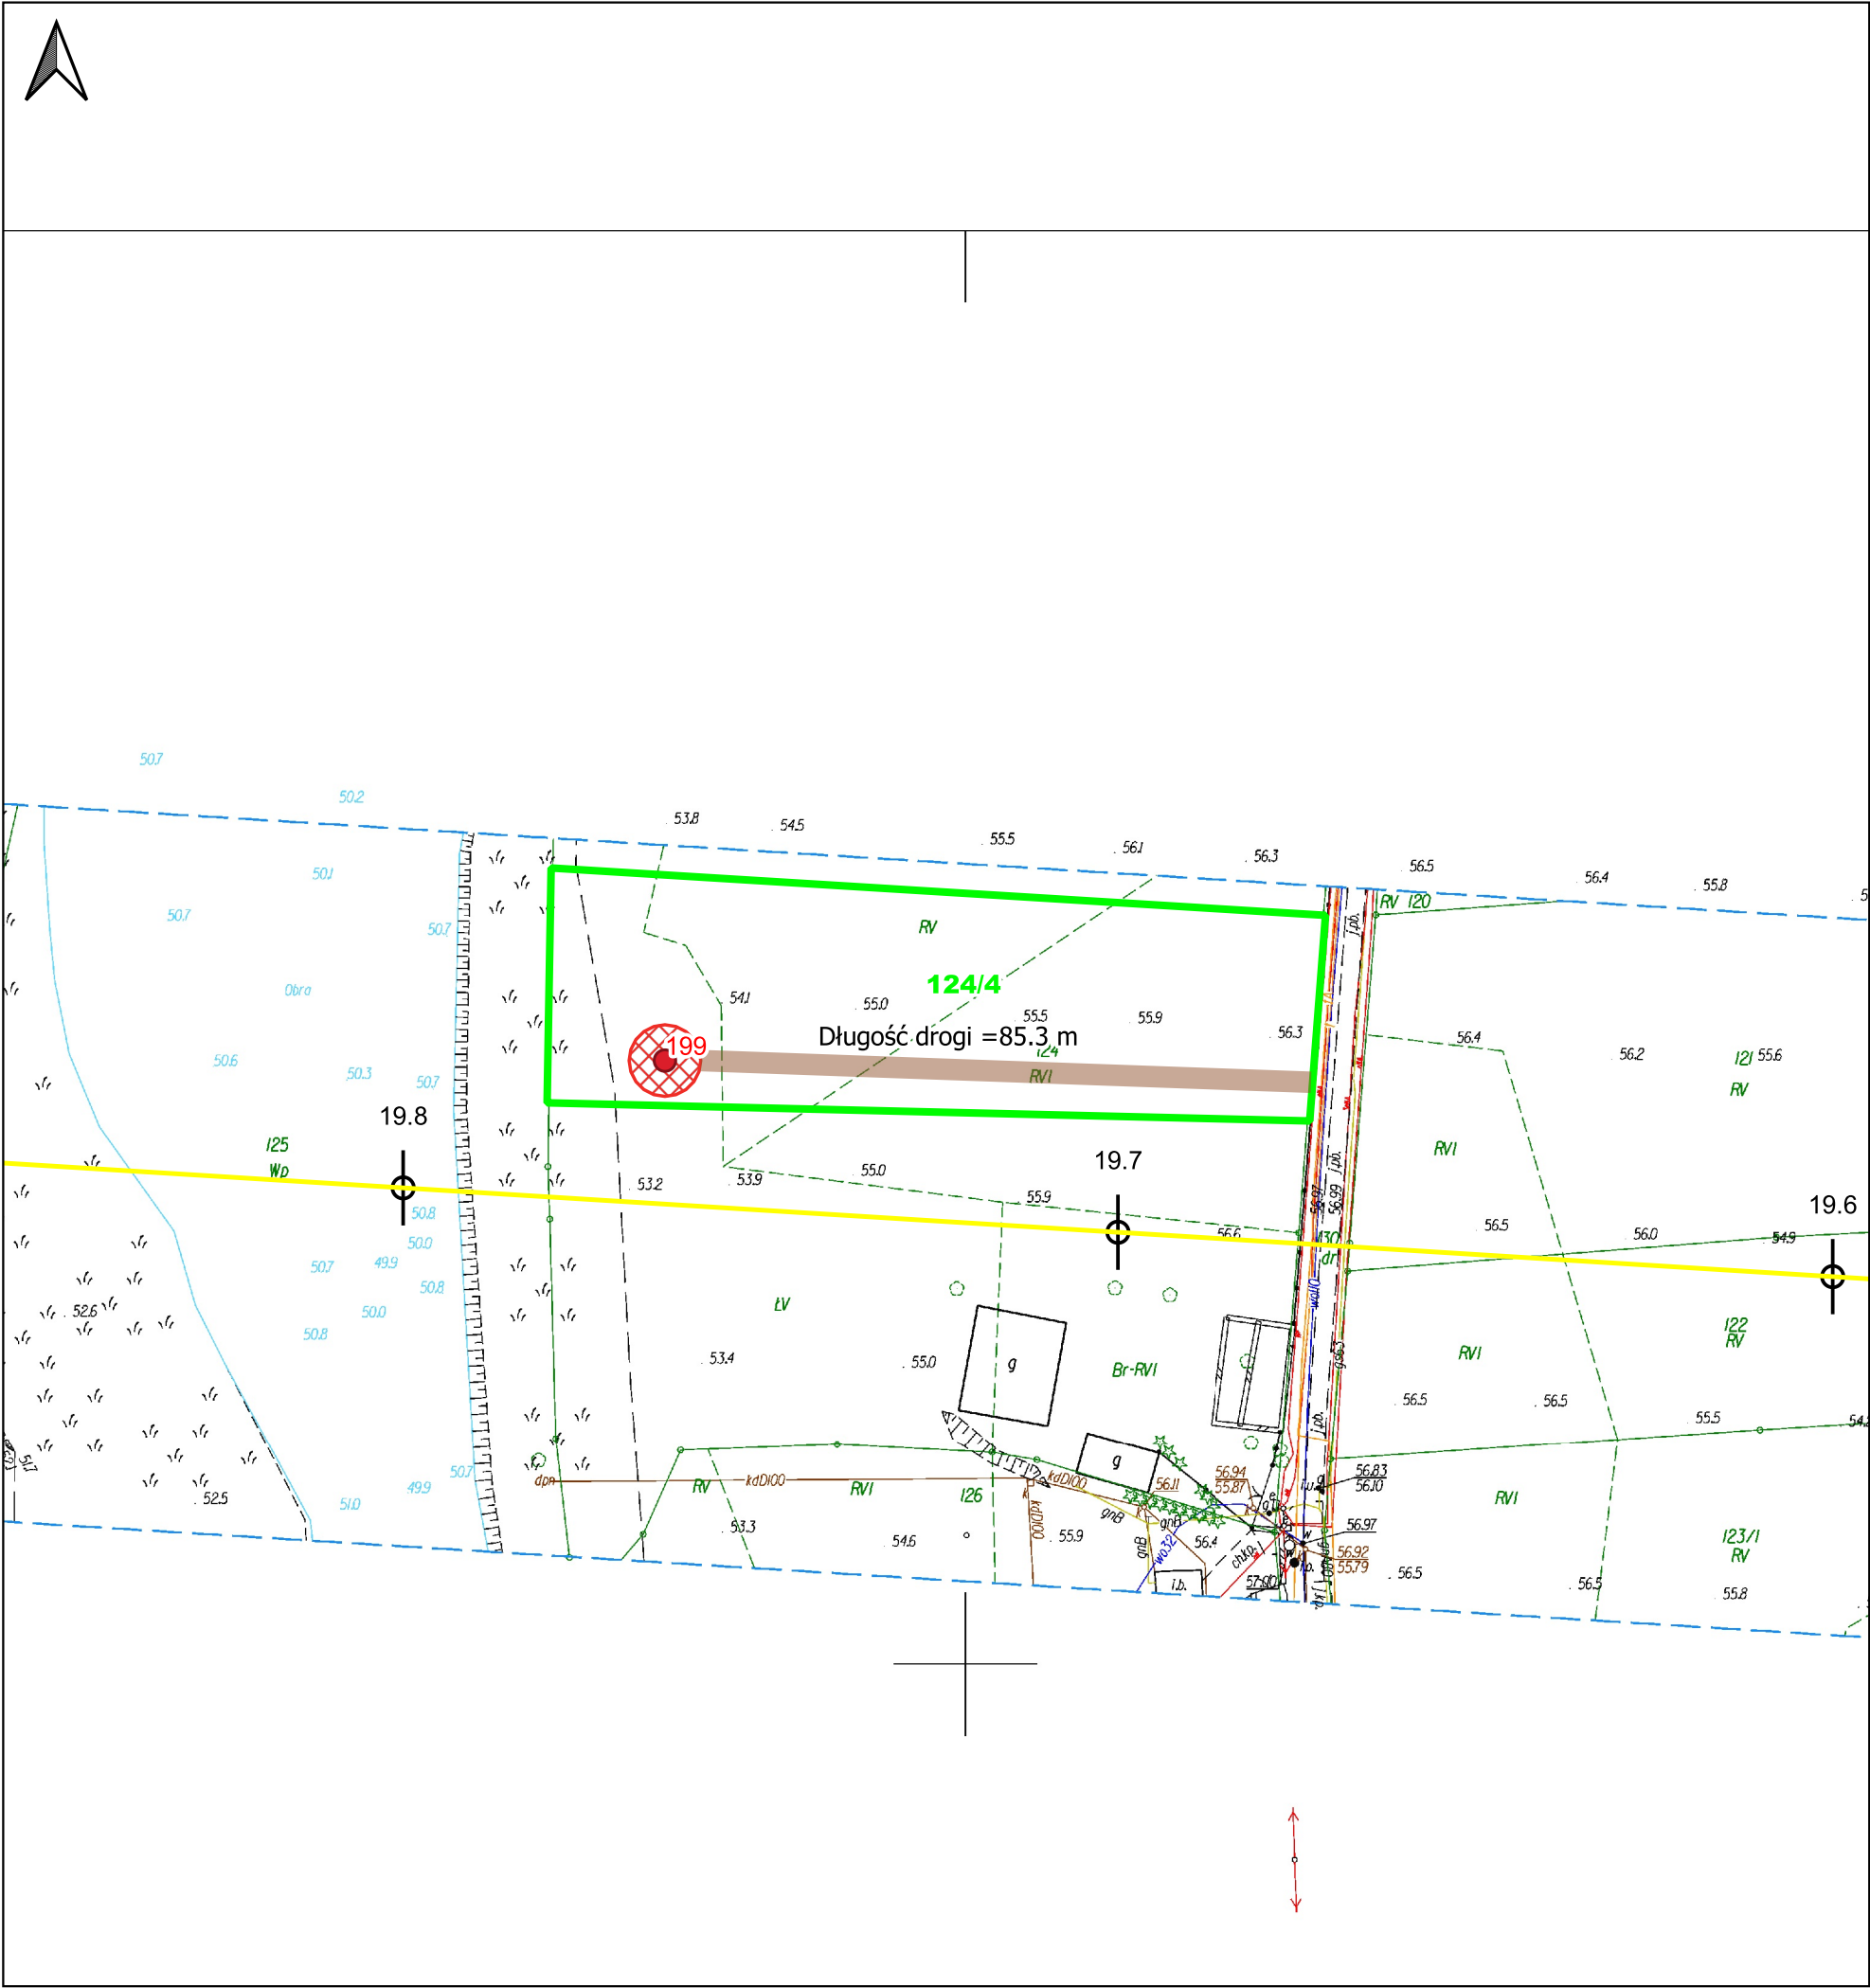

Legenda:

Trasa gazociągu

Trasa

Kilometraż

Zakres wniosku

Działki objęte wnioskiem


Projektowane otwory badawcze

Dojazd do punktu wierceń

Zajęcie terenu w celu wykonania wierceń

Zakres aktualizacji Mapy Do Celów Projektowych

Skala: 1:1 000

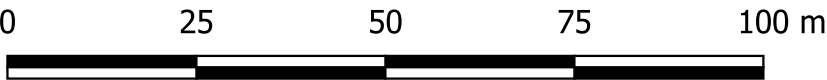

Dane ewidencyjne:

| powiat      | gmina   | obreb         | nr_działki | teryt               |
|-------------|---------|---------------|------------|---------------------|
| wolsztyński | Siedlec | Grójec Wielki | 124/4      | 302902_2.0006.124/4 |