Załącznik nr 5

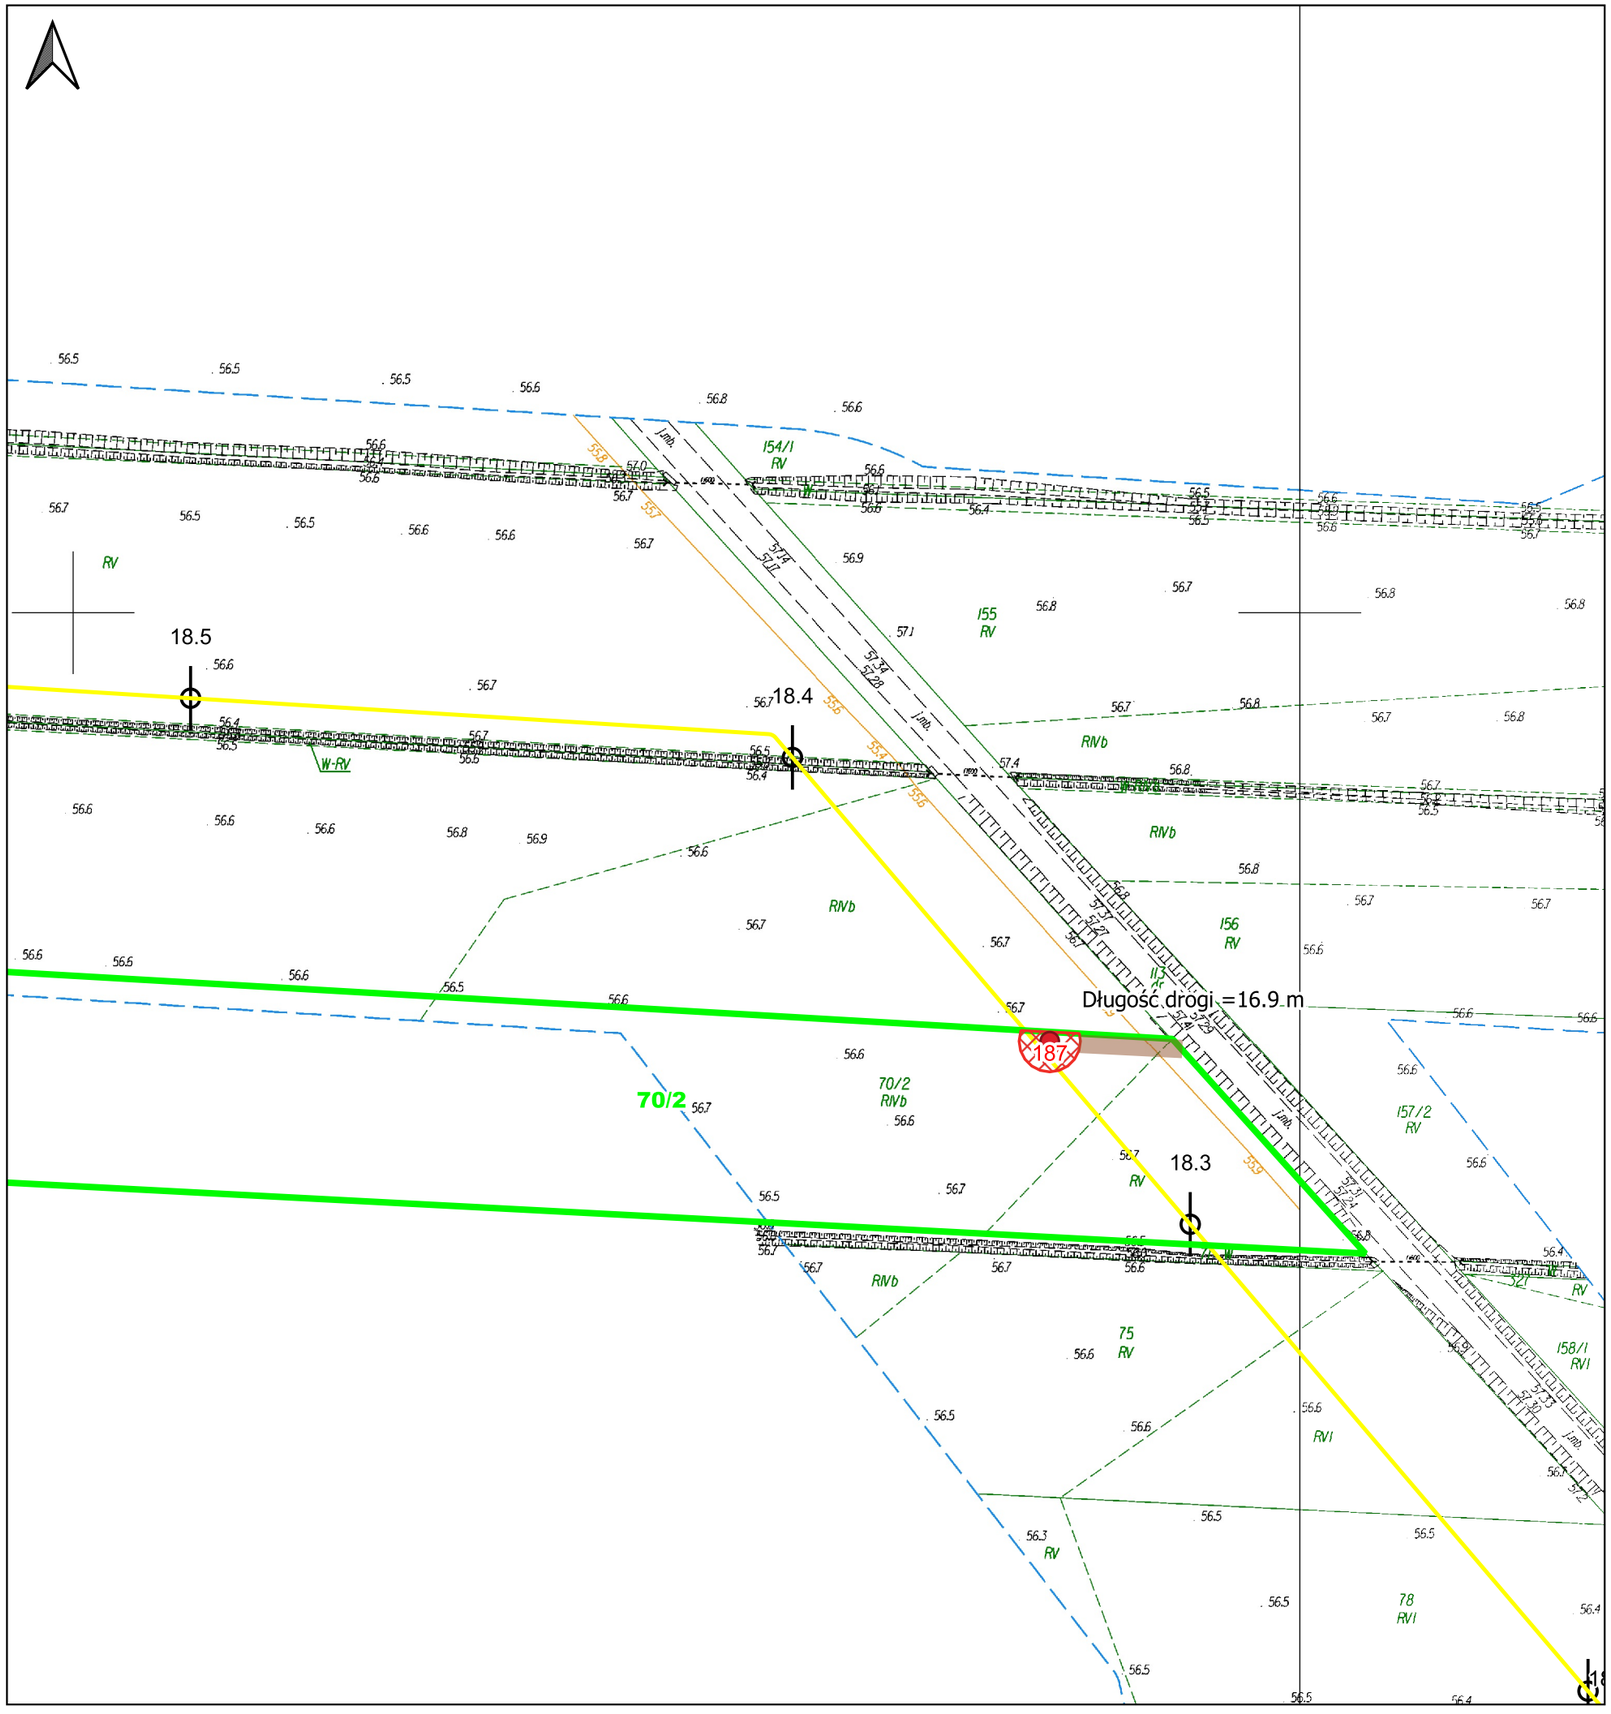

Legenda:

Trasa gazociągu

- Trasa
- Kilometraż

Zakres wniosku

- Działki objete wnioskiem
- Projektowane otwory badawcze
- Dojazd do punku wierceń
- Zajęcie terenu w celu wykonania wierceń
- Zakres aktualizacji Mapy Do Celów Projektowych

Skala: 1:1 000

0 25 50 75 100 m

Dane ewidencyjne:

powiat	gmina	obreb	nr_dzialki	teryt
wolsztyński	Siedlec	Grójec Mały	70/2	302902_2.0005.70/2