


Załącznik nr 1
do decyzji
Wojewody Wielkopolskiego
Nr 5/2022 z dnia 18 lutego 2022 r.

z up. Wojewody Wielkopolskiego
Łukasz Michalski
Kierownik Oddziału Inwestycji
i Zagospodarowania Przestrzennego
*Dokument podpisany kwalifikowanym podpisem
elektronicznym*

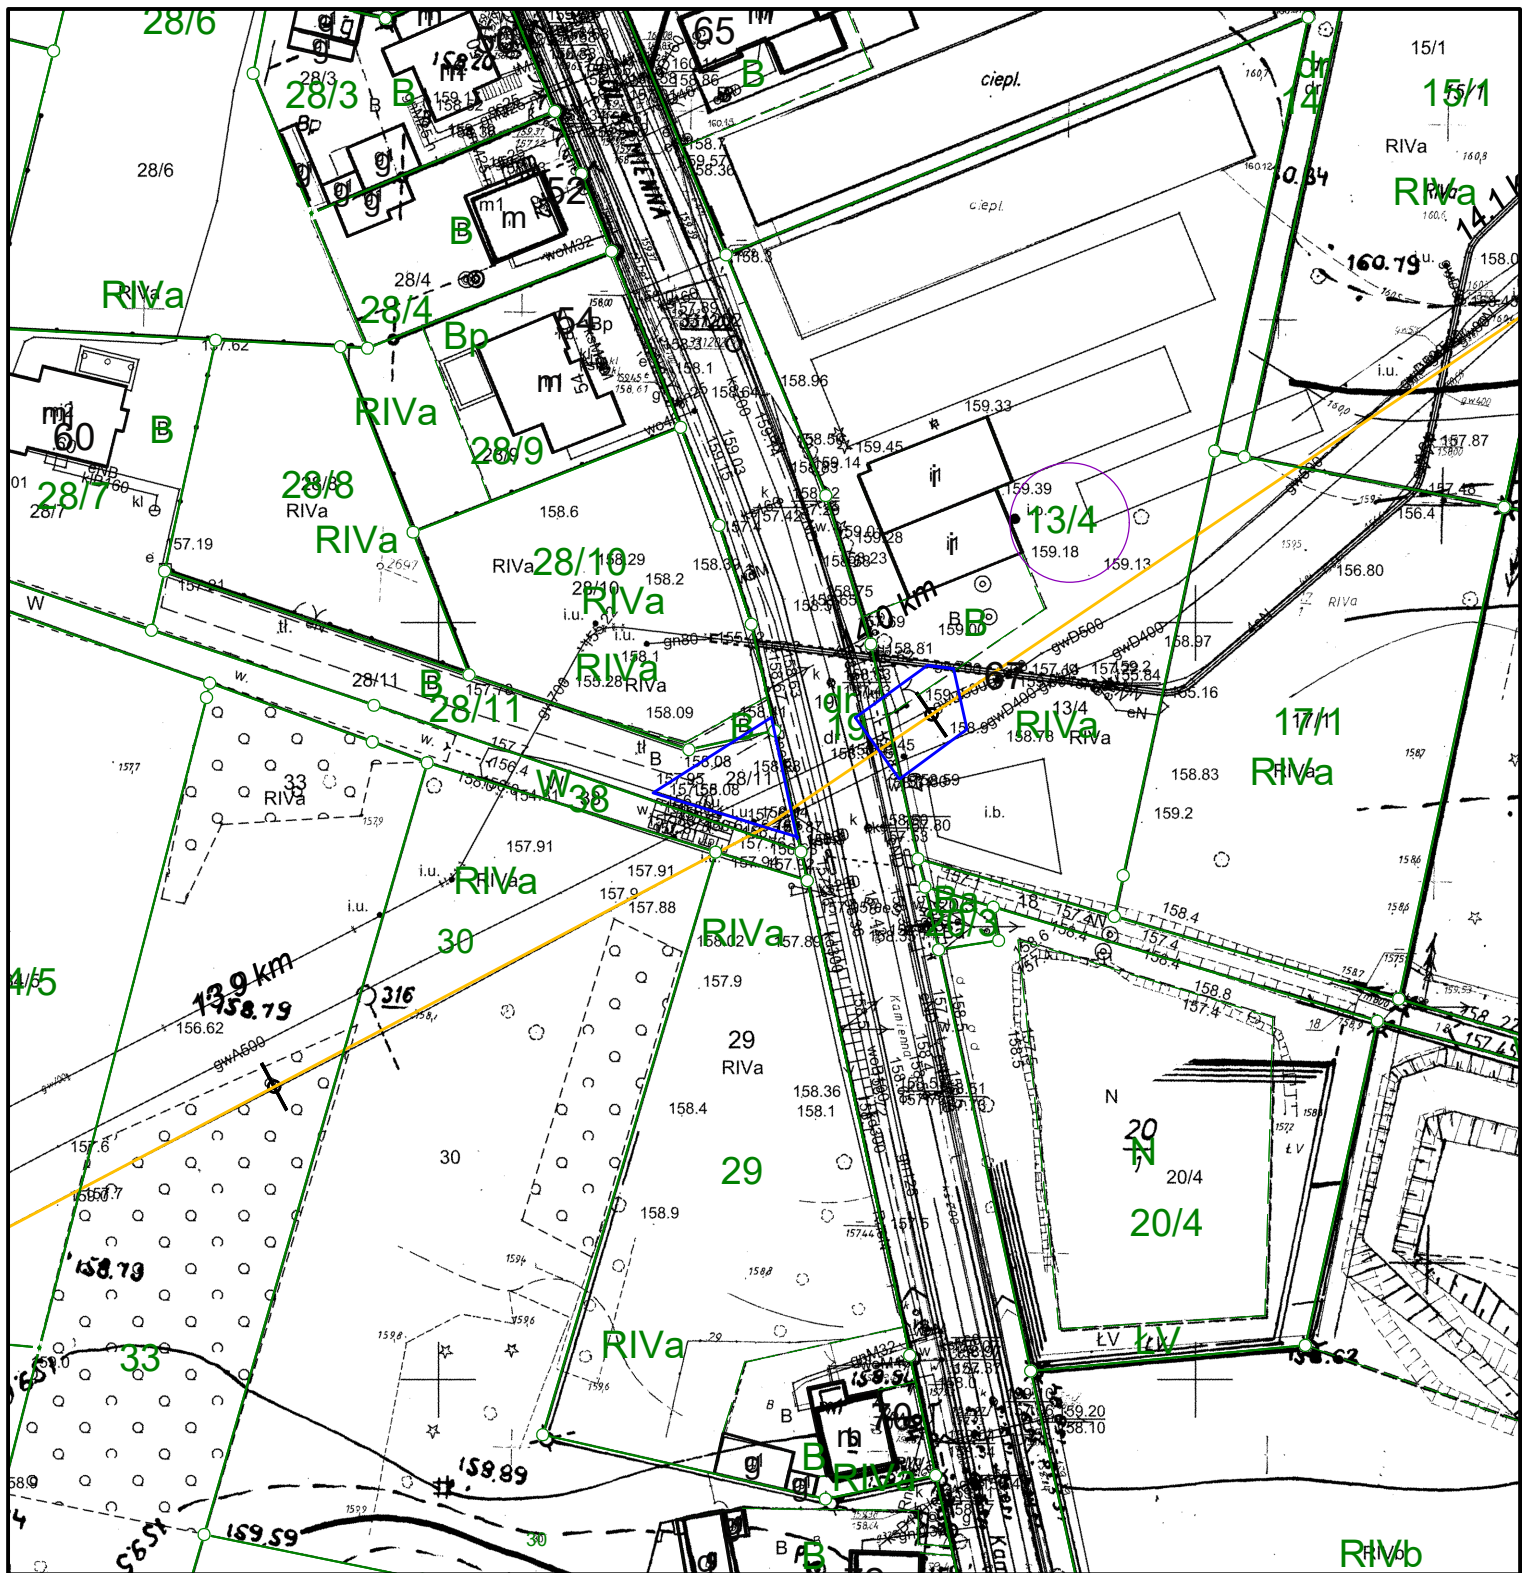

Dotyczy działki ewidencyjnej:

nr 13/4

obręb Ostrów Wilkp. 0156

Mapa z zaznaczonym przebiegiem inwestycji na działce ewidencyjnej

Investor
Operator Gazociągów Przesyłowych
GAZ-SYSTEM S.A.
ul. Mszczonowska 4, 04-337 Warszawa



Zamierzenie inwestycyjne

**Przebudowa gazociągu odcinka DN400 Odolanów Adamów
- odkrywki gazociągu**

Skala
1 : 1000

Data
08.2021

Średnica nominalna gazociągu: DN 400
Maks. dop. ciśnienie robocze: 5,4 MPa

Legenda

- Obszar prac na nieruchomości na potrzeby realizacji odkrywki
- Istniejący gazociąg DN 400