




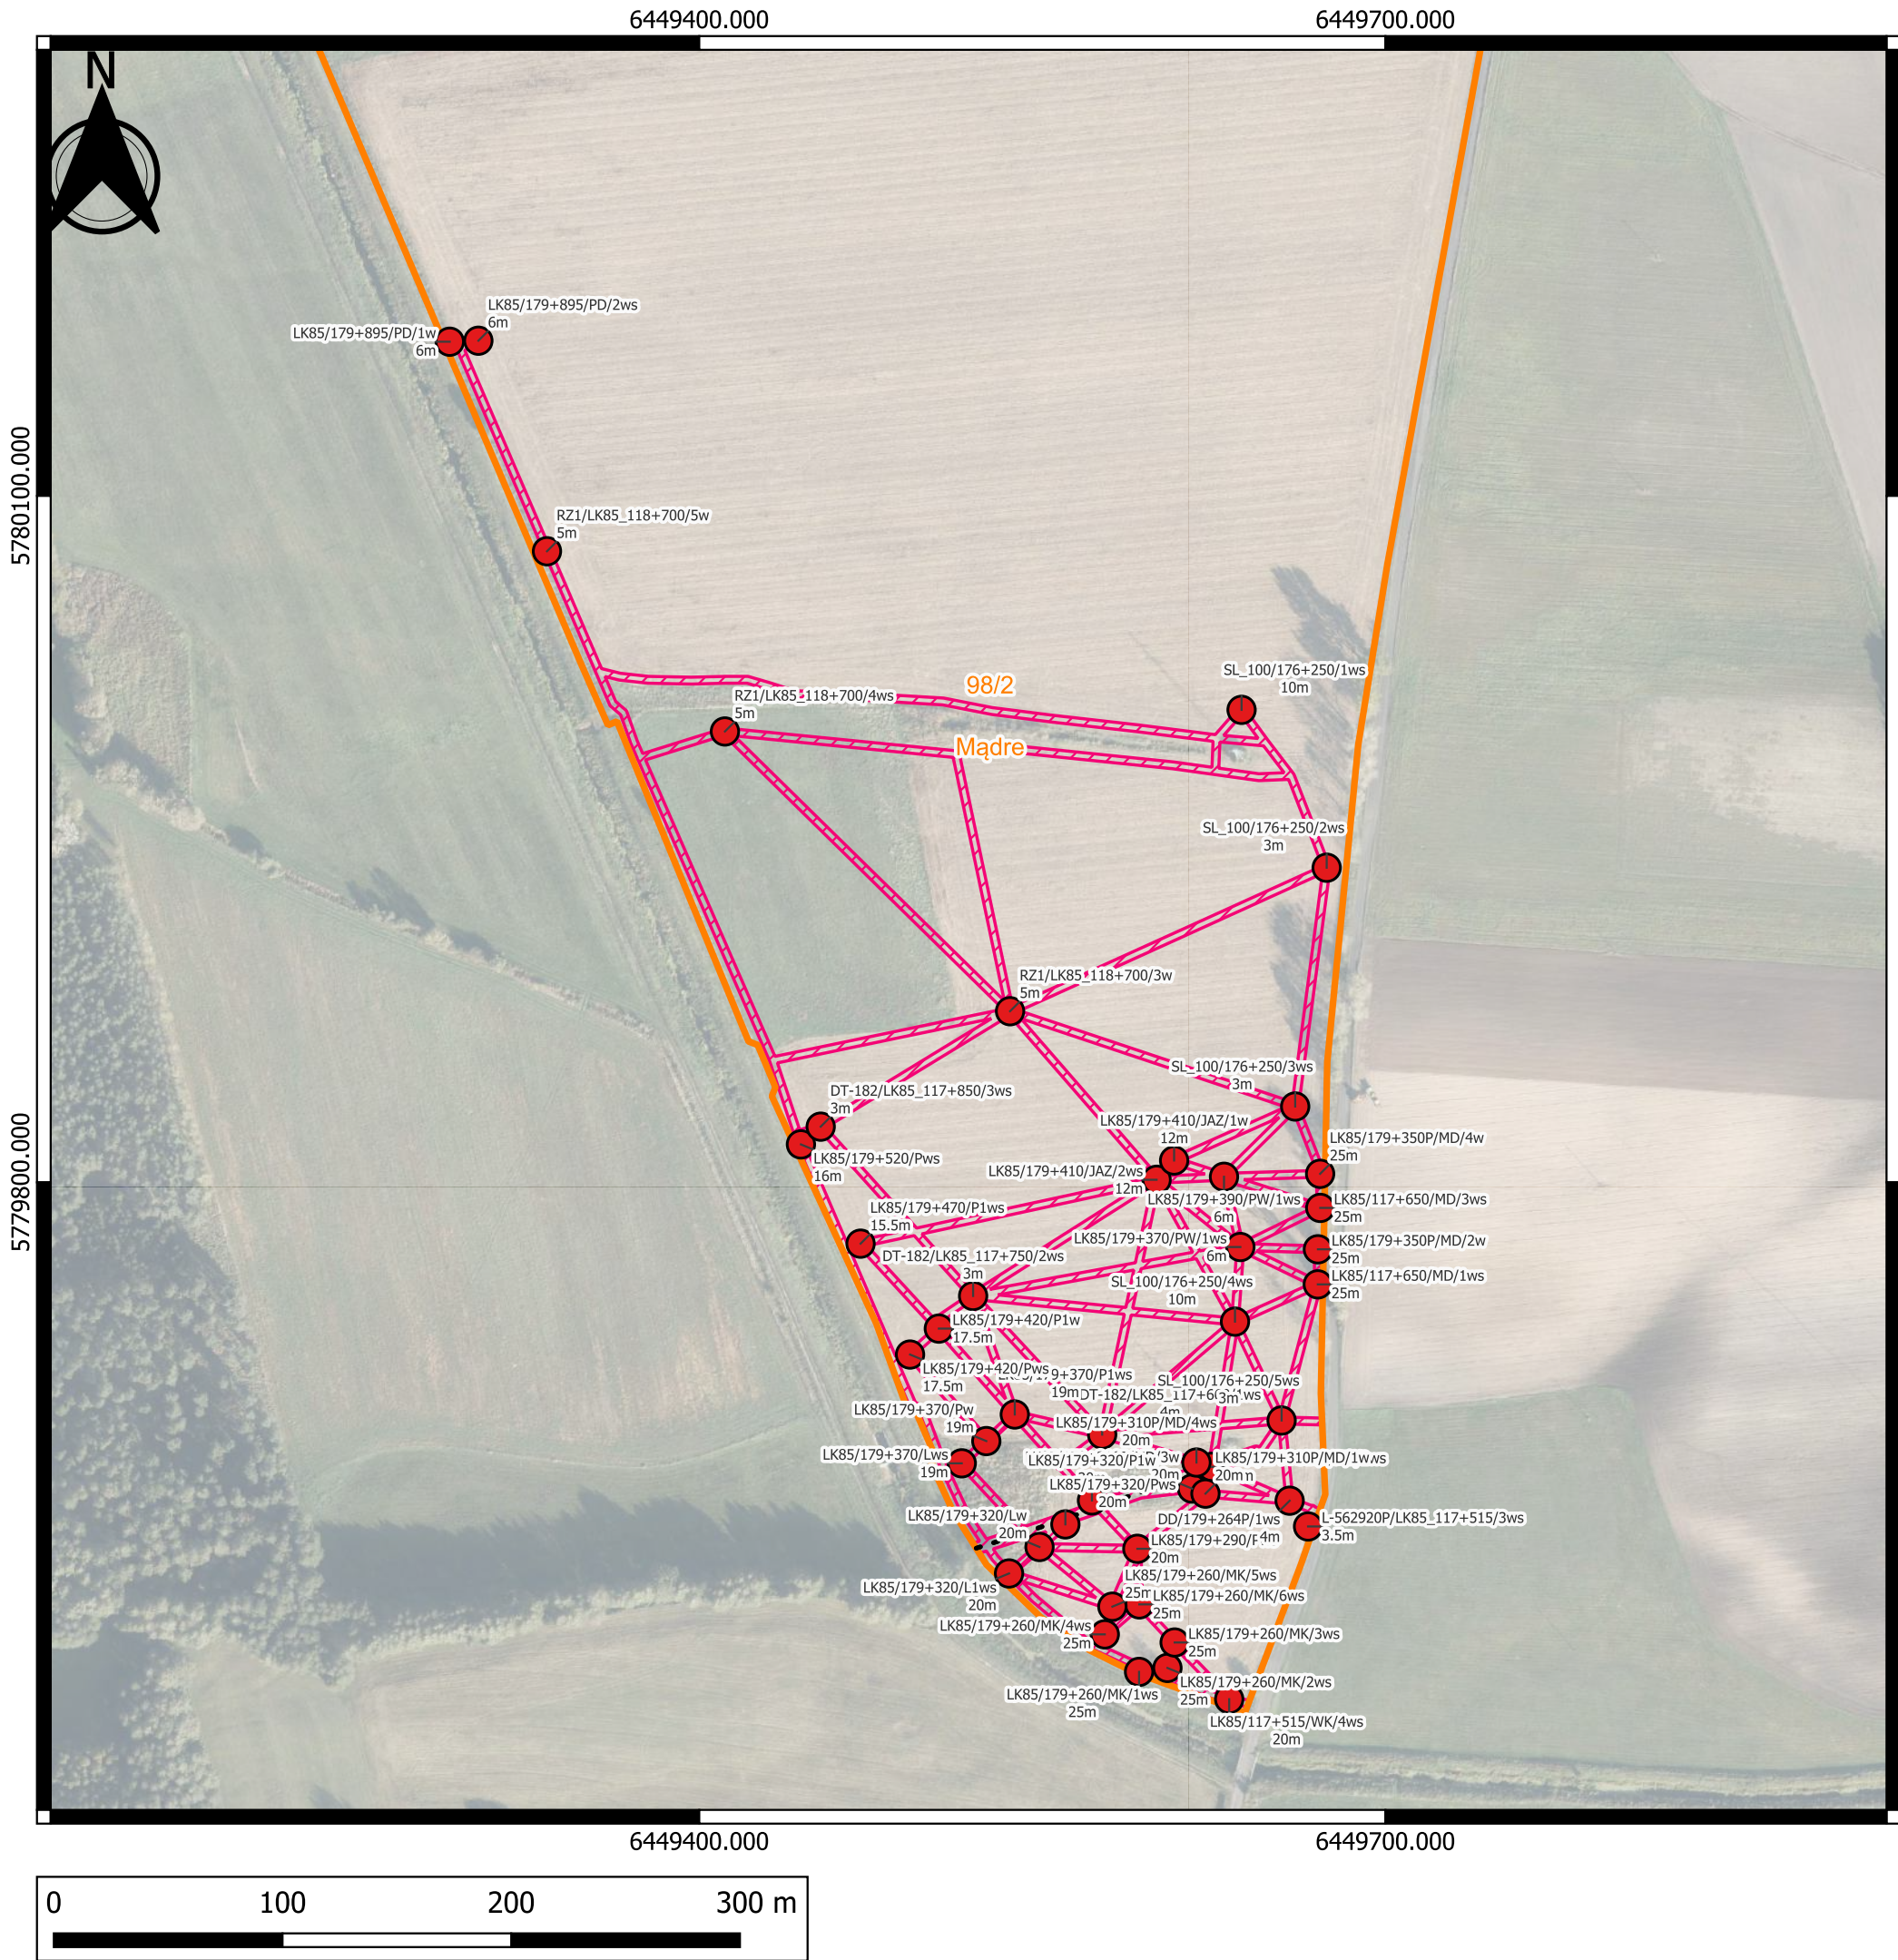



"Zajęcie terenu w obrębie nieruchomości będzie ograniczone do punktu badawczego wraz z terenem niezbędnym do pracy sprzętu mechanicznego oraz drogi dojazdowej do badanego punktu" "Lokalizacja drogi dojazdowej do miejsc przeprowadzonych badań geologicznych, geotechnicznych i geofizycznych zostanie wyznaczona przez Wykonawcę badań w terenie, z uwzględnieniem aktualnego sposobu zagospodarowania działki, możliwości i najkrótszego dojazdu do punktu badawczego, a w szczególności w sposób ograniczający powstanie potencjalnej szkody na nieruchomości."	
Objaśnienia: Lokalizacja projektowanego punktu badawczego opisanego: - nazwą projektowanego punktu - przewidywaną głębokością rozpoznania --- Profile projektowanych badań geofizycznych - typy badań: - tomografia elektrooporowa - sejsmiczna tomografia refrakcyjna fali podłużnej - sejsmiczna tomografia refrakcyjna fali poprzecznej Przewidywane zajęcie terenu potrzebnego do dojazdu oraz wykonania zaprojektowanych badań. Granica działki objętej wnioskiem o wejście na teren nieruchomości - opisana: - numerem działki - nazwą obrębu ewidencyjnego - oznaczeniem arkusza (jeżeli dotyczy) Schemat lokalizacji arkusza załącznika:	
Planowana powierzchnia dojazdu: ok 14283 m² Powierzchnia planowanych robót: ok 1473 m²	
Temat: Budowa linii kolejowej nr 85 na odc. Sieradz - Kalisz - Pleszew oraz budowa linii kolejowej nr 85 na odc. Pleszew - Poznań	
Tytuł: Mapa z lokalizacją projektowanych badań wraz z zaznaczoną drogą dojazdową	
Nr załącznika: 2 (arkusz 1 z 8)	
Skala: 1 : 3000	Data: 04-2026
Opracował/Opracowała: Mateusz Rosa	

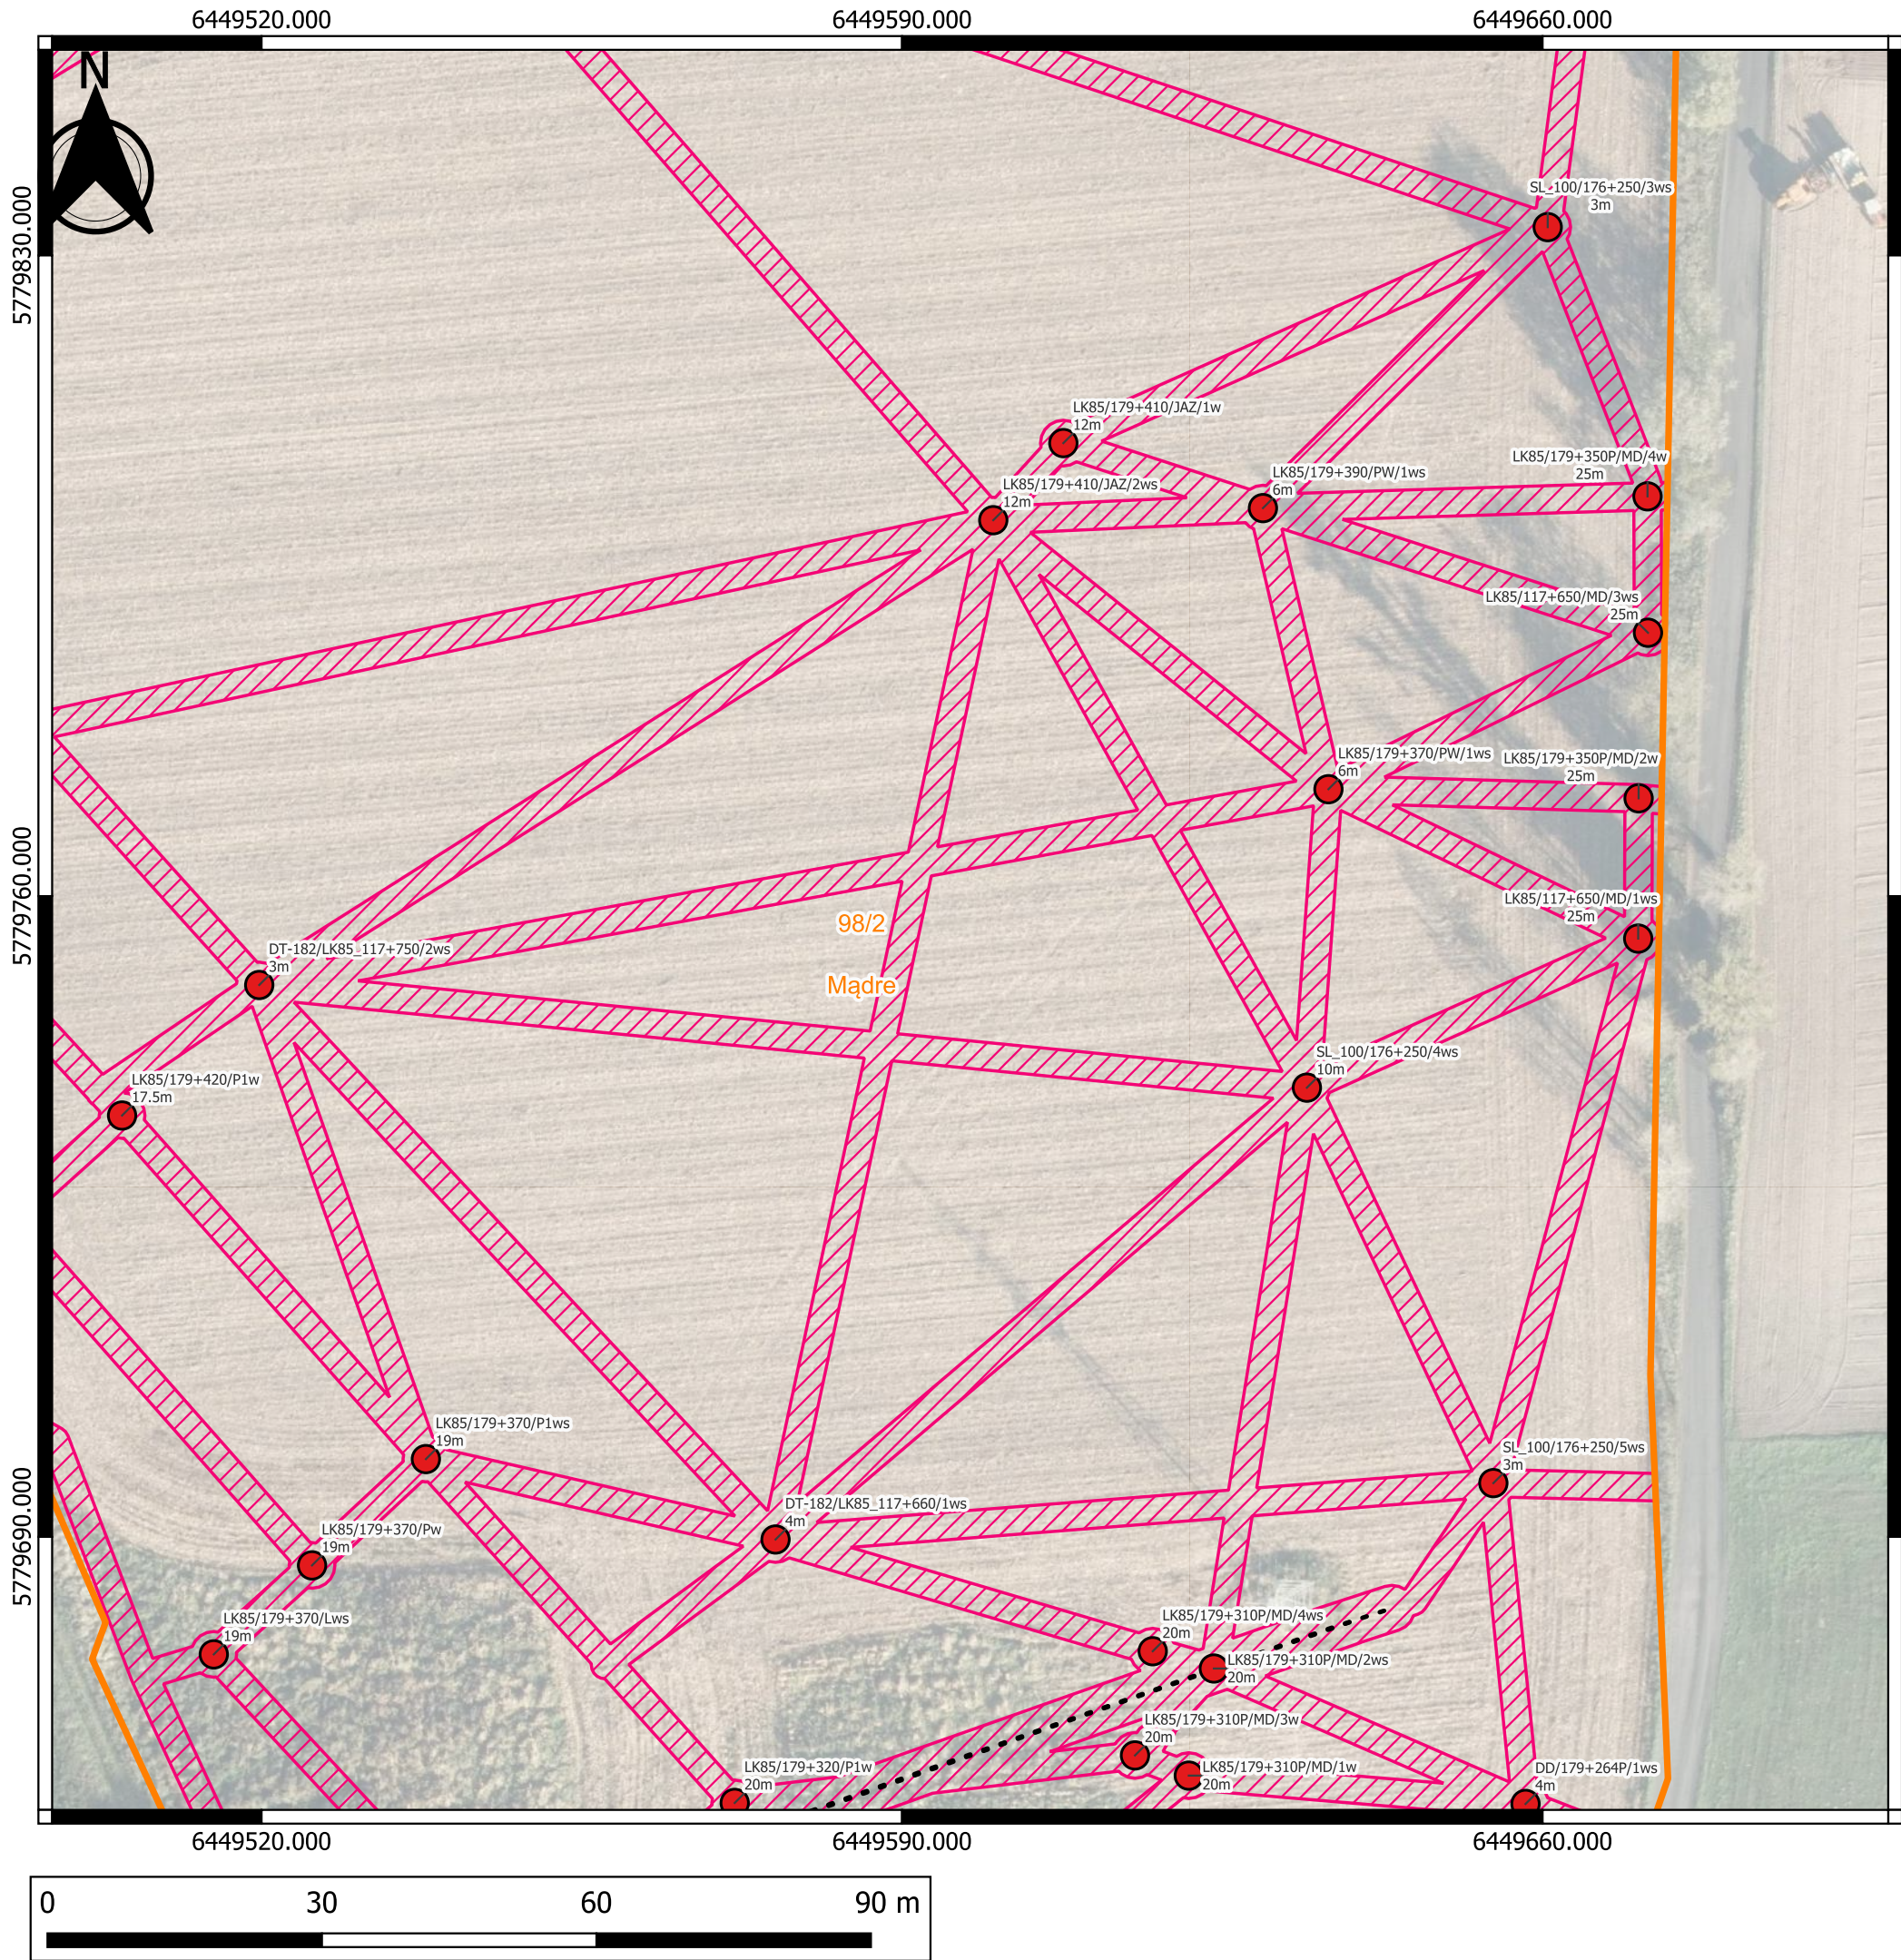

"Zajęcie terenu w obrębie nieruchomości będzie ograniczone do punktu badawczego wraz z terenem niezbędnym do pracy sprzętu mechanicznego oraz drogi dojazdowej do badanego punktu" "Lokalizacja drogi dojazdowej do miejsc przeprowadzonych badań geologicznych, geotechnicznych i geofizycznych zostanie wyznaczona przez Wykonawcę badań w terenie, z uwzględnieniem aktualnego sposobu zagospodarowania działki, możliwości i najkrótszego dojazdu do punktu badawczego, a w szczególności w sposób ograniczający powstanie potencjalnej szkody na nieruchomości."	
Objaśnienia: Lokalizacja projektowanego punktu badawczego opisanego: - nazwą projektowanego punktu - przewidywaną głębokością rozpoznania --- Profile projektowanych badań geofizycznych - typy badań: - tomografia elektrooporowa - sejsmiczna tomografia refrakcyjna fali podłużnej - sejsmiczna tomografia refrakcyjna fali poprzecznej  Przewidywane zajęcie terenu potrzebnego do dojazdu oraz wykonania zaprojektowanych badań.  Granica działki objętej wnioskiem o wejście na teren nieruchomości - opisana: - numerem działki - nazwą obrębu ewidencyjnego - oznaczeniem arkusza (jeżeli dotyczy) Schemat lokalizacji arkusza załącznika:  Planowana powierzchnia dojazdu: ok 14283 m² Powierzchnia planowanych robót: ok 1473 m²	
Temat: Budowa linii kolejowej nr 85 na odc. Sieradz - Kalisz - Pleszew oraz budowa linii kolejowej nr 85 na odc. Pleszew - Poznań	
Tytuł: Mapa z lokalizacją projektowanych badań wraz z zaznaczoną drogą dojazdową	
Nr załącznika: 2 (arkusz 3 z 8)	
Skala: 1 : 750	Data: 04-2026
Opracował/Opracowała: Mateusz Rosa	

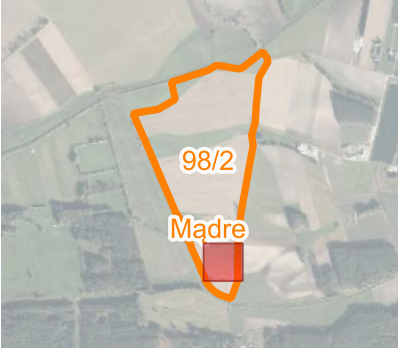

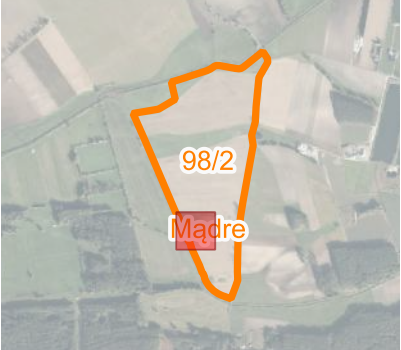"Zajęcie terenu w obrębie nieruchomości będzie ograniczone do punktu badawczego wraz z terenem niezbędnym do pracy sprzętu mechanicznego oraz drogi dojazdowej do badanego punktu" "Lokalizacja drogi dojazdowej do miejsc przeprowadzonych badań geologicznych, geotechnicznych i geofizycznych zostanie wyznaczona przez Wykonawcę badań w terenie, z uwzględnieniem aktualnego sposobu zagospodarowania działki, możliwości i najkrótszego dojazdu do punktu badawczego, a w szczególności w sposób ograniczający powstanie potencjalnej szkody na nieruchomości."	
Objaśnienia: Lokalizacja projektowanego punktu badawczego opisanego: - nazwą projektowanego punktu - przewidywaną głębokością rozpoznania - - - Profile projektowanych badań geofizycznych - typy badań: - tomografia elektrooporowa - sejsmiczna tomografia refrakcyjna fali podłużnej - sejsmiczna tomografia refrakcyjna fali poprzecznej  Przewidywane zajęcie terenu potrzebnego do dojazdu oraz wykonania zaprojektowanych badań.  Granica działki objętej wnioskiem o wejście na teren nieruchomości - opisana: - numerem działki - nazwą obrębu ewidencyjnego - oznaczeniem arkusza (jeżeli dotyczy) Schemat lokalizacji arkusza załącznika:  Planowana powierzchnia dojazdu: ok 14283 m² Powierzchnia planowanych robót: ok 1473 m²	
Temat: Budowa linii kolejowej nr 85 na odc. Sieradz - Kalisz - Pleszew oraz budowa linii kolejowej nr 85 na odc. Pleszew - Poznań	
Tytuł: Mapa z lokalizacją projektowanych badań wraz z zaznaczoną drogą dojazdową	
Nr załącznika: 2 (arkusz 5 z 8)	
Skala: 1 : 750	Data: 04-2026
Opracował/Opracowała: Mateusz Rosa	

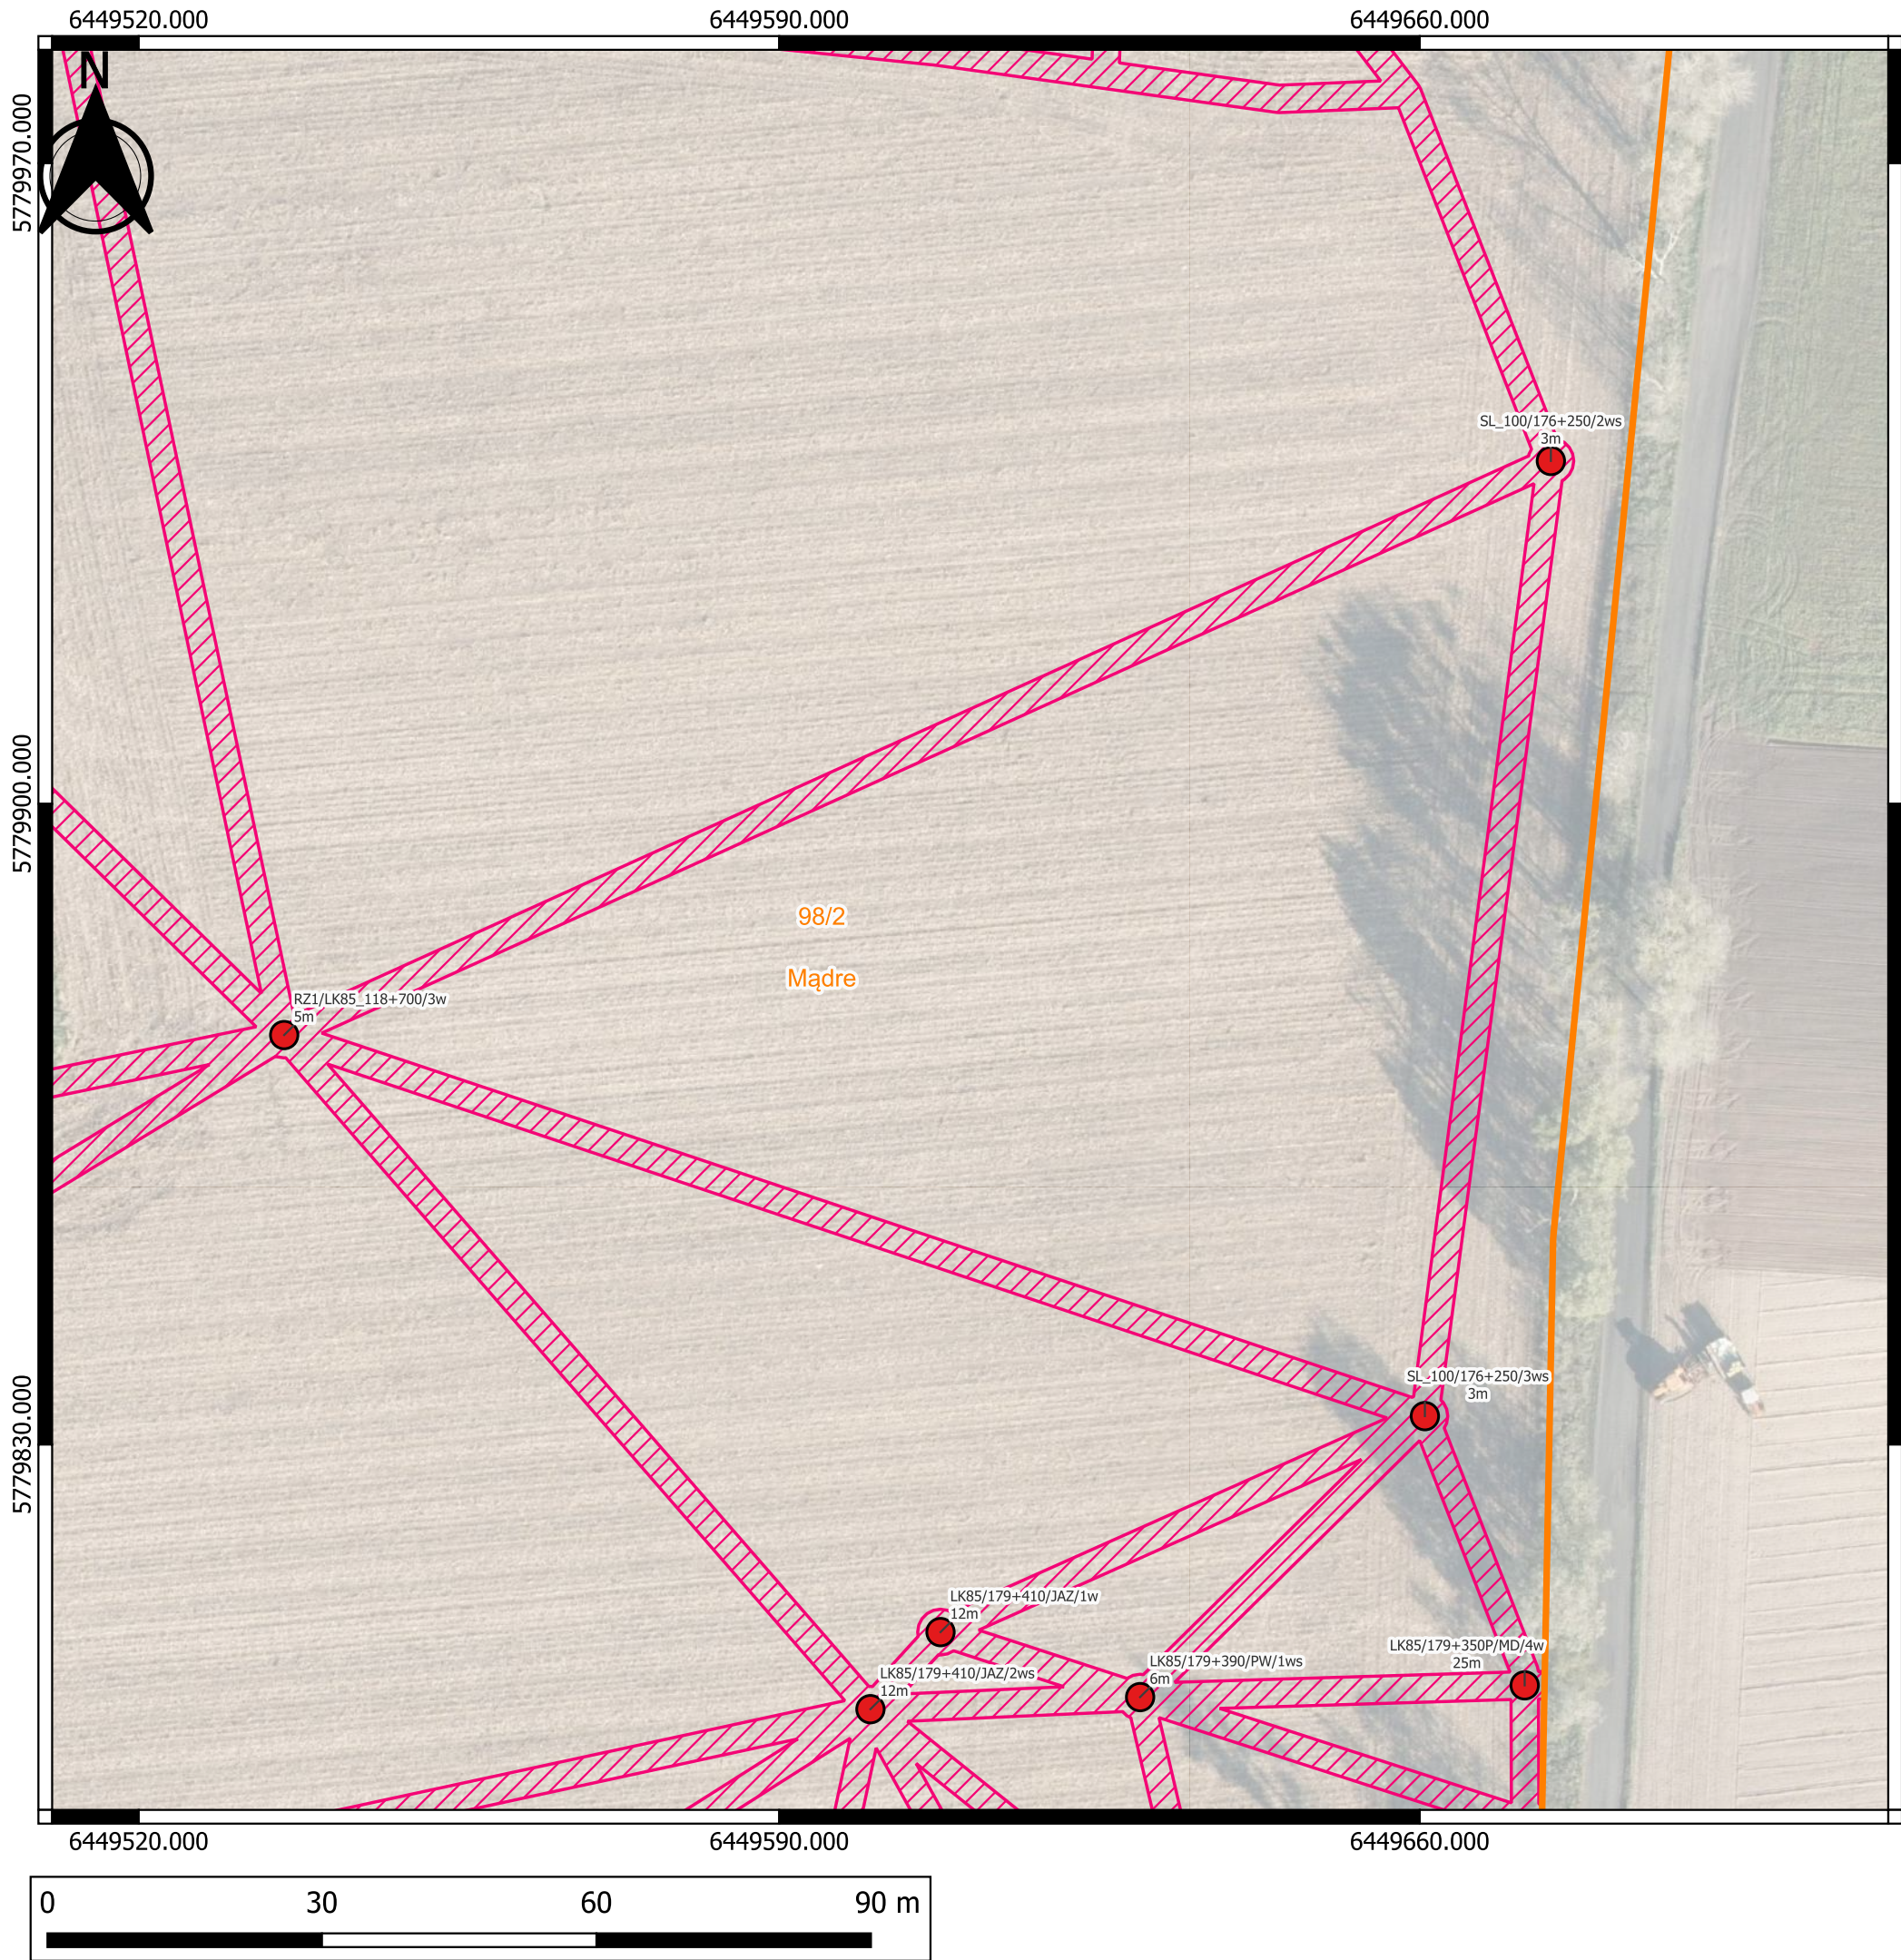


"Zajęcie terenu w obrębie nieruchomości będzie ograniczone do punktu badawczego wraz z terenem niezbędnym do pracy sprzętu mechanicznego oraz drogi dojazdowej do badanego punktu"

"Lokalizacja drogi dojazdowej do miejsc przeprowadzonych badań geologicznych, geotechnicznych i geofizycznych zostanie wyznaczona przez Wykonawcę badań w terenie, z uwzględnieniem aktualnego sposobu zagospodarowania działki, możliwości i najkrótszego dojazdu do punktu badawczego, a w szczególności w sposób ograniczający powstanie potencjalnej szkody na nieruchomości."

- Objaśnienia:
- Lokalizacja projektowanego punktu badawczego opisanego:
- nazwą projektowanego punktu
 - przewidywaną głębokością rozpoznania
- Profile projektowanych badań geofizycznych - typy badań:
- tomografia elektrooporowa
 - sejsmiczna tomografia refrakcyjna fali podłużnej
 - sejsmiczna tomografia refrakcyjna fali poprzecznej
- Przewidywane zajęcie terenu potrzebnego do dojazdu oraz wykonania zaprojektowanych badań.
- Granica działki objętej wnioskiem o wejście na teren nieruchomości - opisana:
- numerem działki
 - nazwą obrębu ewidencyjnego
 - oznaczeniem arkusza (jeżeli dotyczy)

Schemat lokalizacji arkusza załącznika:

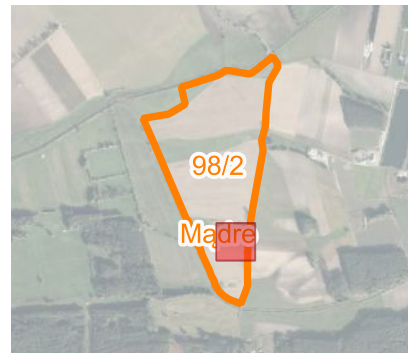

Planowana powierzchnia dojazdu: ok 14283 m²
Powierzchnia planowanych robót: ok 1473 m²

Temat:	
Budowa linii kolejowej nr 85 na odc. Sieradz - Kalisz - Pleszew oraz budowa linii kolejowej nr 85 na odc. Pleszew - Poznań	
Tytuł:	Mapa z lokalizacją projektowanych badań wraz z zaznaczoną drogą dojazdową
Nr załącznika: 2 (arkusz 6 z 8)	
Skala: 1 : 750	Data: 04-2026
Opracował/Opracowała: Mateusz Rosa	




"Zajęcie terenu w obrębie nieruchomości będzie ograniczone do punktu badawczego wraz z terenem niezbędnym do pracy sprzętu mechanicznego oraz drogi dojazdowej do badanego punktu"

"Lokalizacja drogi dojazdowej do miejsc przeprowadzonych badań geologicznych, geotechnicznych i geofizycznych zostanie wyznaczona przez Wykonawcę badań w terenie, z uwzględnieniem aktualnego sposobu zagospodarowania działki, możliwości i najkrótszego dojazdu do punktu badawczego, a w szczególności w sposób ograniczający powstanie potencjalnej szkody na nieruchomości."

- Objaśnienia:
- Lokalizacja projektowanego punktu badawczego opisanego:
- nazwą projektowanego punktu
 - przewidywaną głębokością rozpoznania
- Profile projektowanych badań geofizycznych - typy badań:
- tomografia elektrooporowa
 - sejsmiczna tomografia refrakcyjna fali podłużnej
 - sejsmiczna tomografia refrakcyjna fali poprzecznej
- Przewidywane zajęcie terenu potrzebnego do dojazdu oraz wykonania zaprojektowanych badań.
- Granica działki objętej wnioskiem o wejście na teren nieruchomości - opisana:
- numerem działki
 - nazwą obrębu ewidencyjnego
 - oznaczeniem arkusza (jeżeli dotyczy)

Schemat lokalizacji arkusza załącznika:

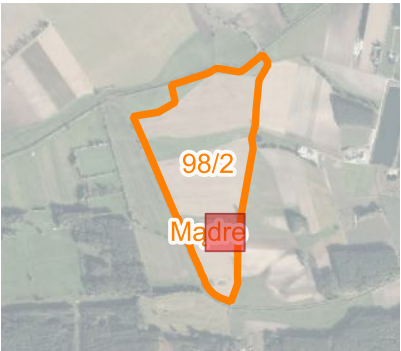

Planowana powierzchnia dojazdu: ok 14283 m²
Powierzchnia planowanych robót: ok 1473 m²

Temat:


Budowa linii kolejowej nr 85 na odc. Sieradz - Kalisz -
Pleszew oraz budowa linii kolejowej nr 85 na odc.
Pleszew - Poznań

Tytuł: Mapa z lokalizacją projektowanych badań wraz
z zaznaczoną drogą dojazdową

Nr załącznika: 2 (arkusz 7 z 8)

Skala: 1 : 750 Data: 04-2026

Opracował/Opracowała: Mateusz Rosa

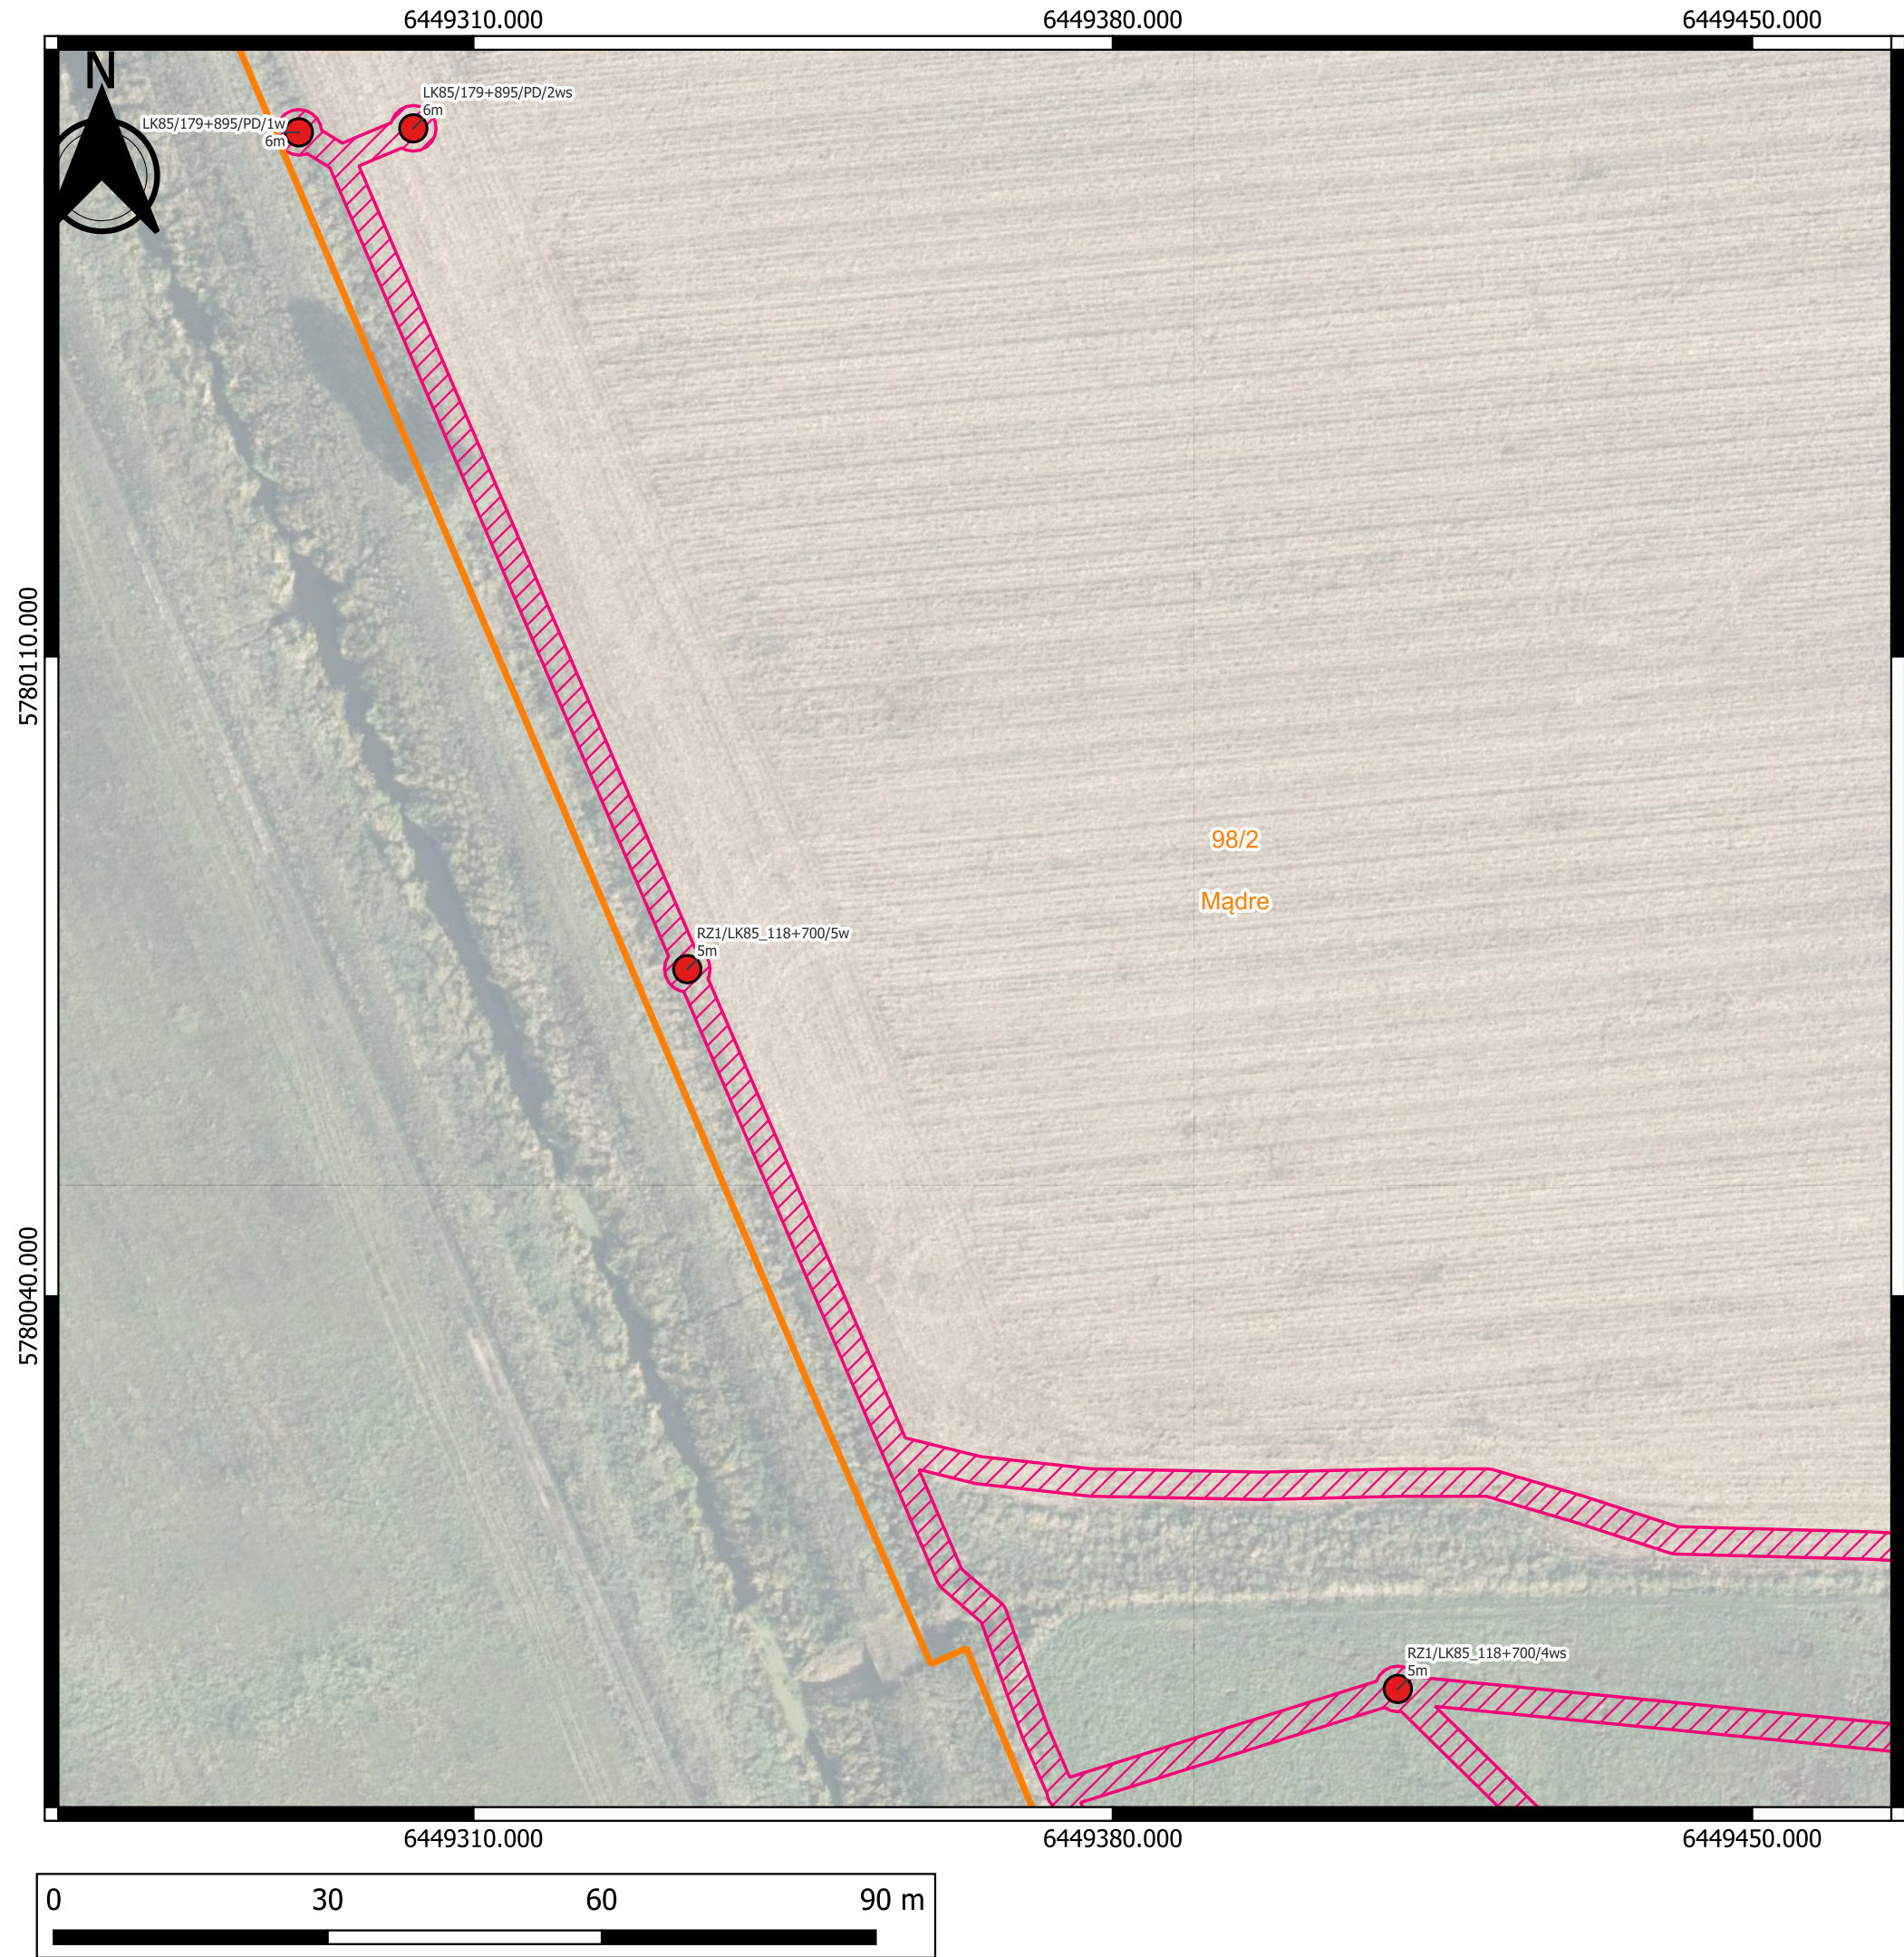


"Zajęcie terenu w obrębie nieruchomości będzie ograniczone do punktu badawczego wraz z terenem niezbędnym do pracy sprzętu mechanicznego oraz drogi dojazdowej do badanego punktu"

"Lokalizacja drogi dojazdowej do miejsc przeprowadzonych badań geologicznych, geotechnicznych i geofizycznych zostanie wyznaczona przez Wykonawcę badań w terenie, z uwzględnieniem aktualnego sposobu zagospodarowania działki, możliwości i najkrótszego dojazdu do punktu badawczego, a w szczególności w sposób ograniczający powstanie potencjalnej szkody na nieruchomości."

- Objaśnienia:
- Lokalizacja projektowanego punktu badawczego opisanego:
- nazwą projektowanego punktu
 - przewidywaną głębokością rozpoznania
- - - Profile projektowanych badań geofizycznych - typy badań:
- tomografia elektrooporowa
 - sejsmiczna tomografia refrakcyjna fali podłużnej
 - sejsmiczna tomografia refrakcyjna fali poprzecznej
- Przewidywane zajęcie terenu potrzebnego do dojazdu oraz wykonania zaplanowanych badań.
- Granica działki objętej wnioskiem o wejście na teren nieruchomości - opisana:
- numerem działki
 - nazwą obrębu ewidencyjnego
 - oznaczeniem arkusza (jeżeli dotyczy)

Schemat lokalizacji arkusza załącznika:

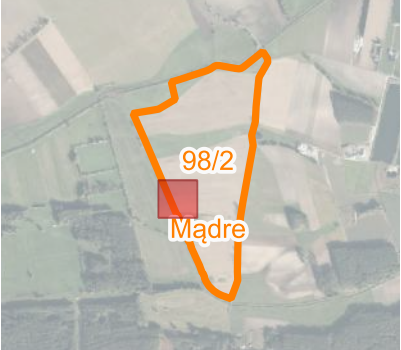

Planowana powierzchnia dojazdu: ok 14283 m²
Powierzchnia planowanych robót: ok 1473 m²

Temat:

Budowa linii kolejowej nr 85 na odc. Sieradz - Kalisz - Pleszew oraz budowa linii kolejowej nr 85 na odc. Pleszew - Poznań

Tytuł: Mapa z lokalizacją projektowanych badań wraz z zaznaczoną drogą dojazdową

Nr załącznika: 2 (arkusz 8 z 8)

Skala: 1 : 750 Data: 04-2026

Opracował/Opracowała: Mateusz Rosa