


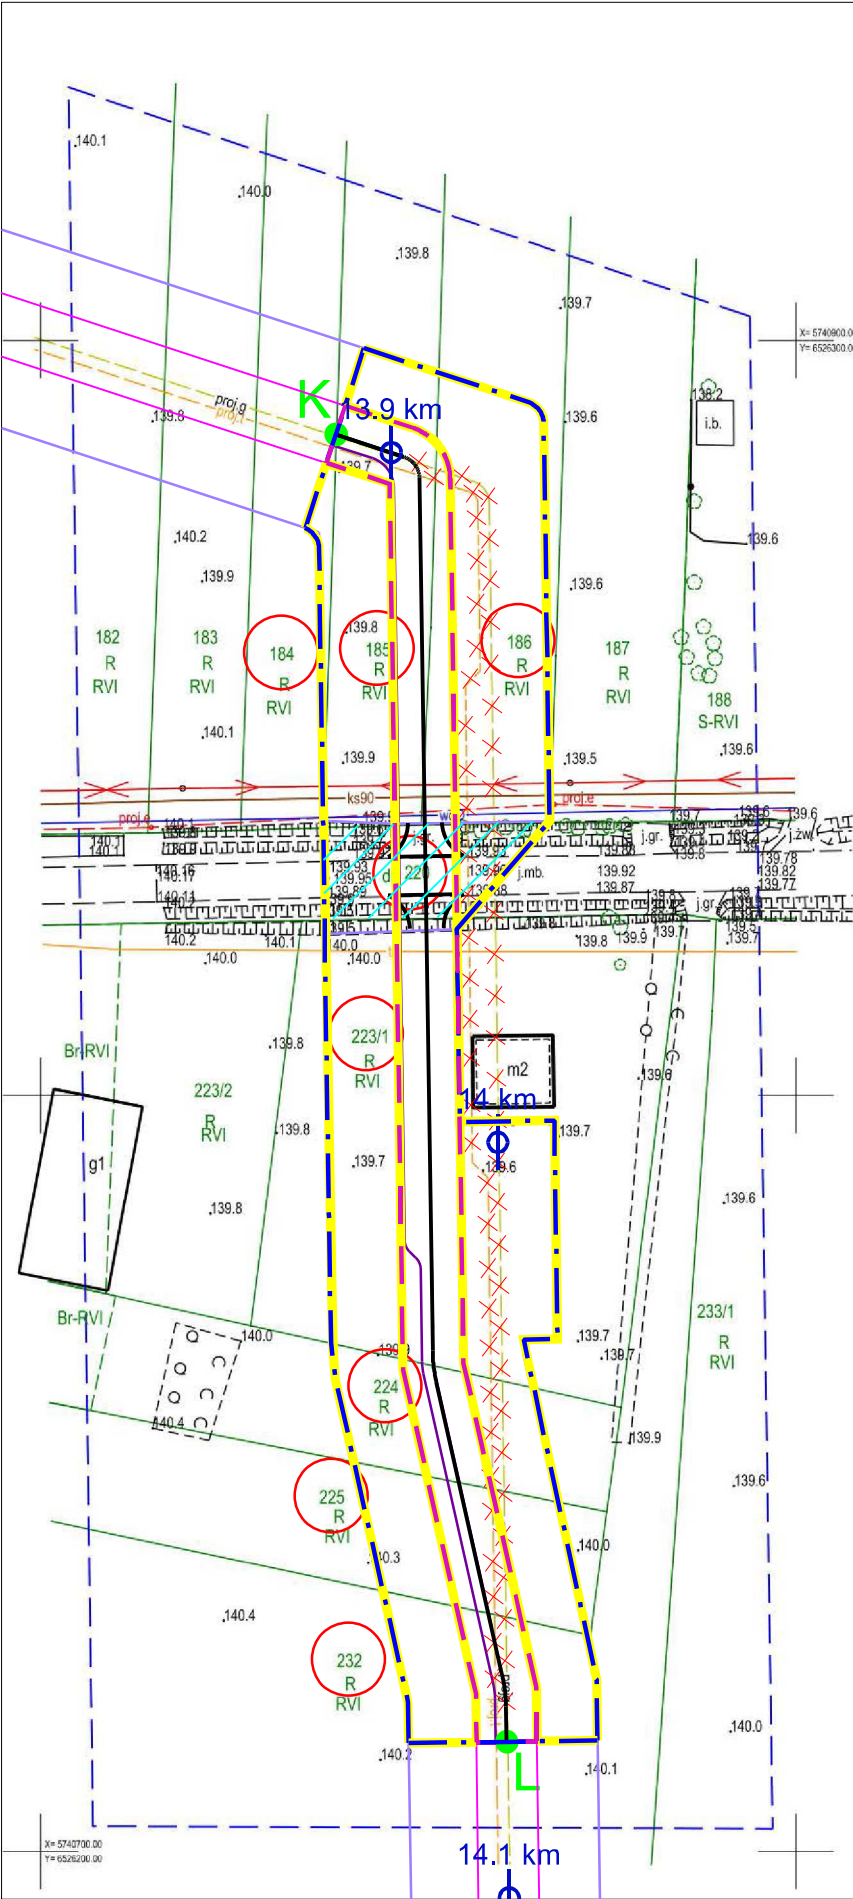

Oświadczam, że niniejszy dokument został opracowany w wyniku prac geodezyjnych i kartograficznych, których rezultaty zawiera operat techniczny wpisany do ewidencji materiałów państwowego zasobu geodezyjnego i kartograficznego	
Identyfikator zgłoszenia prac geodezyjnych:	GK.6640.1809.2023
Organ służby geodezyjnej i kartograficznej, który otrzymał zgłoszenie:	STAROSTA KALISKI
Wykonawca prac geodezyjnych:	G4 GEODEZJA Spółka z o.o. 31-831 Kraków, ul. Cienista 2
Nr oraz data sporządzenia dokumentu zawierającego wynik pozytywnej weryfikacji	PROTOKÓŁ NR GK.6640.1809.2023_4 z dnia 03.10.2023 r
Imię i nazwisko oraz nr uprawnień zawodowych kierownika prac geodezyjnych	mgr inż. Damian Markiewicz nr upr. zaw. 21639
Data i podpis kierownika prac geodezyjnych	Jestem świadomy/a odpowiedzialności karnej za złożenie fałszywego oświadczenia. 03.10.2023r



Spółka z o.o.
31-831 Kraków, ul. Cienista 2
e-mail: biuro@g4geodezja.pl

Arkusz nr1 (1)

MAPA DO CELÓW PROJEKTOWYCH		
Oznaczenie kancelaryjne zgłoszenia pracy geodezyjnej GK.6640.1809.2023		
Obiekt	Chodybki	
	województwo	wielkopolskie
	powiat	kaliski
	ks rob.	933/2023
Jednostka ewidencyjna	identyfikator	300705_2
	nazwa	Koźminek
Obręb ewidencyjny	identyfikator	0002
	nazwa	Chodybki
Sekcje Mapy Zasadniczej	6.164.24.22.1	
Nazwa układu współrzędnych	prostokątnych płaskich	"2000" strefa 6
	wysokości	PL-EVRF2007-NH
Skala mapy	1:1000	
Mapa aktualna na dzień 18.08.2023	Nie badano służebności gruntowych.	
----- zakres opracowania -----		
 mgr inż. <i>Markiewicz</i> Damian Markiewicz Kierownik prac geodezyjnych nr upr. 21639  G4 GEODEZJA Spółka z o.o. 31-831 Kraków, ul. Cienista 2 NIP 678-315-92-91, REGON 363927916 tel.: (12) 647-01-40, fax: (12) 350-45-47 www.g4geodezja.pl, e-mail: biuro@g4geodezja.pl ----- Imię i nazwisko, nr uprawnień oraz data i podpis geodety uprawnionego który opracował mapę		

LEGENDA

- Granica terenu objętego wnioskiem
- Granica obszaru, w stosunku do którego decyzja o ustalenie lokalizacji inwestycji towarzyszącej inwestycjom w zakresie terminalu, ma wywołać skutek, o którym mowa w art. 24 ust. 1 Specustawy gazowej (ograniczenie na czas stały)
- Granica obszaru, w stosunku do którego decyzja o ustalenie lokalizacji inwestycji towarzyszącej inwestycjom w zakresie terminalu, ma wywołać skutek, o którym mowa w art. 24 ust. 1b Specustawy gazowej (ograniczenie na czas określony)
- Obszar inwestycji objęty wnioskiem o wydanie decyzji o ustaleniu lokalizacji inwestycji towarzyszącej inwestycjom w zakresie terminalu, w stosunku do którego zgodnie z art 24 ust. 1c Specustawy gazowej ograniczenie sposobu korzystania z nieruchomości, następuje bez odszkodowania (gruntu Skarbu Państwa pokryte wodami, grunty stanowiące pas drogowy drogi publicznej, grunty objęte obszarem kolejowym)
- Nowa granica działki
- Numer działki ewidencyjnej objętej wnioskiem
- Numer działki ewidencyjnej ulegającej podziałowi
- Numer działki ewidencyjnej objętej wnioskiem po podziale
- Numer działki ewidencyjnej po podziale
- Orientacyjna trasa projektowanego gazociągu wysokiego ciśnienia DN500/MOP 6,3 MPa wraz z zewnętrzną infrastrukturą techniczną
- Orientacyjna trasa projektowanej kanalizacji światłowodowej
- Zjazd stały na drogę publiczną
- Kilometraż gazociągu
- Trasa projektowanego gazociągu wysokiego ciśnienia DN500/MOP 6,3 MPa wraz z zewnętrzną infrastrukturą techniczną przed korektą
- Orientacyjna trasa projektowanej kanalizacji światłowodowej przed korektą
- Pas montażowy
- Granica strefy kontrolowanej gazociągu po 4 m od osi projektowanego gazociągu wysokiego ciśnienia DN500/MOP 6.3 MPa
- Odcinek gazociągu wraz ze światłowodem i infrastrukturą towarzyszącą podlegający zmianie trasy

INWESTOR	Polska Spółka Gazownictwa Sp. z o.o. z siedzibą w Tarnowie, ul. Wojciecha Bandrowskiego 16 33-100 Tarnów				
INWESTYCJA	Budowa gazociągu wysokiego ciśnienia MOP 6,3 MPa relacji Kalisz-Sieradz				
NAZWA DOKUMENTACJI	Wniosek o wydanie decyzji o ustalenie lokalizacji inwestycji w zakresie terminalu				
TYTUŁ RYSUNKU	Mapa do celów projektowych, powiat kaliski, gmina Koźminek, ark. 11A				
	Nr rysunku:	Arkuszy:	Skala:	Data:	Rewizja / data:
	12542 3.1 FP - 1 ark. 11A	-	1 : 1000	12.2023	- / - Nr kolejny 1