



Załącznik nr 1
do decyzji
Wojewody Wielkopolskiego
Nr 1/2021 z dnia 12 lutego 2021 r.

z up. Wojewody Wielkopolskiego
Łukasz Michalski
Kierownik Oddziału Inwestycji
i Zagospodarowania Przestrzennego
*Dokument podpisany kwalifikowanym podpisem
elektronicznym*

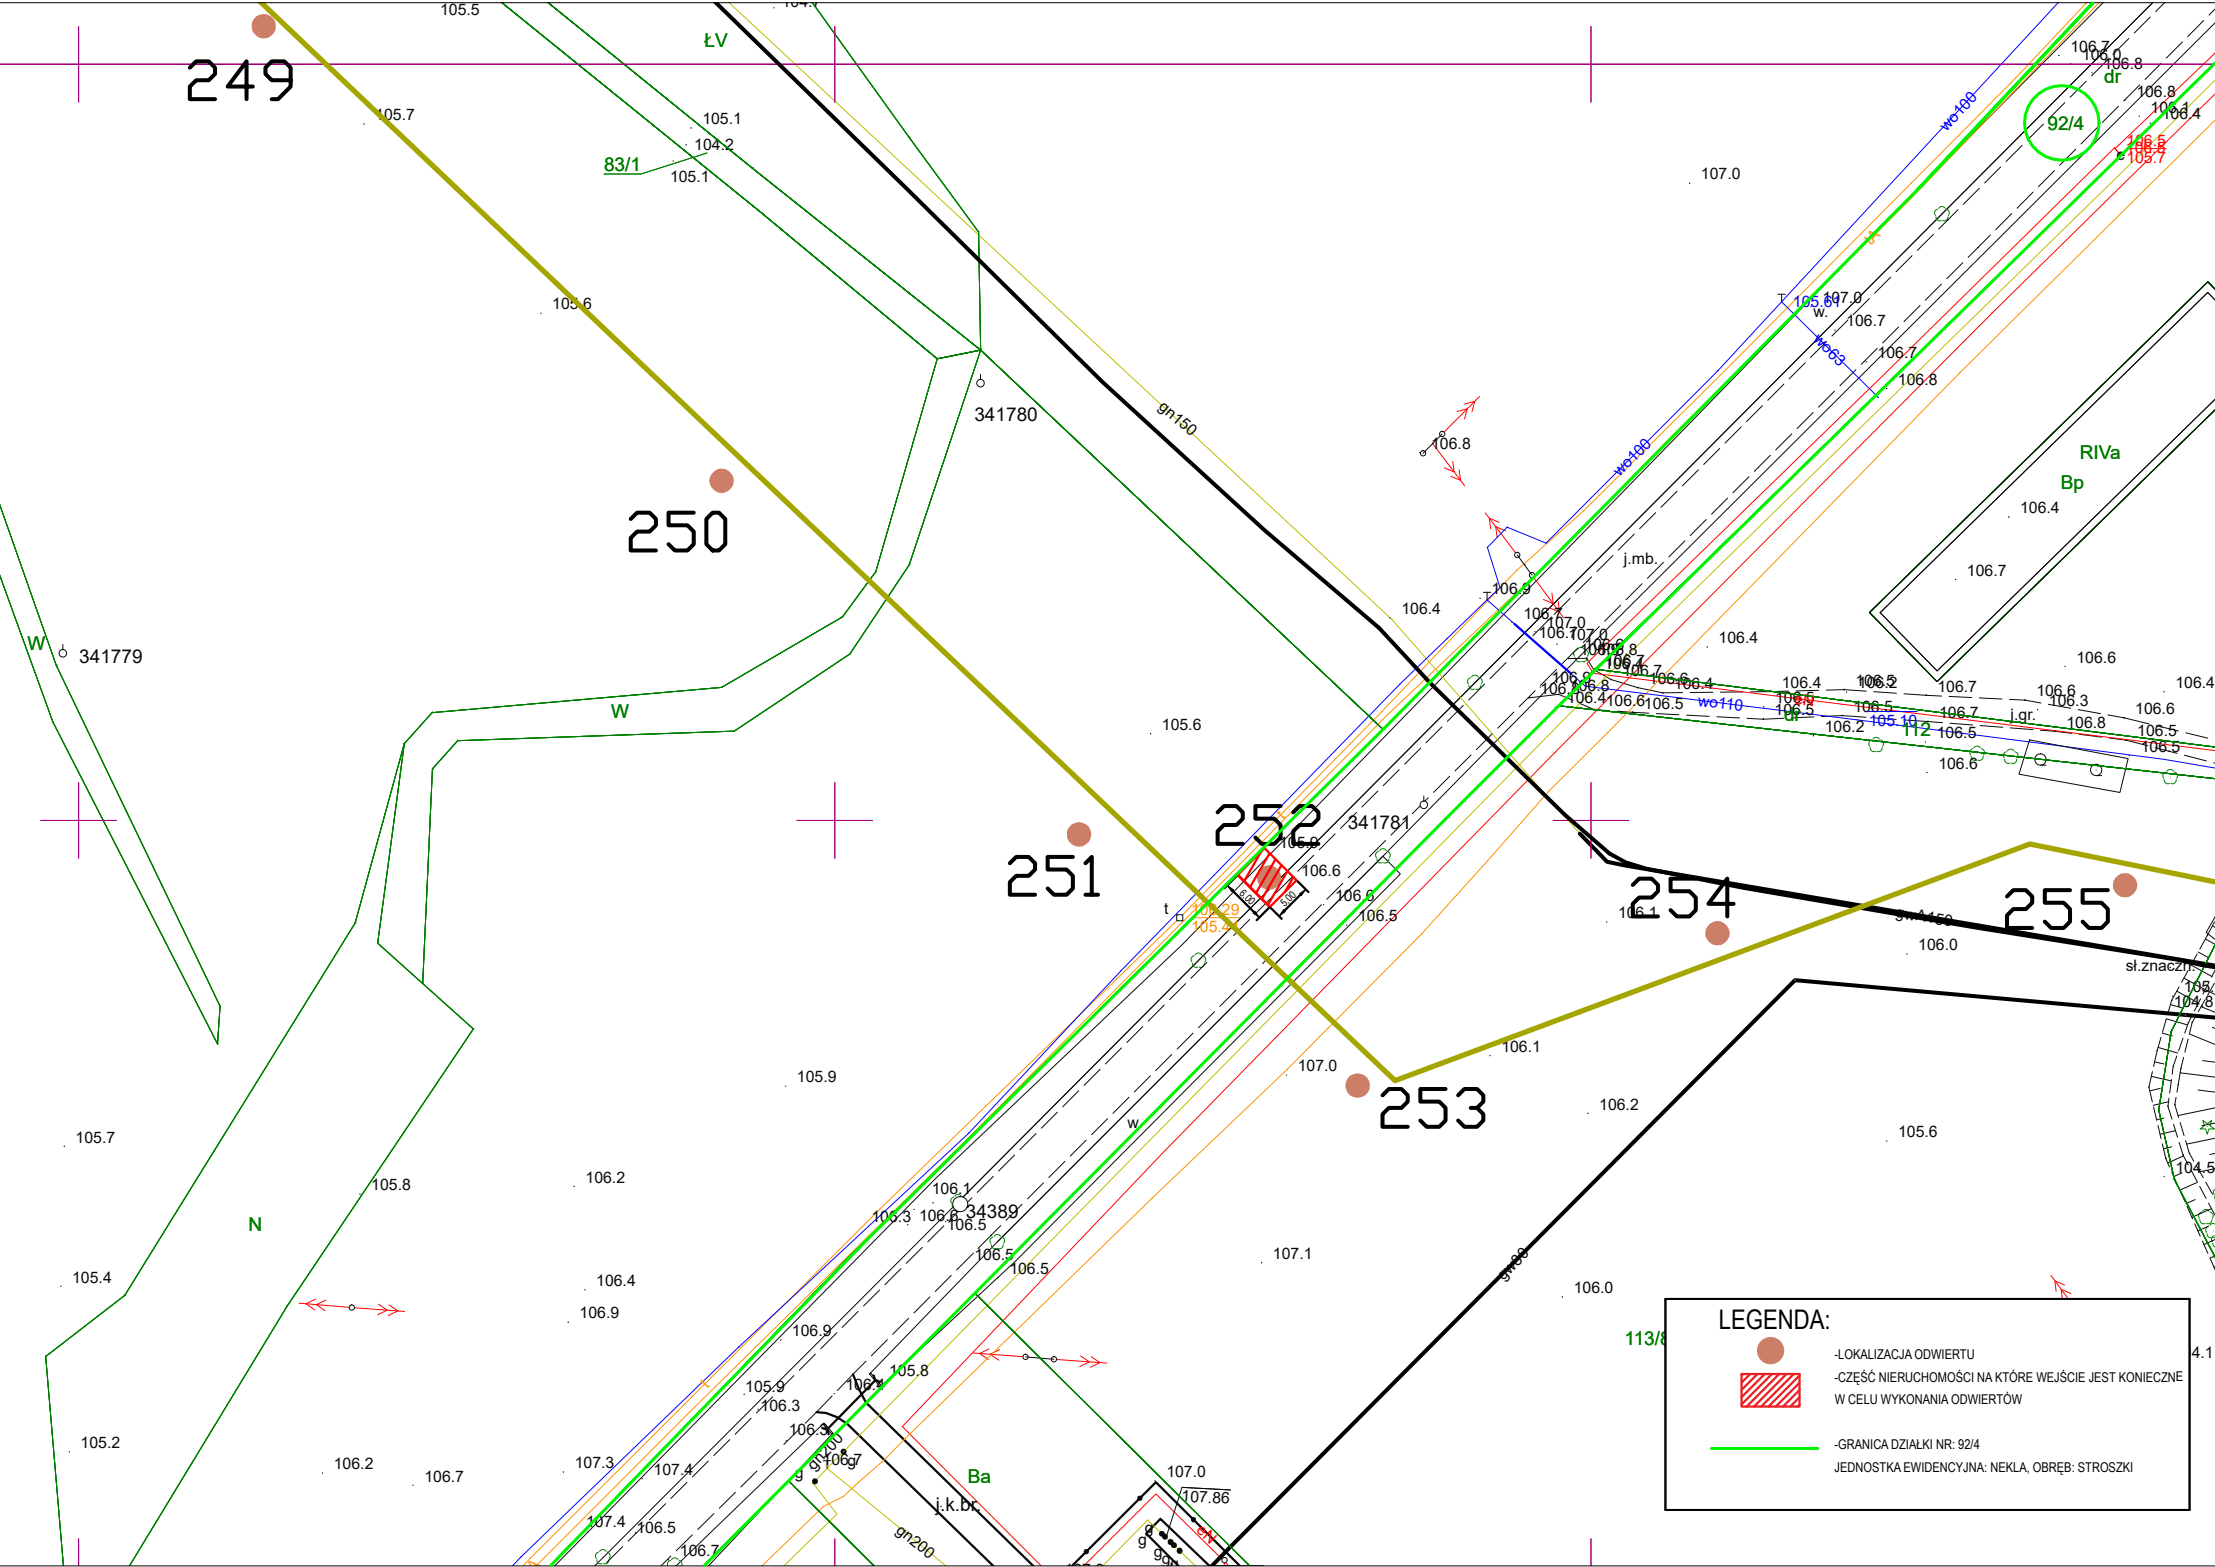

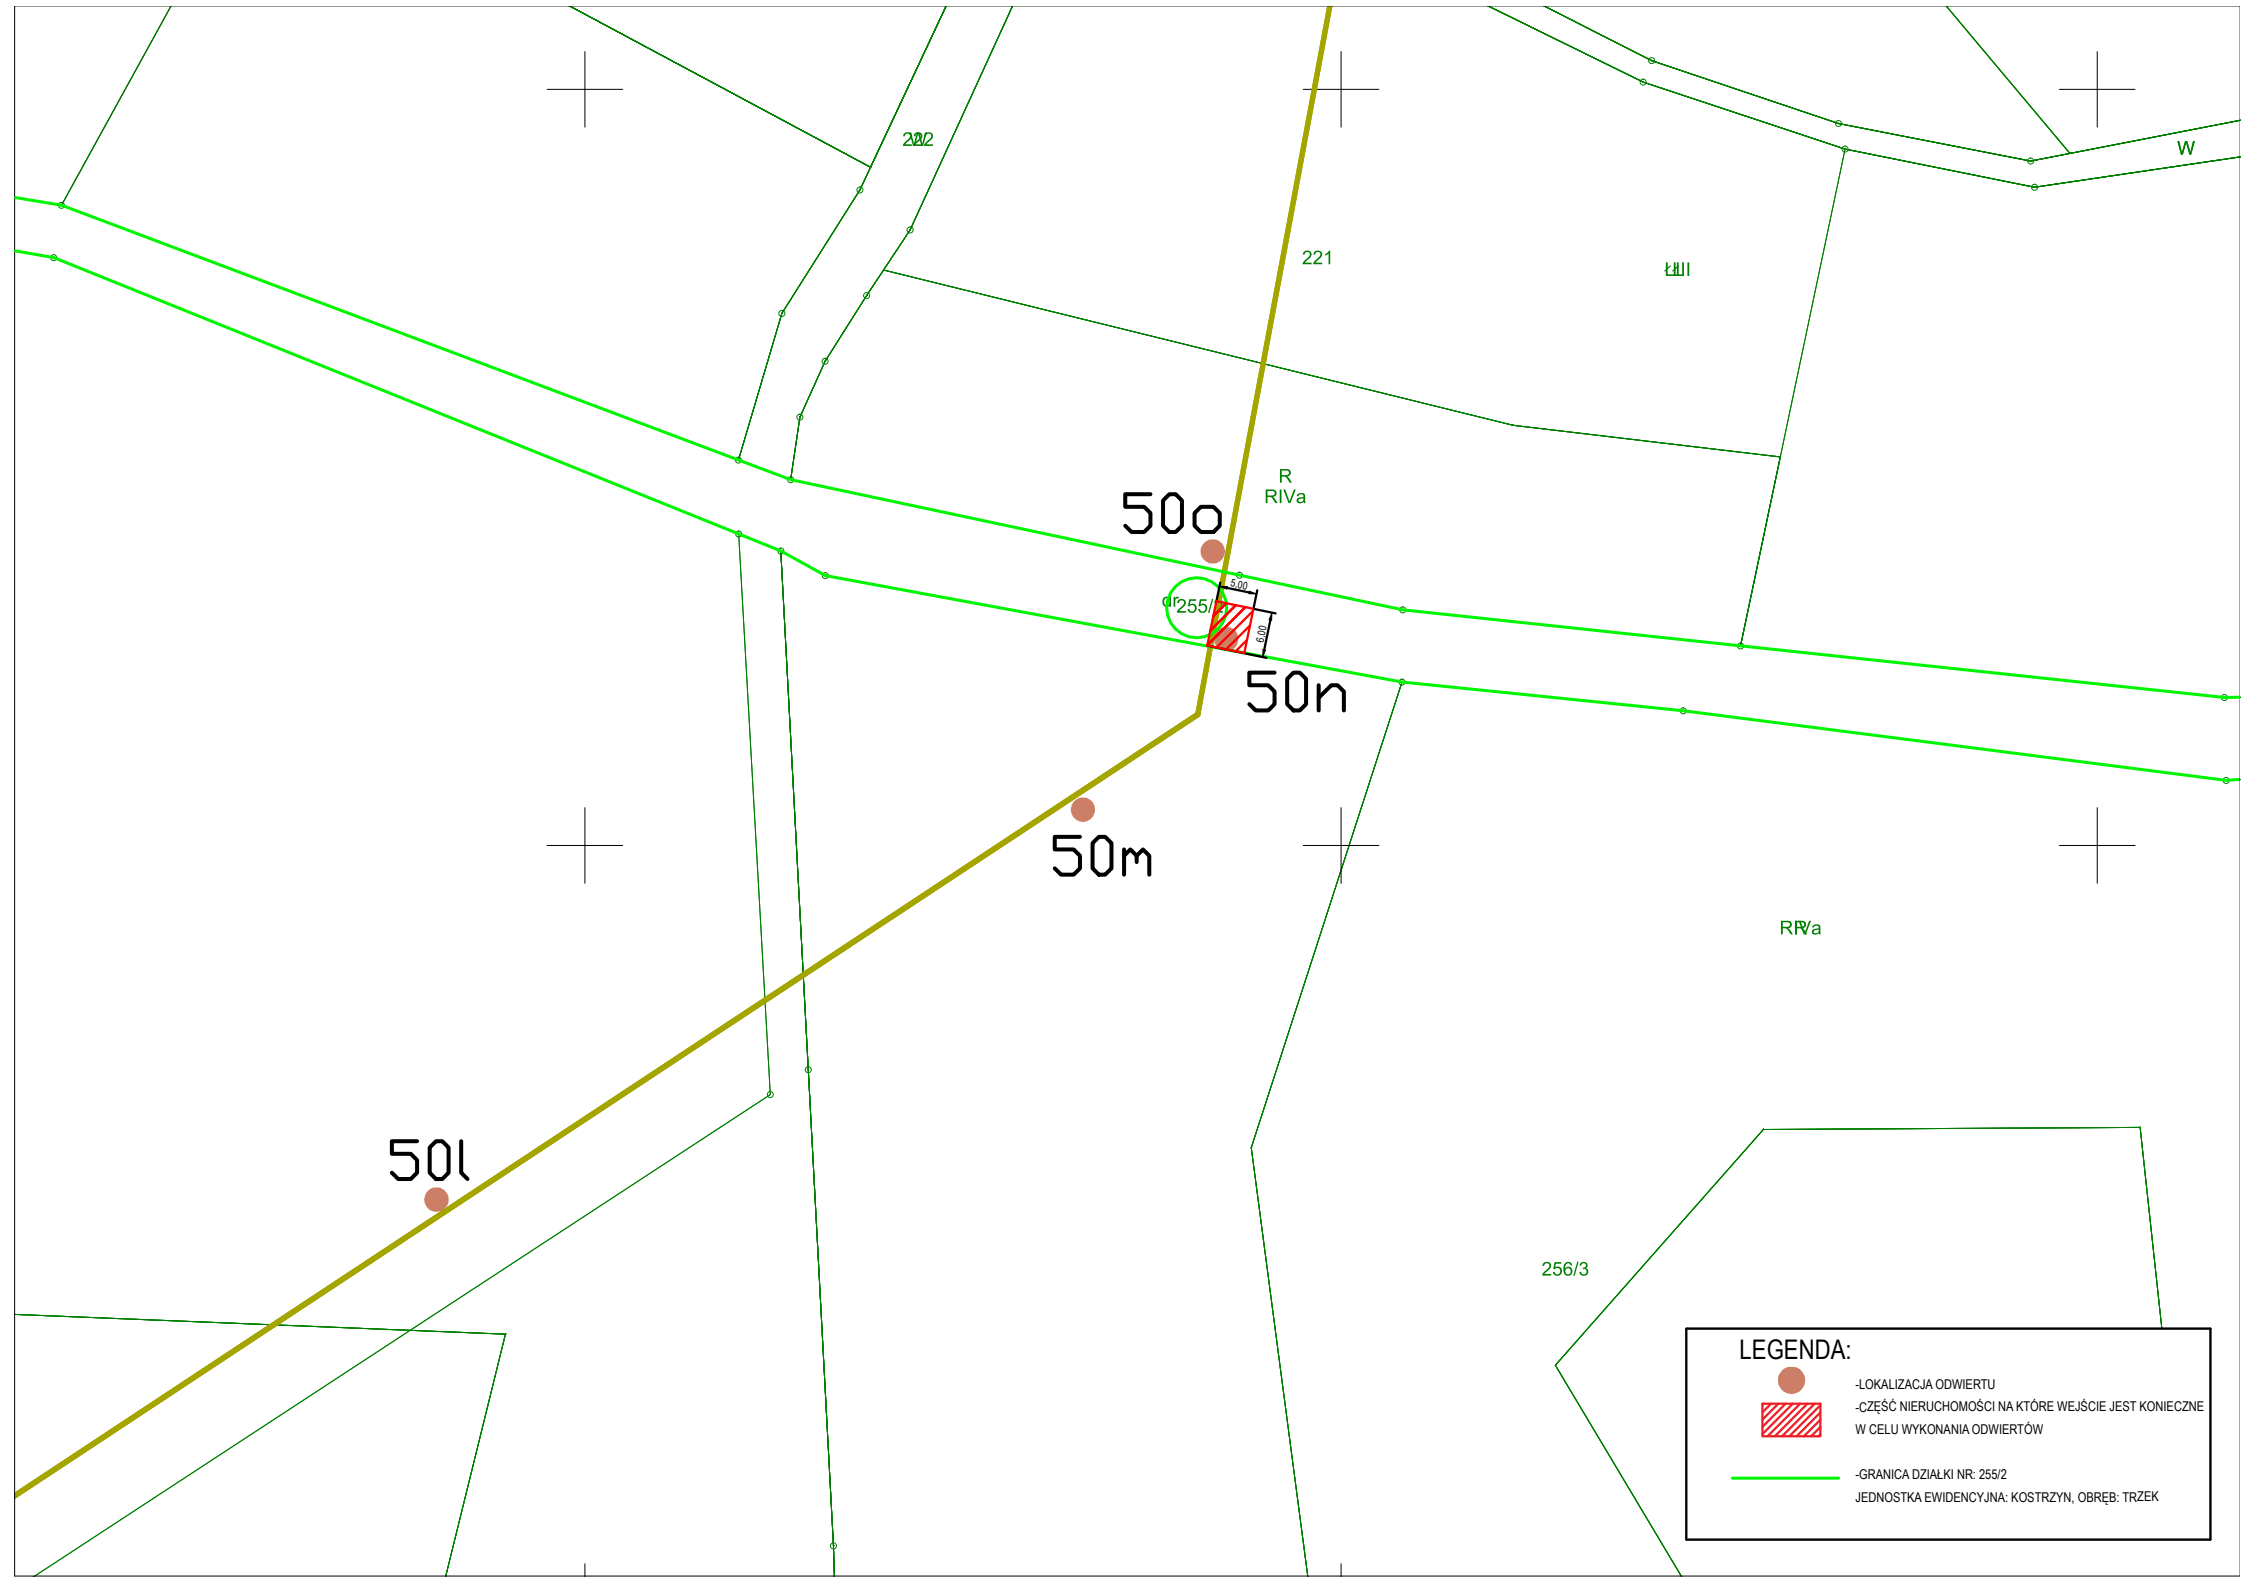

50o

R
RIVa

255/2

5.00

6.00

50n

50m

50l

RR/a

256/3

LEGENDA:



-LOKALIZACJA ODWIERTU
-CZĘŚĆ NIERUCHOMOŚCI NA KTÓRE WEJŚCIE JEST KONIECZNE
W CELU WYKONANIA ODWIERTÓW



-GRANICA DZIAŁKI NR: 255/2
JEDNOSTKA EWIDENCYJNA: KOSTRZYŃ, OBRĘB: TRZEK