


Załącznik nr 1
do decyzji
Wojewody Wielkopolskiego
Nr 3/2021 z dnia 28 kwietnia 2021 r.

z up. Wojewody Wielkopolskiego
Łukasz Michalski
Kierownik Oddziału Inwestycji
i Zagospodarowania Przestrzennego
*Dokument podpisany kwalifikowanym podpisem
elektronicznym*

Obręb: 0019 Tarnowo
Gmina: Rogoźno
Powiat: Obornicki

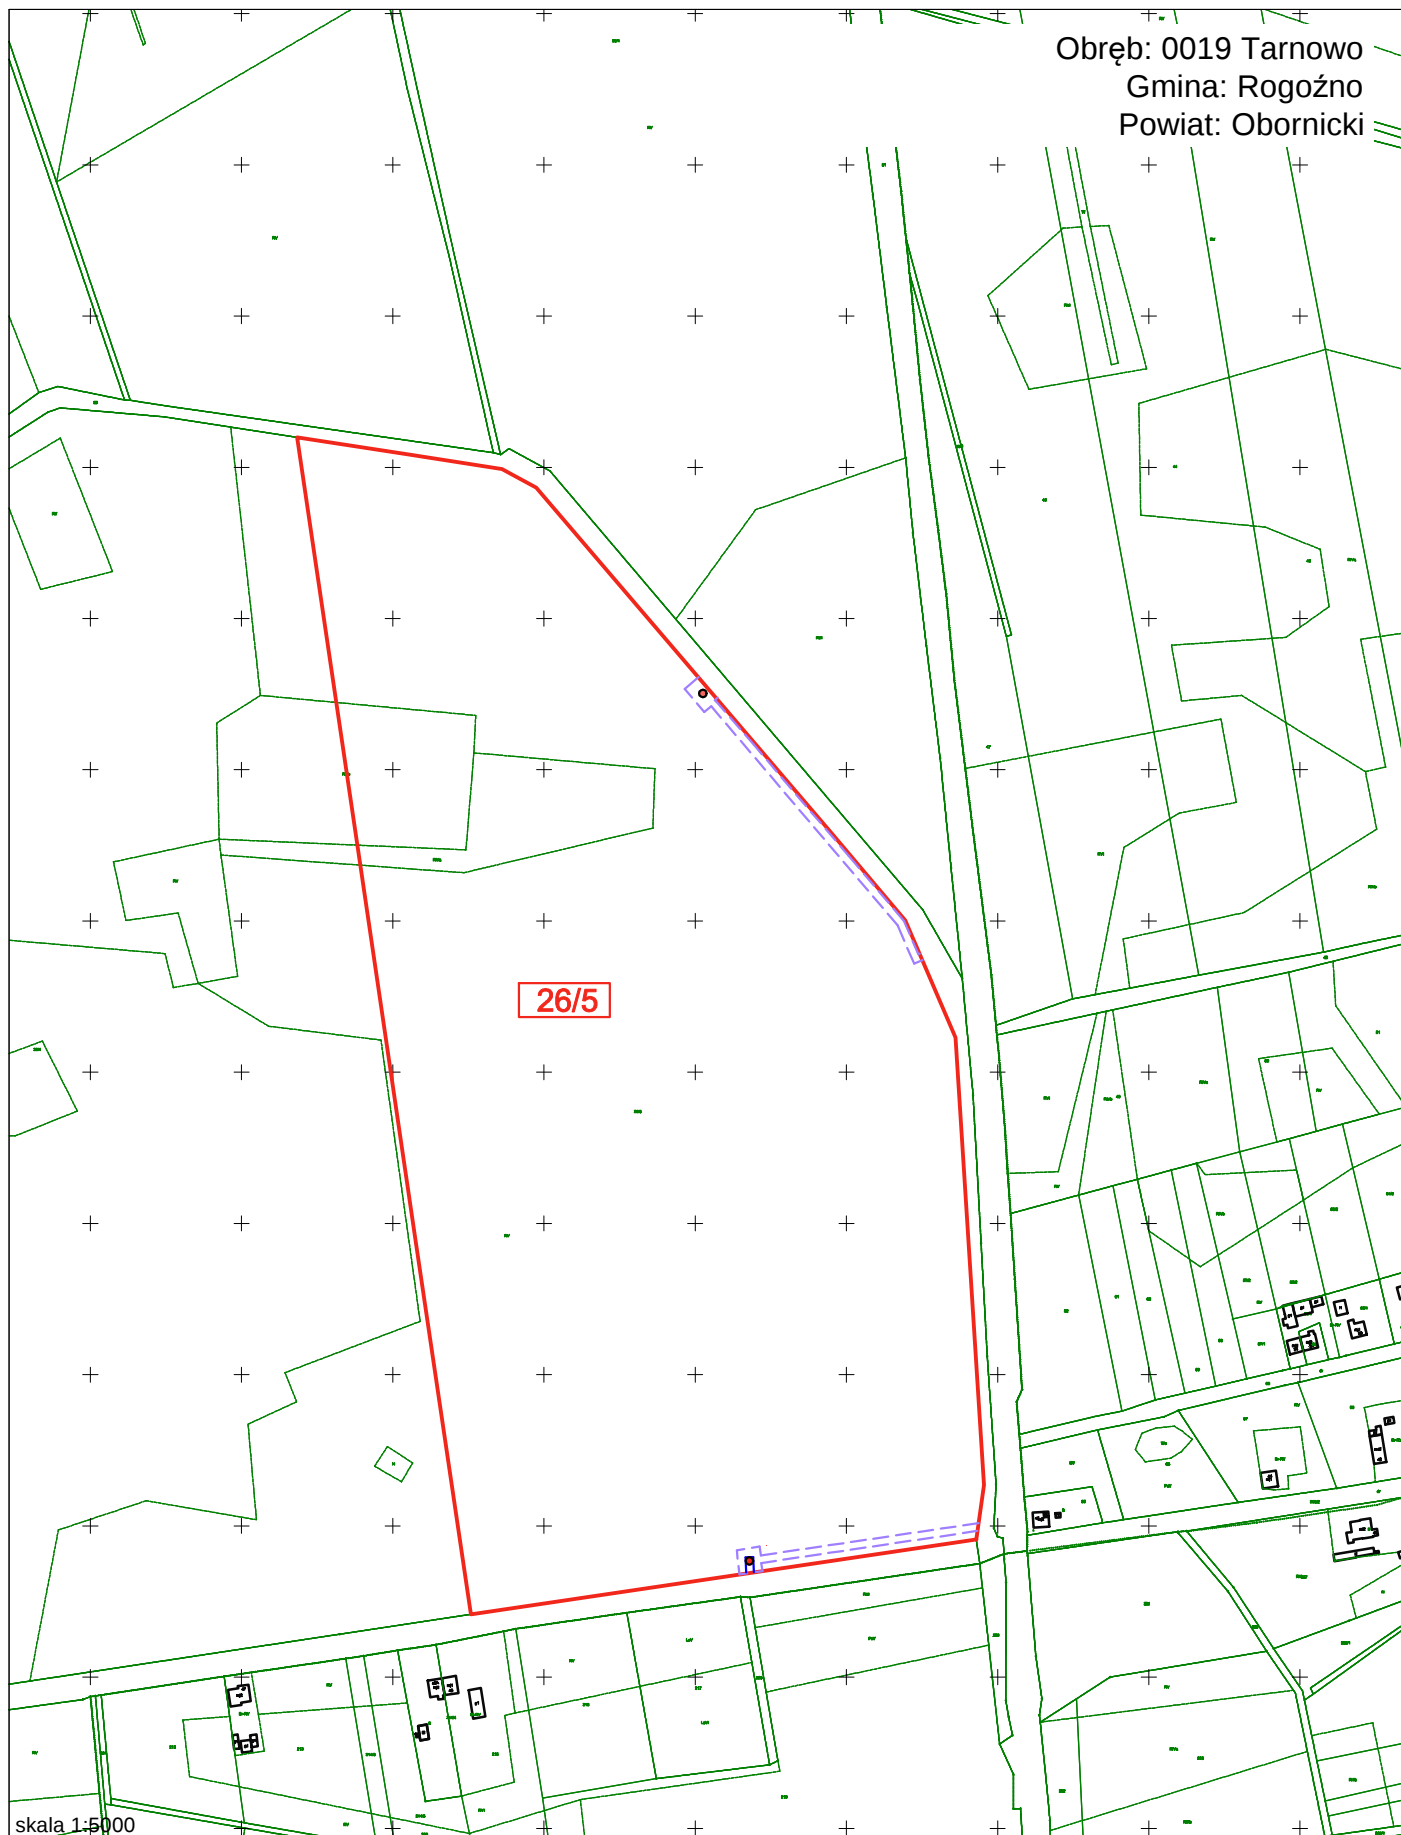

LEGENDA:

- XXX Numer działki ewidencyjnej, na której przewidziano wykonanie wnioskowanych prac
- Granica działki ewidencyjnej, na której przewidziano wykonanie wnioskowanych prac
- Orientacyjna lokalizacja odwiertu
- Orientacyjna lokalizacja odkrywek
- Określenie granic terenu objętego wnioskiem

Obręb: 0011 Stróżewo
Gmina: Chodzież - obszar wiejski
Powiat: Chodzieski

Stróżewo


145/6

XXX



skala 1:5000

Obwód: 0011 Stróżewo
Gmina: Chodzież - obszar wiejski
Powiat: Chodzieski

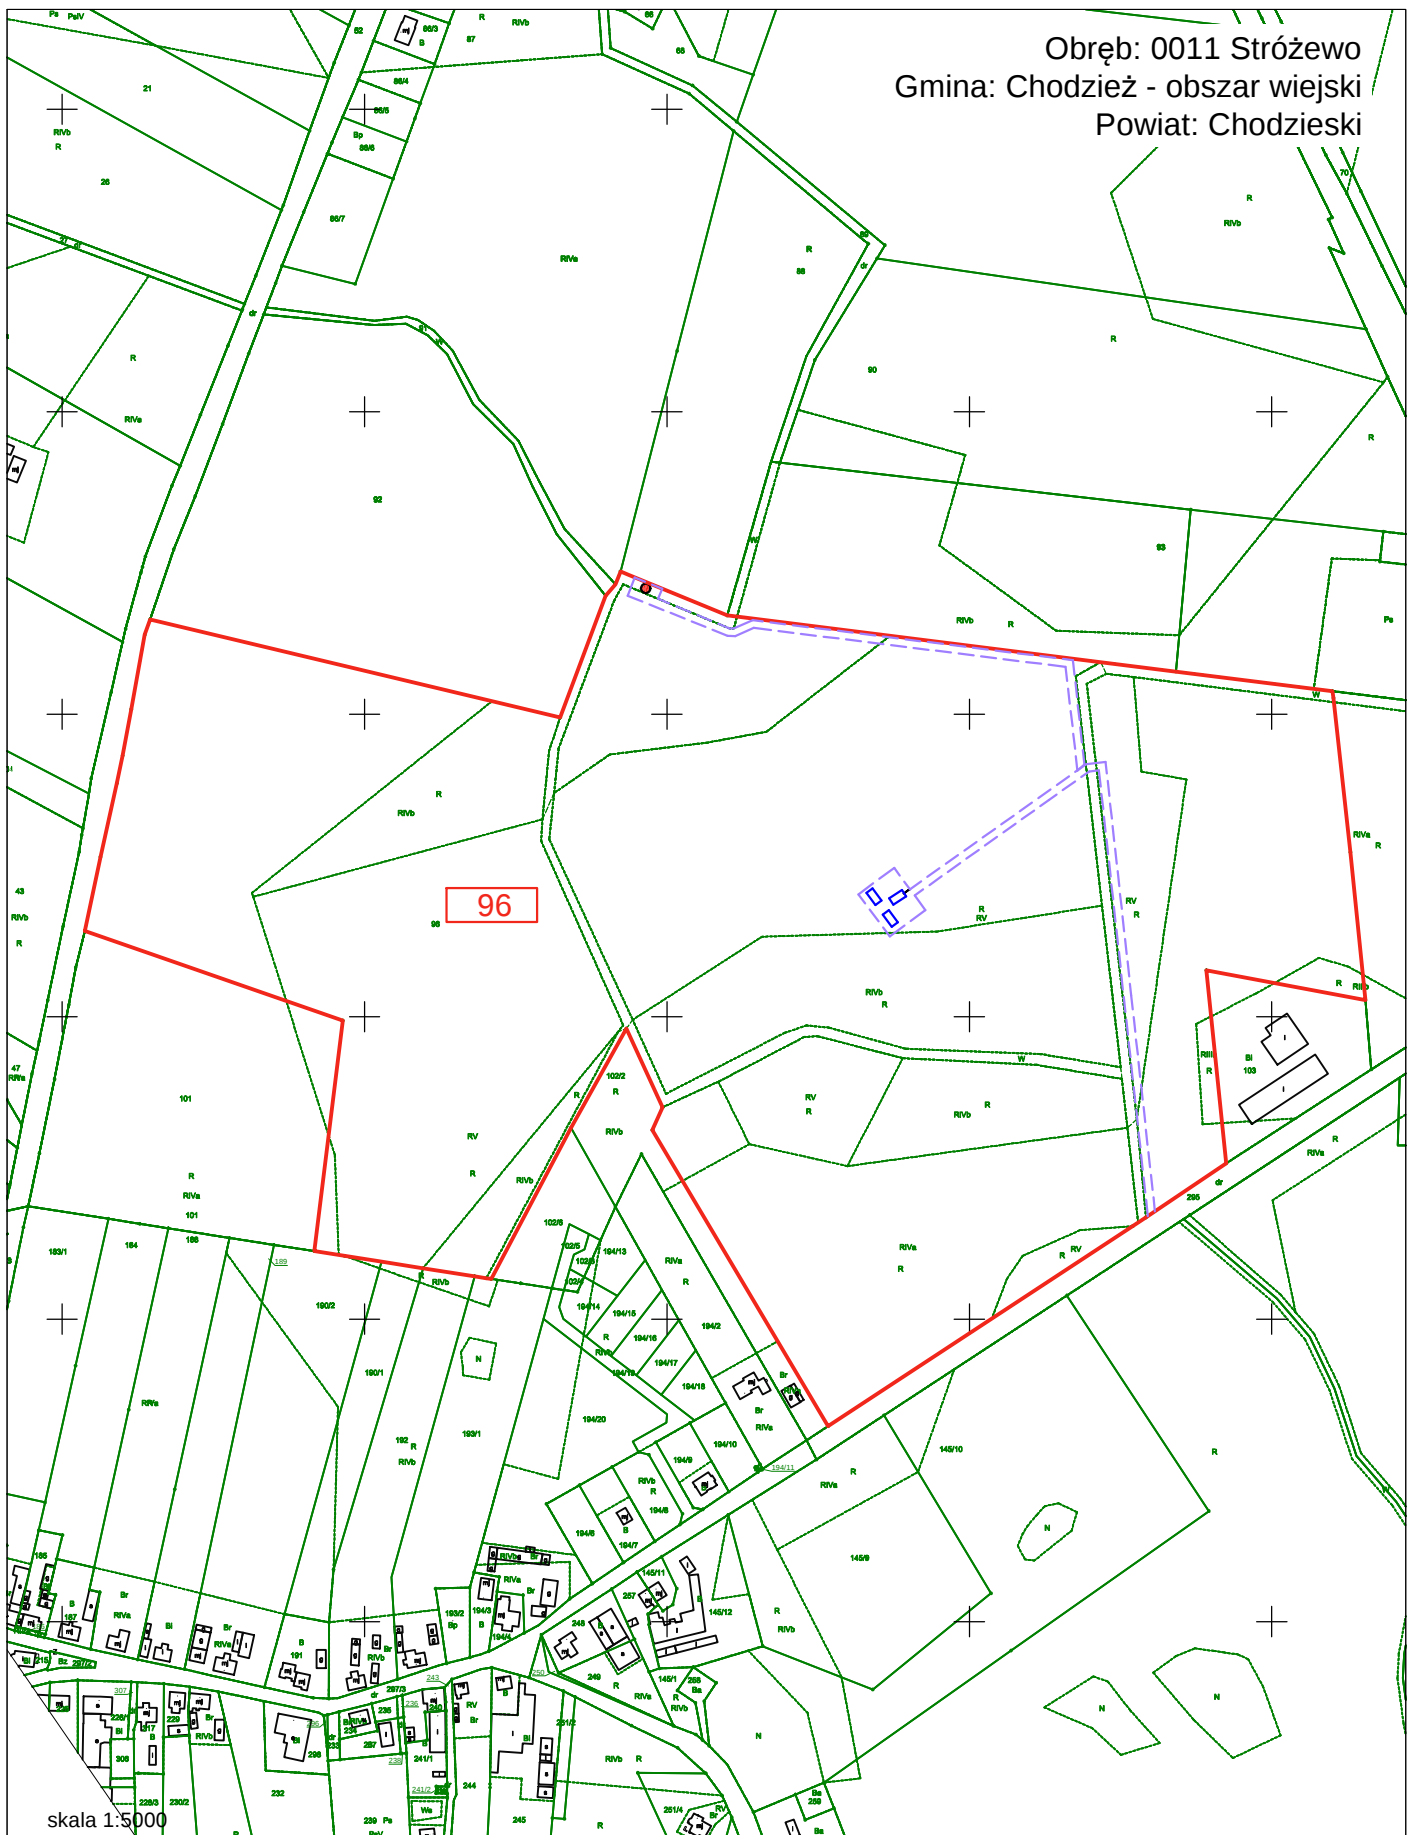


skala 1:5000

LEGENDA:

-  Numer działki ewidencyjnej, na której przewidziano wykonanie wnioskowanych prac
-  Granica działki ewidencyjnej, na której przewidziano wykonanie wnioskowanych prac
-  Orientacyjna lokalizacja odwiertu
-  Orientacyjna lokalizacja odkrywek
-  Określenie granic terenu objętego wnioskiem


Obręb: 0011 Stróżewo
Gmina: Chodzież - obszar wiejski
Powiat: Chodzieński

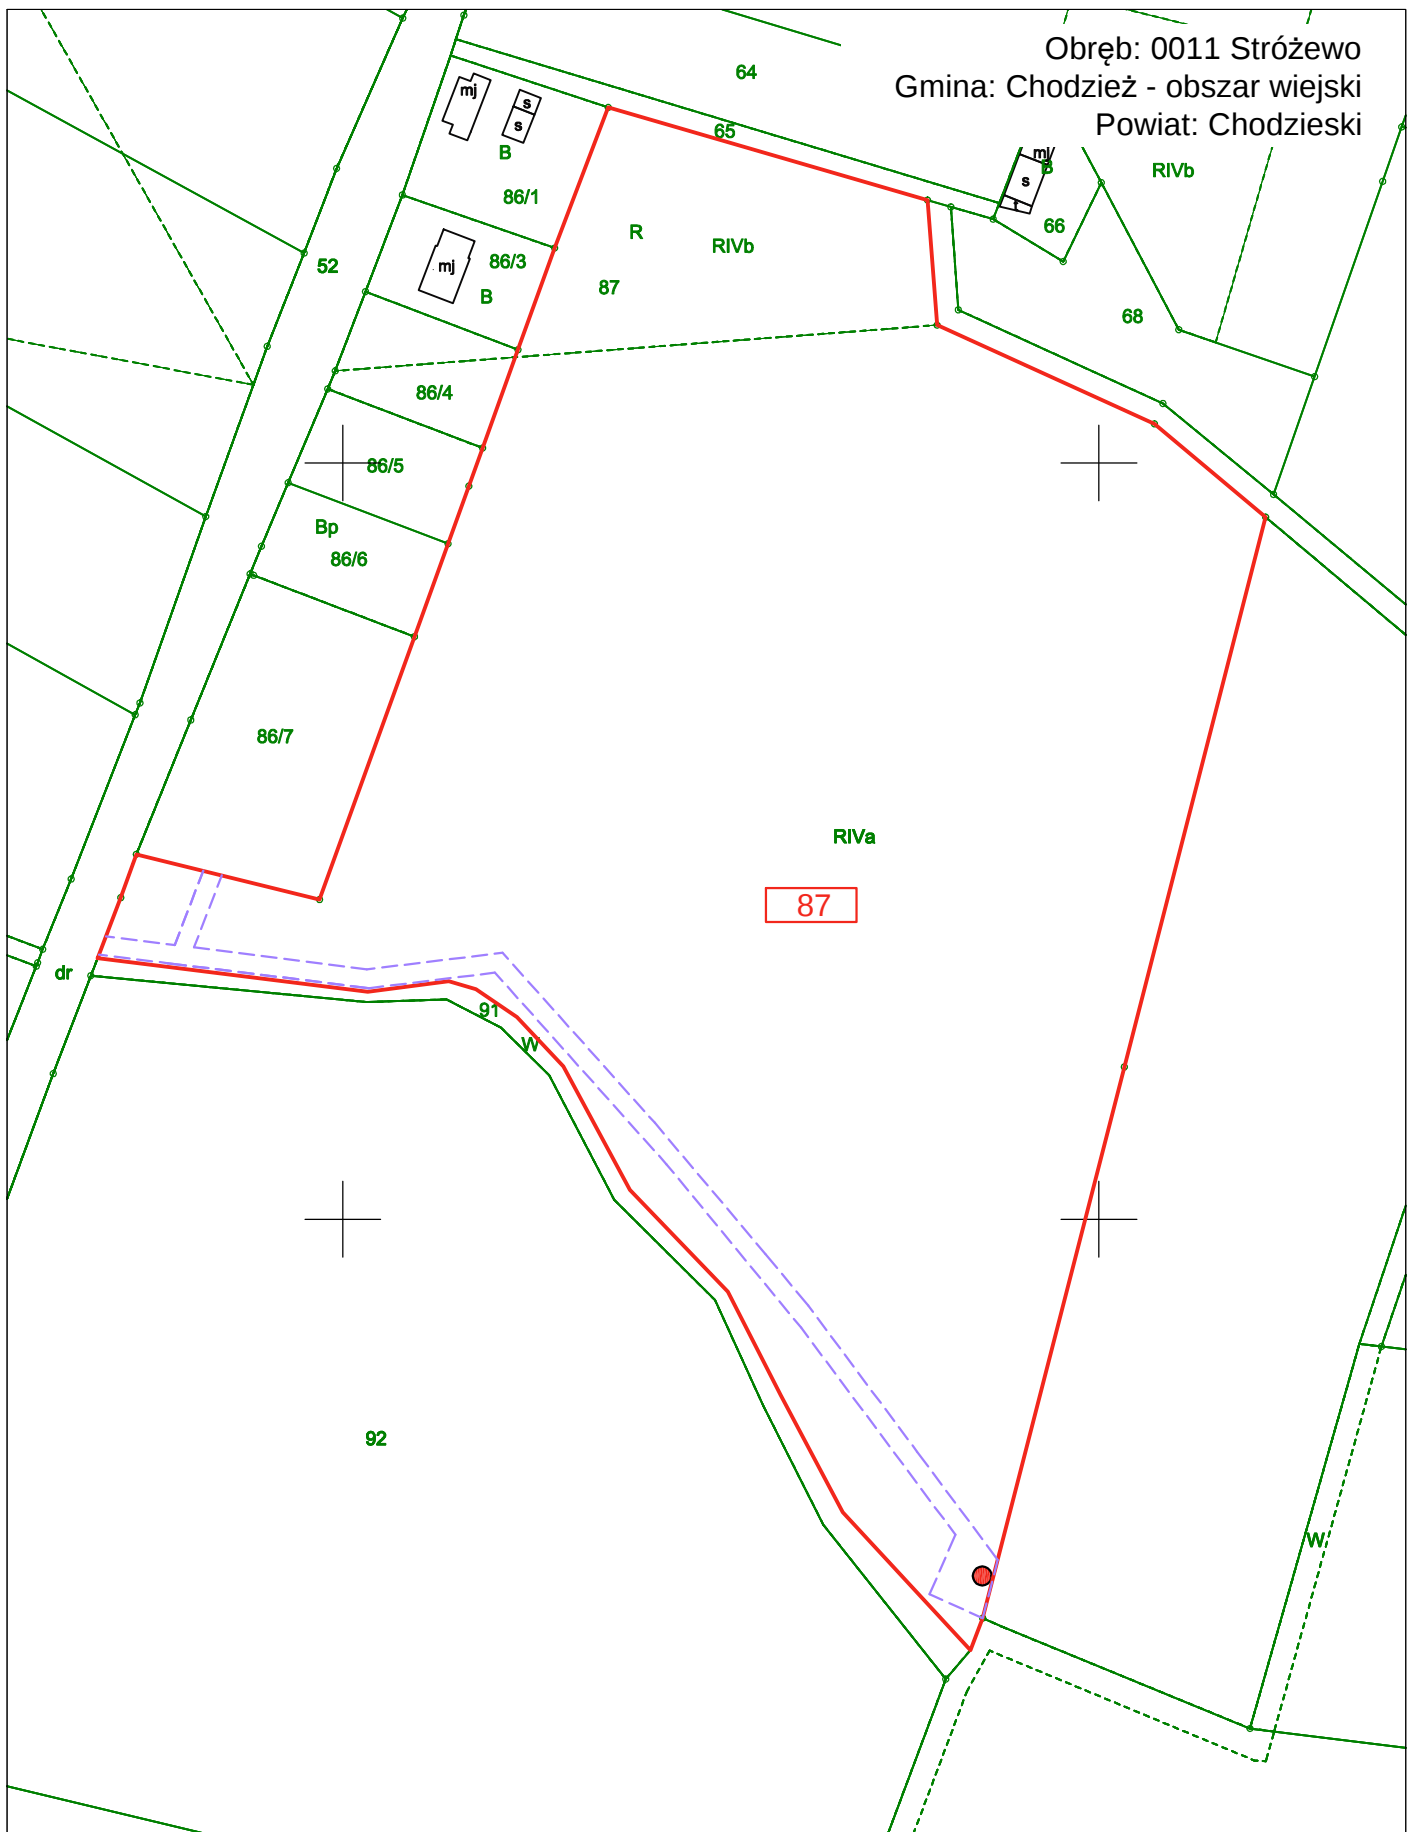

LEGENDA:

- XXX Numer działki ewidencyjnej, na której przewidziano wykonanie wnioskowanych prac
- Granica działki ewidencyjnej, na której przewidziano wykonanie wnioskowanych prac
- Orientacyjna lokalizacja odwiertu
- Określenie granic terenu objętego wnioskiem


skala 1:2000

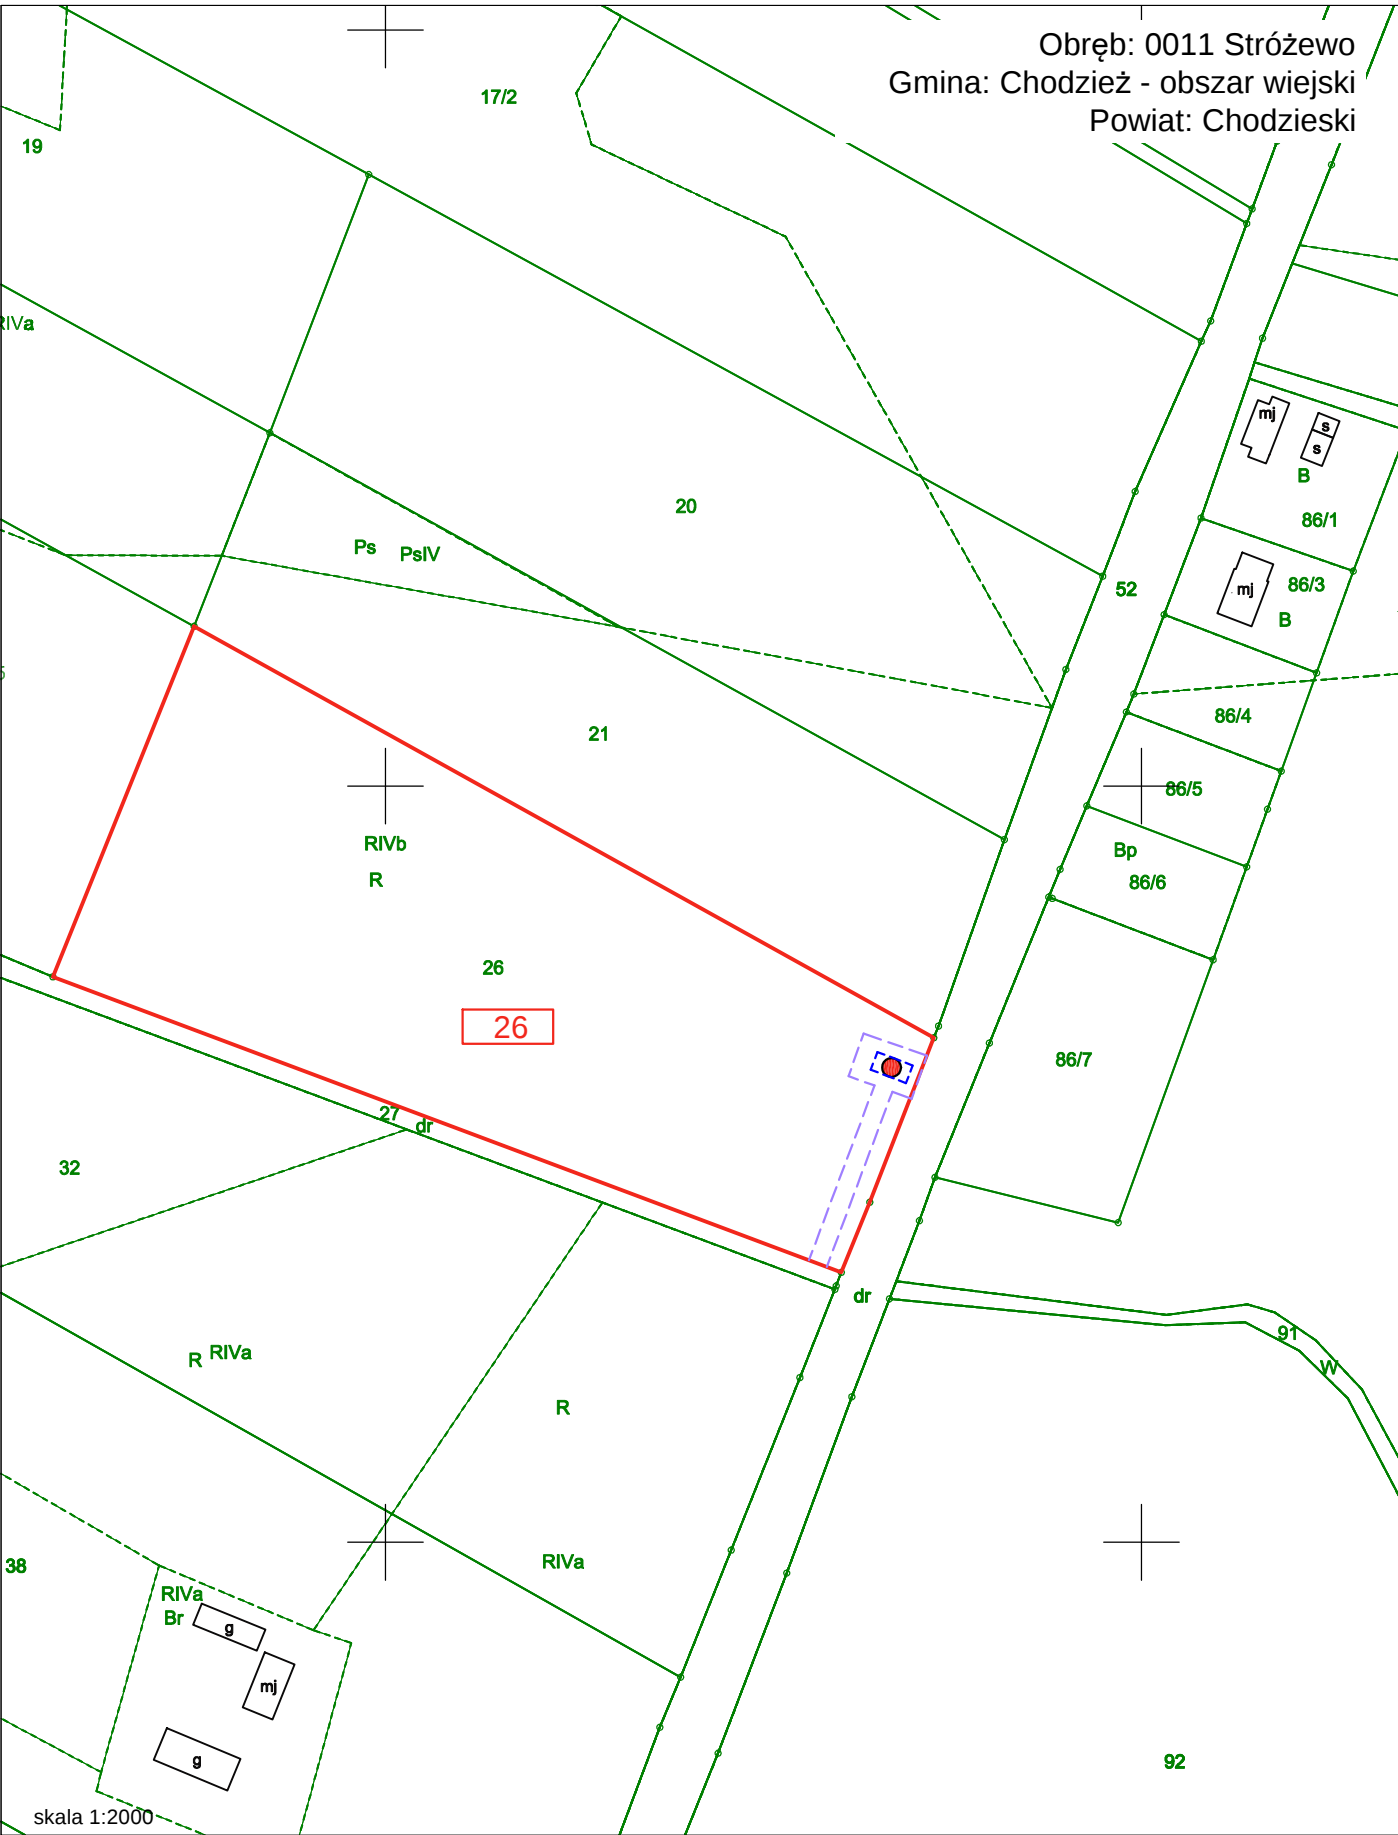

LEGENDA:

- Numer działki ewidencyjnej, na której przewidziano wykonanie wnioskowanych prac
- Granica działki ewidencyjnej, na której przewidziano wykonanie wnioskowanych prac
- Orientacyjna lokalizacja odwiertu
- Orientacyjna lokalizacja odkrywek
- Określenie granic terenu objętego wnioskiem


Obręb: 0011 Stróżewo
Gmina: Chodzież - obszar wiejski
Powiat: Chodzieński

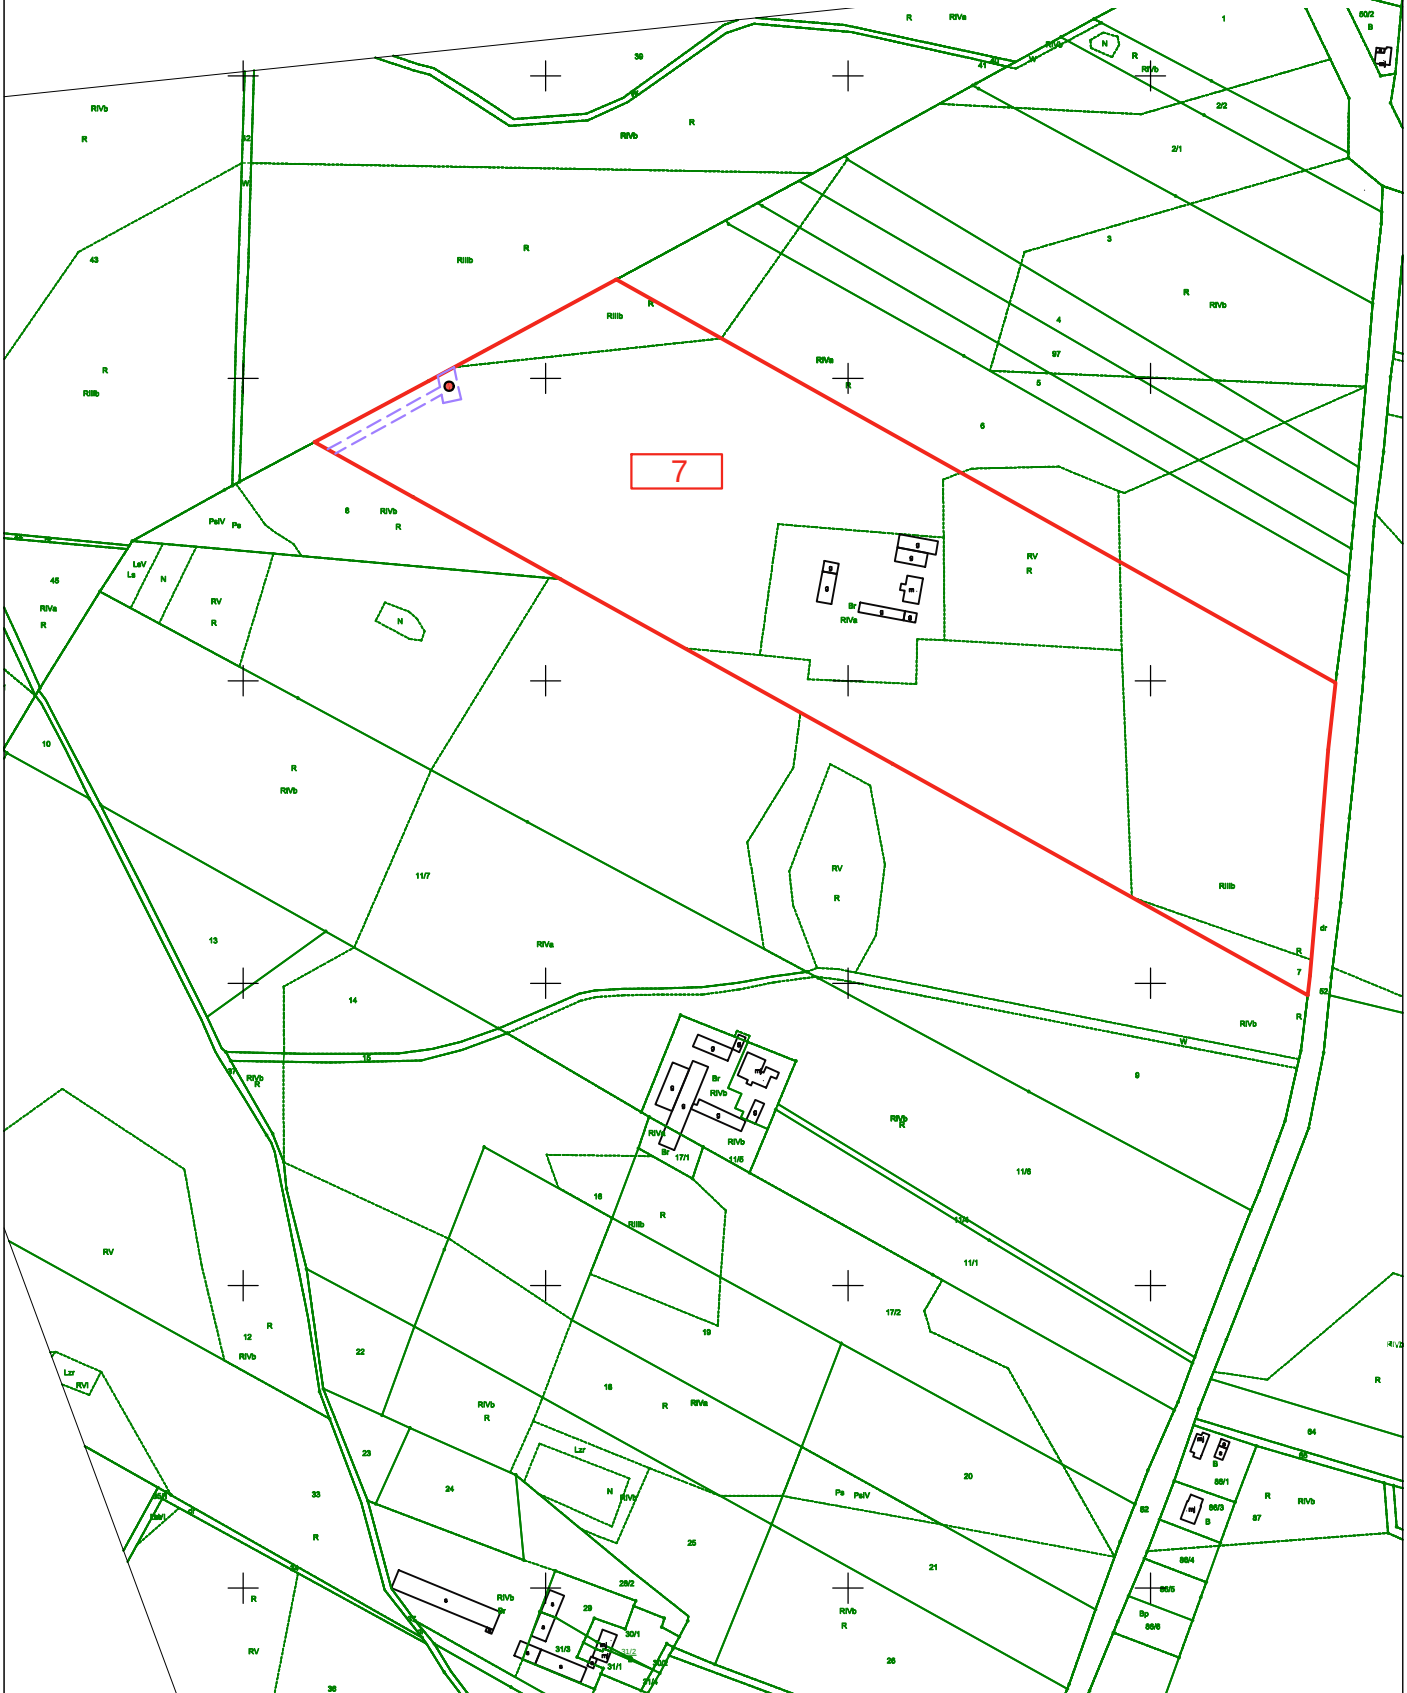

LEGENDA:

- XXX Numer działki ewidencyjnej, na której przewidziano wykonanie wnioskowanych prac
- Granica działki ewidencyjnej, na której przewidziano wykonanie wnioskowanych prac
- Orientacyjna lokalizacja odwiertu
- Określenie granic terenu objętego wnioskiem

skala 1:5000

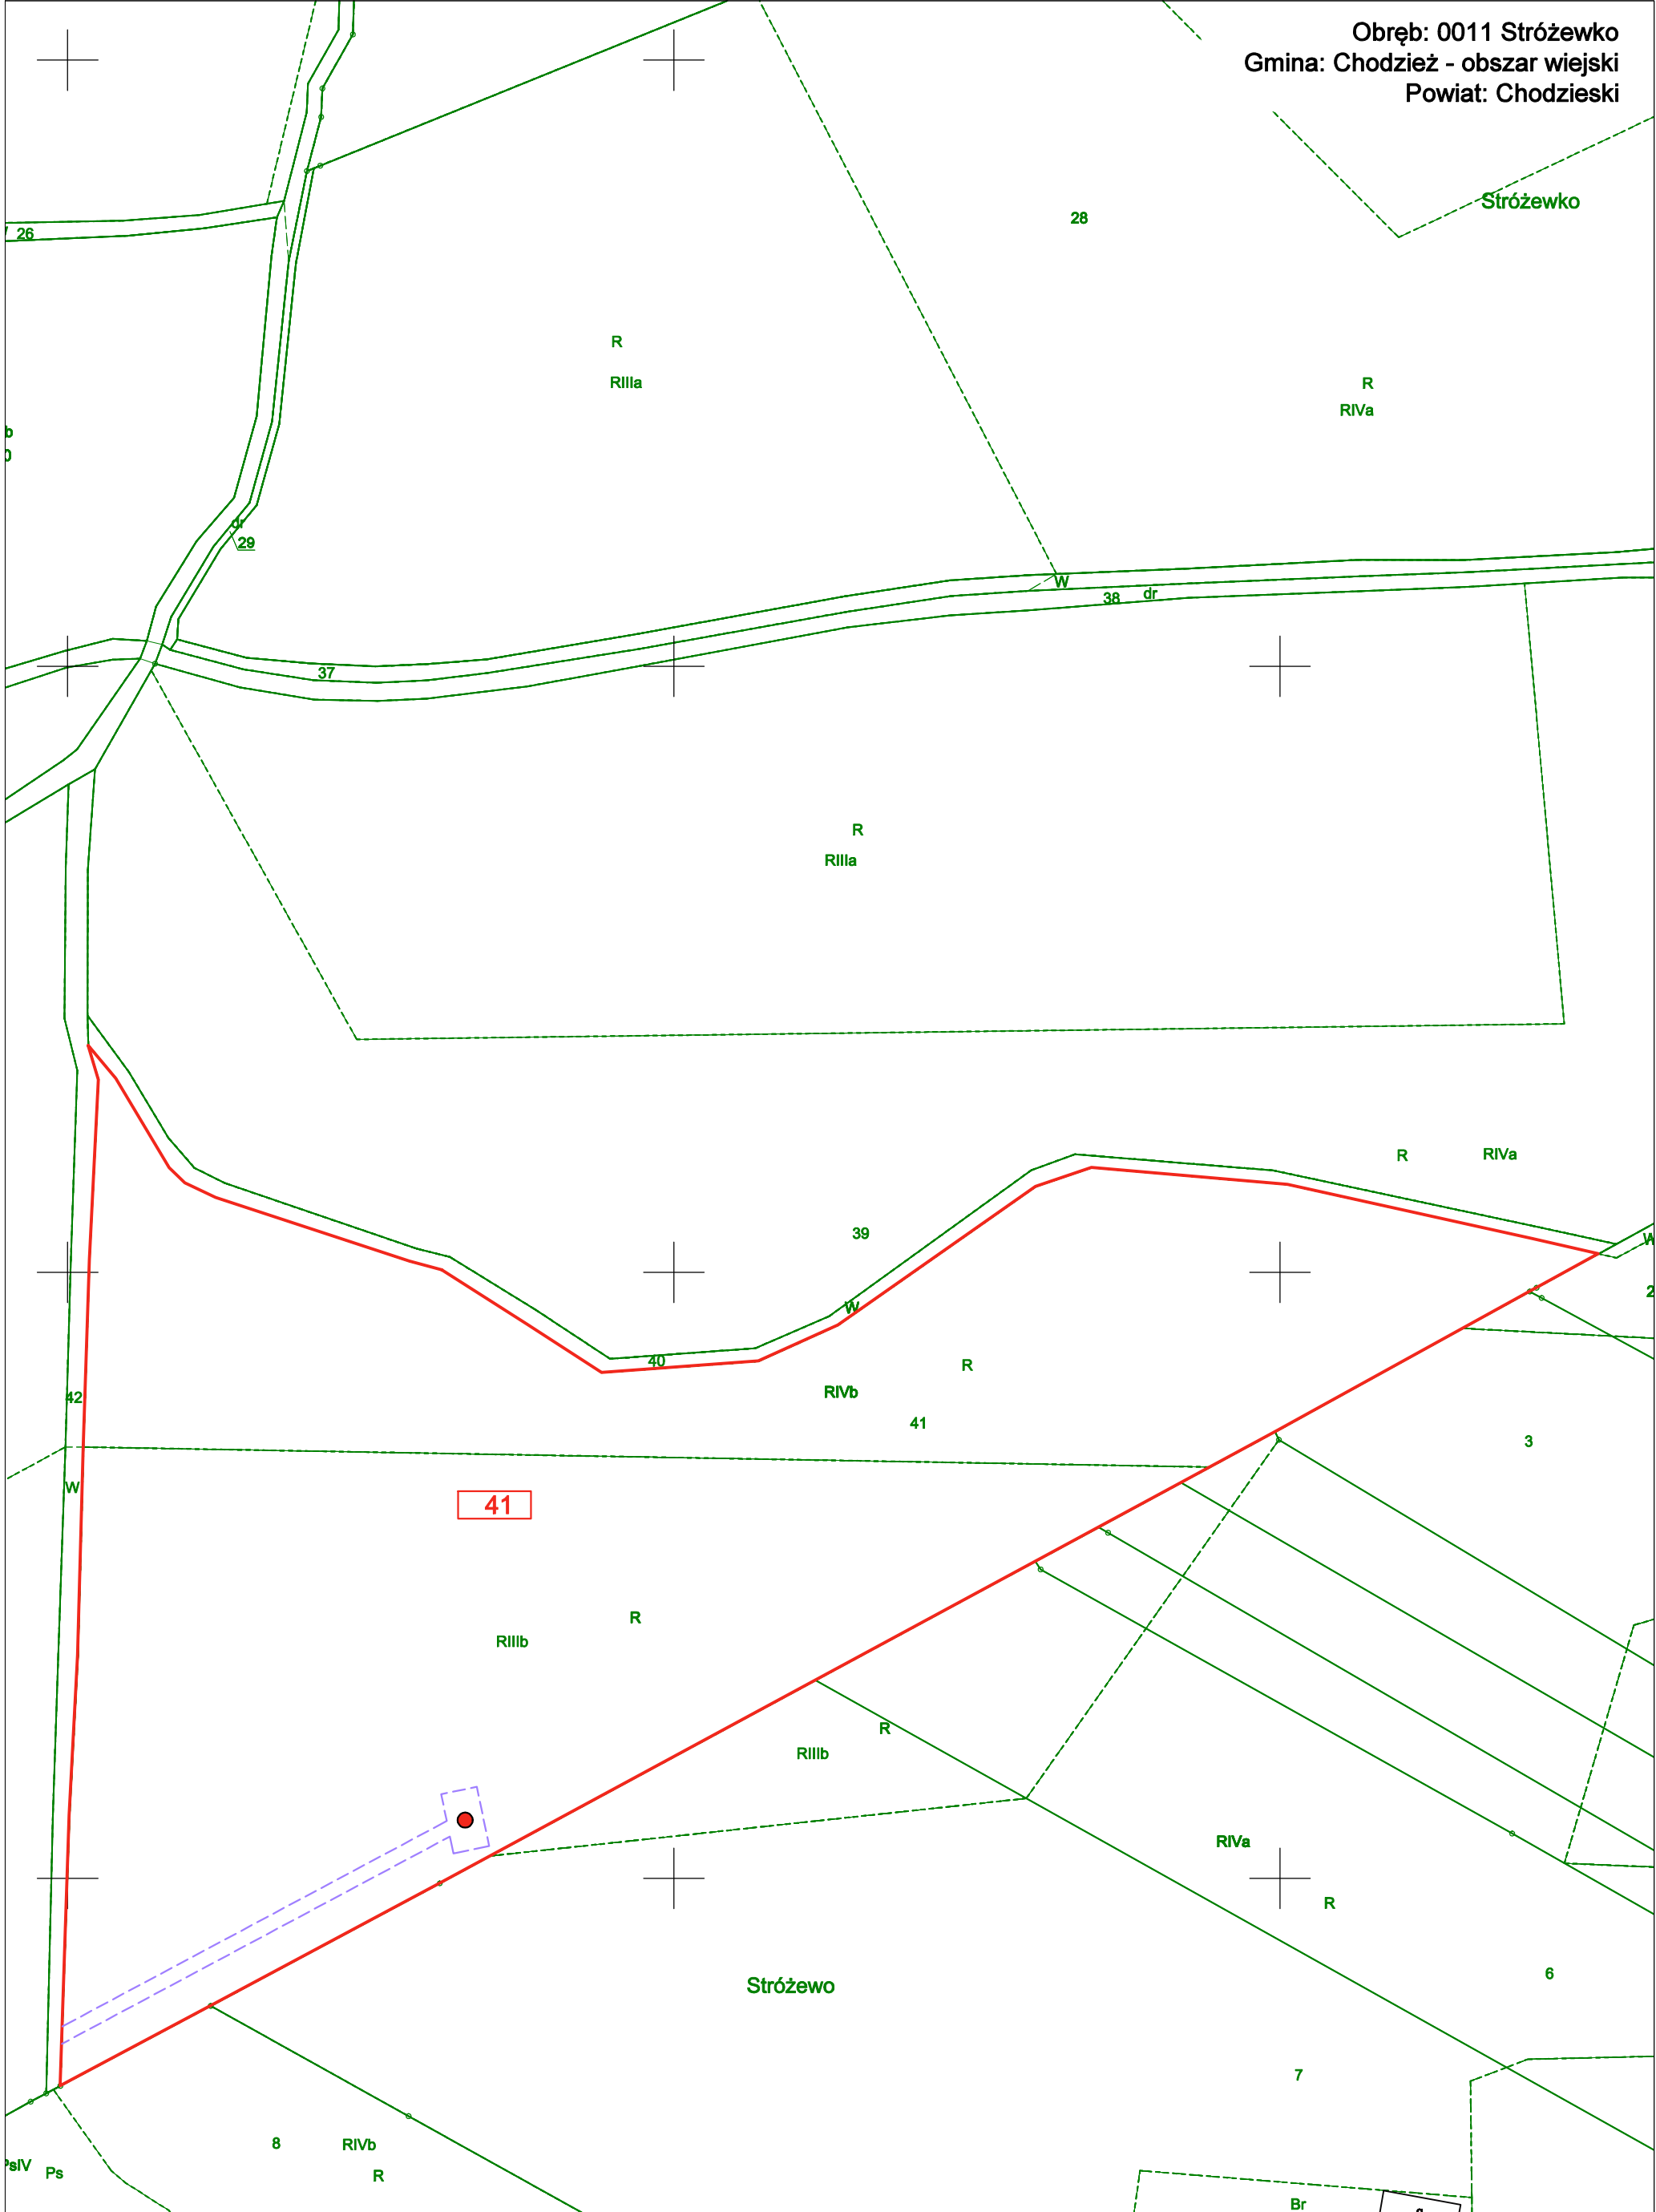


LEGENDA:

- XXX Numer działki ewidencyjnej, na której przewidziano wykonanie wnioskowanych prac
- Granica działki ewidencyjnej, na której przewidziano wykonanie wnioskowanych prac
- Orientacyjna lokalizacja odwiertu
- Określenie granic terenu objętego wnioskiem

skala 1:2000

Obręb: 0014 Sokołowo Budzyńskie
Gmina: Budzyń
Powiat: Chodzieży

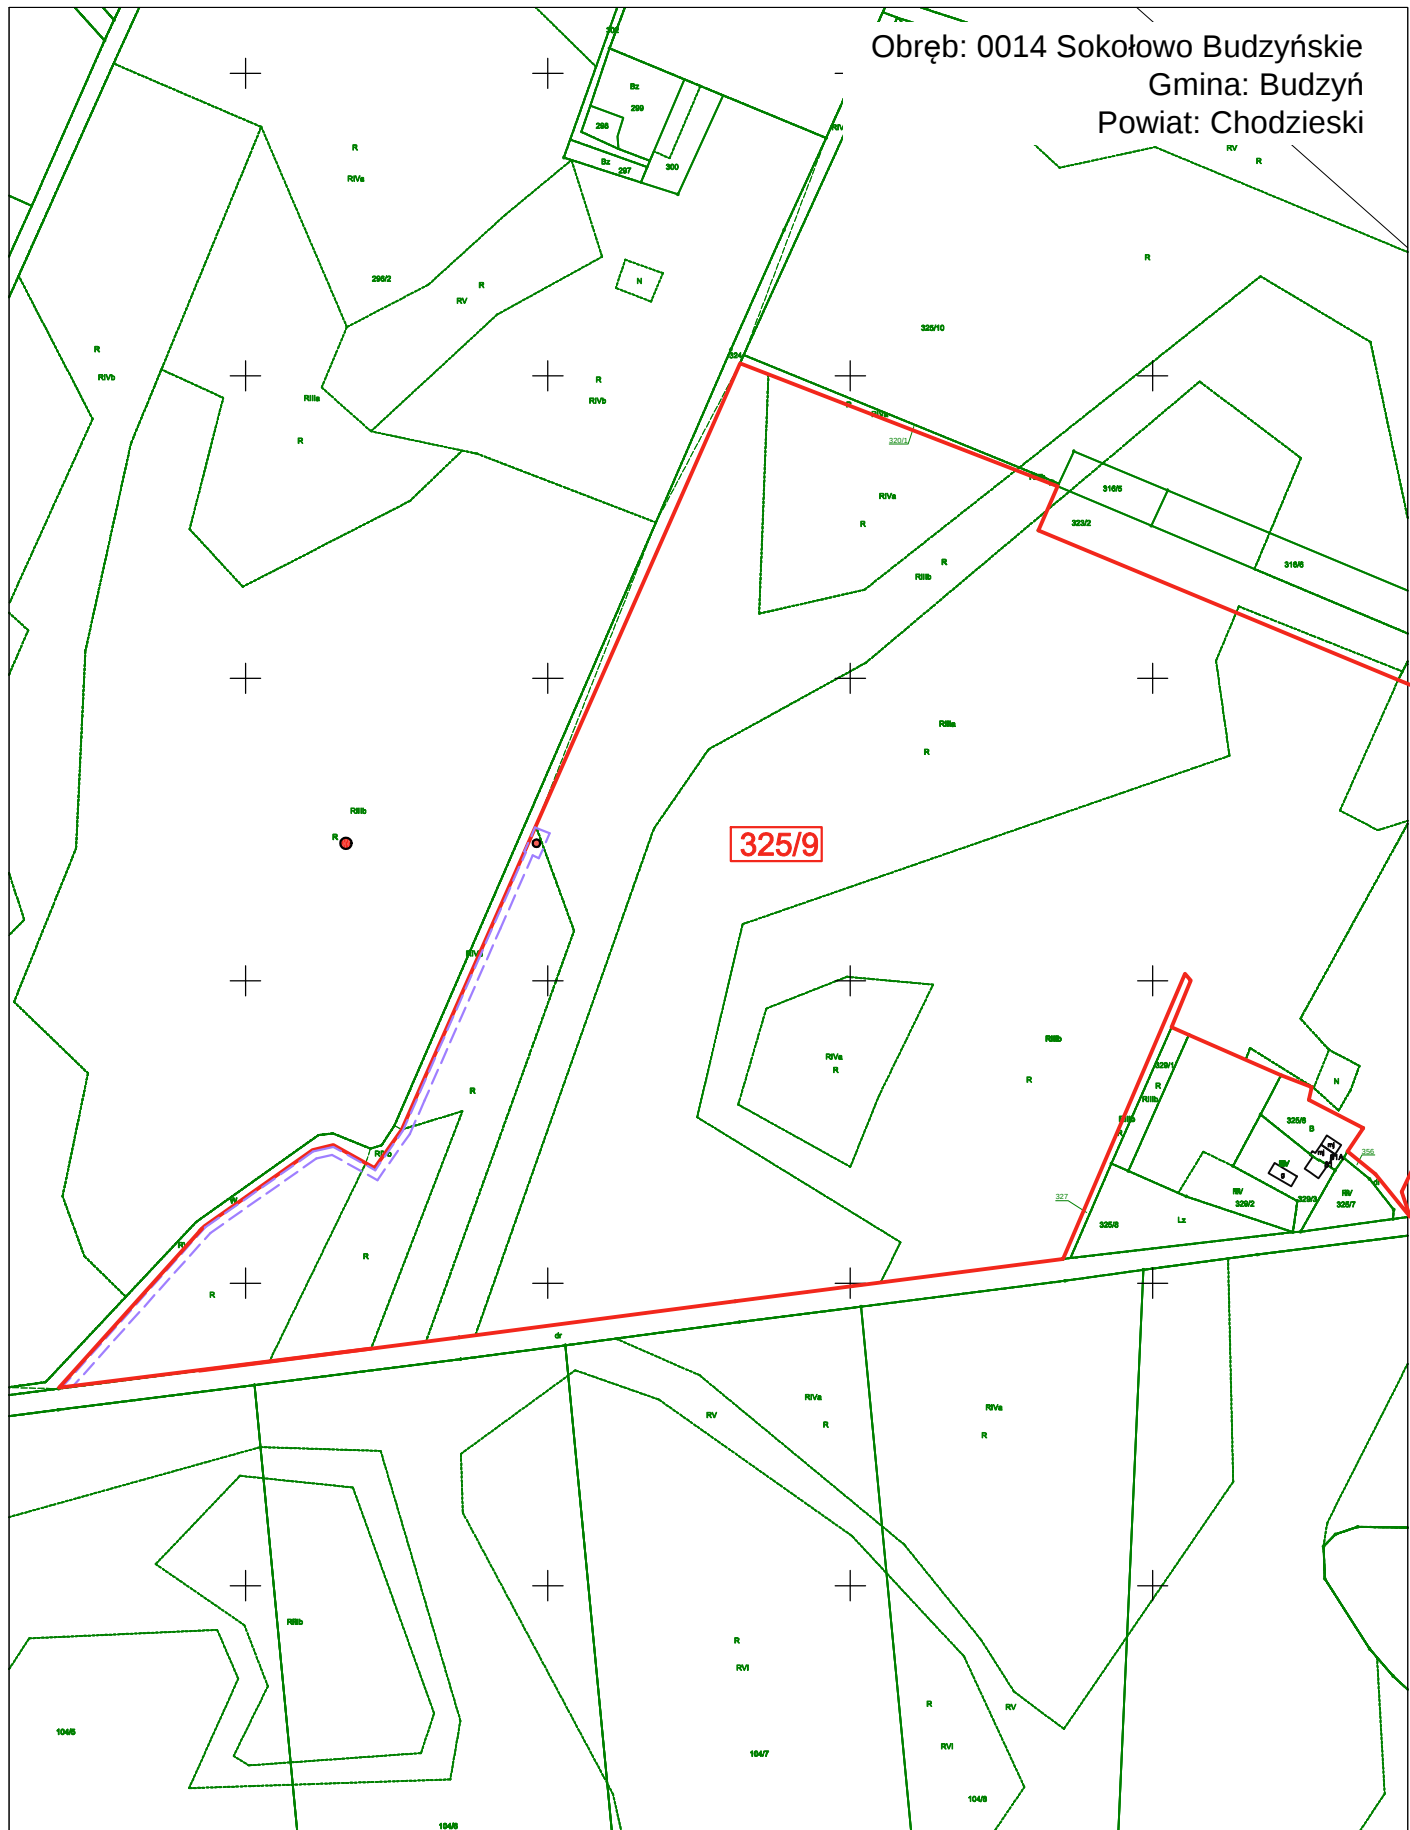

LEGENDA:



Numer działki ewidencyjnej, na której przewidziano wykonanie wnioskowanych prac



Granica działki ewidencyjnej, na której przewidziano wykonanie wnioskowanych prac



Orientacyjna lokalizacja odwiertu




Określenie granic terenu objętego wnioskiem

skala 1:5000

Obręb: 0014 Sokołowo Budzyńskie

Gmina: Budzyń


Powiat: Chodzieski

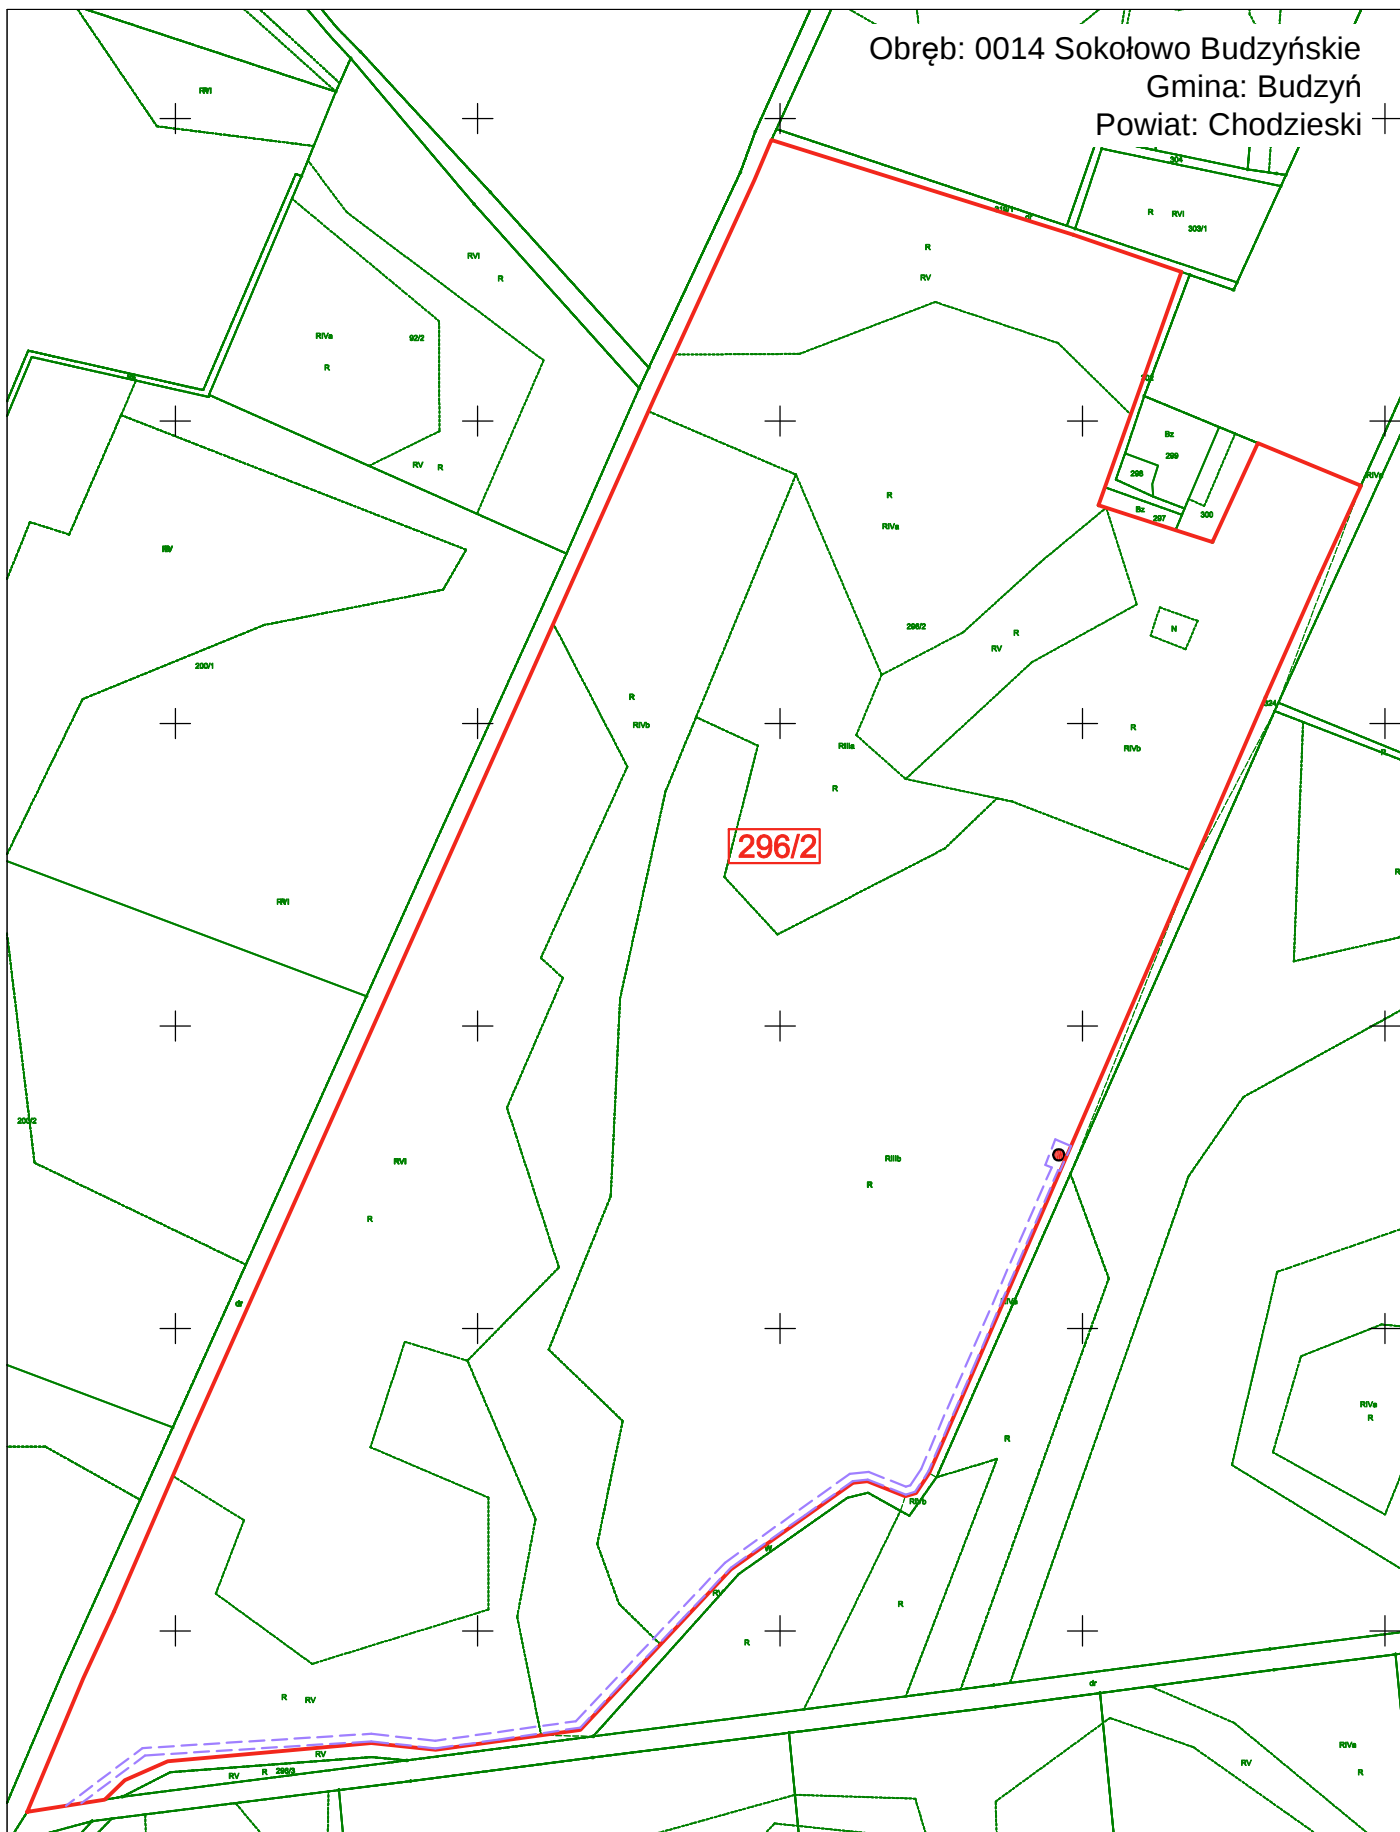

LEGENDA:

-  Numer działki ewidencyjnej, na której przewidziano wykonanie wnioskowanych prac
-  Granica działki ewidencyjnej, na której przewidziano wykonanie wnioskowanych prac
-  Orientacyjna lokalizacja odwiertu
-  Określenie granic terenu objętego wnioskiem


skala 1:5000

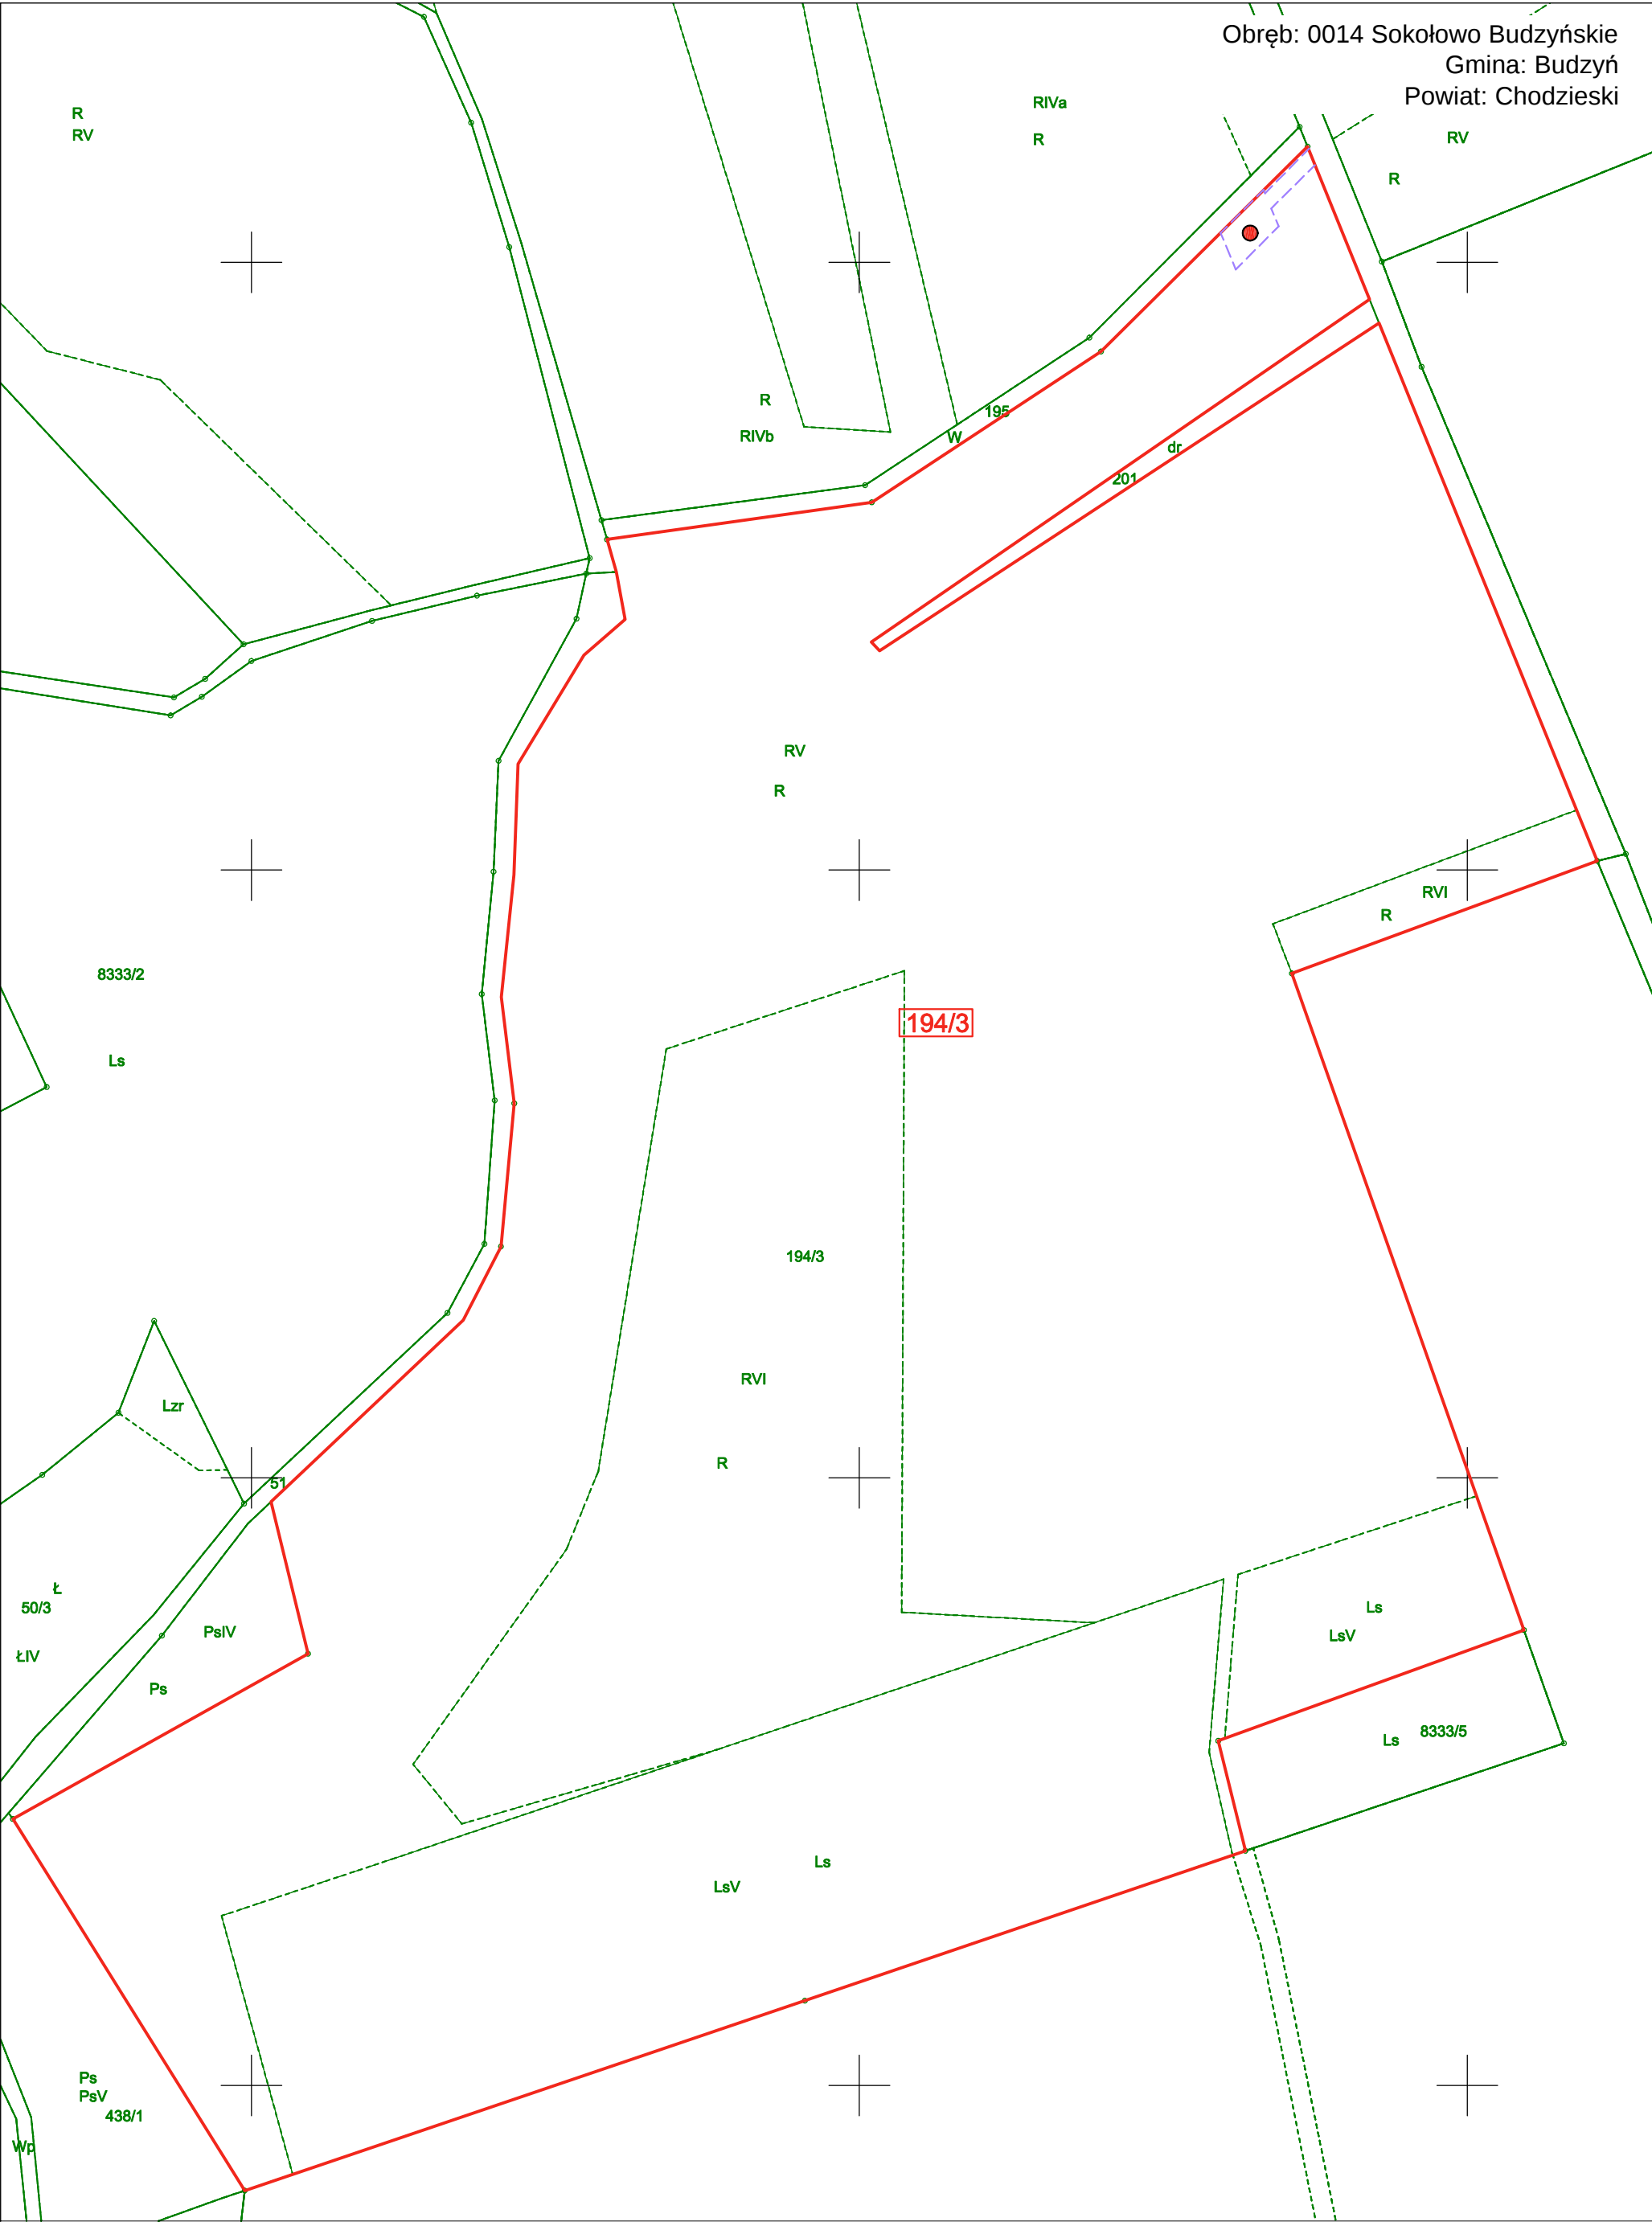

LEGENDA:

- XXX Numer działki ewidencyjnej, na której przewidziano wykonanie wnioskowanych prac
- Granica działki ewidencyjnej, na której przewidziano wykonanie wnioskowanych prac
- Orientacyjna lokalizacja odwiertu
- Określenie granic terenu objętego wnioskiem

skala 1:2000

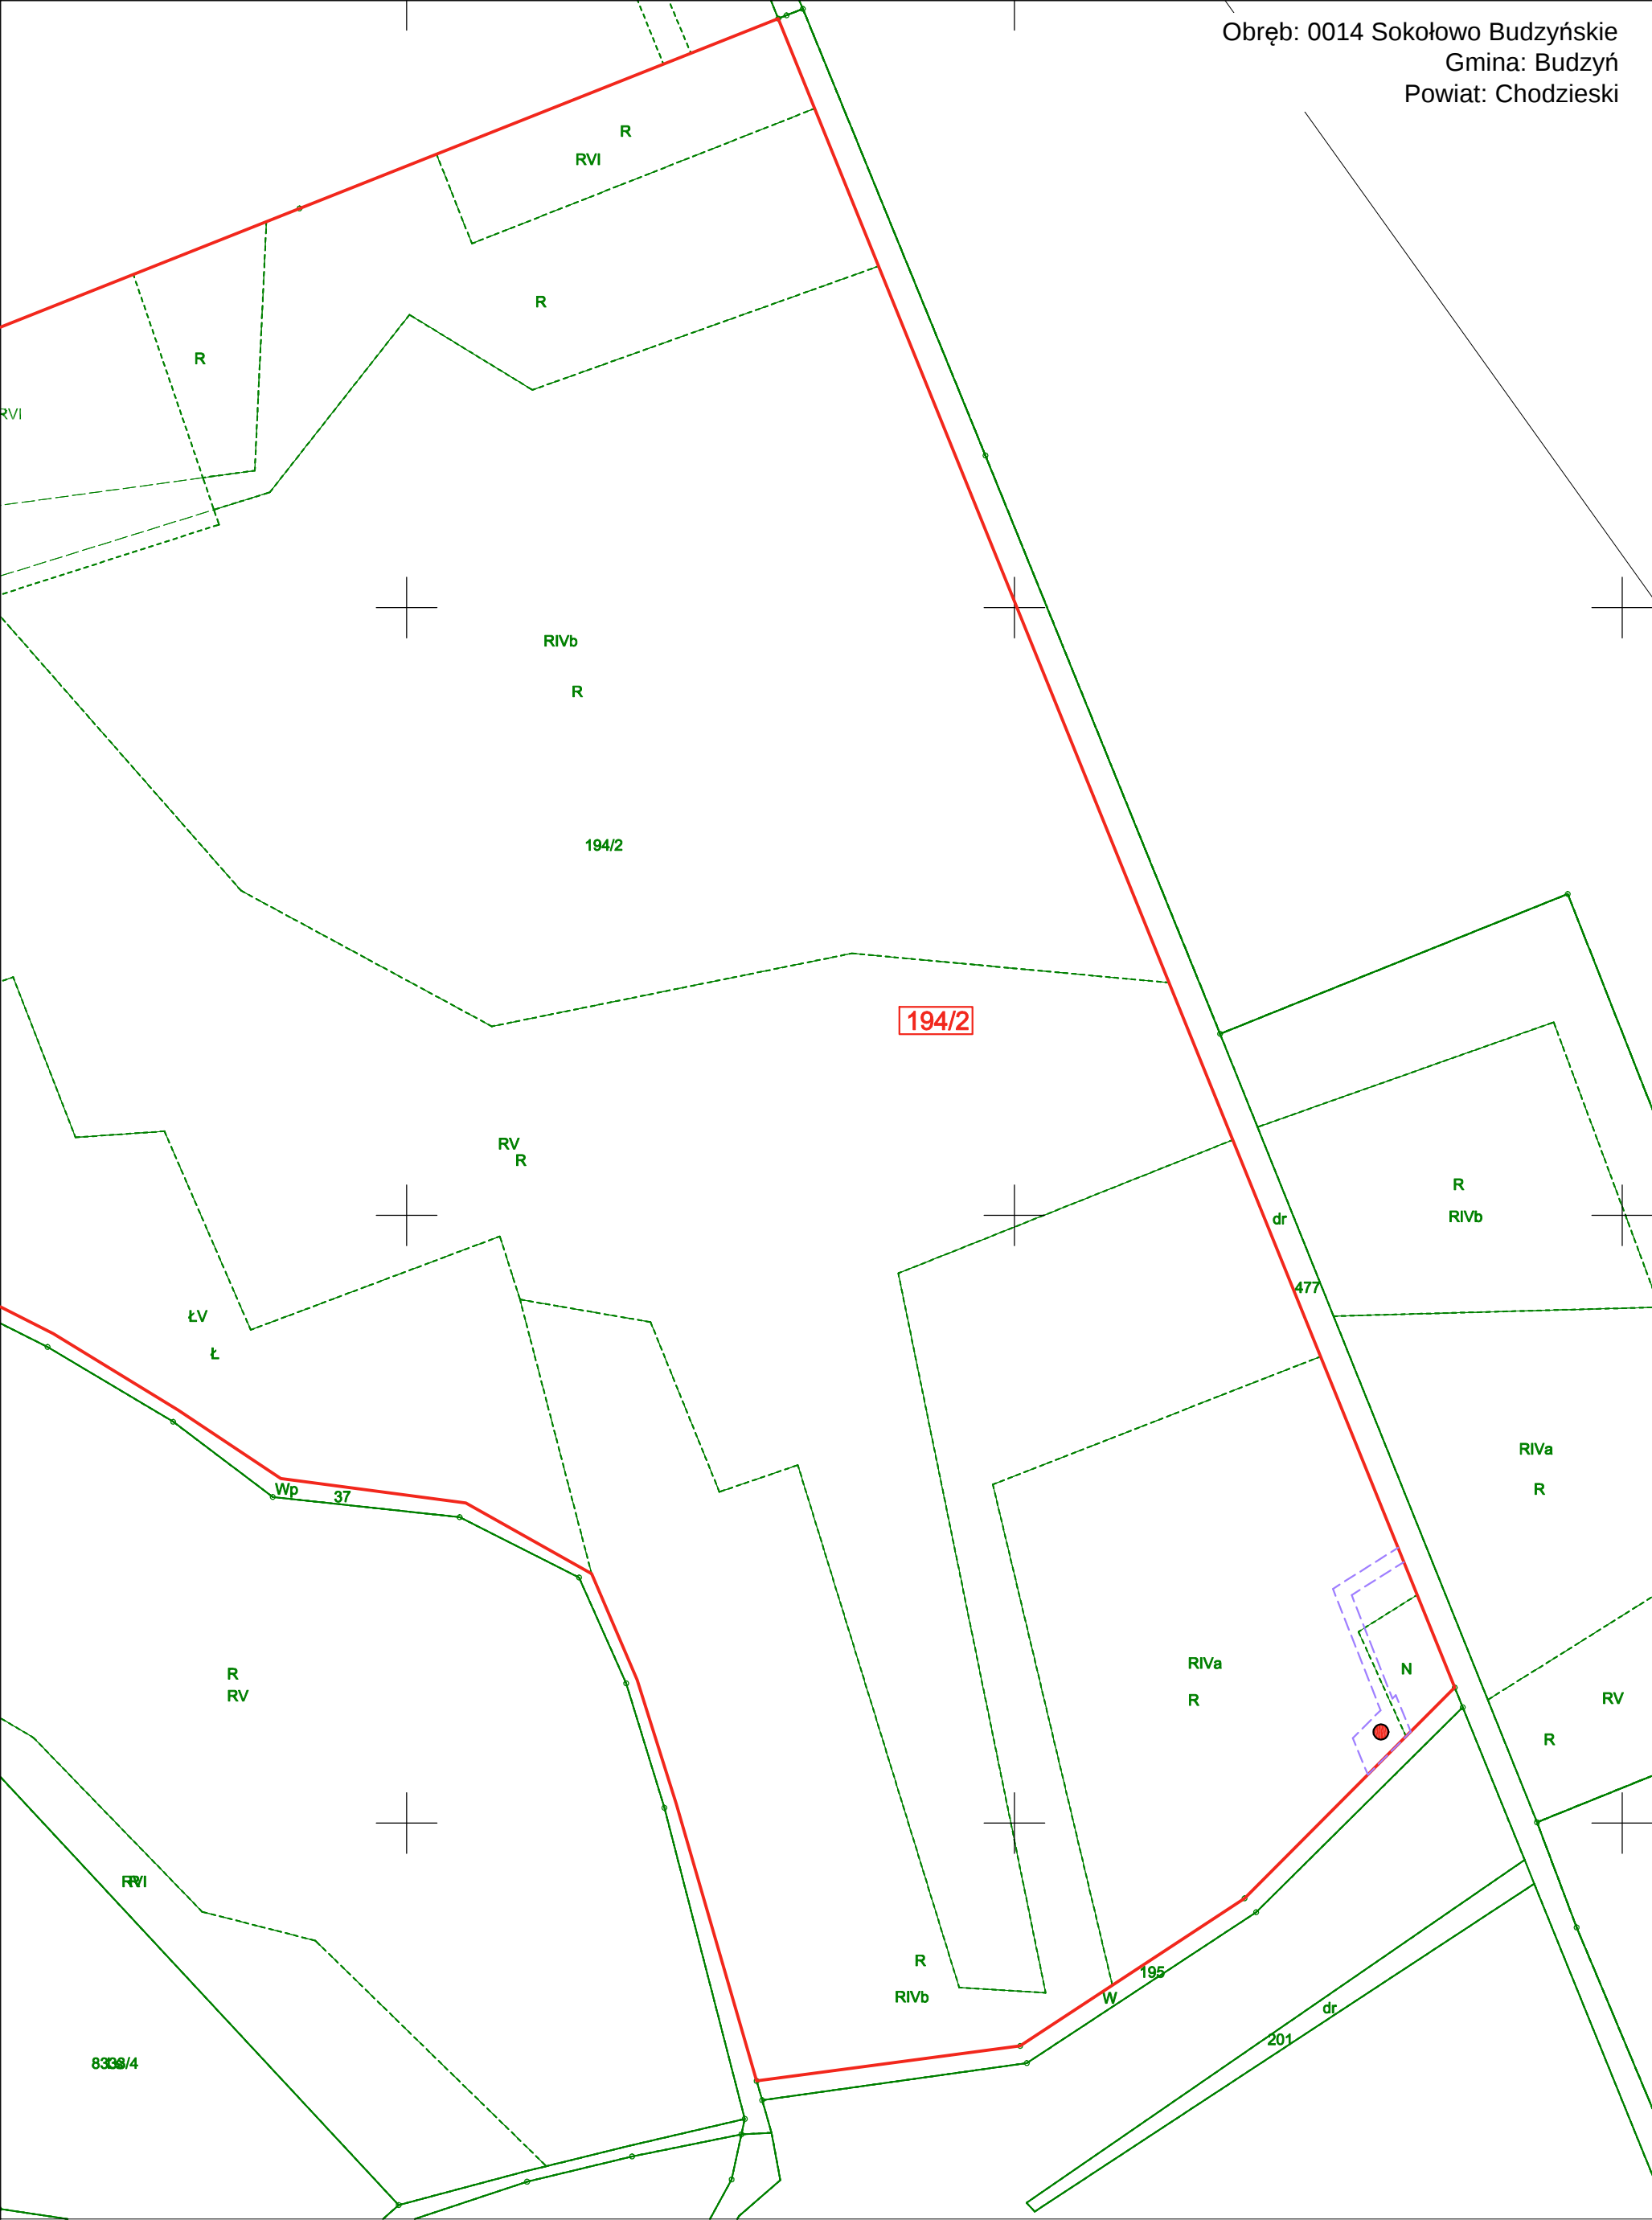


LEGENDA:

- XXX Numer działki ewidencyjnej, na której przewidziano wykonanie wnioskowanych prac
- Granica działki ewidencyjnej, na której przewidziano wykonanie wnioskowanych prac
- Orientacyjna lokalizacja odwiertu
- Określenie granic terenu objętego wnioskiem

skala 1:2000

Obręb: 0040 Piła 40
Gmina: Piła - miasto
Powiat: Piłski

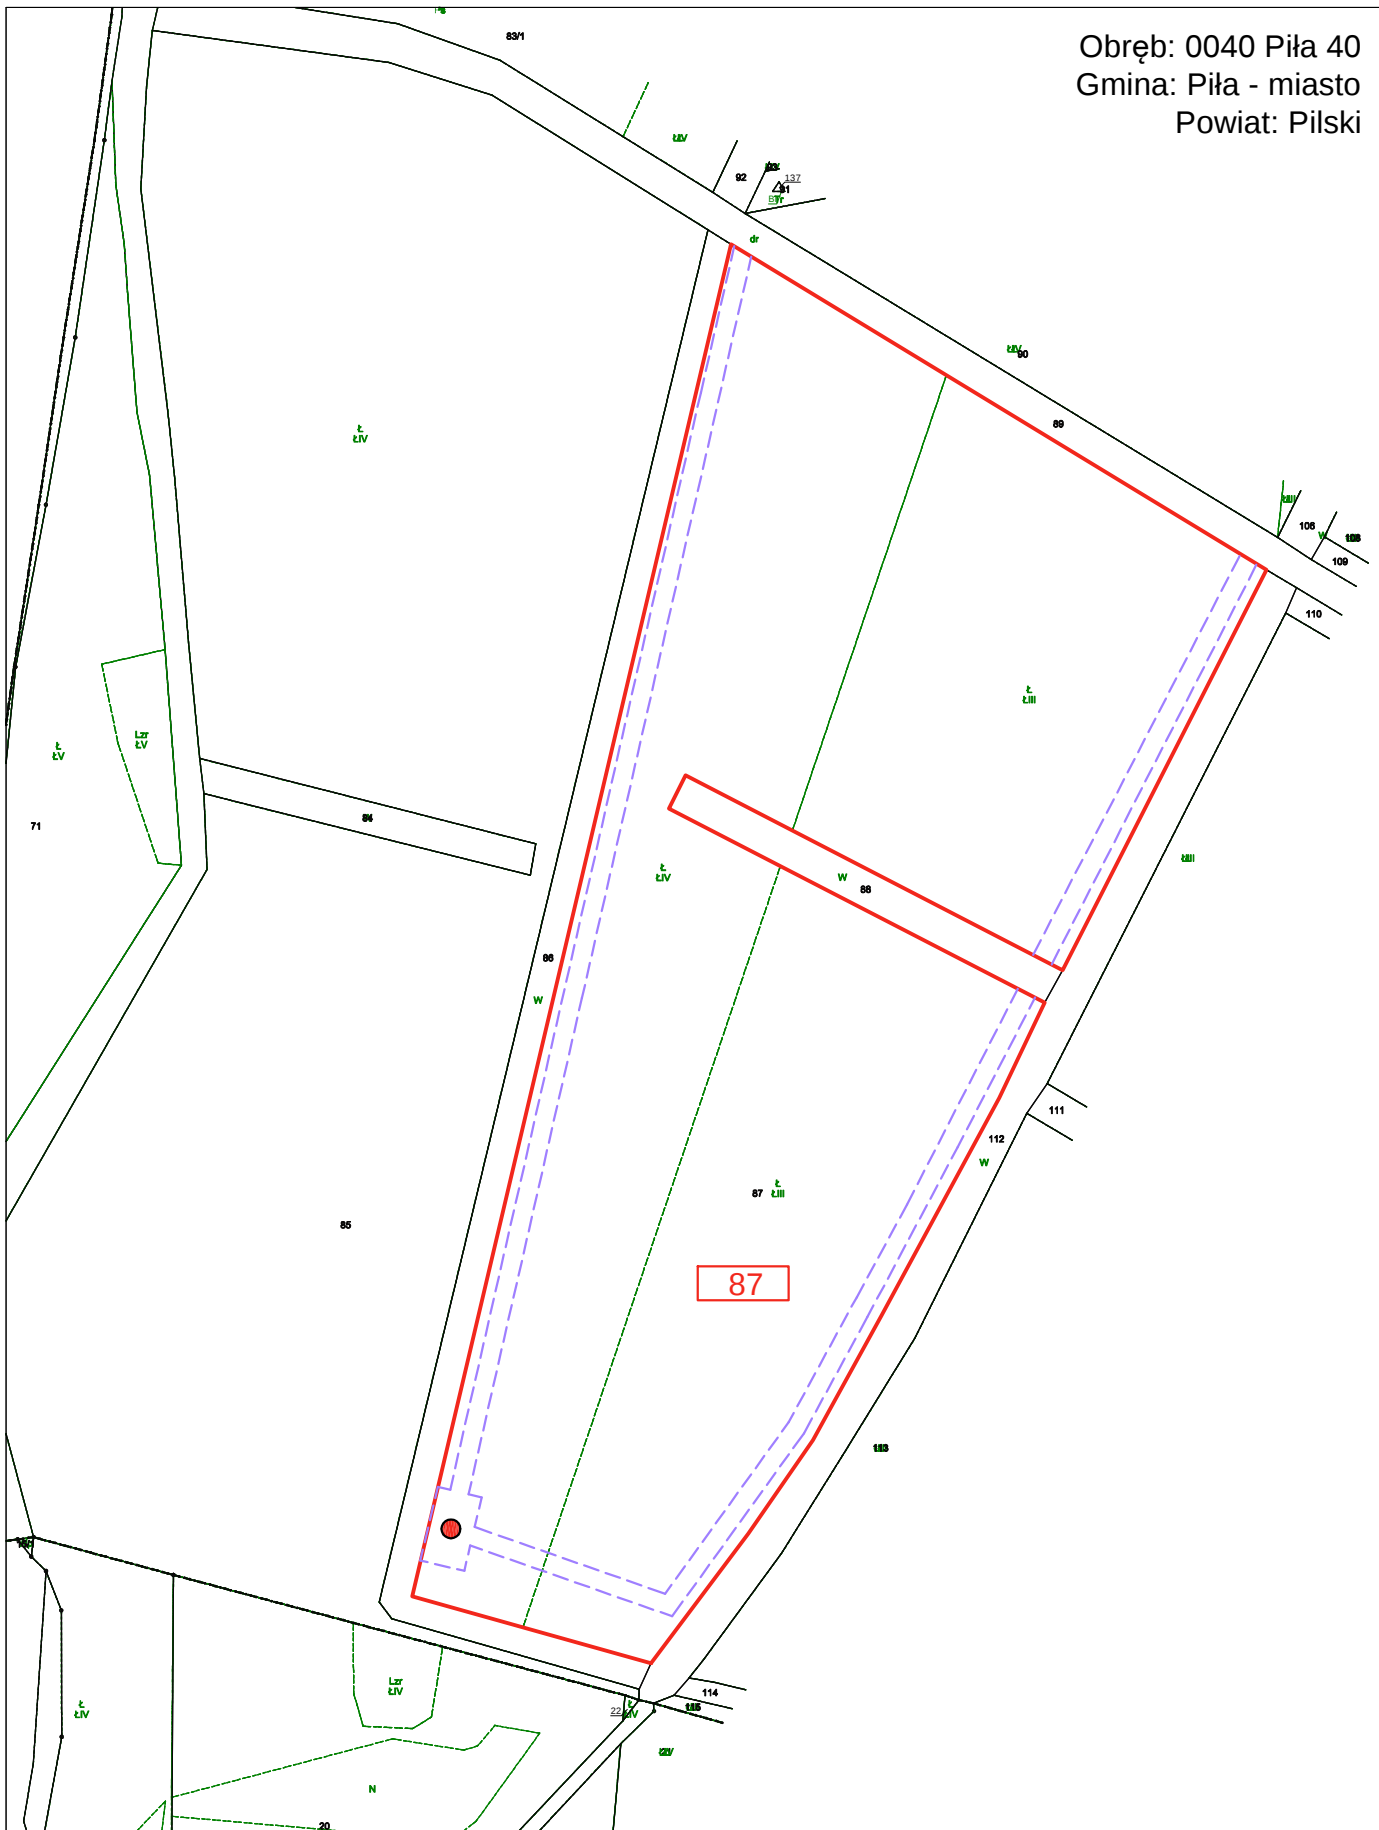


LEGENDA:

- XXX Numer działki ewidencyjnej, na której przewidziano wykonanie wnioskowanych prac
- Granica działki ewidencyjnej, na której przewidziano wykonanie wnioskowanych prac
- Orientacyjna lokalizacja odwiertu
- Określenie granic terenu objętego wnioskiem

skala 1:2000

Obręb: 0040 Piła 40
Gmina: Piła - miasto
Powiat: Piliński

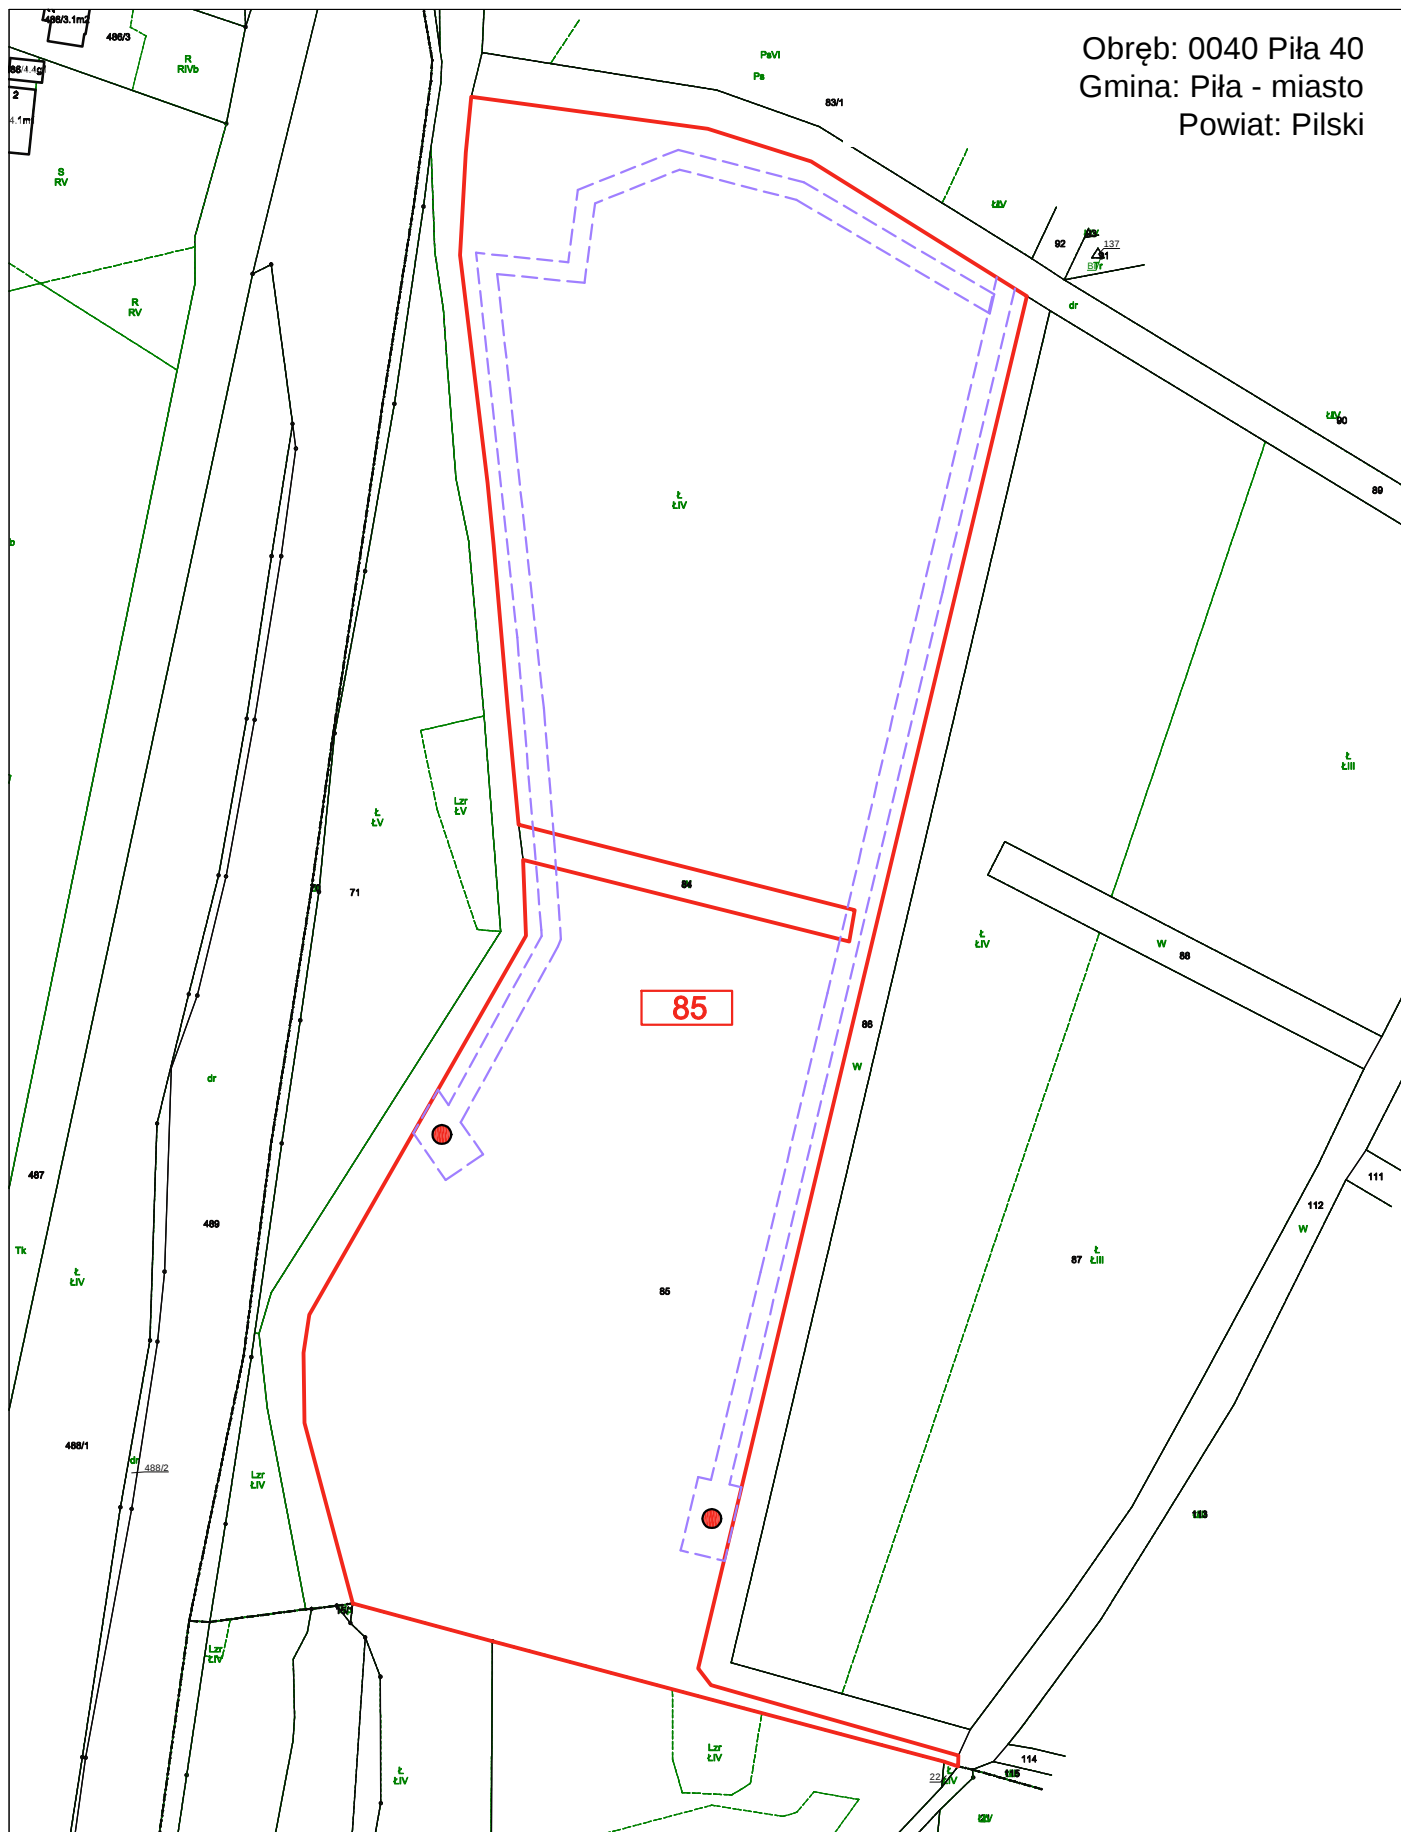


LEGENDA:

- XXX Numer działki ewidencyjnej, na której przewidziano wykonanie wnioskowanych prac
- Granica działki ewidencyjnej, na której przewidziano wykonanie wnioskowanych prac
- Orientacyjna lokalizacja odwiertu
- Określenie granic terenu objętego wnioskiem

skala 1:2000

Obręb: 0040 Piła 40
Gmina: Piła - miasto
Powiat: Piłski

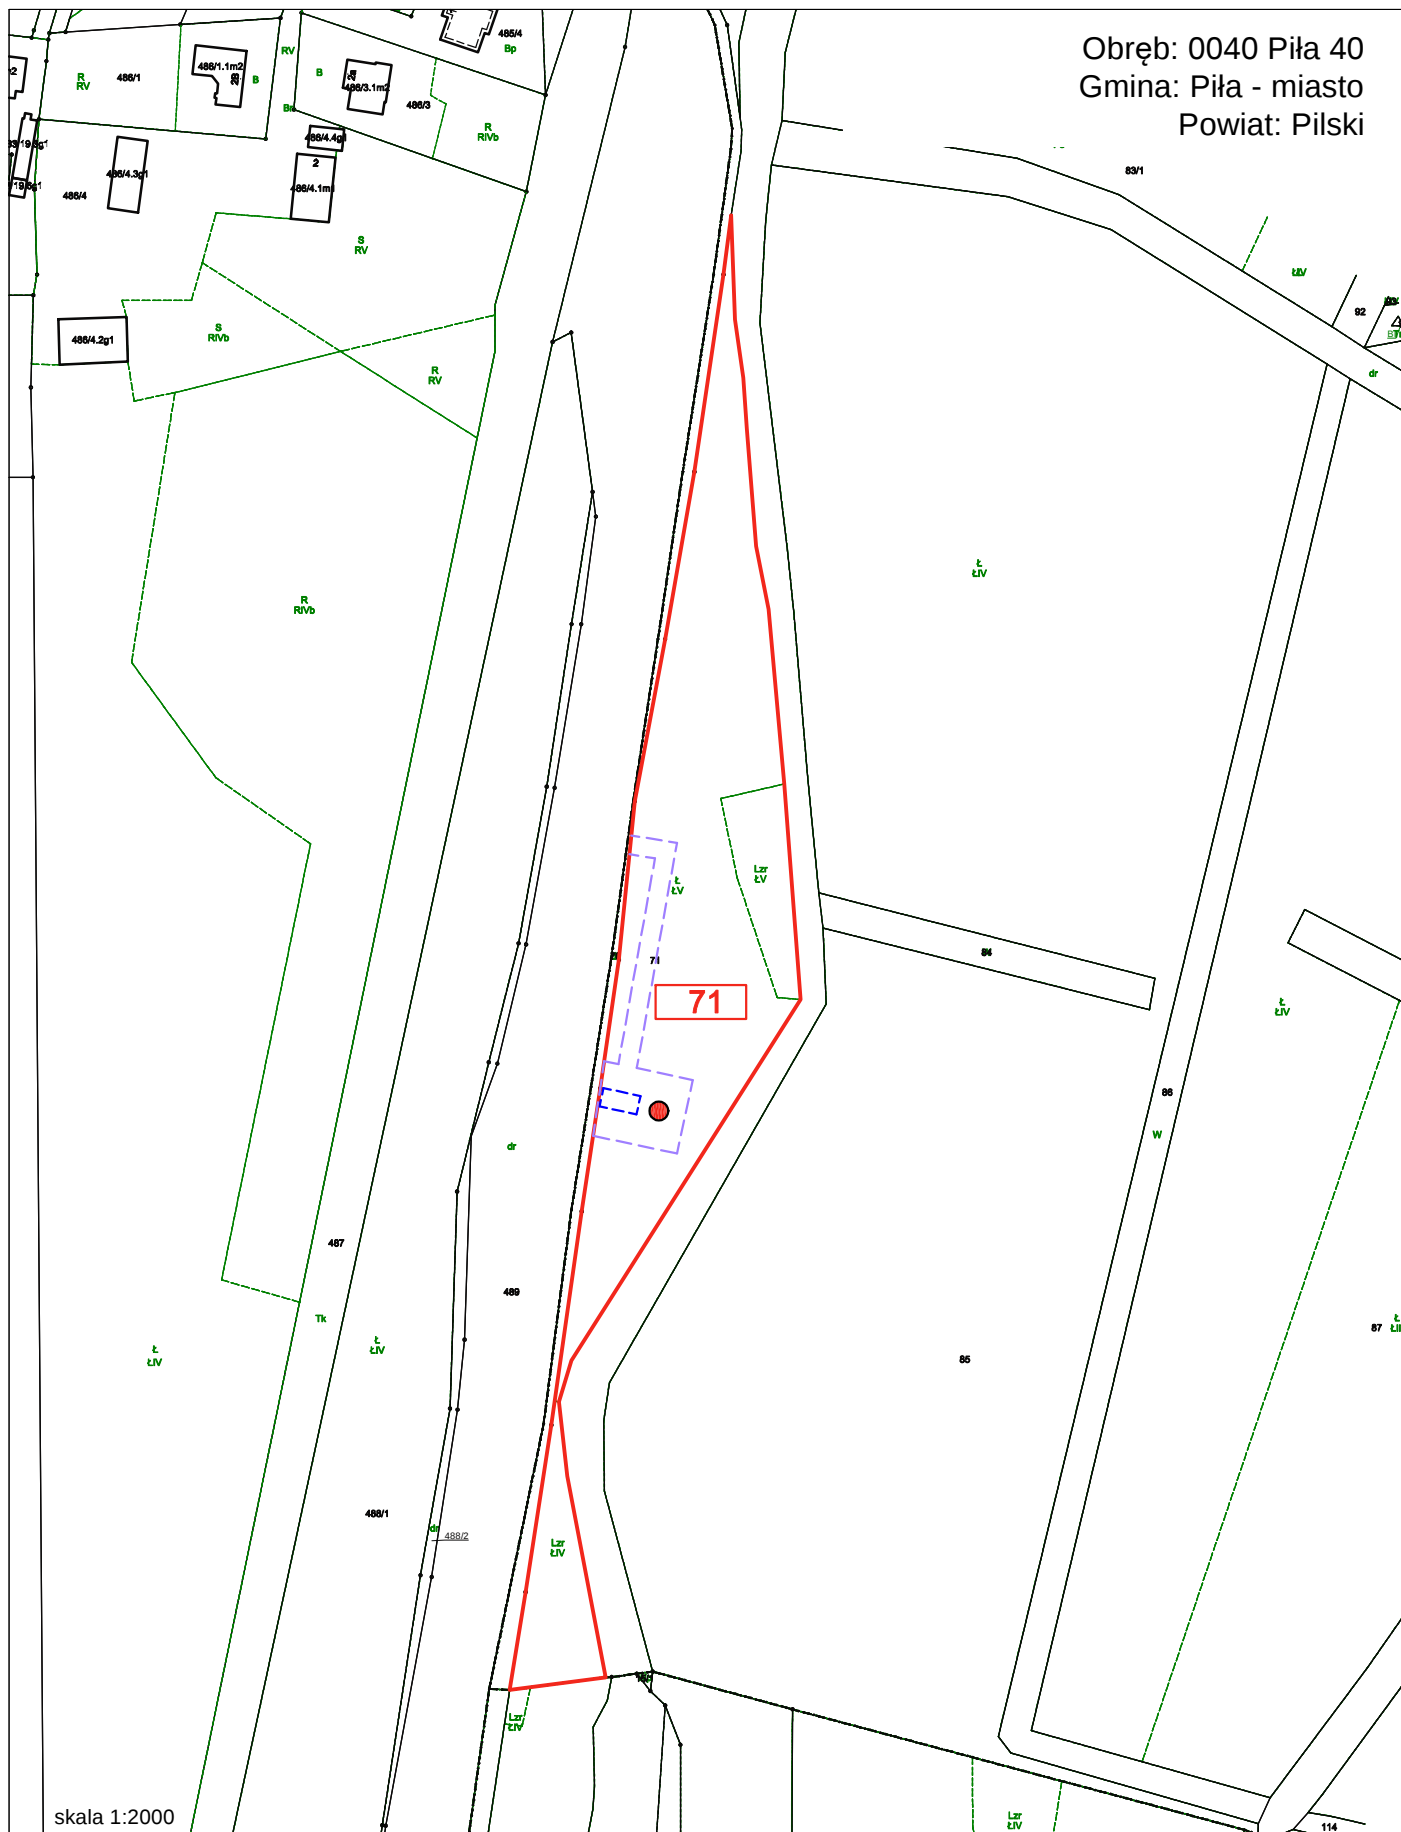

skala 1:2000

LEGENDA:

- XXX Numer działki ewidencyjnej, na której przewidziano wykonanie wnioskowanych prac
- Granica działki ewidencyjnej, na której przewidziano wykonanie wnioskowanych prac
- Orientacyjna lokalizacja odwiertu
- Orientacyjna lokalizacja odkrywek
- Określenie granic terenu objętego wnioskiem


Obręb: 0038 Piła 38
Gmina: Piła - miasto
Powiat: Piliński



LEGENDA:

- XXX Numer działki ewidencyjnej, na której przewidziano wykonanie wnioskowanych prac
 - Granica działki ewidencyjnej, na której przewidziano wykonanie wnioskowanych prac
 - Orientacyjna lokalizacja odwiertu
 - Określenie granic terenu objętego wnioskiem

skala 1:2000

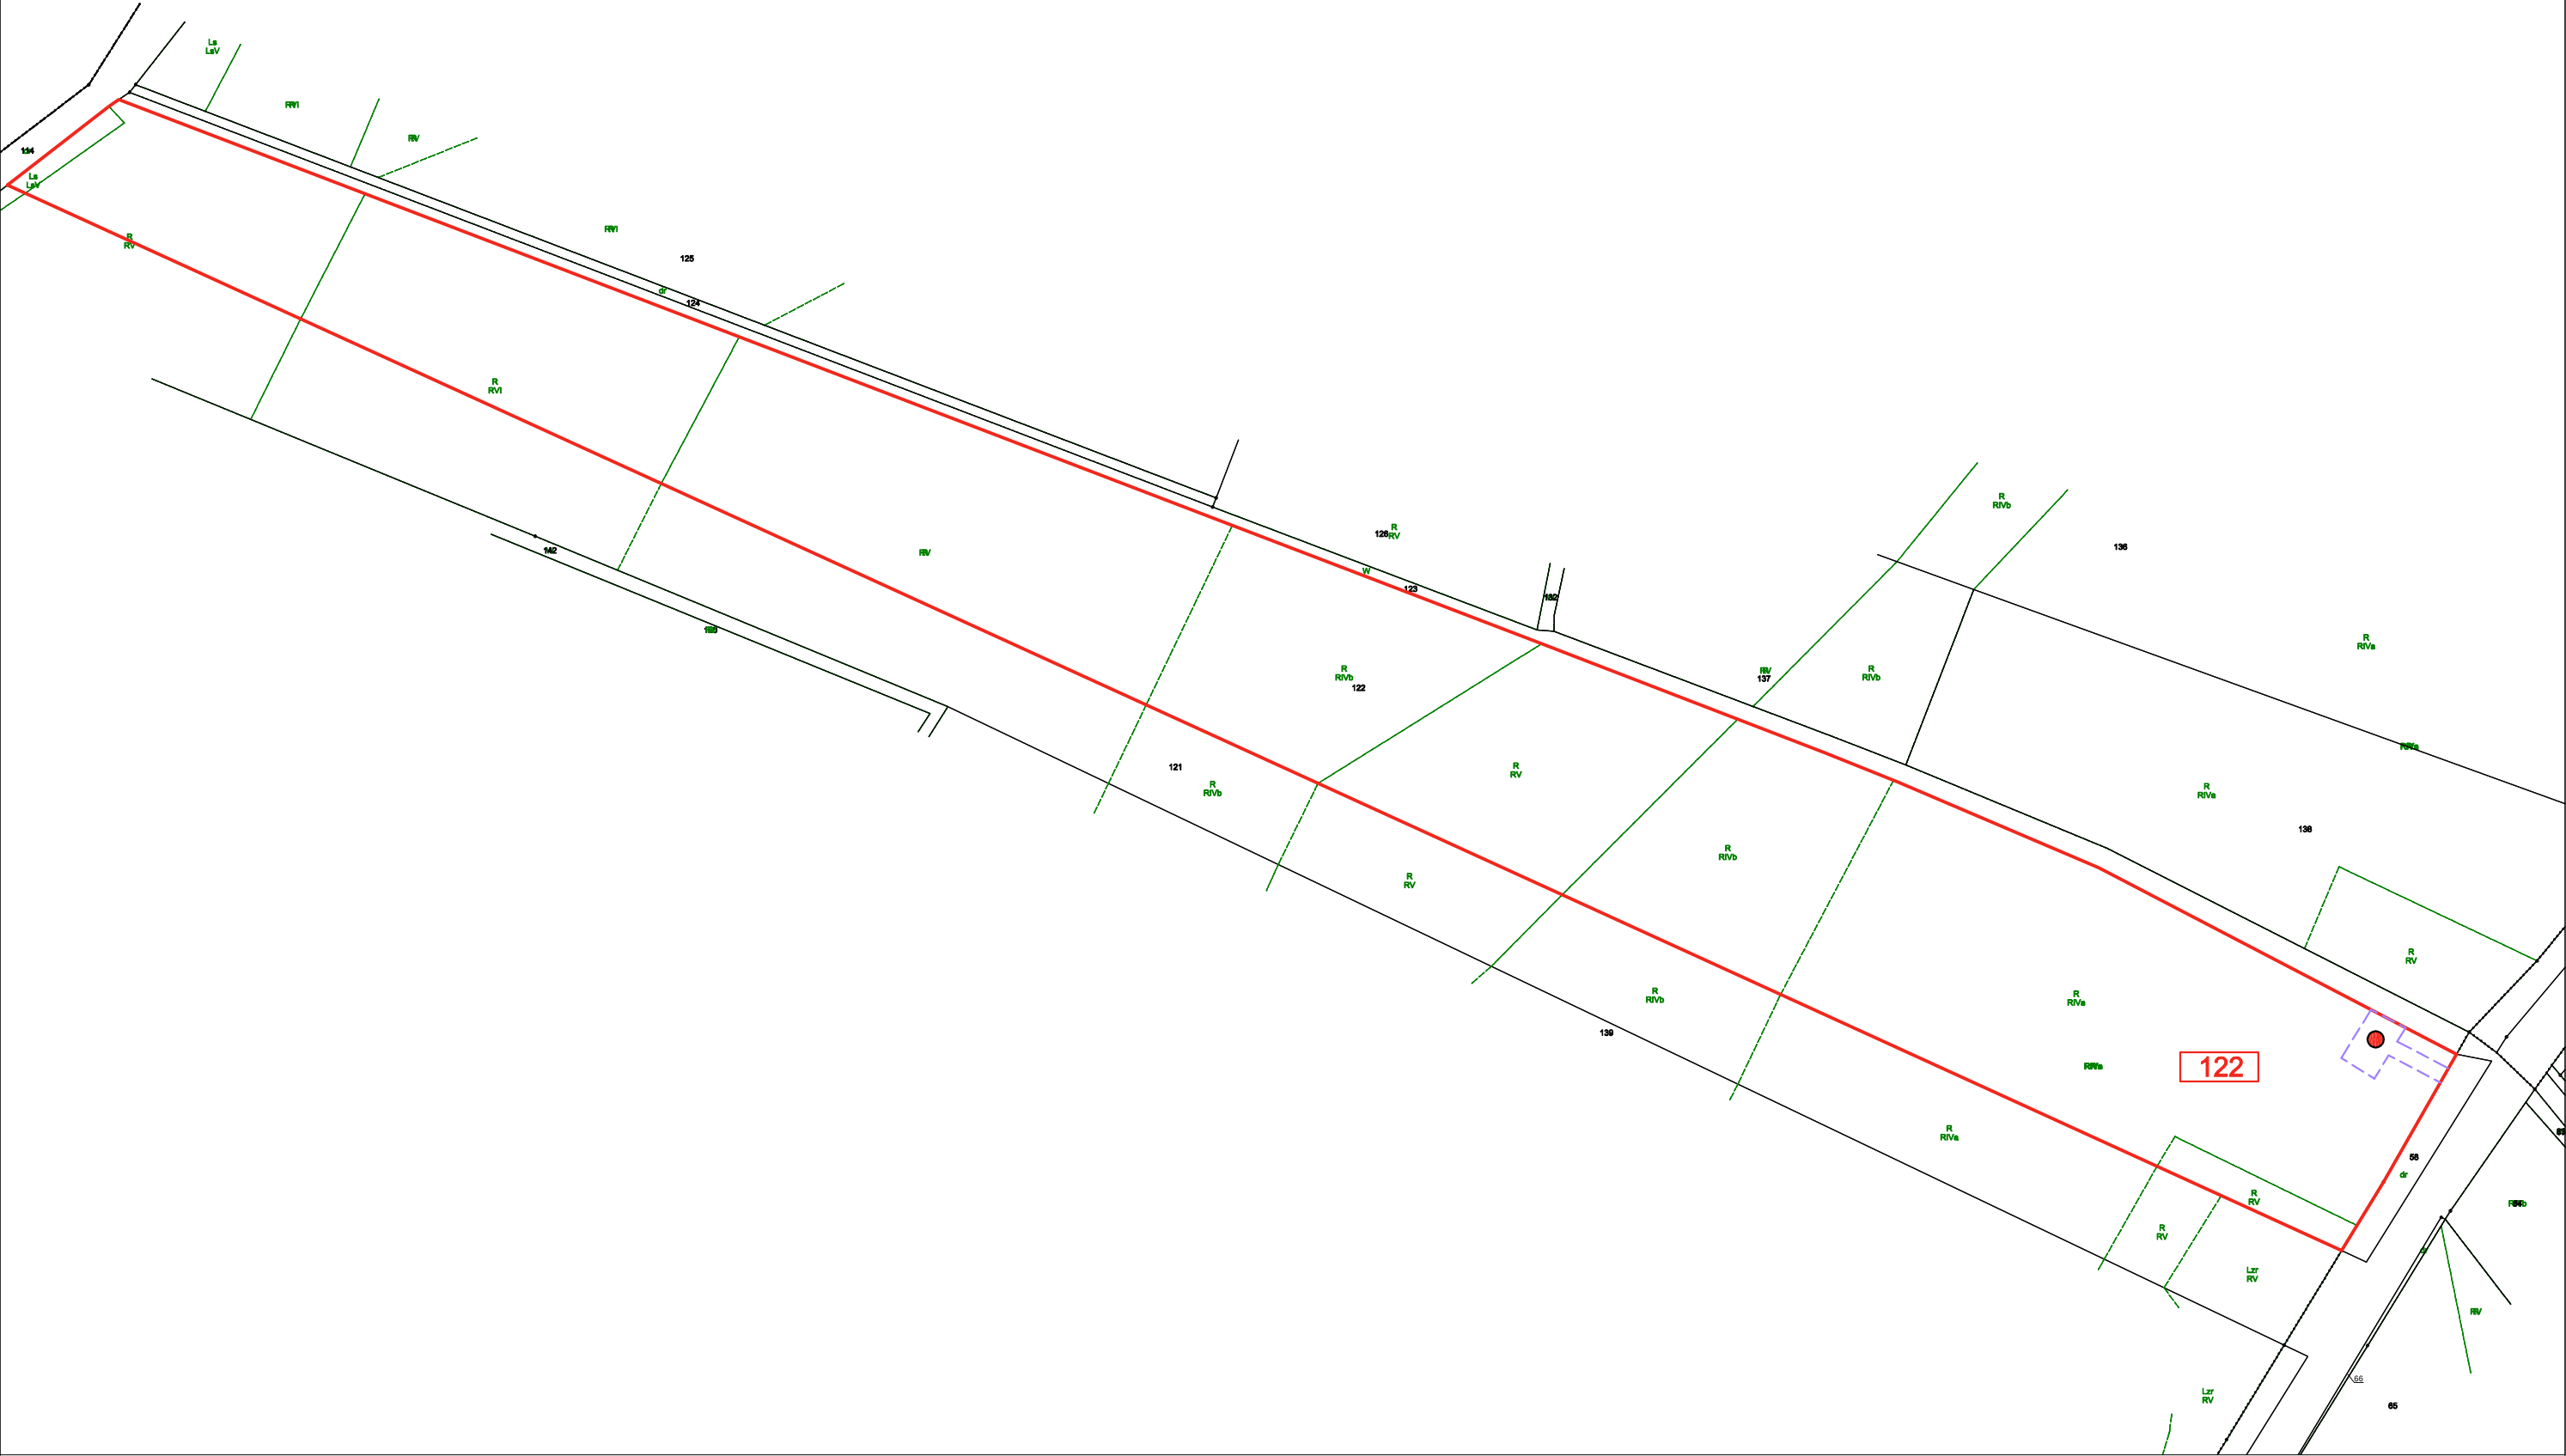


LEGENDA:

- XXX Numer działki ewidencyjnej, na której przewidziano wykonanie wnioskowanych prac
- Granica działki ewidencyjnej, na której przewidziano wykonanie wnioskowanych prac
- Orientacyjna lokalizacja odwiertu
- Określenie granic terenu objętego wnioskiem

skala 1:2000

Obręb: 0010 Ostrówki
Gmina: Budzyń
Powiat: Chodzieski

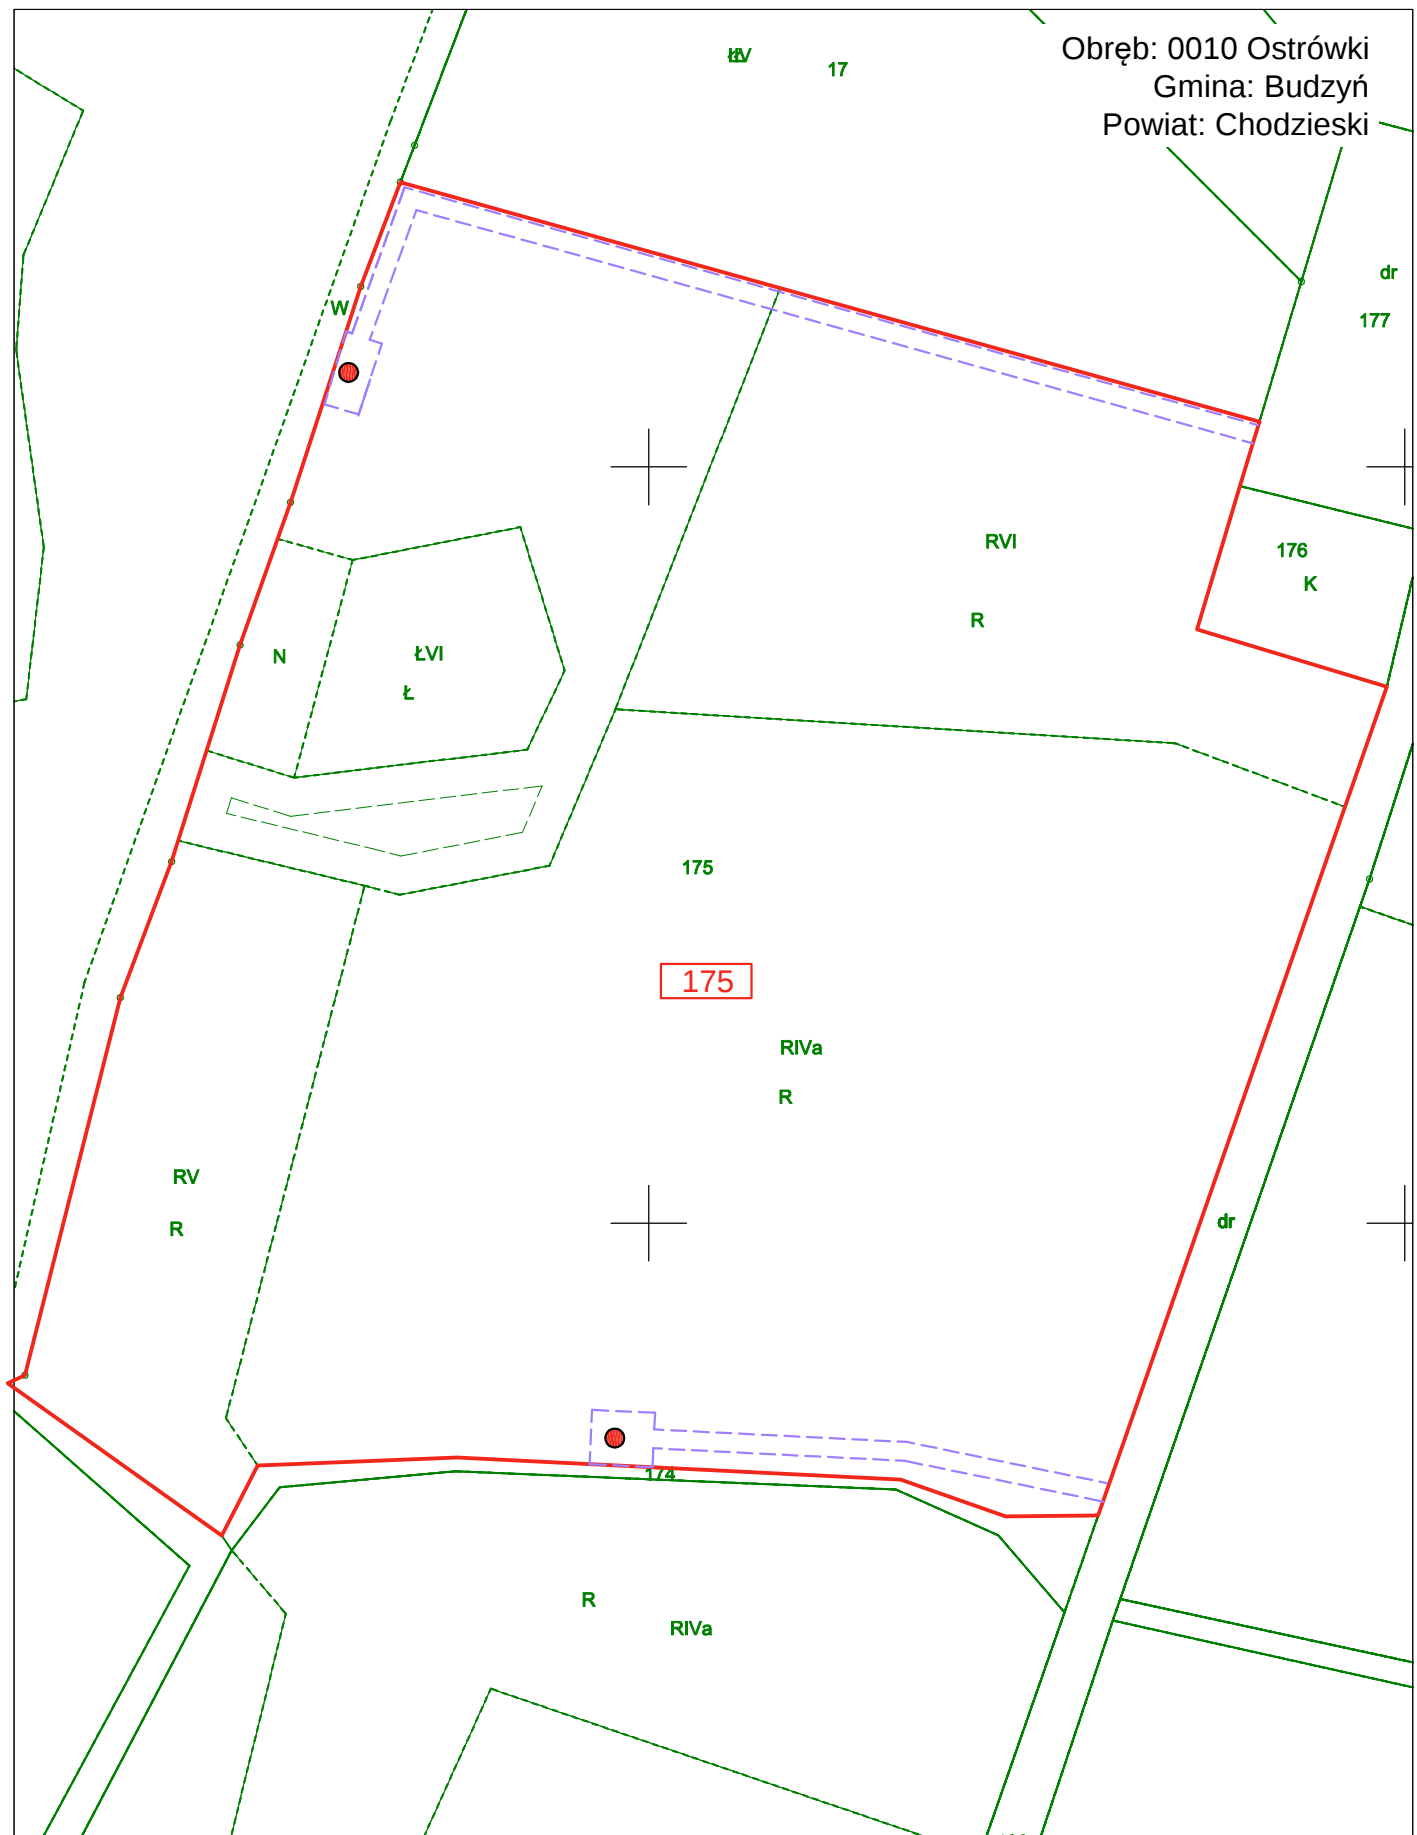


LEGENDA:

- XXX Numer działki ewidencyjnej, na której przewidziano wykonanie wnioskowanych prac
- Granica działki ewidencyjnej, na której przewidziano wykonanie wnioskowanych prac
- Orientacyjna lokalizacja odwiertu
- Określenie granic terenu objętego wnioskiem

skala 1:2000

Powiat: Chodzieski

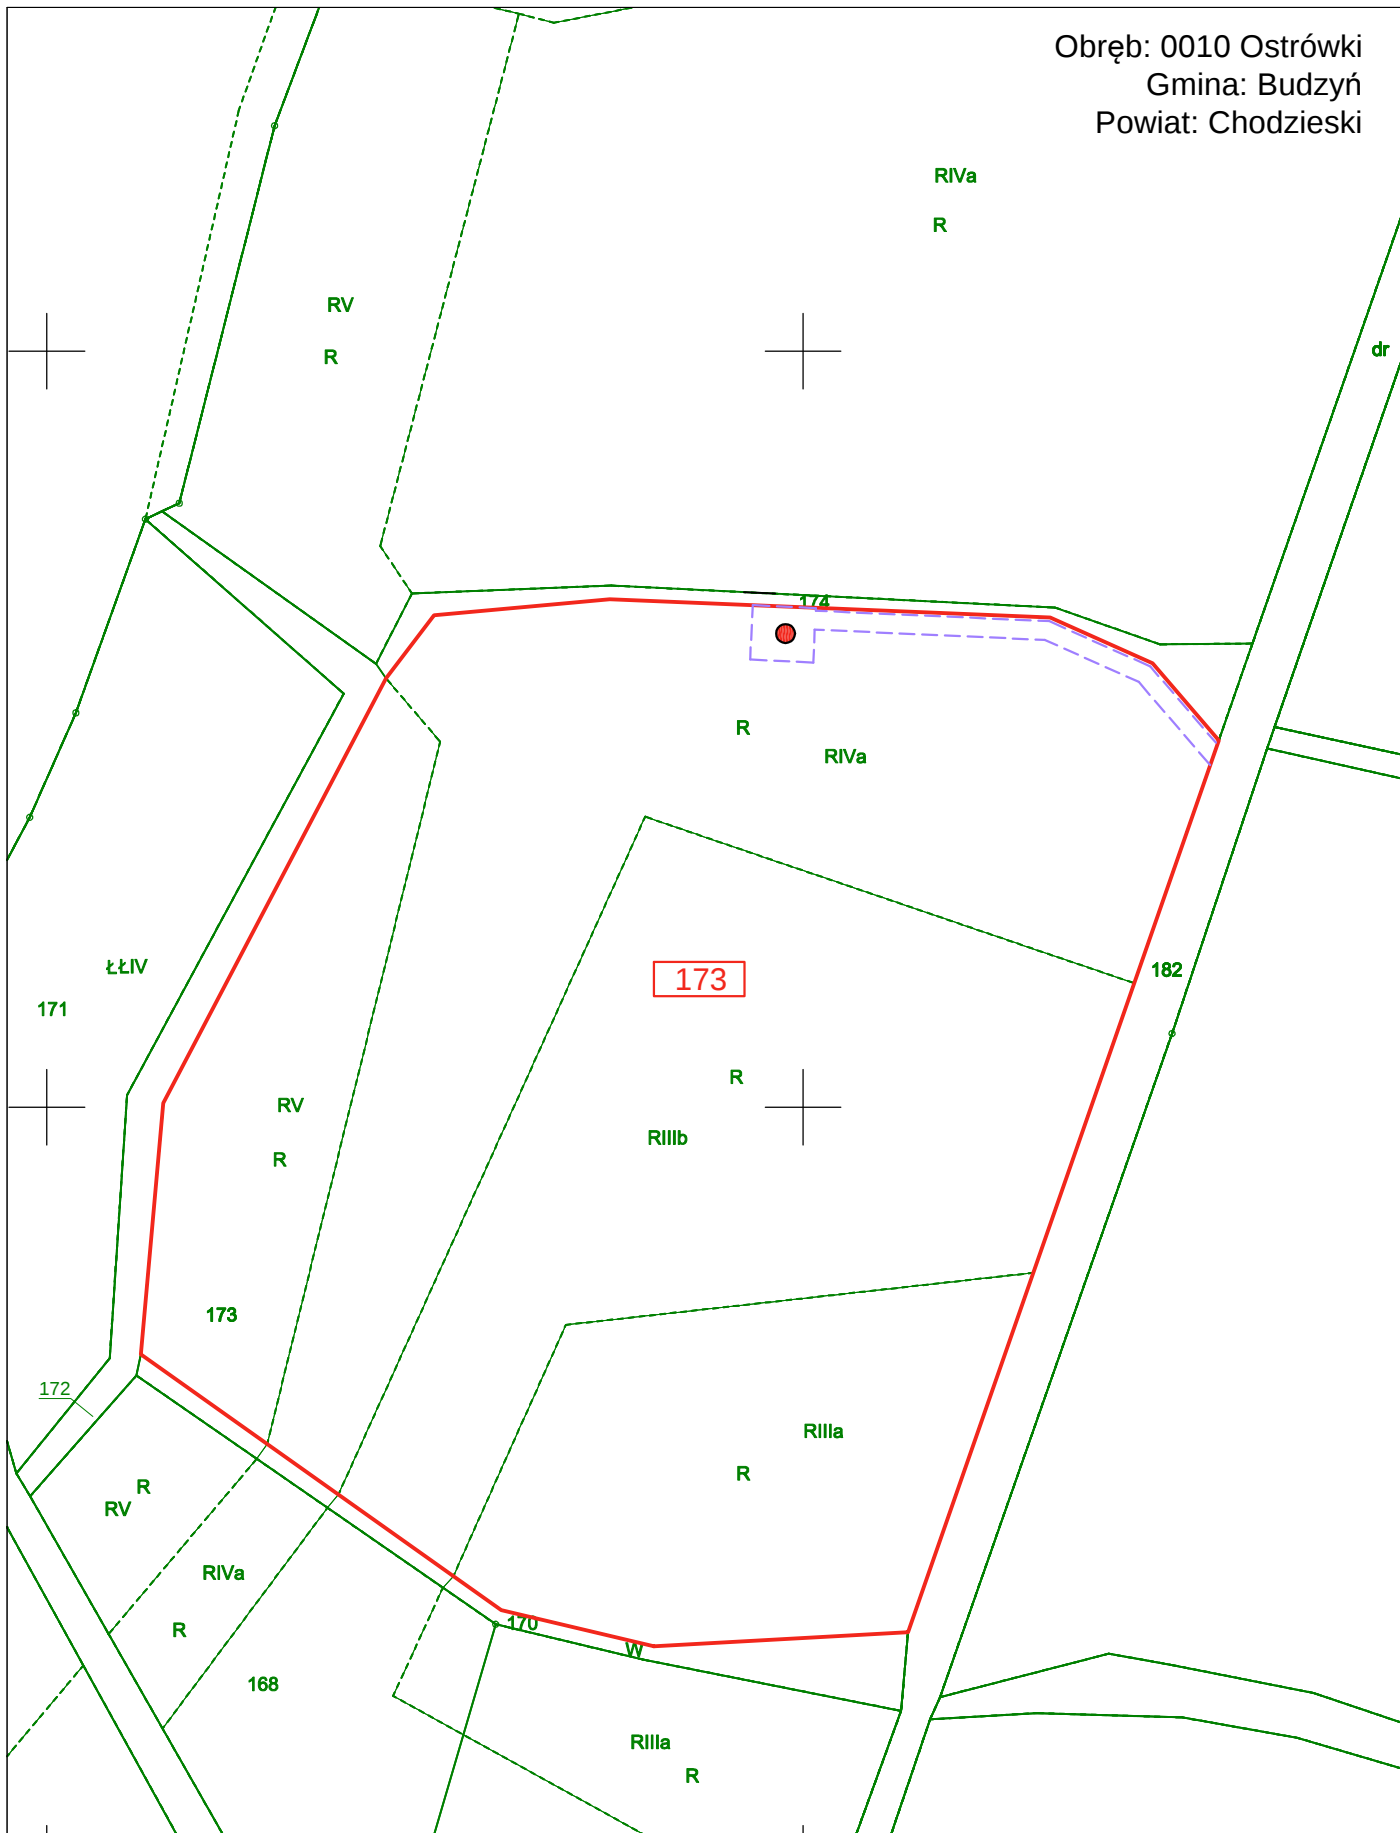

LEGENDA:


XXX Numer działki ewidencyjnej, na której przewidziano wykonanie wnioskowanych prac

— Granica działki ewidencyjnej, na której przewidziano wykonanie wnioskowanych prac

Orientacyjna lokalizacja odwiertu

----- Określenie granic terenu objętego wnioskiem

skala 1:2000

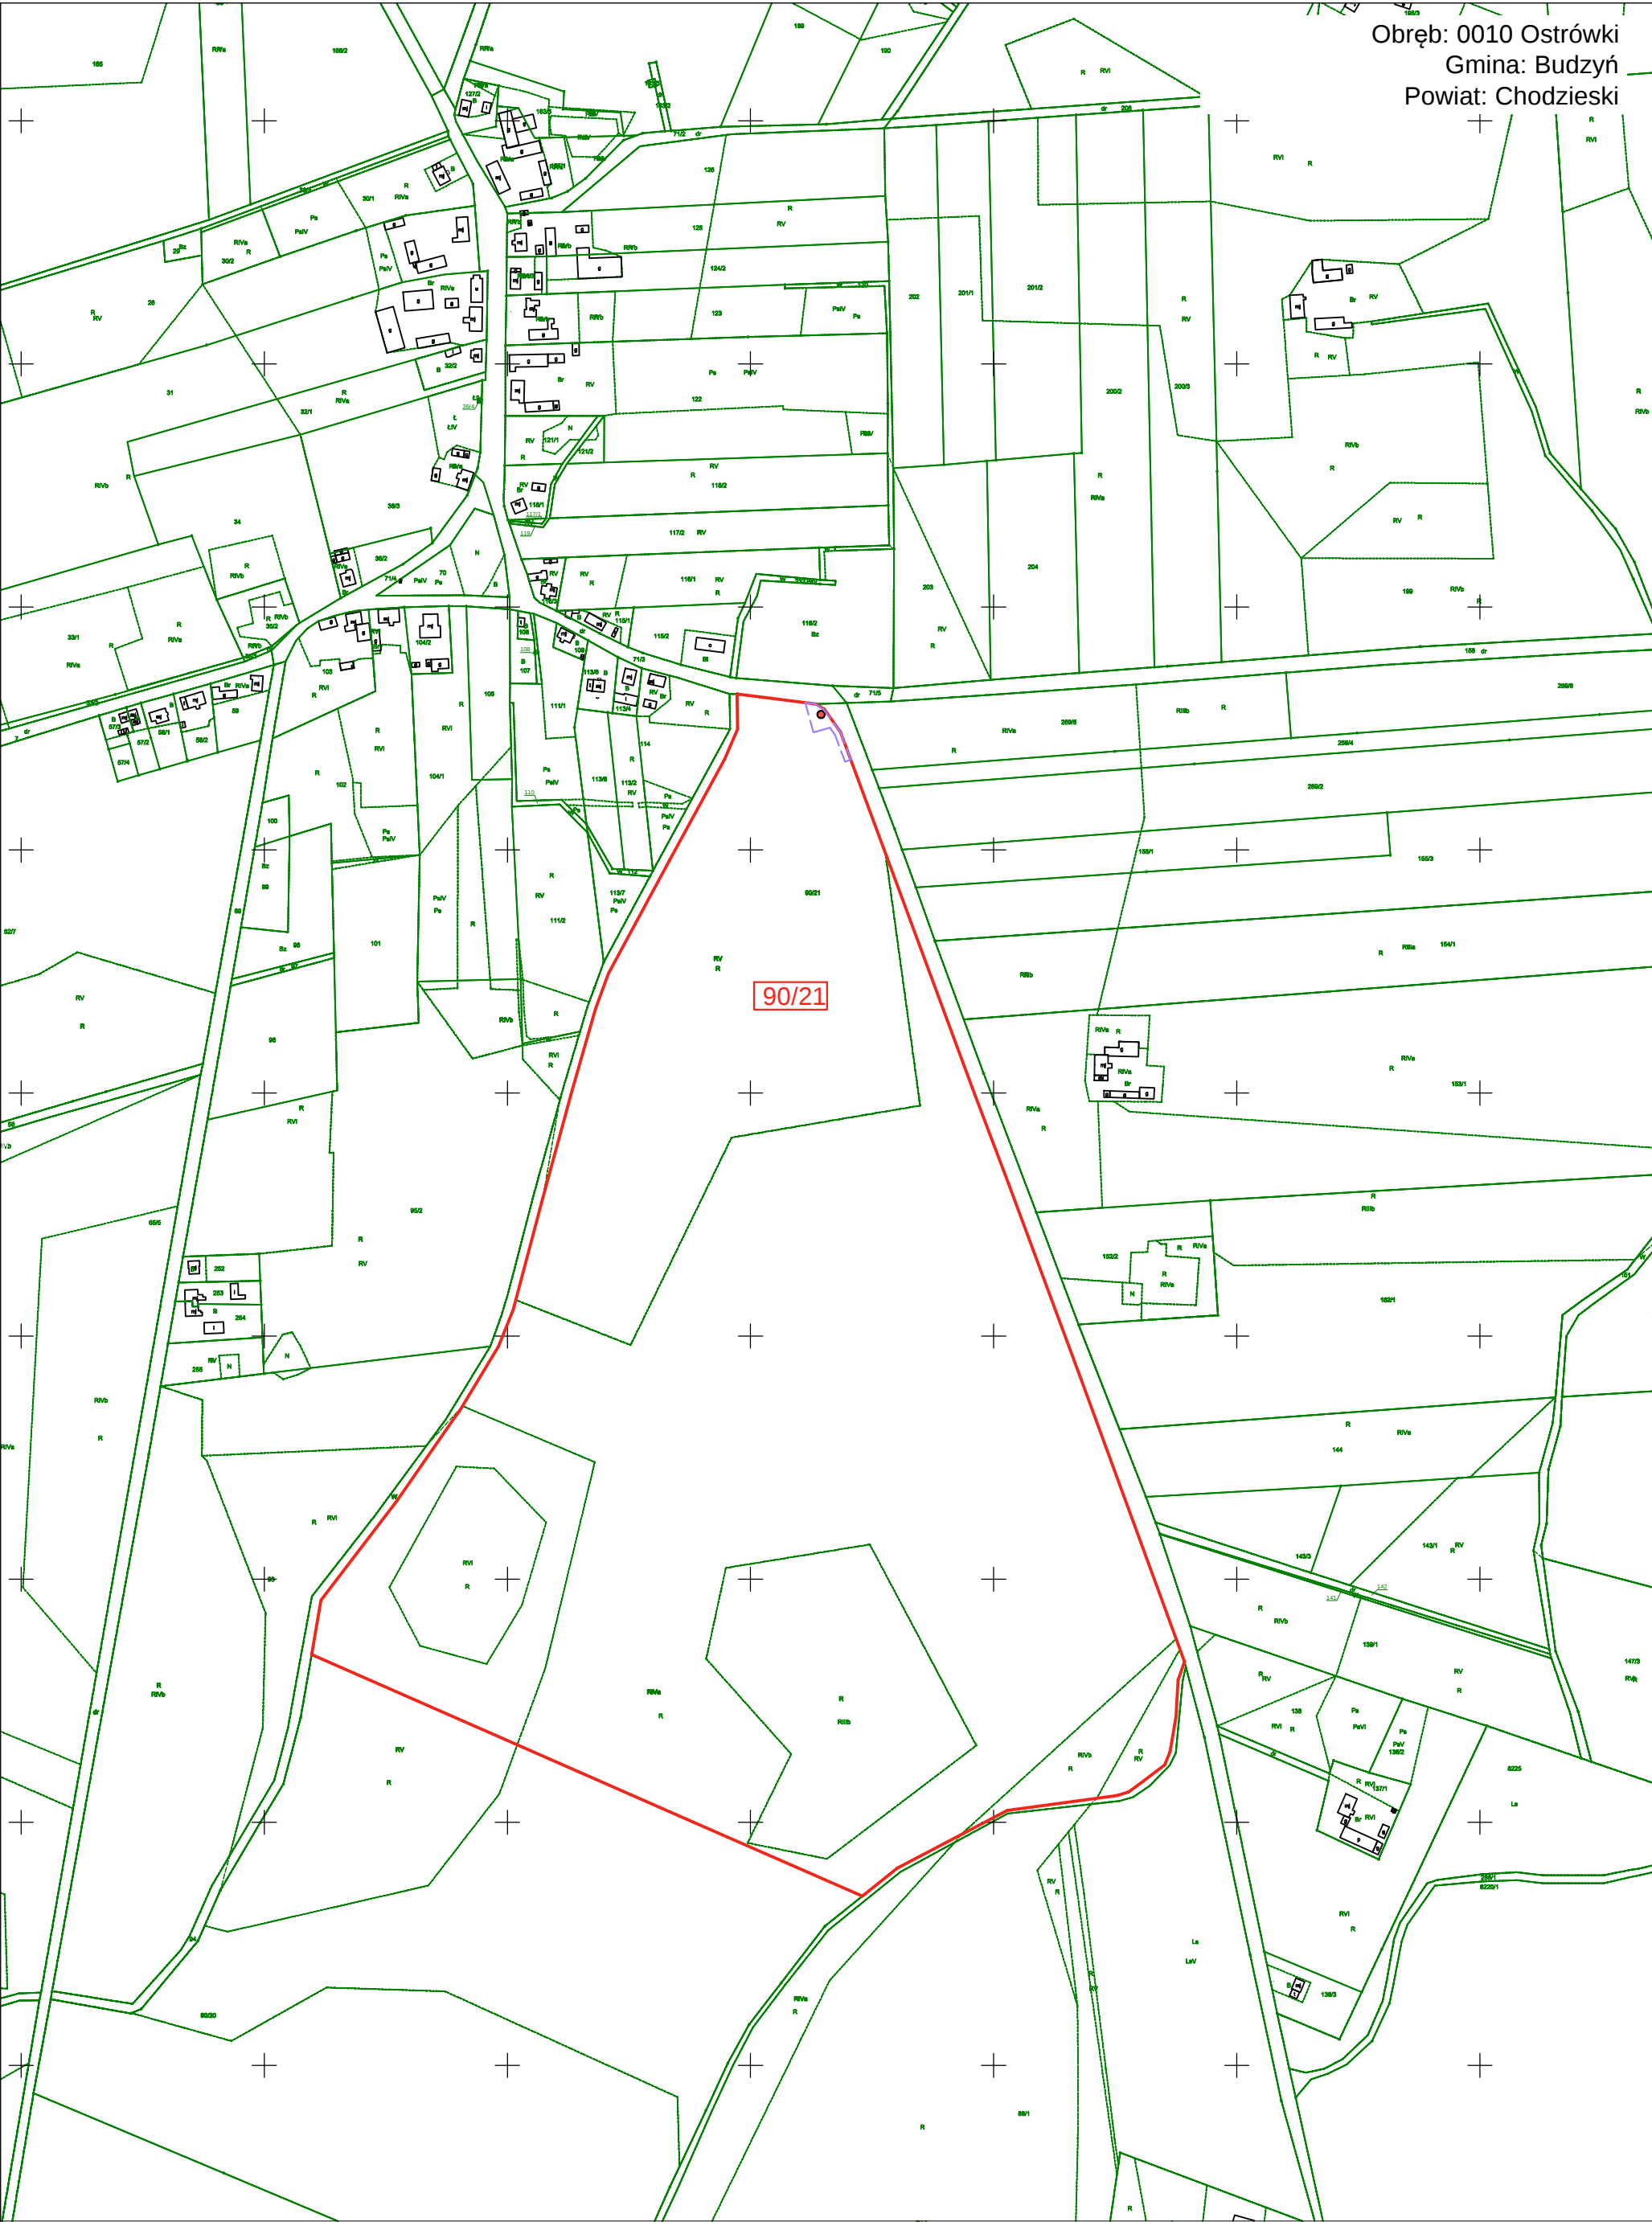


LEGENDA:

- XXX Numer działki ewidencyjnej, na której przewidziano wykonanie wnioskowanych prac
- Granica działki ewidencyjnej, na której przewidziano wykonanie wnioskowanych prac
- Orientacyjna lokalizacja odwiertu
- Określenie granic terenu objętego wnioskiem

skala 1:5000

Obręb: 0001 Miasto Ujście
Gmina: Ujście - miasto
Powiat: Pilski

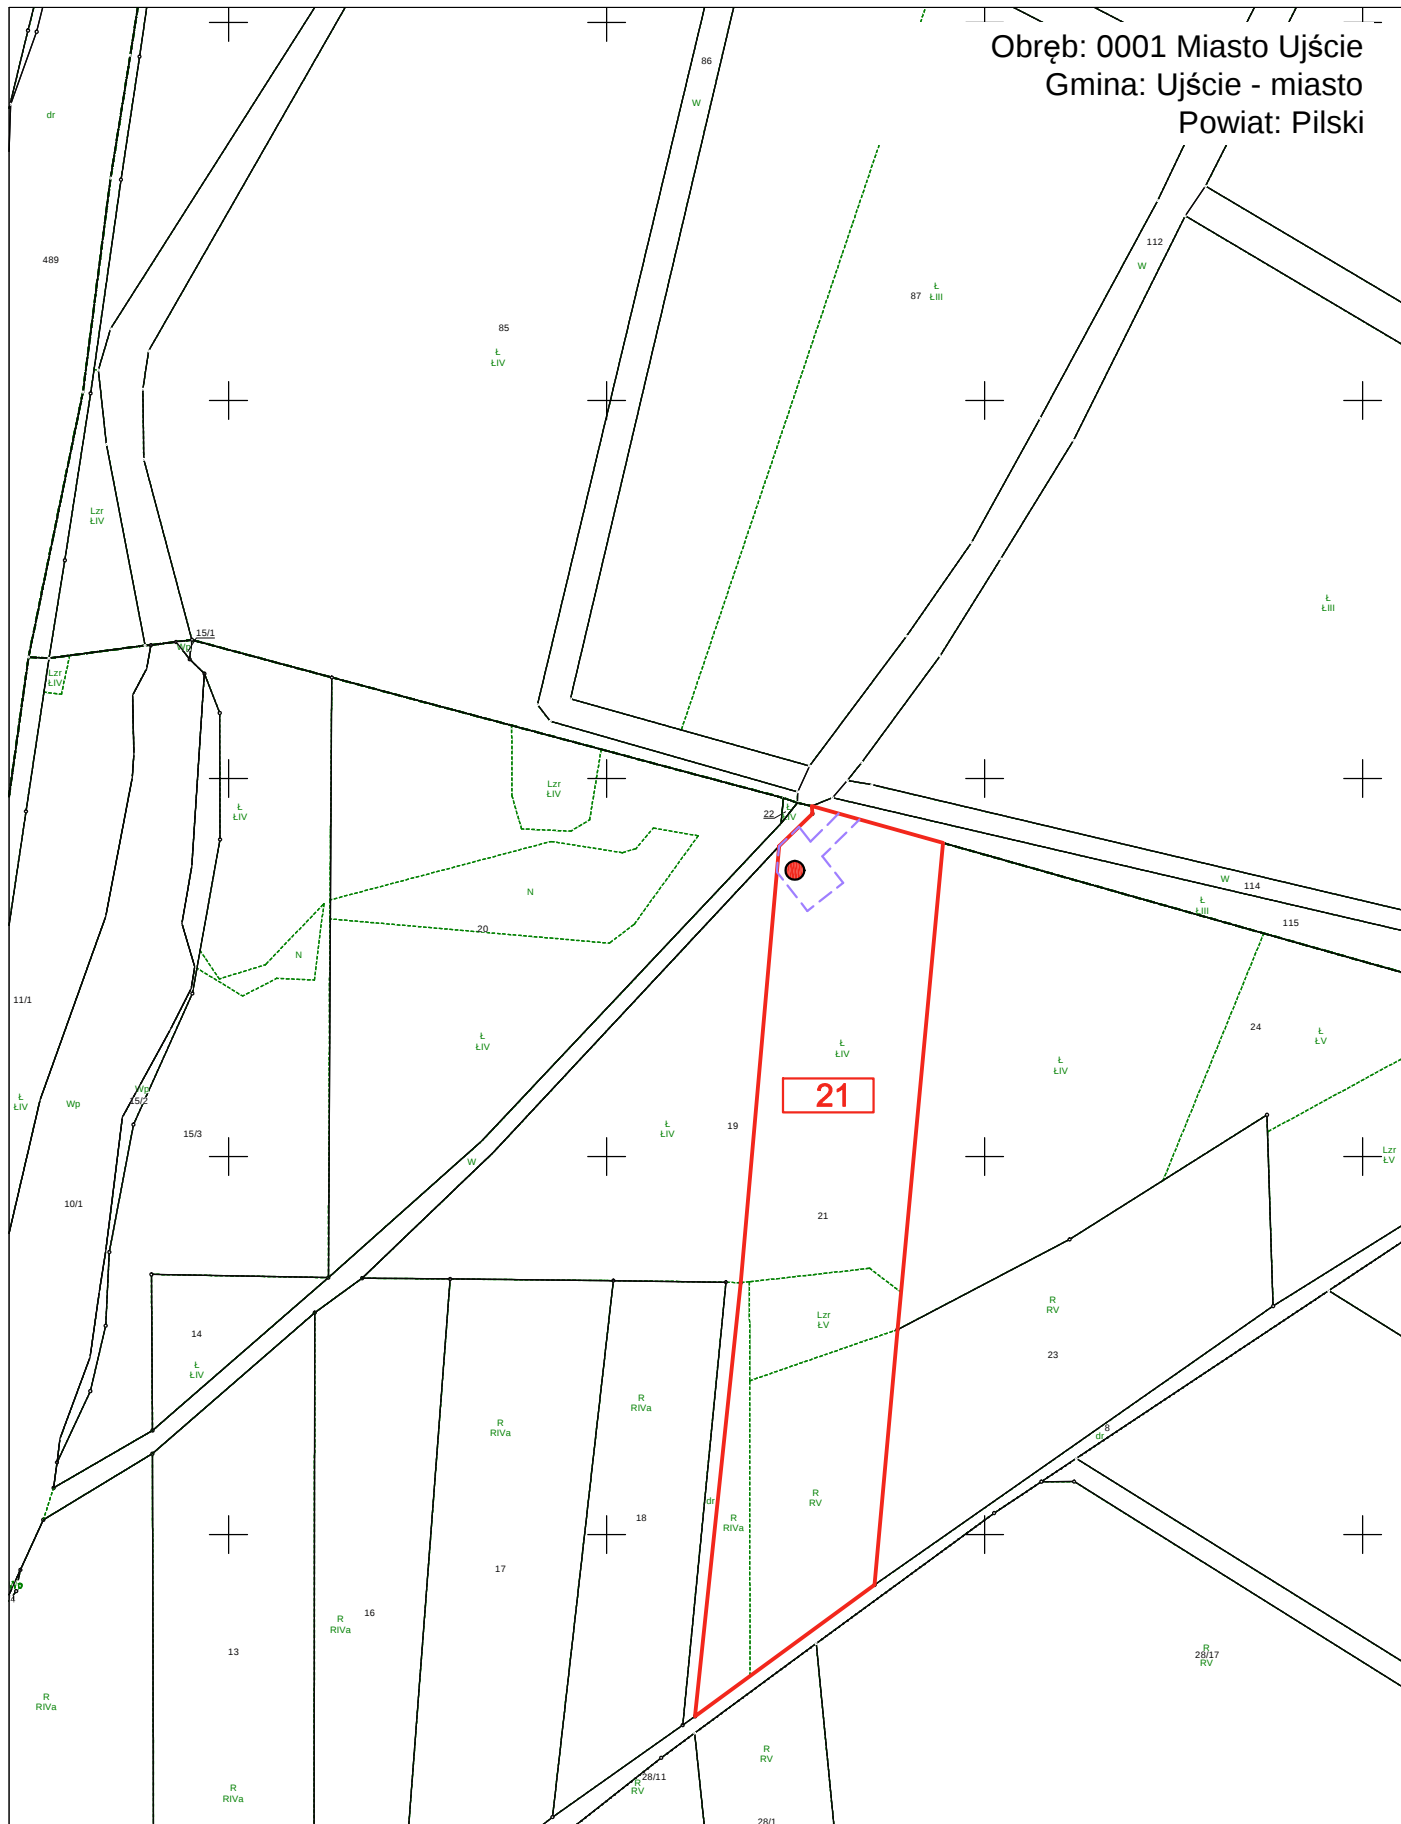

LEGENDA:



Numer działki ewidencyjnej, na której przewidziano wykonanie wnioskowanych prac



Granica działki ewidencyjnej, na której przewidziano wykonanie wnioskowanych prac




Orientacyjna lokalizacja odwiertu



Określenie granic terenu objętego wnioskiem

skala 1:2000

Obręb: 0005 Ługi Ujskie
Gmina: Ujście - obszar wiejski
Powiat: Pilski

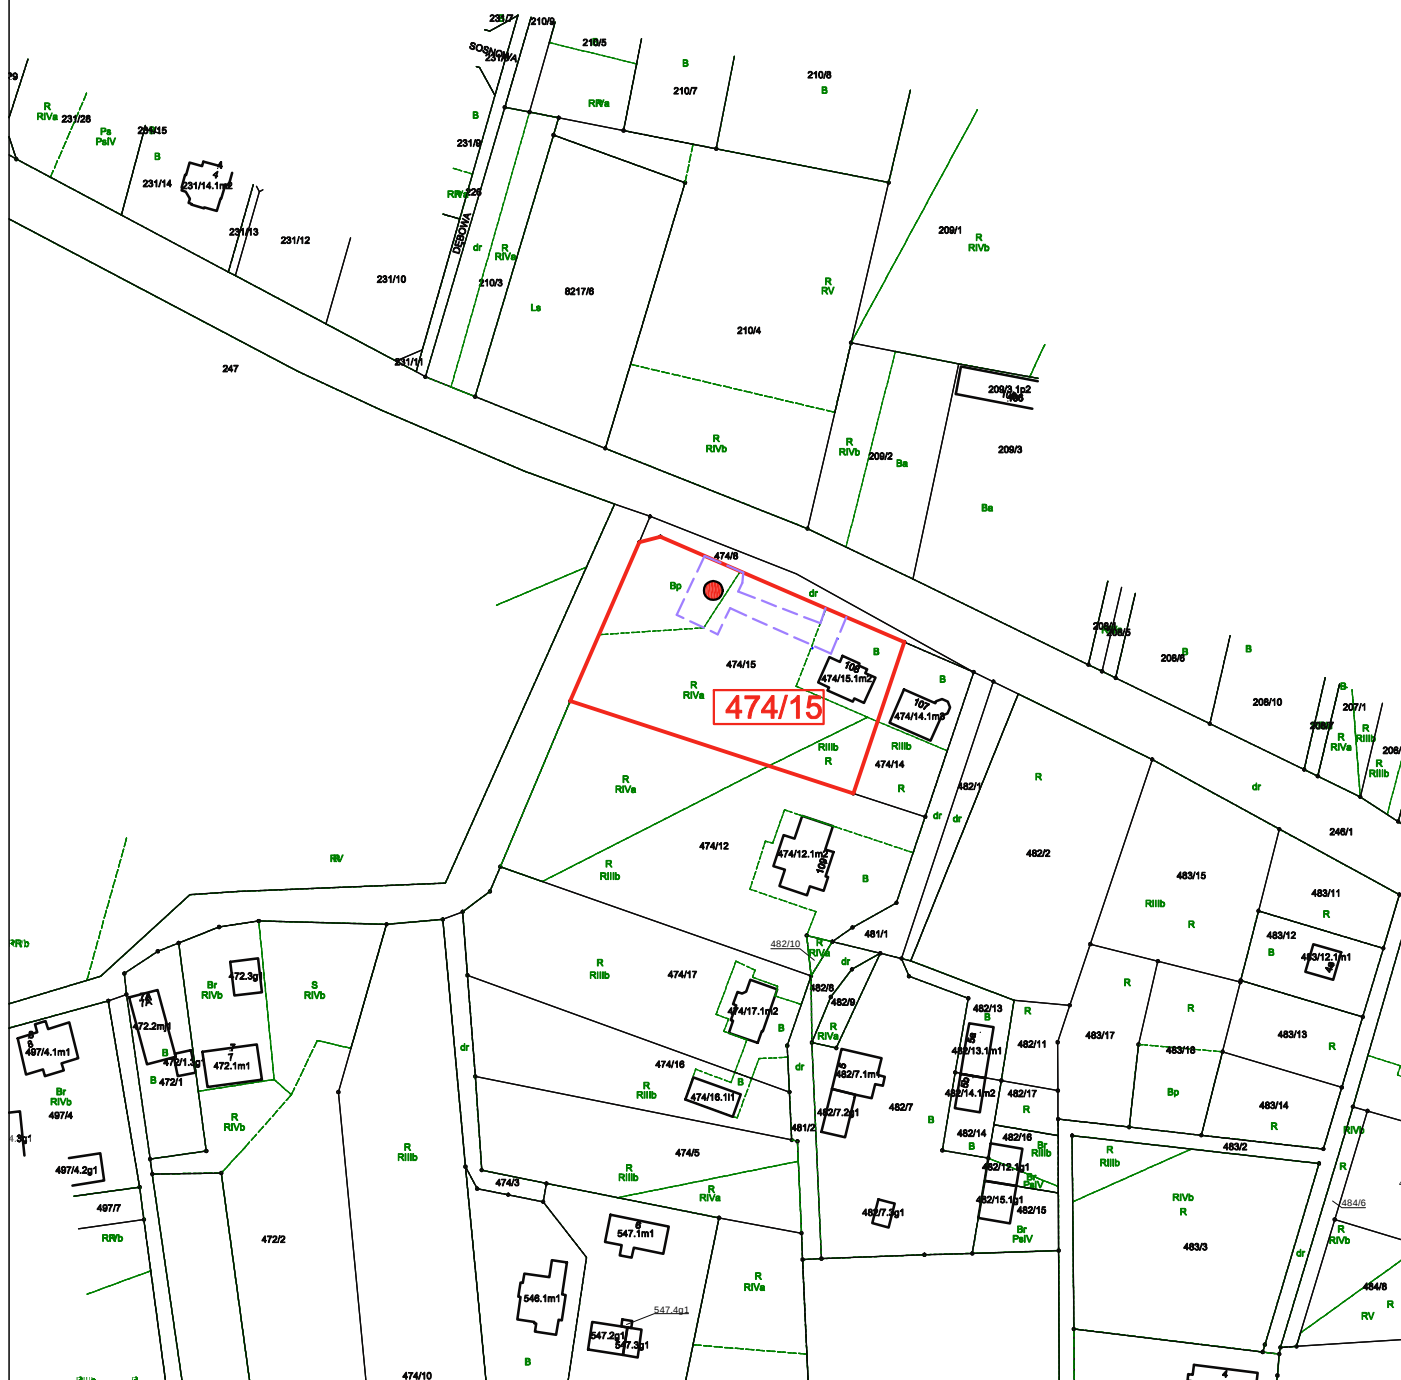

LEGENDA:


XXX Numer działki ewidencyjnej, na której przewidziano wykonanie wnioskowanych prac

— Granica działki ewidencyjnej, na której przewidziano wykonanie wnioskowanych prac

 Orientacyjna lokalizacja odwiertu

— — — — — Określenie granic terenu objętego wnioskiem


skala 1:2000

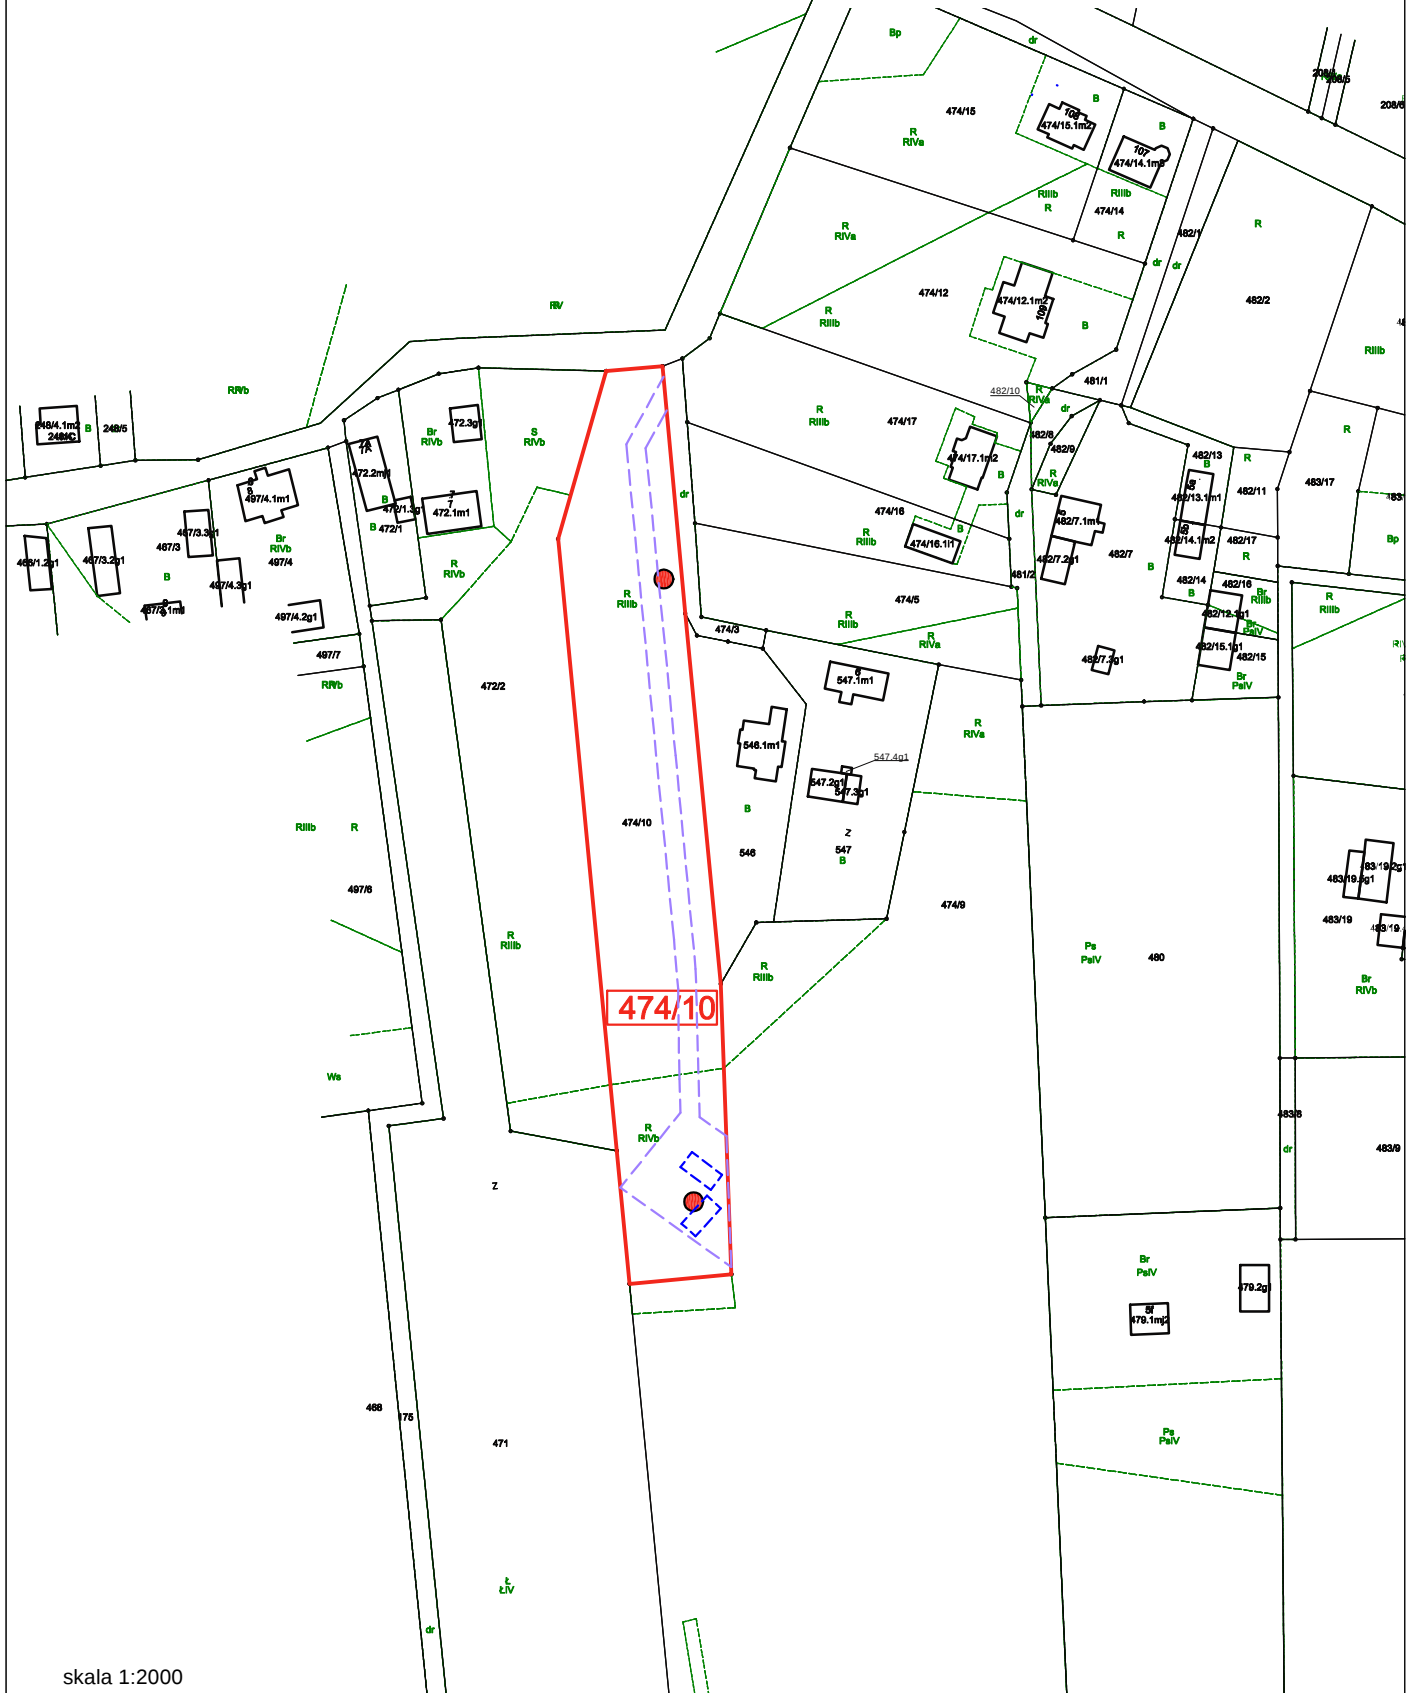

skala 1:2000

LEGENDA:


- XXX Numer działki ewidencyjnej, na której przewidziano wykonanie wnioskowanych prac
- Granica działki ewidencyjnej, na której przewidziano wykonanie wnioskowanych prac
- Orientacyjna lokalizacja odwiertu
- Orientacyjna lokalizacja odkrywek
- Określenie granic terenu objętego wnioskiem

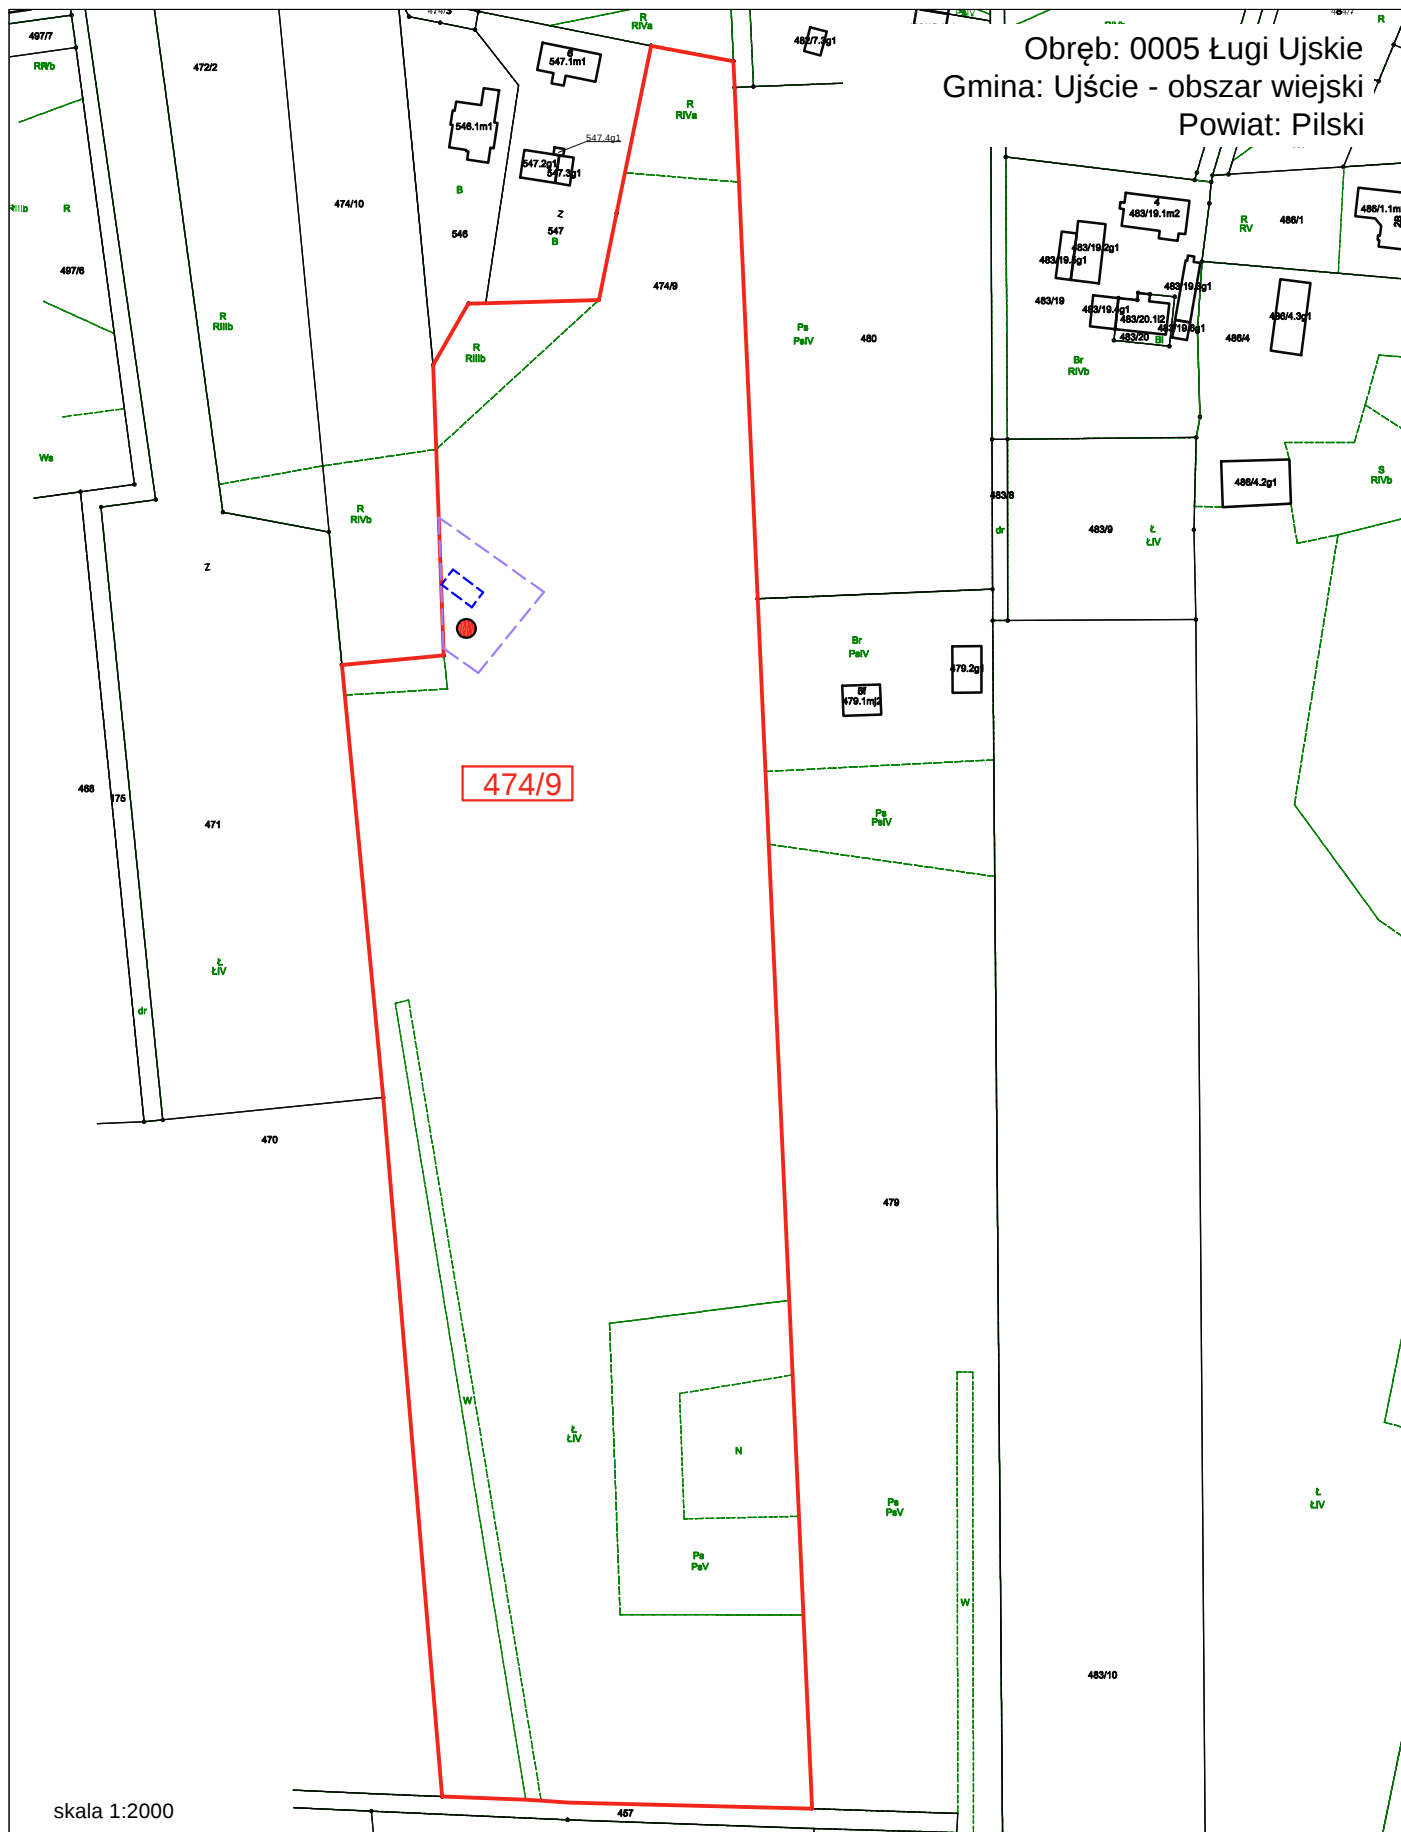

skala 1:2000

LEGENDA:

- XXX Numer działki ewidencyjnej, na której przewidziano wykonanie wnioskowanych prac
- Granica działki ewidencyjnej, na której przewidziano wykonanie wnioskowanych prac
- Orientacyjna lokalizacja odwiertu
- Orientacyjna lokalizacja odkrywek
- Określenie granic terenu objętego wnioskiem

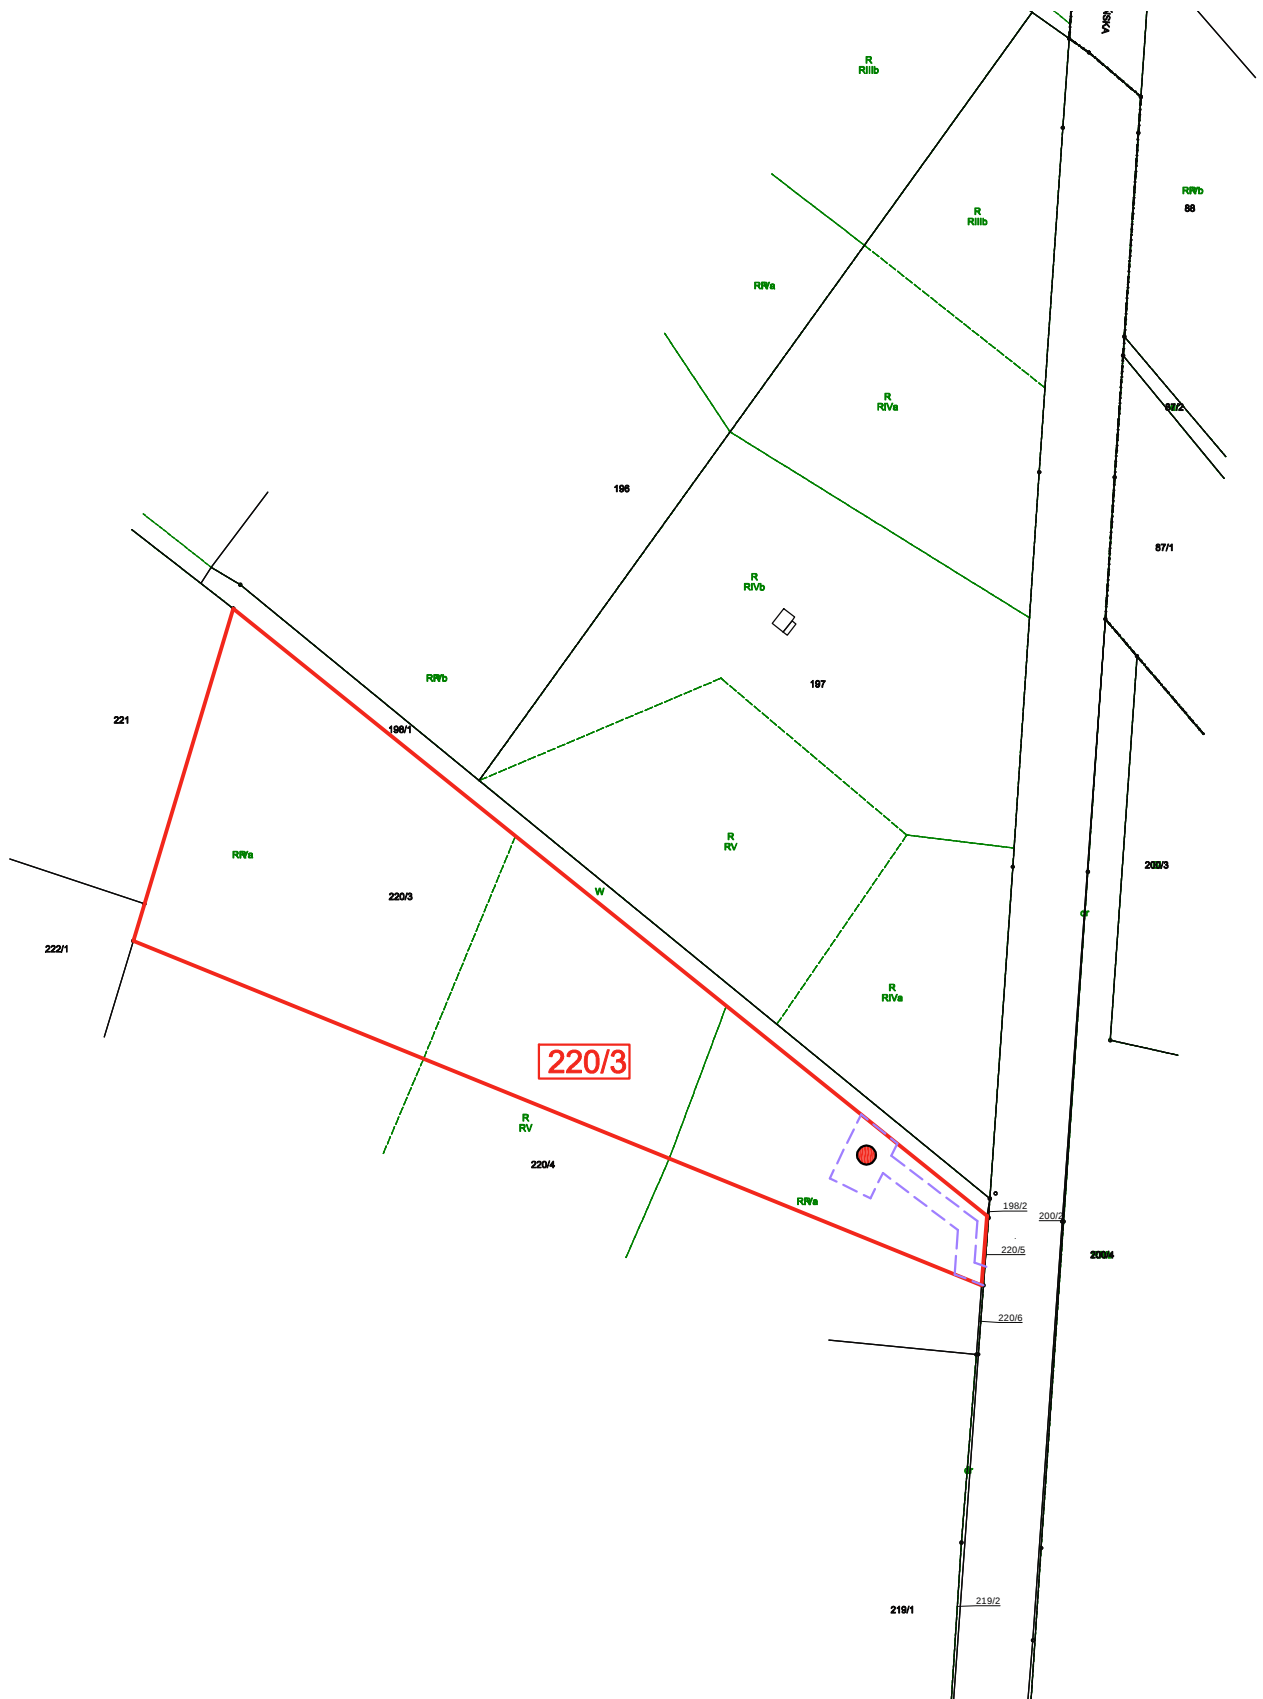


LEGENDA:

- XXX Numer działki ewidencyjnej, na której przewidziano wykonanie wnioskowanych prac
- Granica działki ewidencyjnej, na której przewidziano wykonanie wnioskowanych prac
- Orientacyjna lokalizacja odwiertu
- Określenie granic terenu objętego wnioskiem

skala 1:2000

Obręb: 0005 Ługi Ujskie
Gmina: Ujście - obszar wiejski
Powiat: Pilski

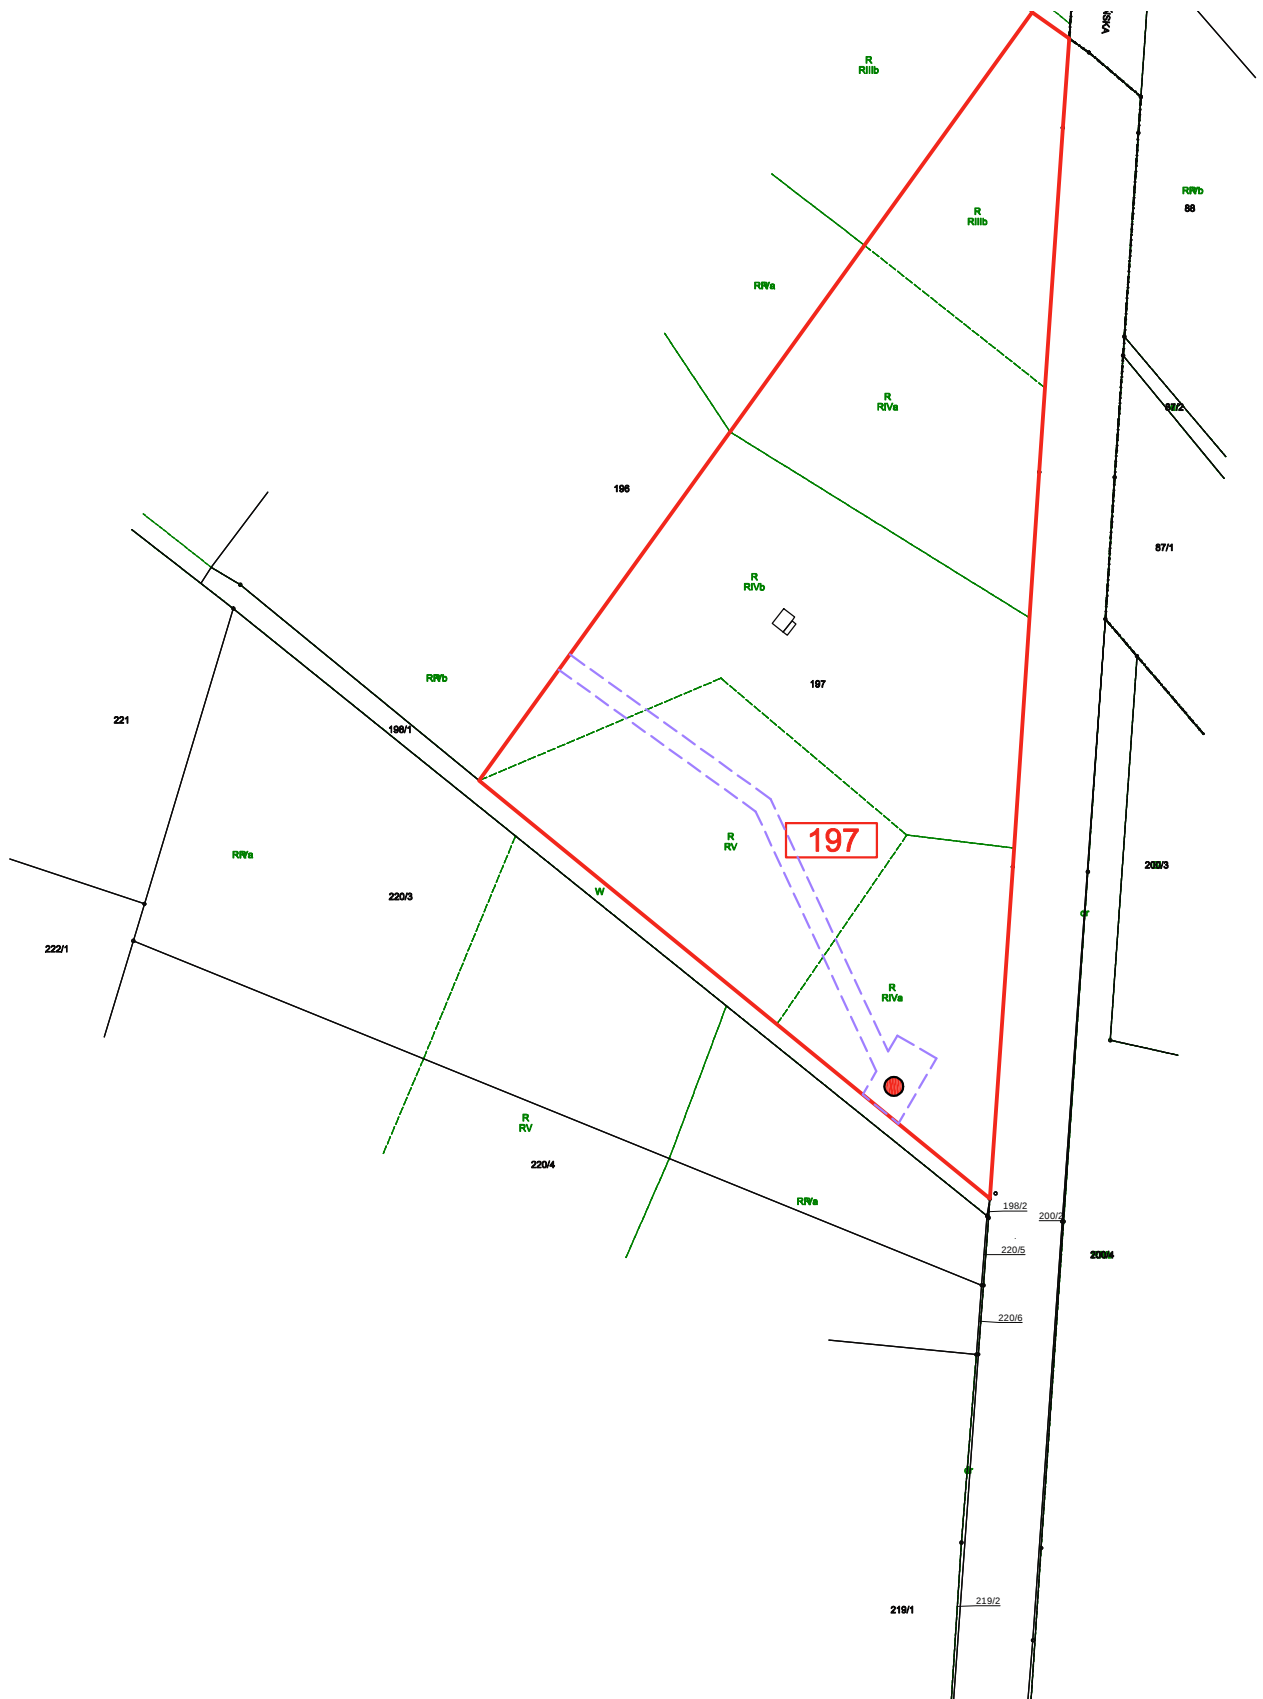


LEGENDA:

- XXX Numer działki ewidencyjnej, na której przewidziano wykonanie wnioskowanych prac
- Granica działki ewidencyjnej, na której przewidziano wykonanie wnioskowanych prac
- Orientacyjna lokalizacja odwiertu
- Określenie granic terenu objętego wnioskiem

skala 1:2000

Obręb: 0005 Gościejewo
Gmina: Rogoźno
Powiat: Obornicki

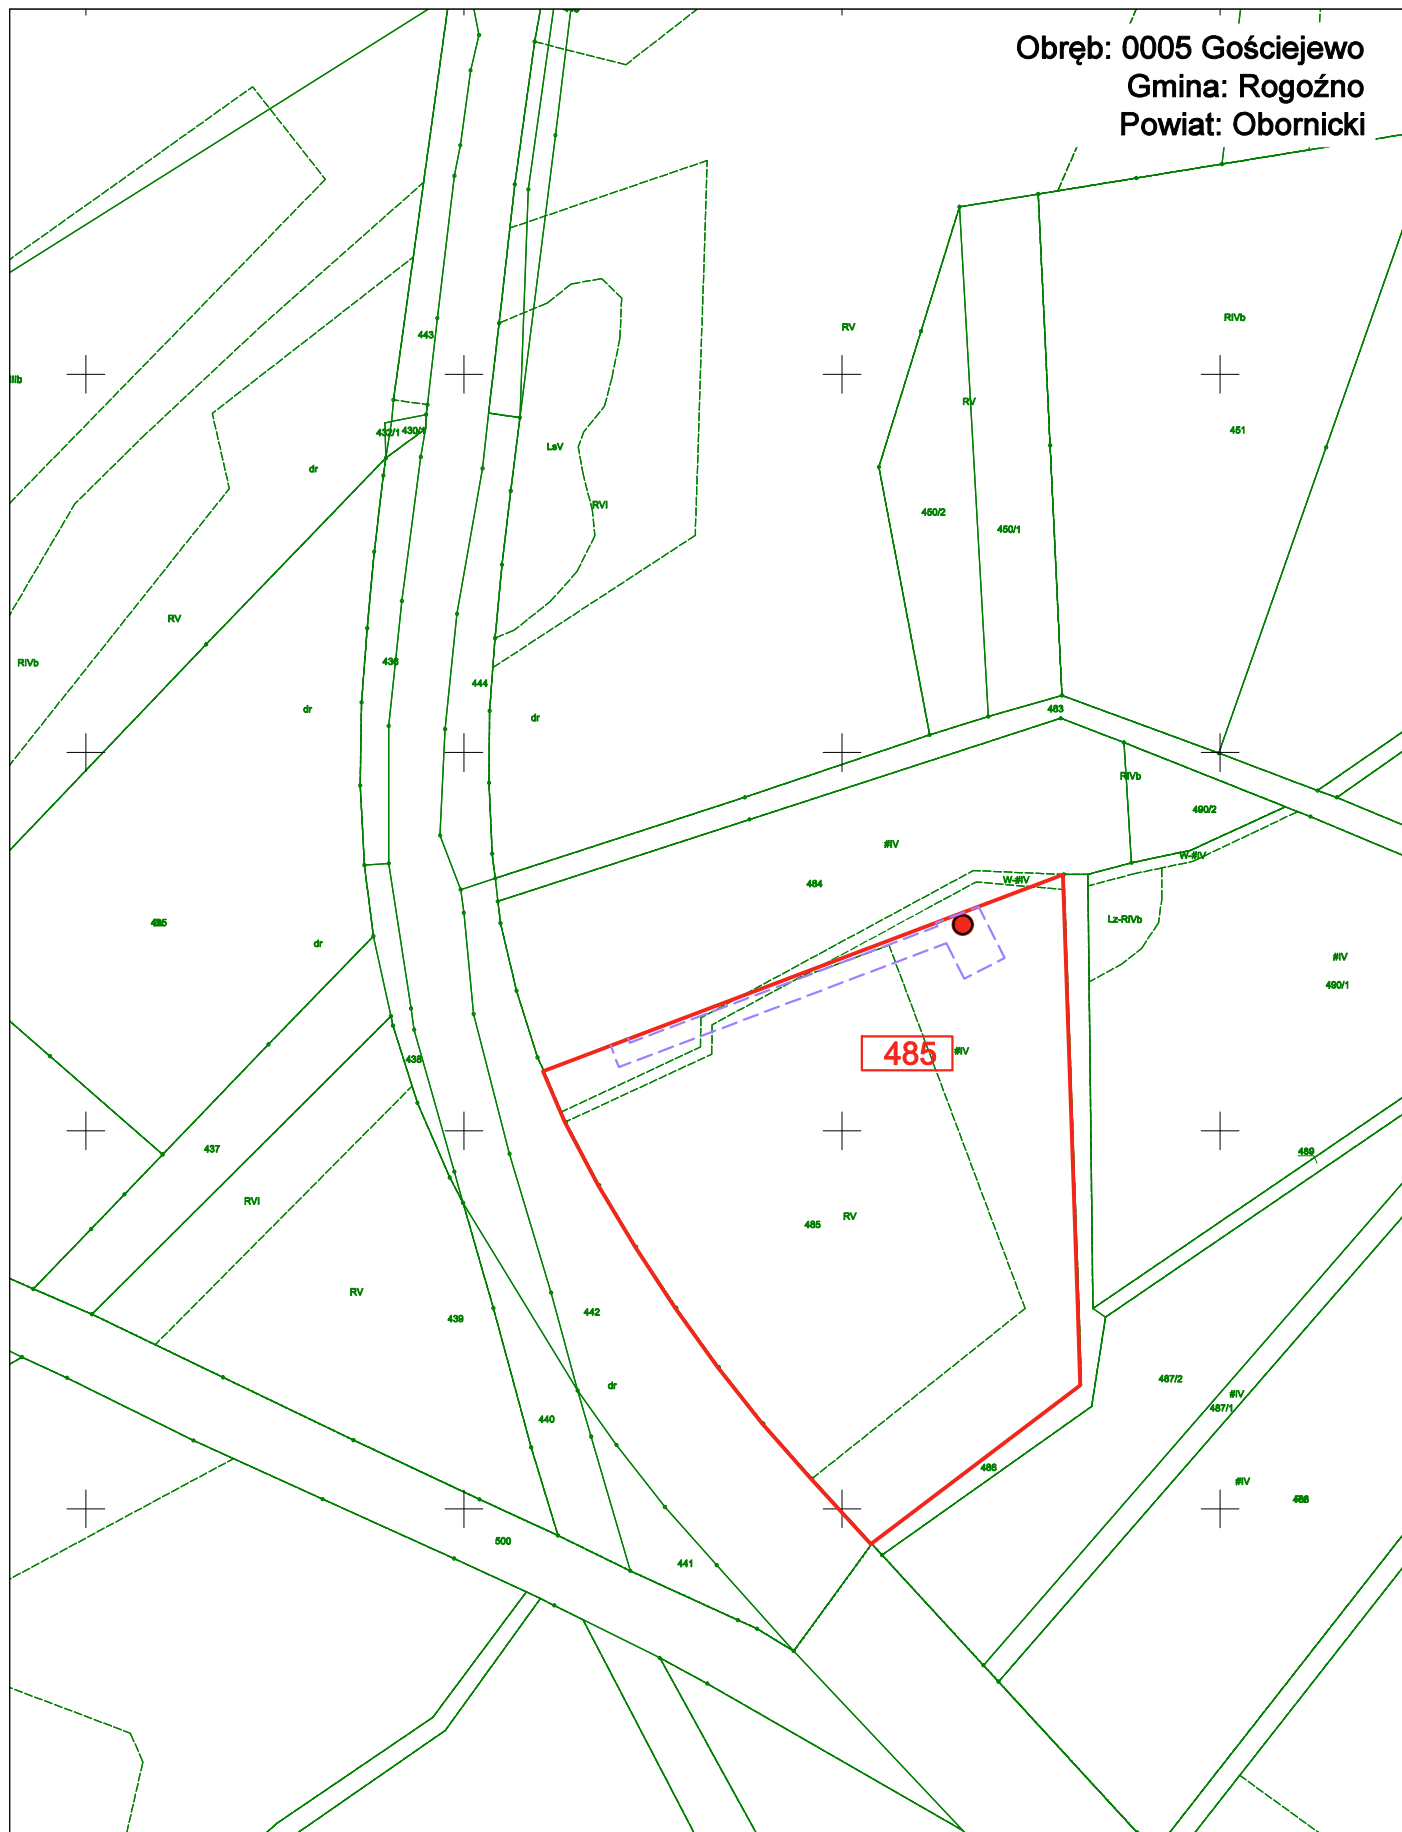

LEGENDA:



Numer działki ewidencyjnej, na której przewidziano wykonanie wnioskowanych prac



Granica działki ewidencyjnej, na której przewidziano wykonanie wnioskowanych prac




Orientacyjna lokalizacja odwiertu



Określenie granic terenu objętego wnioskiem

skala 1:2000

Obręb: 0005 Gościejewo
Gmina: Rogoźno
Powiat: Obornicki

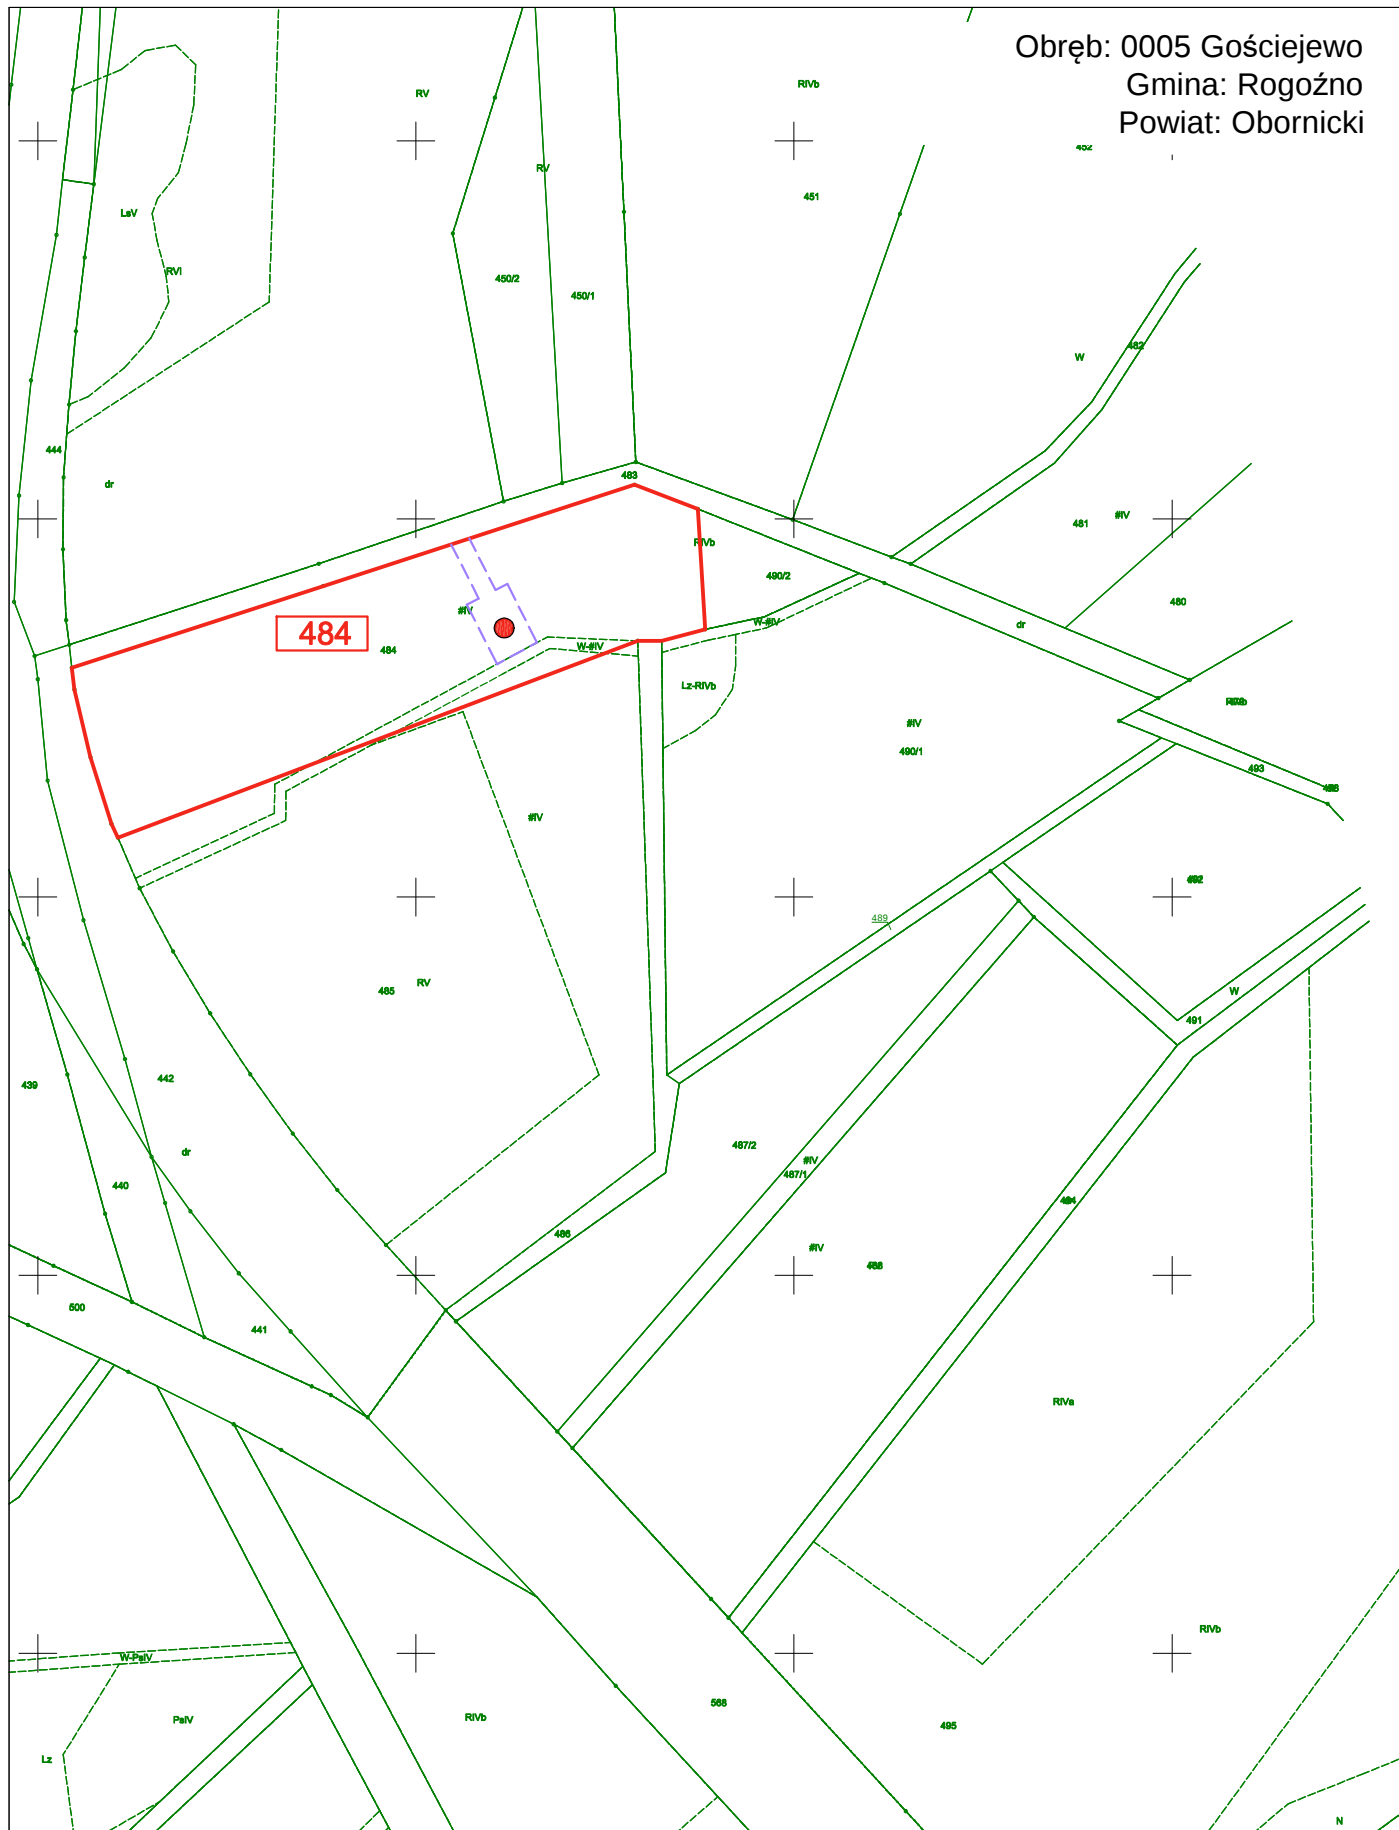


LEGENDA:

- XXX Numer działki ewidencyjnej, na której przewidziano wykonanie wnioskowanych prac
 - Granica działki ewidencyjnej, na której przewidziano wykonanie wnioskowanych prac
 - Orientacyjna lokalizacja odwiertu
 - Określenie granic terenu objętego wnioskiem


skala 1:2000

Obręb: 0005 Gościejewo
Gmina: Rogoźno
Powiat: Obornicki

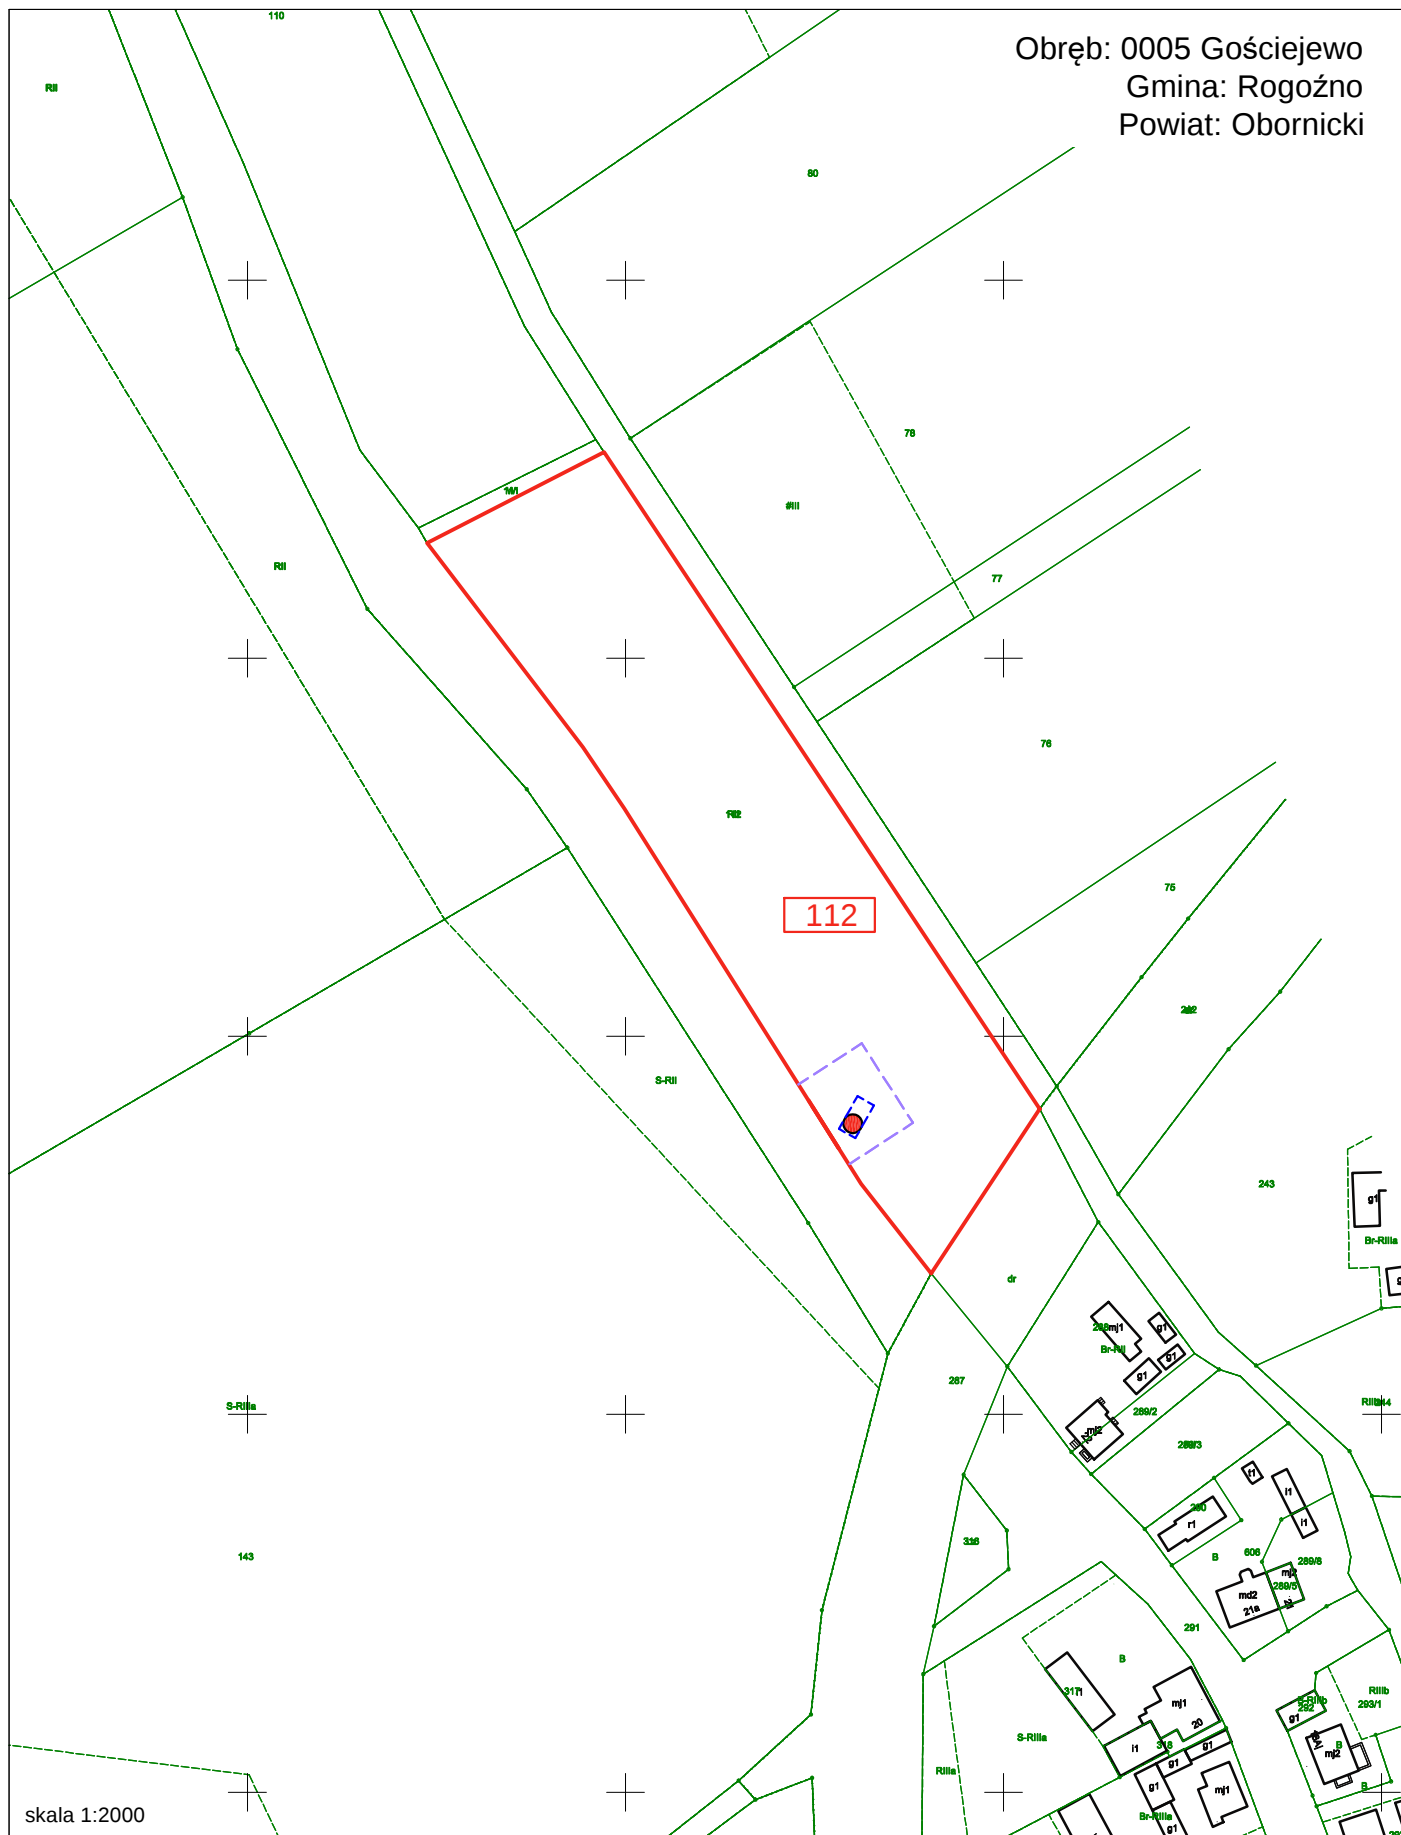

LEGENDA:

- Numer działki ewidencyjnej, na której przewidziano wykonanie wnioskowanych prac
- Granica działki ewidencyjnej, na której przewidziano wykonanie wnioskowanych prac
- Orientacyjna lokalizacja odwiertu
- Orientacyjna lokalizacja odkrywek
- Określenie granic terenu objętego wnioskiem

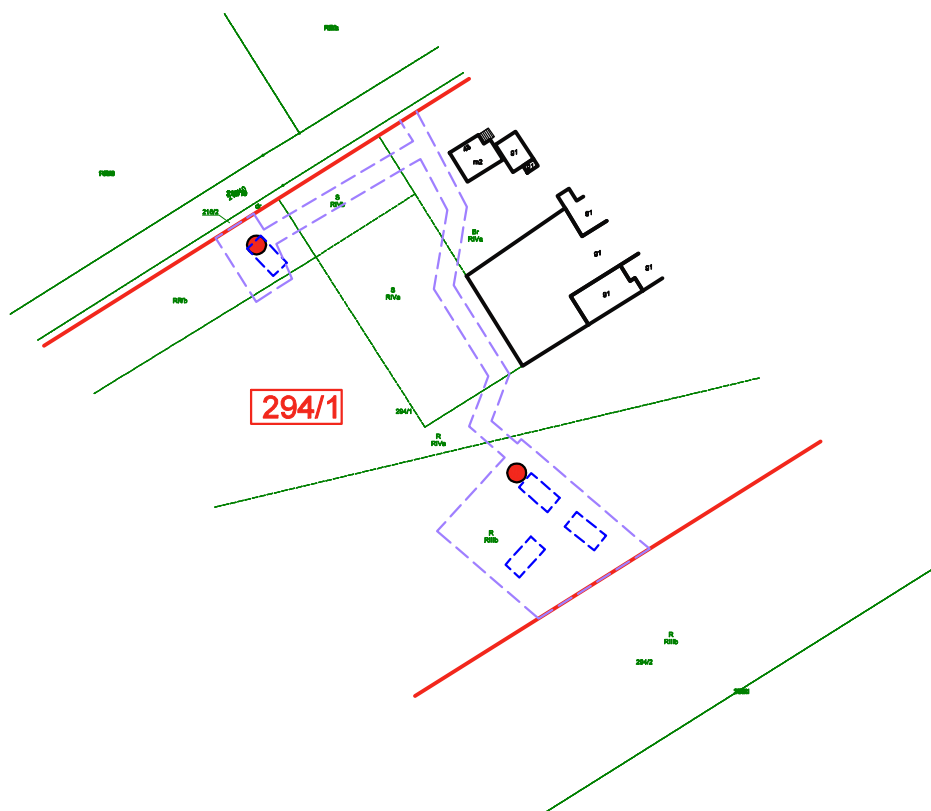

skala 1:2000

LEGENDA:


- XXX Numer działki ewidencyjnej, na której przewidziano wykonanie wnioskowanych prac
- Granica działki ewidencyjnej, na której przewidziano wykonanie wnioskowanych prac
- Orientacyjna lokalizacja odwiertu
- Orientacyjna lokalizacja odkrywek
- Określenie granic terenu objętego wnioskiem



LEGENDA:

- XXX** Numer działki ewidencyjnej, na której przewidziano wykonanie wnioskowanych prac
- Granica działki ewidencyjnej, na której przewidziano wykonanie wnioskowanych prac
- Orientacyjna lokalizacja odwiertu
- Określenie granic terenu objętego wnioskiem


skala 1:5000

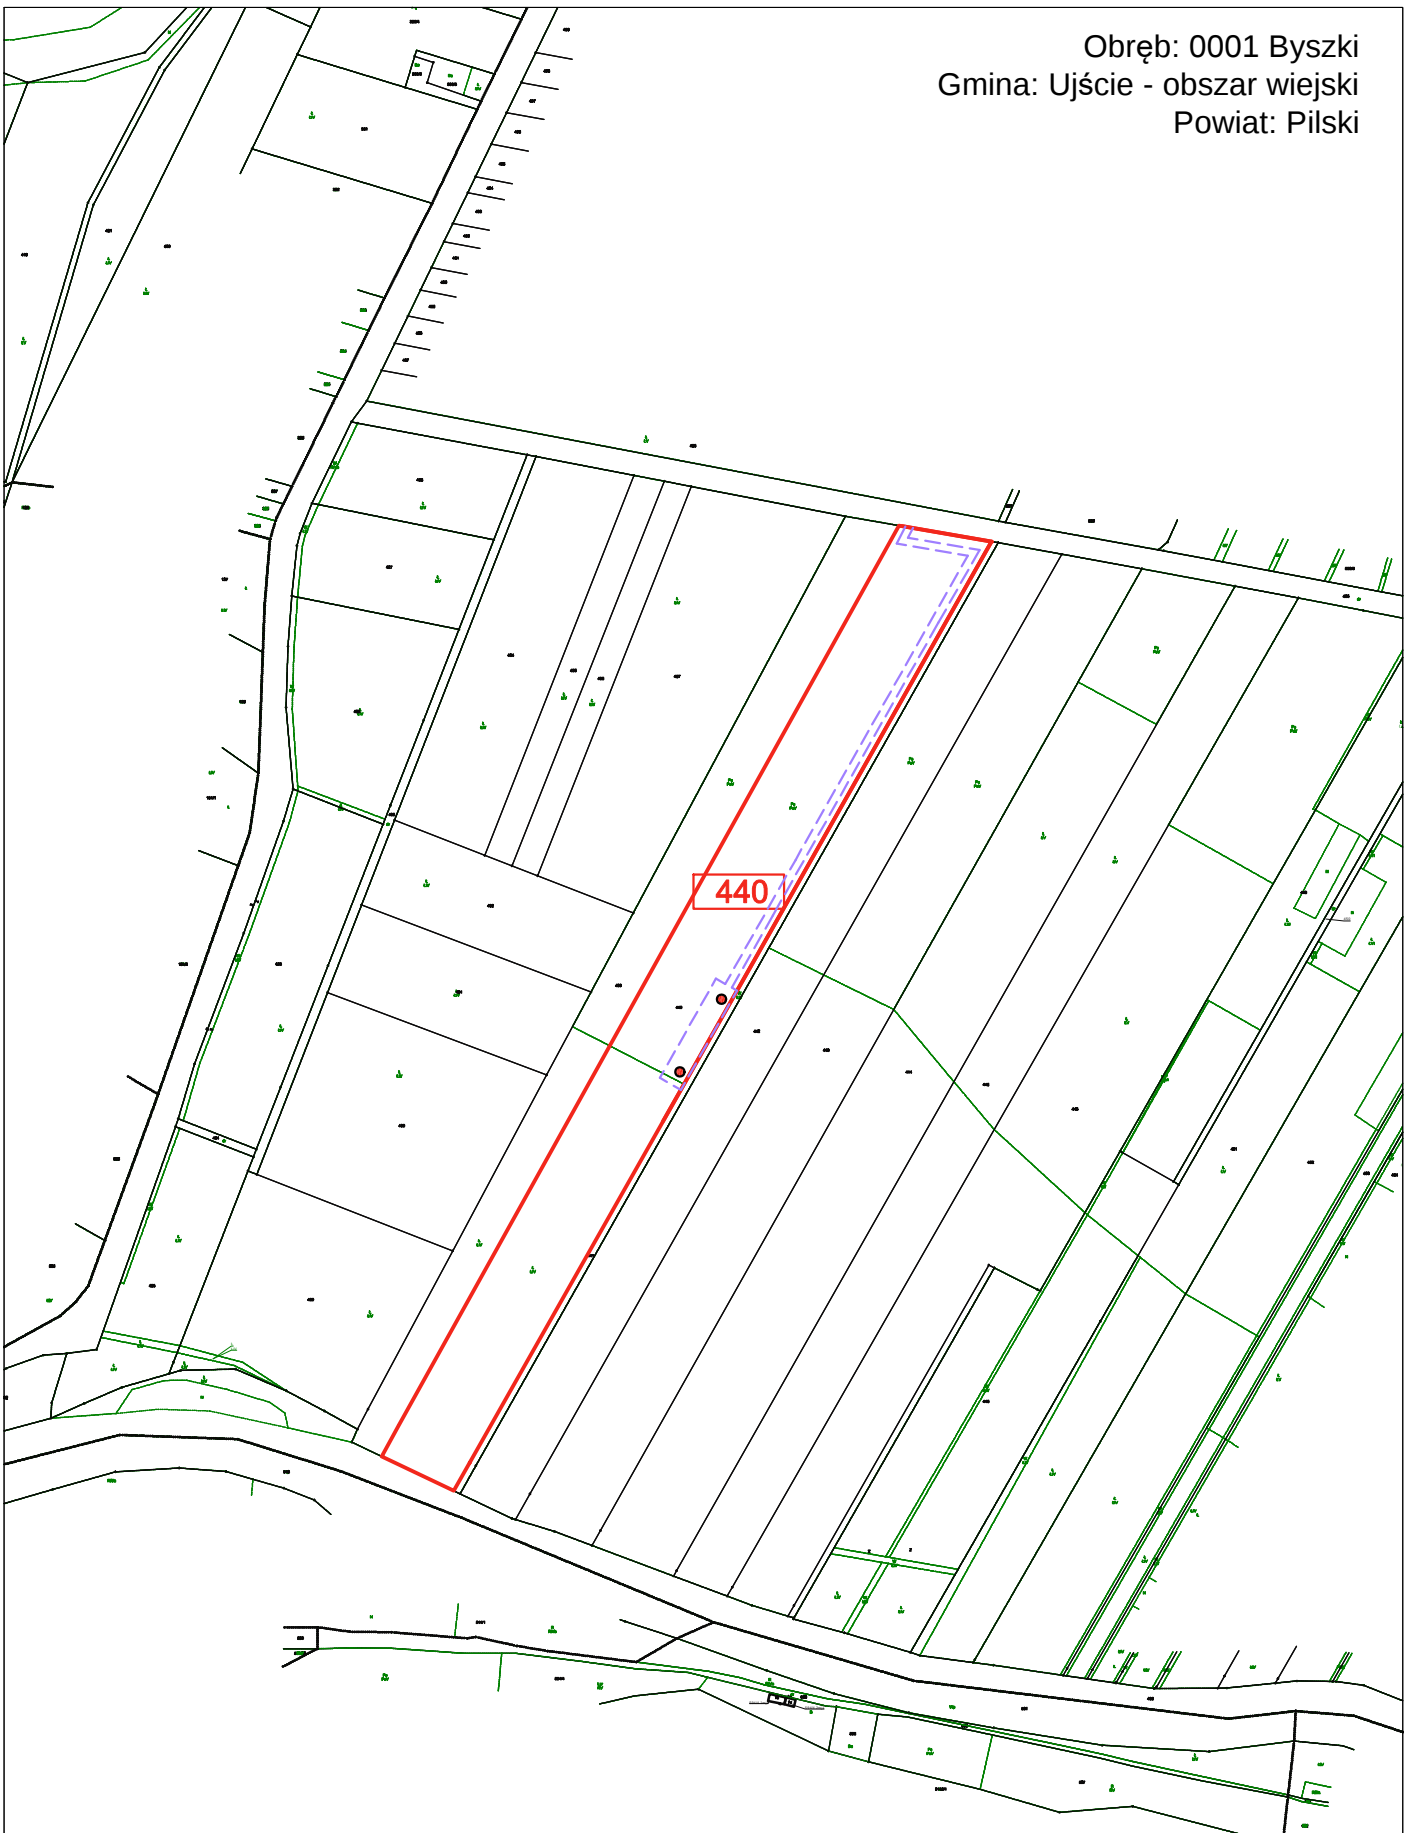

LEGENDA:

- XXX Numer działki ewidencyjnej, na której przewidziano wykonanie wnioskowanych prac
- Granica działki ewidencyjnej, na której przewidziano wykonanie wnioskowanych prac
- Orientacyjna lokalizacja odwiertu
- Określenie granic terenu objętego wnioskiem

skala 1:5000

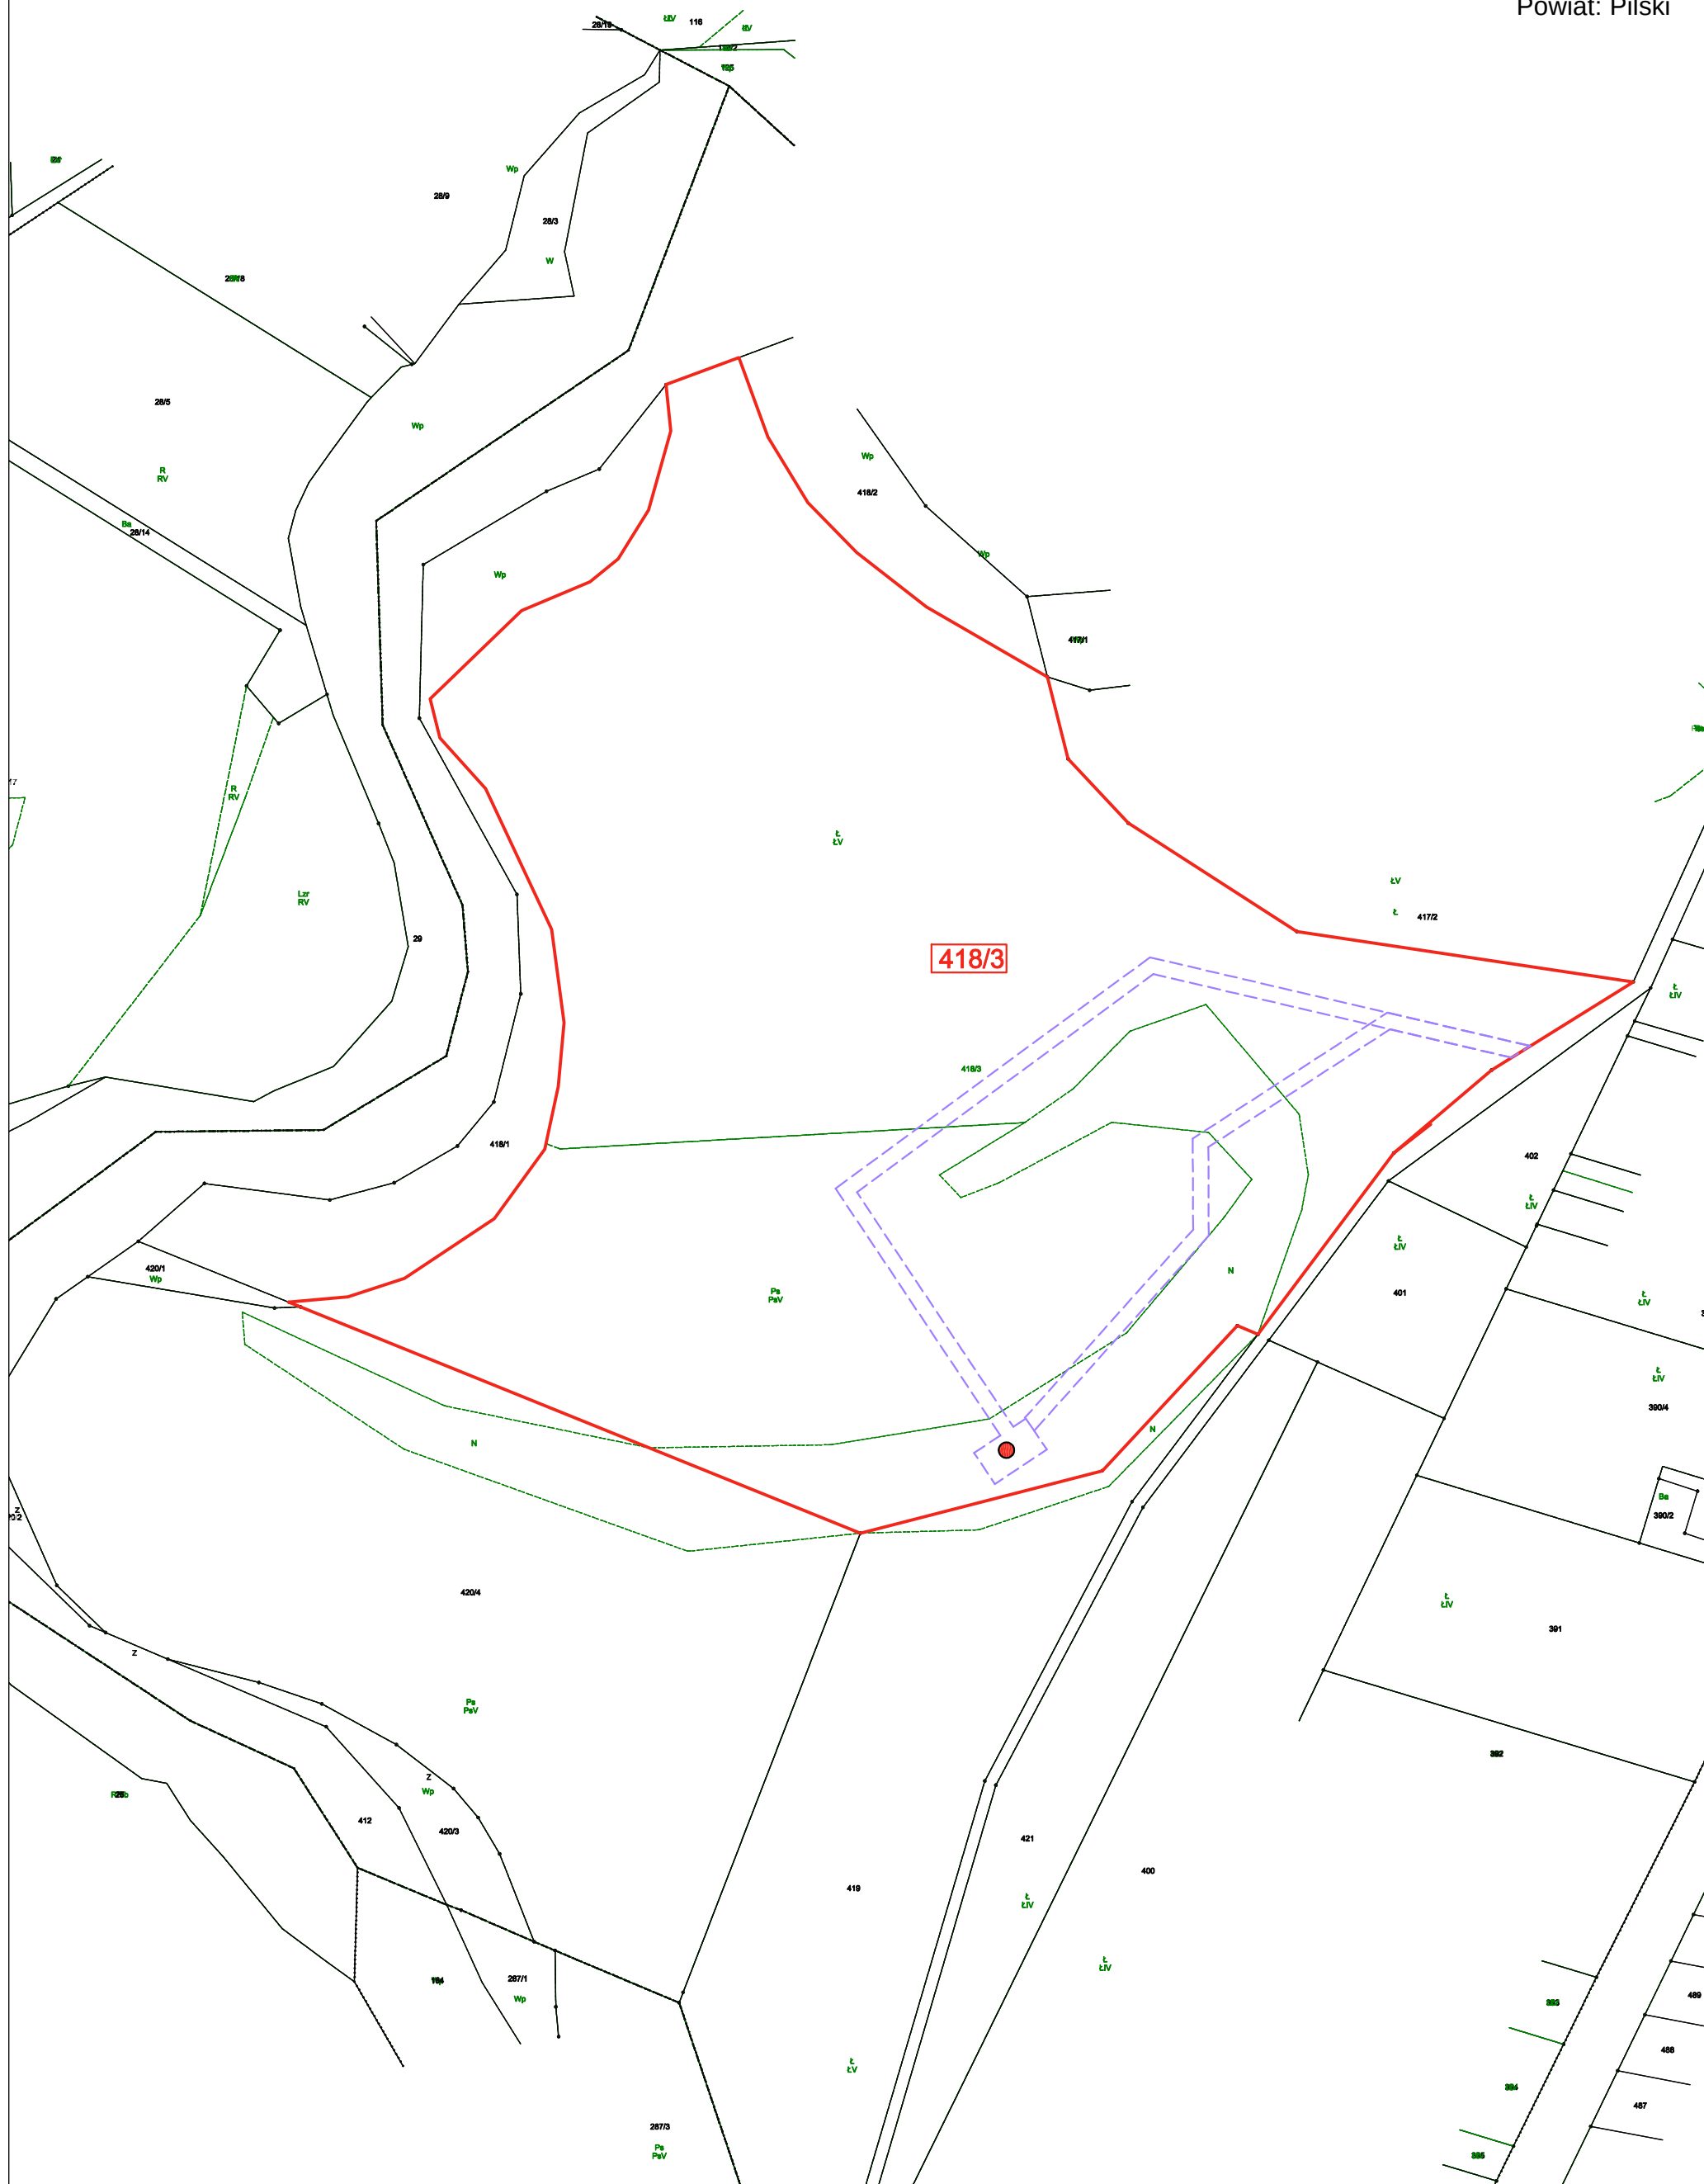

LEGENDA:

- | | |
|---|---|
|  | Numer działki ewidencyjnej, na której przewidziano wykonanie wnioskowanych prac |
| | Granica działki ewidencyjnej, na której przewidziano wykonanie wnioskowanych prac |
|  | Orientacyjna lokalizacja odwiertu |
|  | Określenie granic terenu objętego wnioskiem |

skala 1:2000