


Przebudowa linii WN 110 kV relacji Konin – Konin Nowy Dwór

Określenie granic terenu objętego wnioskiem o wydanie decyzji o ustaleniu lokalzacji inwestycji towarzyszącej

2. GM.6642.1.443.2024_3062_CL2 – wydany przez Prezydenta Miasta Konina

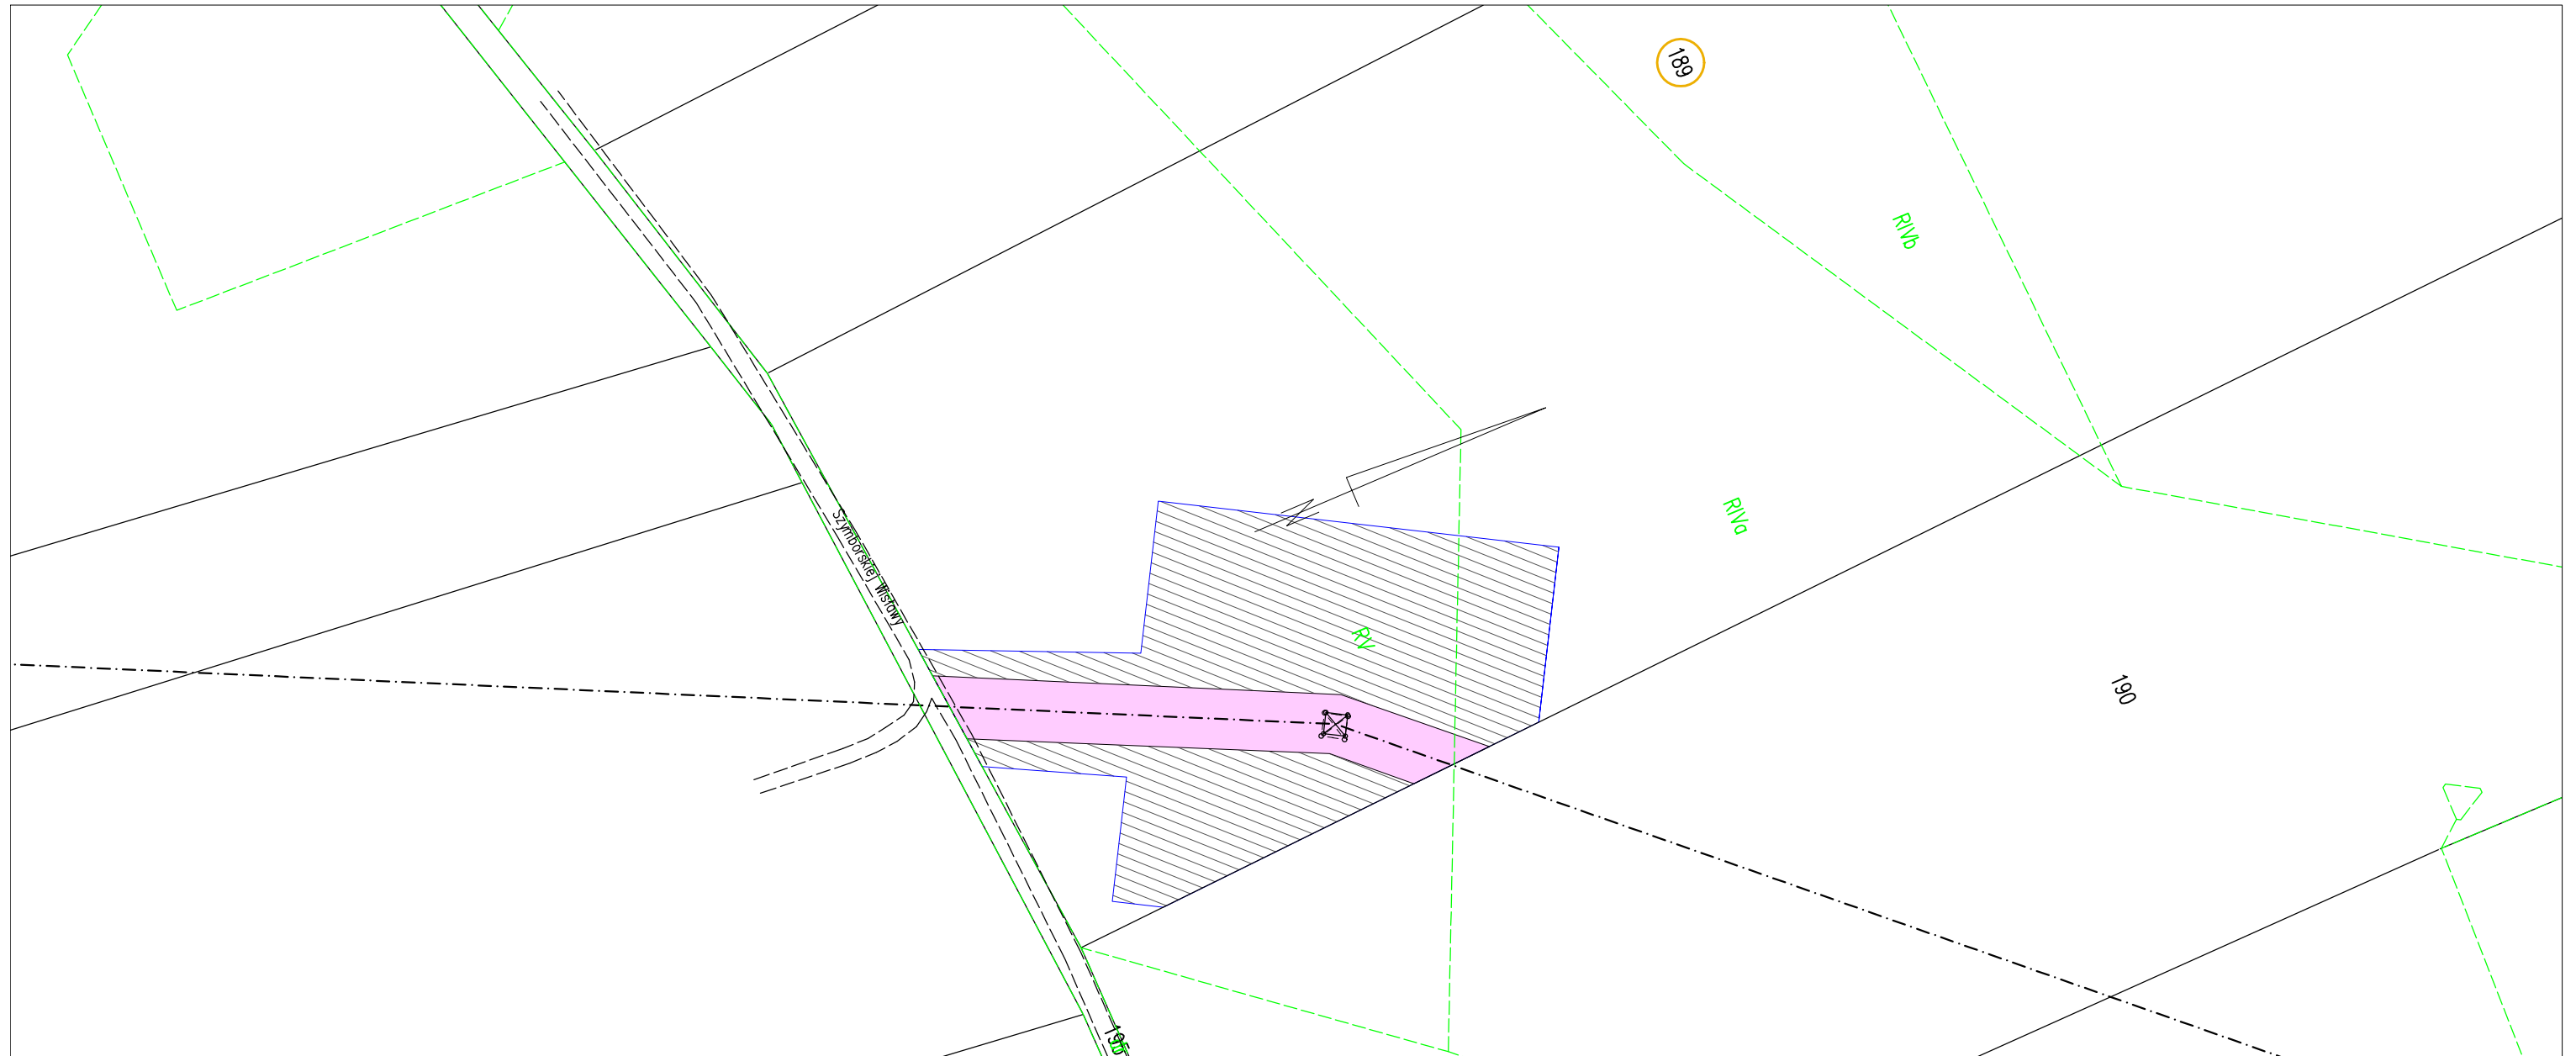

Legenda:

Os istniejącej napowietrznej linii elektroenergetycznej
WN 110 kV

Istniejące stanowisko słupowe WN 110 kV
przewidziane do modernizacji

Numer działki ewidencyjnej objętej wnioskiem

Granice terenu objętego wnioskiem o wydanie decyzji
o ustaleniu lokalizacji inwestycji towarzyszącej

Obszar, w stosunku do którego decyzja o ustaleniu lokalizacji inwestycji towarzyszącejw zakresie sieci przesyłowej ma wywołać skutek, o którym mowa w art. 22 ust. 1 Ustawy (ograniczenie sposobu korzystania z nieruchomości na czas nieokreślony), równocześnie objęty zakazem wykonywania nasadzeń lub utrzymywania drzew, krzewów lub innej roślinności przekraczających wysokość 3 m, wynikający z art. 22 ust. 2 Ustawy

Obszar, w stosunku do którego decyzja o ustaleniu lokalizacji inwestycji tworzącej w zakresie sieci przesyłowej ma wywołać skutek, o którym mowa w art. 22 ust. 1 i ust. 5 Ustawy (ograniczenie sposobu korzystania z nieruchomości na czas określony)



SKALA 1:1000

ARKUSZ NR 2/2