


Nazwa inwestycji:
Przebudowa linii WN 110 kV relacji Konin – Konin Nowy Dwór

Tytuł rysunku:
Określenie granic terenu objętego wnioskiem o wydanie decyzji o ustaleniu lokalzacji inwestycji towarzyszącej

Sporządzono na podstawie mapy zasadniczej pozyskanej z państwowego zasobu geodezyjnego i kartograficznego zgodnie z licencją:
1. K.40602.1.3246.2024_3010_CL2 – wydaną przez starostę konińskiego
2. GM.6642.1.443.2024_3062_CL2 – wydaną przez Prezydenta Miasta Konina

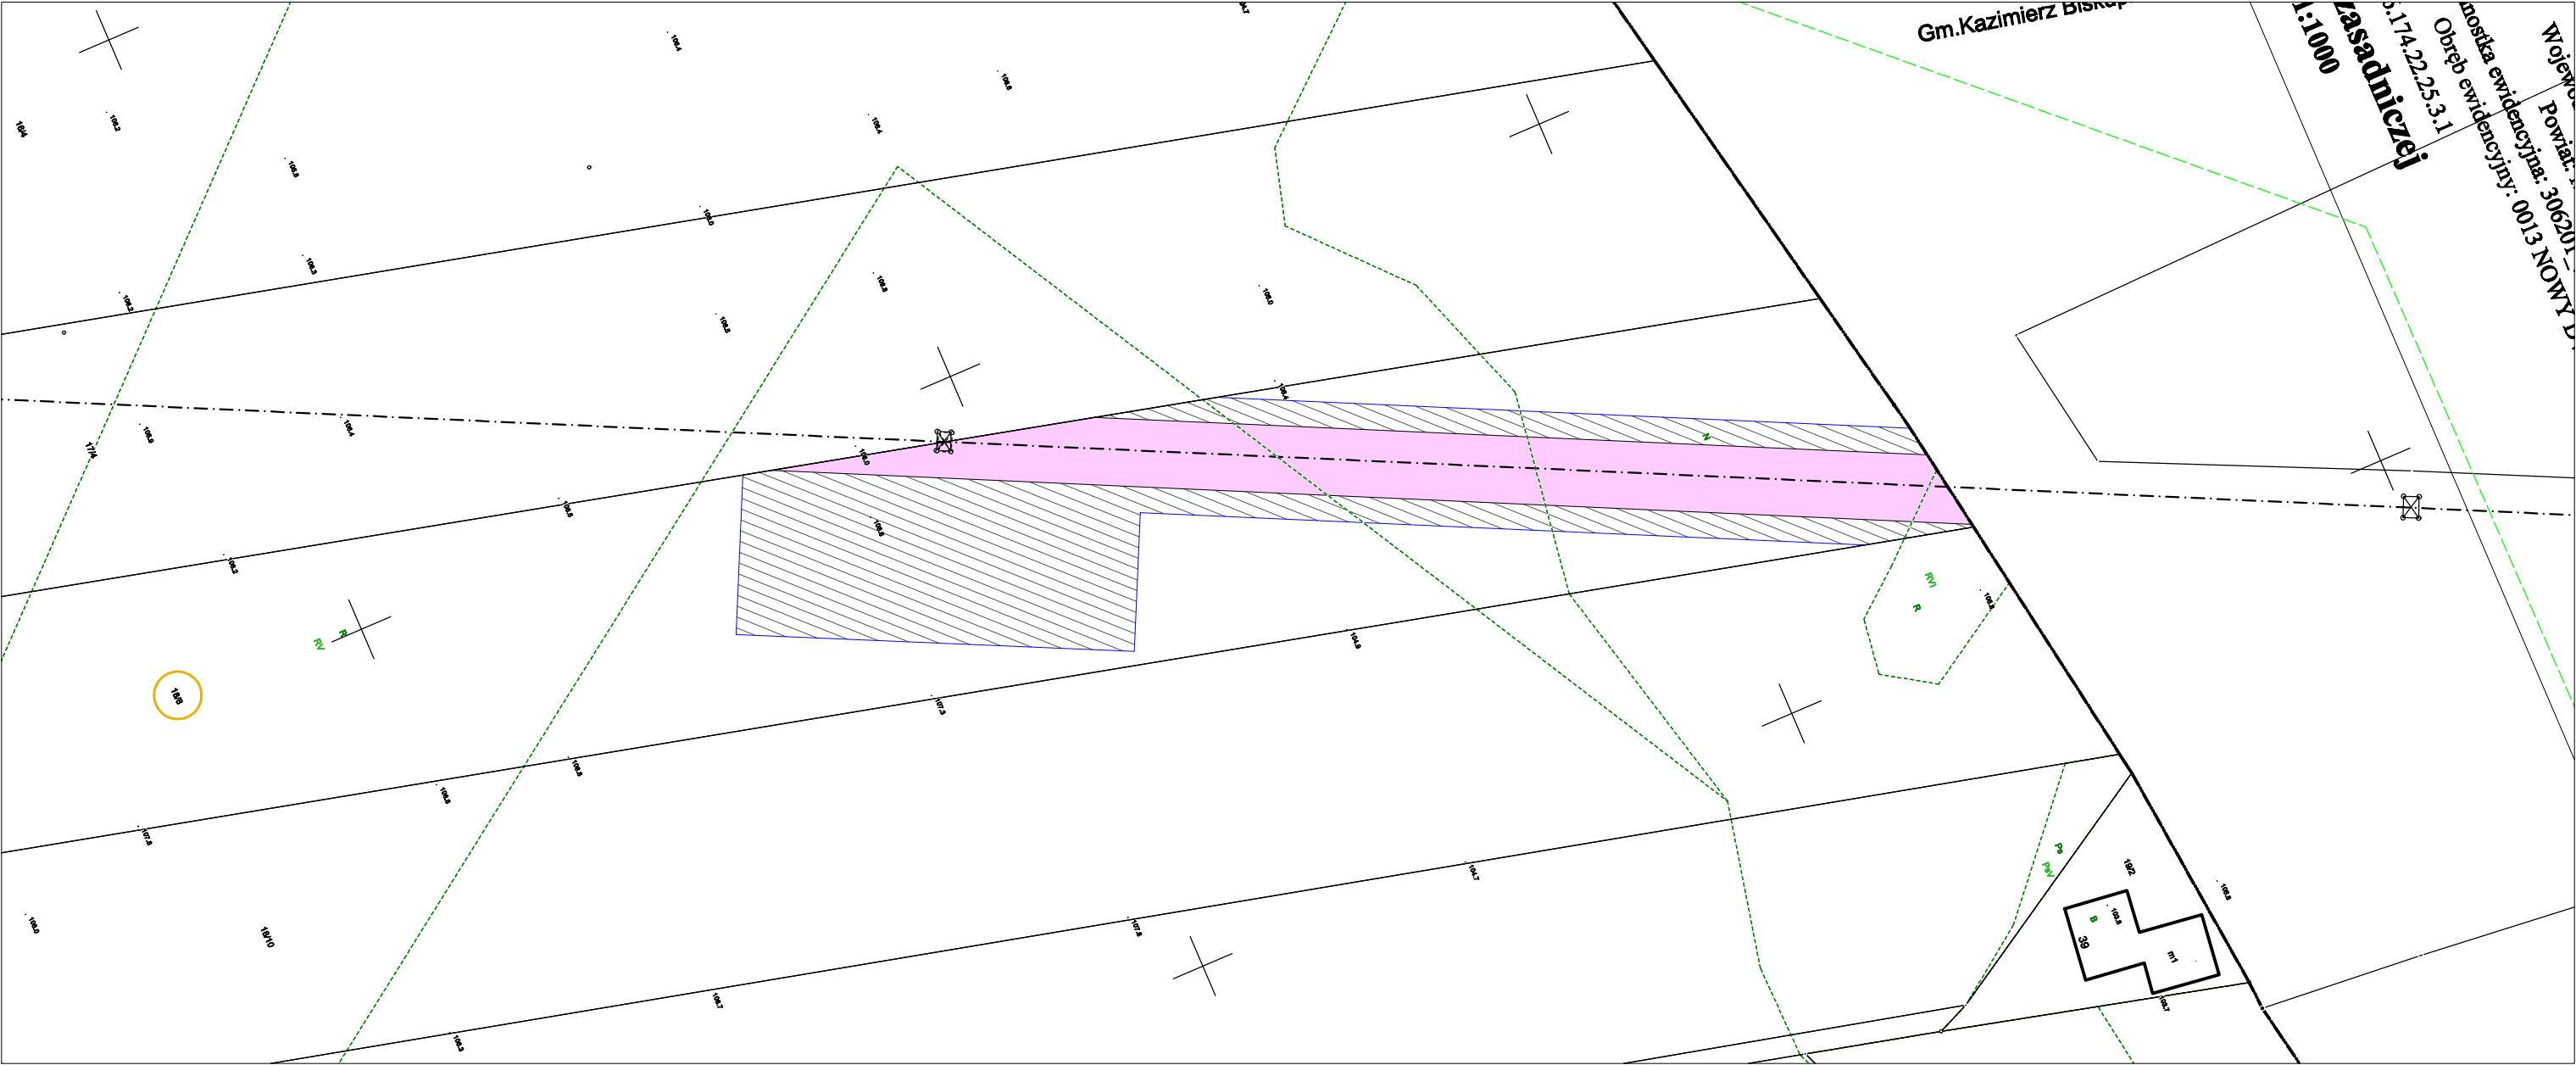

Legenda:

— — — — — Oś istniejącej napowietrznej linii elektroenergetycznej WN 110 kV

⊠ Istniejące stanowisko słupowe WN 110 kV przewidziane do modernizacji

○ Numer działki ewidencyjnej objętej wnioskiem

— — — — — Granice terenu objętego wnioskiem o wydanie decyzji o ustaleniu lokalzacji inwestycji towarzyszącej

Obszar, w stosunku do którego decyzja o ustaleniu lokalzacji inwestycji towarzyszącej w zakresie sieci przesyłowej ma wywołać skutek, o którym mowa w art. 22 ust. 1 Ustawy (ograniczenie sposobu korzystania z nieruchomości na czas nieokreślony), równocześnie objęty zakazem wykonywania nasadzeń lub utrzymywania drzew, krzewów lub innej roślinności przekraczających wysokość 3 m, wynikający z art. 22 ust. 2 Ustawy

Obszar, w stosunku do którego decyzja o ustaleniu lokalzacji inwestycji towarzyszącej w zakresie sieci przesyłowej ma wywołać skutek, o którym mowa w art. 22 ust. 1 i ust. 5 Ustawy (ograniczenie sposobu korzystania z nieruchomości na czas określony)



0 10 20 30 40 50

SKALA 1:1000

ARKUSZ NR 1/2