

Załącznik nr 1 do decyzji
Wojewody Wielkopolskiego
Nr 11/2025
o ustaleniu lokalizacji inwestycji towarzyszącej
strategicznej inwestycji w zakresie sieci przesyłowej
w zakresie skutku ograniczenia sposobu korzystania z nieruchomości
znak: IR-III.747.30.2025.MP
(zgodnie z datą w podpisie)

Z up. Wojewody Wielkopolskiego

Kierownik Oddziału
Wydział Infrastruktury

Dokument wydany w postaci elektronicznej i podpisany
kwalifikowanym podpisem elektronicznym.

gmina: Ceków-Kolonia
obręb: Ceków-Kolonia



NAZWA INWESTYCJI:
"PRZEBUDOWA LINII ELEKTROENERGETYCZNEJ WN 110 kV RELACJI ADAMÓW - ŻUKI - KALISZ PIWONICE ODCINEK GPZ CEKÓW - GPZ KALISZ PIWONICE

TYTUŁ RYSUNKU:
OKREŚLENIE GRANIC TERENU OBJĘTEGO WNIOSEM O WYDANIE DECYZJI O USTALENIU LOKALIZACJI INWESTYCJI TOWARZYSZĄCEJ


SPORZĄDZONO NA PODKŁADZIE MAPY ZASADNICZEJ POZYSKANEJ Z PAŃSTWOWEGO ZASOBU GEOEZYJNEGO I KARTOGRAFICZNEGO, ZGODNIE Z LICENCJĄ:
1. GK.6642.987.2018_3007_CL1 - wydaną przez Starostę Kaliskiego,
2. WGK.6642.01.264.2018_3061_CL1 - wydaną przez Prezydenta Miasta Kalisza,
3. GK.6642.2869.2025_3007_CL2 - wydaną przez Starostę Kaliskiego,
4. GK.6642.2938.2025_3007_CL2 - wydaną przez Starostę Kaliskiego,
5. WGK.6642.750.2025_3061_CL2 - wydaną przez Prezydenta Miasta Kalisza,
6. KnPo2a.6311.473.2025_231 - wydaną przez Kolejowy Ośrodek Dokumentacji Geodezyjnej i Kartograficznej w Poznaniu

LEGENDA:


- oś projektowanej linii WN 110 kV
- skrajne przewody linii WN 110 kV
- oś demontowanej linii WN 110 kV
- projektowany słup WN 110 kV
- istniejący słup WN 110 kV
- demontowany słup WN 110 kV
- numer ewidencyjnej działki objętej wnioskiem

- obszar, w stosunku do którego Decyzja o Ustaleniu Lokalizacji Inwestycji Towarzyszącej w zakresie sieci przesyłowej ma wywołać skutek, o którym mowa w art. 22 ust. 1 i ust. 5 Ustawy (ograniczenie sposobu korzystania z nieruchomości na czas określony)
- obszar, w stosunku do którego Decyzja o Ustaleniu Lokalizacji Inwestycji Towarzyszącej w zakresie sieci przesyłowej ma wywołać skutek, o którym mowa w art. 22 ust. 1, 2 i 6 Ustawy (ograniczenie sposobu korzystania z nieruchomości następuje bez odszkodowania (grunty stanowiące pas drogowy drogi publicznej, obszar kolejowy lub pokryte wodami - ograniczenie sposobu korzystania z nieruchomości na czas nieokreślony) równocześnie objęty zakazem wykonywania nasadzeń lub utrzymywania drzew, krzewów lub innej roślinności, przekraczających wysokość 3 m, wynikający z art. 22 ust. 2 pkt 3 Ustawy
- obszar, w stosunku do którego Decyzja o Ustaleniu Lokalizacji Inwestycji Towarzyszącej w zakresie sieci przesyłowej ma wywołać skutek, o którym mowa w art. 22 ust. 1, 5 i 6 Ustawy, ograniczenie korzystania z nieruchomości następuje bez odszkodowania (grunty stanowiące pas drogi publicznej, obszar kolejowy lub pokryte wodami - ograniczenie sposobu korzystania z nieruchomości na czas określony)
- granice terenu objętego wnioskiem o wydanie Decyzji o Ustaleniu Lokalizacji Inwestycji Towarzyszącej

SCHEMAT UKŁADU ARKUSZY:

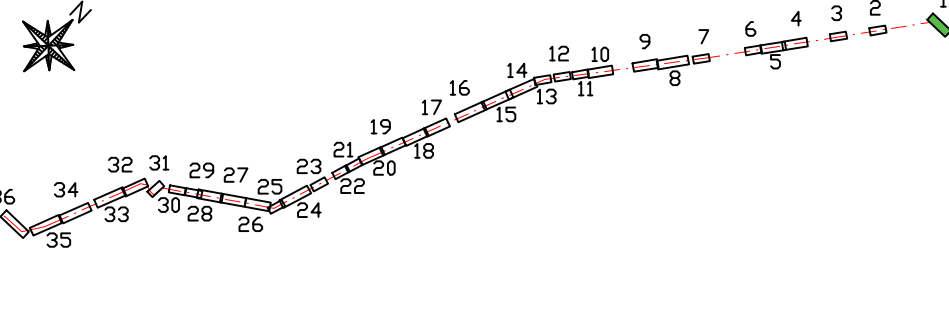


gmina: Ceków-Kolonia
obręb: Ceków-Kolonia, Kosmów-Kolonia

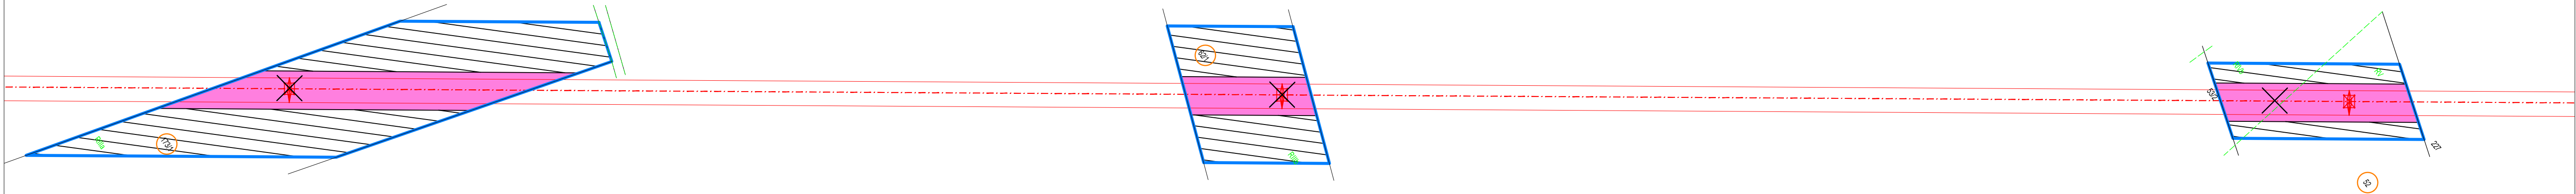

LEGENDA:	
	oś projektowanej linii WN 110 kV
	skrajne przewody linii WN 110 kV
	oś demontowanej linii WN 110 kV
	projektowany słup WN 110 kV
	istniejący słup WN 110 kV
	demontowany słup WN 110 kV
	numer ewidencyjnej działki objętej wnioskiem
	obszar, w stosunku do którego Decyzja o Ustaleniu Lokalizacji Inwestycji Towarzyszącej w zakresie sieci przesyłowej ma wywołać skutek o którym mowa w art. 22 ust. 1 Ustawy (ograniczenie nieruchomości na czas nieokreślony, równocześnie objęty zakazem wykonania nasadzeń lub utrzymywania drzew, krzewów lub innej roślinności przekraczających wysokość 3 m, wynikający z art. 22 ust. 2 pkt 3 Ustawy)
	obszar, w stosunku do którego Decyzja o Ustaleniu Lokalizacji Inwestycji Towarzyszącej w zakresie sieci przesyłowej ma wywołać skutek, o którym mowa w art. 22 ust. 1 i 5 Ustawy (ograniczenie sposobu korzystania z nieruchomości na czas określony)
	obszar, w stosunku do którego Decyzja o Ustaleniu Lokalizacji Inwestycji Towarzyszącej w zakresie sieci przesyłowej ma wywołać skutek, o którym mowa w art. 22 ust. 1, 2 i 6 Ustawy (ograniczenie sposobu korzystania z nieruchomości następuje bez odszkodowania (grunty stanowiące pas drogowy drogi publicznej, obszar kolejowy lub pokryte wodami - ograniczenie sposobu korzystania z nieruchomości na czas nieokreślony) równocześnie objęty zakazem wykonywania nasadzeń lub utrzymywania drzew, krzewów lub innej roślinności, przekraczających wysokość 3 m, wynikający z art. 22 ust. 2 pkt 3 Ustawy)
	obszar, w stosunku do którego Decyzja o Ustaleniu Lokalizacji Inwestycji Towarzyszącej w zakresie sieci przesyłowej ma wywołać skutek, o którym mowa w art. 22 ust. 1, 5 i 6 Ustawy, ograniczenie korzystania z nieruchomości następuje bez odszkodowania (grunty stanowiące pas drogi publicznej, obszar kolejowy lub pokryte wodami - ograniczenie sposobu korzystania z nieruchomości na czas określony)
	granice terenu objętego wnioskiem o wydanie Decyzji o Ustaleniu Lokalizacji Inwestycji Towarzyszącej

NAZWA INWESTYCJI: "PRZEBUDOWA LINII ELEKTROENERGETYCZNEJ WN 110 kV RELACJI ADAMÓW - ŻUKI - KALISZ PIWONICE ODCINEK GPZ CEKÓW - GPZ KALISZ PIWONICE	
TYTUŁ RYSUNKU: OKREŚLENIE GRANIC TERENU OBJĘTEGO WNIOSEM O WYDANIE DECYZJI O USTALENIU LOKALIZACJI INWESTYCJI TOWARZYSZĄCEJ	
SPORZĄDZONO NA PODKŁADZIE MAPY ZASADNICZEJ POZYSKANEJ Z PAŃSTWOWEGO ZASOBU GEOEZYJNEGO I KARTOGRAFICZNEGO, ZGODNIE Z LICENCJĄ: 1. GK.6642.987.2018_3007_CL1 - wydaną przez Starostę Kaliskiego, 2. WGK.6642.01.264.2018_3061_CL1 - wydaną przez Prezydenta Miasta Kalisza, 3. GK.6642.2869.2025_3007_CL2 - wydaną przez Starostę Kaliskiego, 4. GK.6642.2938.2025_3007_CL2 - wydaną przez Starostę Kaliskiego, 5. WGK.6642.750.2025_3061_CL2 - wydaną przez Prezydenta Miasta Kalisza, 6. KnPo2a.6311.473.2025_231 - wydaną przez Kolejowy Ośrodek Dokumentacji Geodezyjnej i Kartograficznej w Poznaniu	

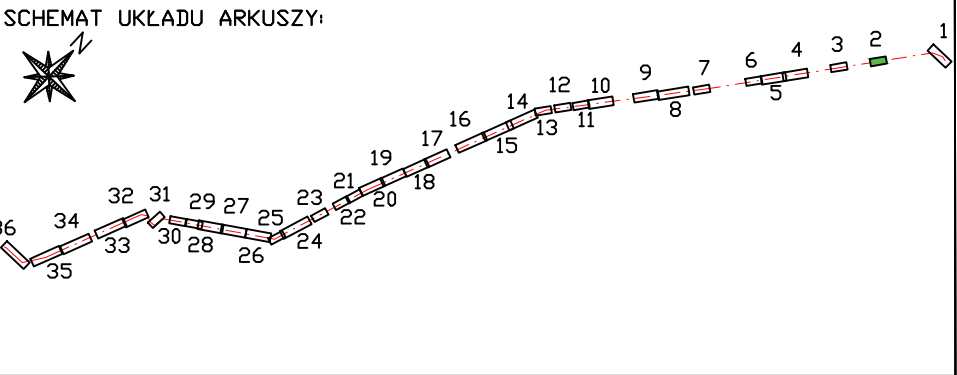


NAZWA INWESTYCJI:
"PRZEBUDOWA LINII ELEKTROENERGETYCZNEJ WN 110 kV RELACJI ADAMÓW - ŻUKI - KALISZ PIWONICE ODCINEK GPZ CEKÓW - GPZ KALISZ PIWONICE


TYTUŁ RYSUNKU:
OKREŚLENIE GRANIC TERENU OBJĘTEGO WNIOSKIEM O WYDANIE DECYZJI O USTALENIU LOKALIZACJI INWESTYCJI TOWARZYSZĄCEJ

- SPORZĄDZONO NA PODKŁADZIE MAPY ZASADNICZEJ POZYSKANEJ Z PAŃSTWOWEGO ZASOBU GEOEZYJNEGO I KARTOGRAFICZNEGO, ZGODNIE Z LICENCJĄ:
- GK.6642.987.2018_3007_CL1 - wydaną przez Starostę Kaliskiego,
 - WGK.6642.01.264.2018_3061_CL1 - wydaną przez Prezydenta Miasta Kalisza,
 - GK.6642.2869.2025_3007_CL2 - wydaną przez Starostę Kaliskiego,
 - GK.6642.2938.2025_3007_CL2 - wydaną przez Starostę Kaliskiego,
 - WGK.6642.750.2025_3061_CL2 - wydaną przez Prezydenta Miasta Kalisza,
 - KnPo2a.6311.473.2025_231 - wydaną przez Kolejowy Ośrodek Dokumentacji Geodezyjnej i Kartograficznej w Poznaniu

SCHEMAT UKŁADU ARKUSZY:

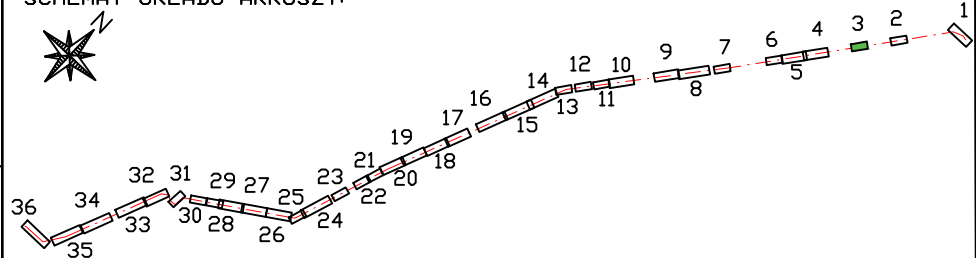

gmina: Ceków-Kolonia
obręb: Kosmów Kolonia

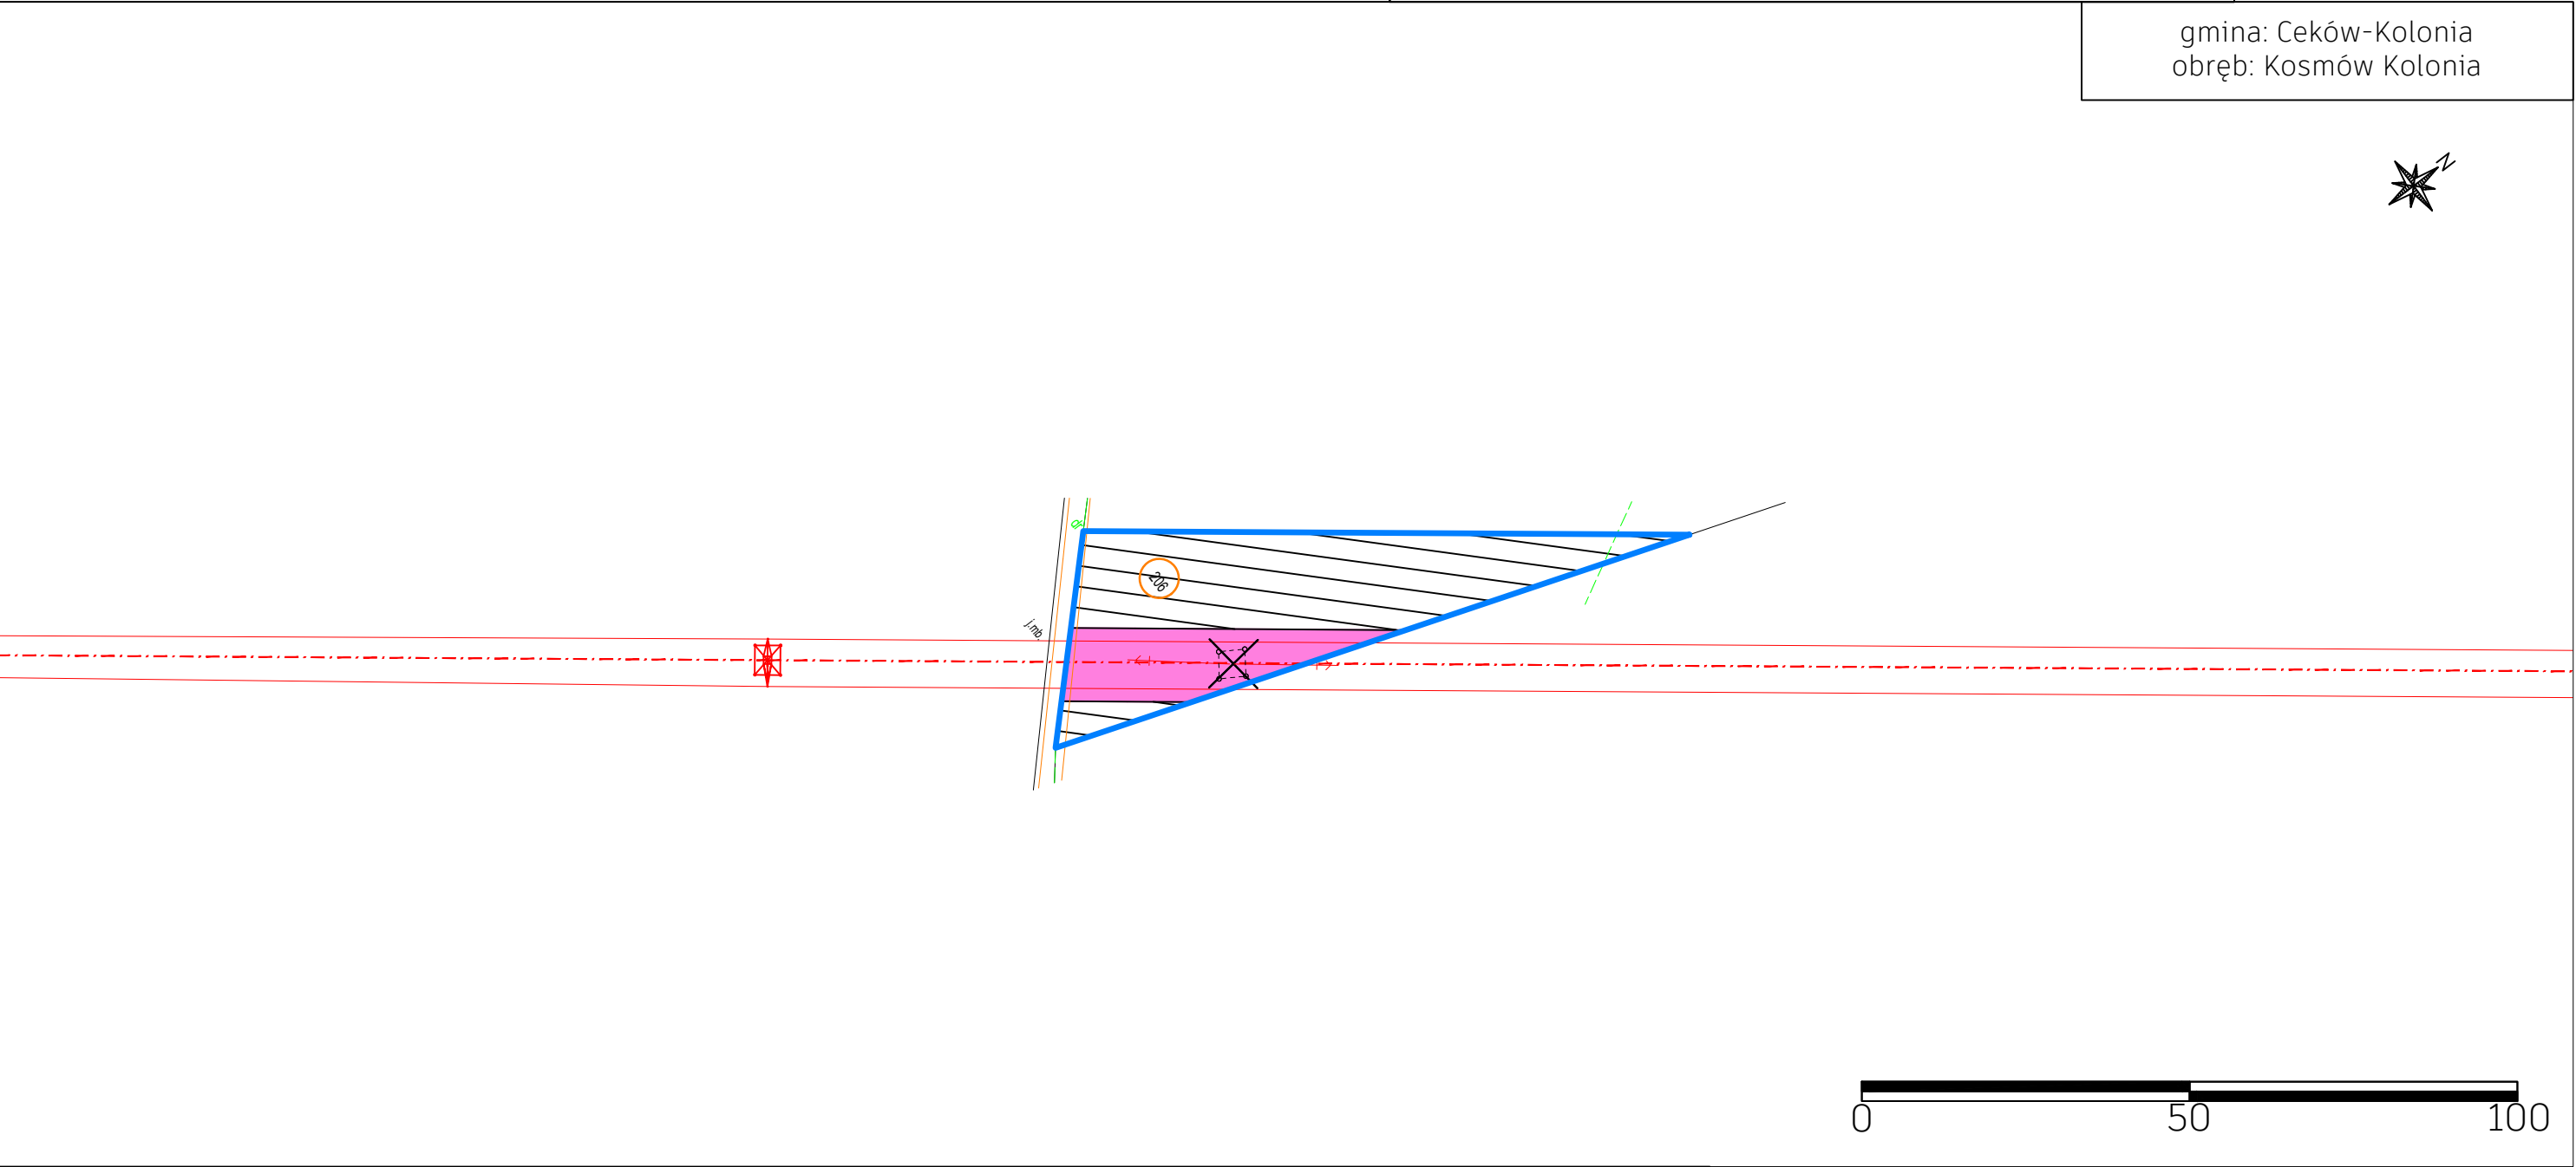


LEGENDA:

- oś projektowanej linii WN 110 kV
- skrajne przewody linii WN 110 kV
- oś demontowanej linii WN 110 kV
- projektowany słup WN 110 kV
- istniejący słup WN 110 kV
- demontowany słup WN 110 kV
- numer ewidencyjnej działki objętej wnioskiem

- obszar, w stosunku do którego Decyzja o Ustaleniu Lokalizacji Inwestycji Towarzyszącej w zakresie sieci przesyłowej ma wywołać skutek o którym mowa w art. 22 ust. 1 Ustawy (ograniczenie nieruchomości na czas nieokreślony, równocześnie objęty zakazem wykonania nasadzeń lub utrzymywania drzew, krzewów lub innej roślinności przekraczających wysokość 3 m, wynikający z art. 22 ust. 2 pkt 3 Ustawy)
- obszar, w stosunku do którego Decyzja o Ustaleniu Lokalizacji Inwestycji Towarzyszącej w zakresie sieci przesyłowej ma wywołać skutek, o którym mowa w art. 22 ust. 1 i ust. 5 Ustawy (ograniczenie sposobu korzystania z nieruchomości na czas określony)
- obszar, w stosunku do którego Decyzja o Ustaleniu Lokalizacji Inwestycji Towarzyszącej w zakresie sieci przesyłowej ma wywołać skutek, o którym mowa w art. 22 ust. 1, 2 i 6 Ustawy (ograniczenie sposobu korzystania z nieruchomości następuje bez odszkodowania (grunty stanowiące pas drogowy drogi publicznej, obszar kolejowy lub pokryte wodami - ograniczenie sposobu korzystania z nieruchomości na czas nieokreślony) równocześnie objęty zakazem wykonywania nasadzeń lub utrzymywania drzew, krzewów lub innej roślinności, przekraczających wysokość 3 m, wynikający z art. 22 ust. 2 pkt 3 Ustawy)
- obszar, w stosunku do którego Decyzja o Ustaleniu Lokalizacji Inwestycji Towarzyszącej w zakresie sieci przesyłowej ma wywołać skutek, o którym mowa w art. 22 ust. 1, 5 i 6 Ustawy (ograniczenie korzystania z nieruchomości następuje bez odszkodowania (grunty stanowiące pas drogi publicznej, obszar kolejowy lub pokryte wodami - ograniczenie sposobu korzystania z nieruchomości na czas określony)
- granice terenu objętego wnioskiem o wydanie Decyzji o Ustaleniu Lokalizacji Inwestycji Towarzyszącej

gmina: Ceków-Kolonia
obręb: Kosmów-Kolonia, Szadek

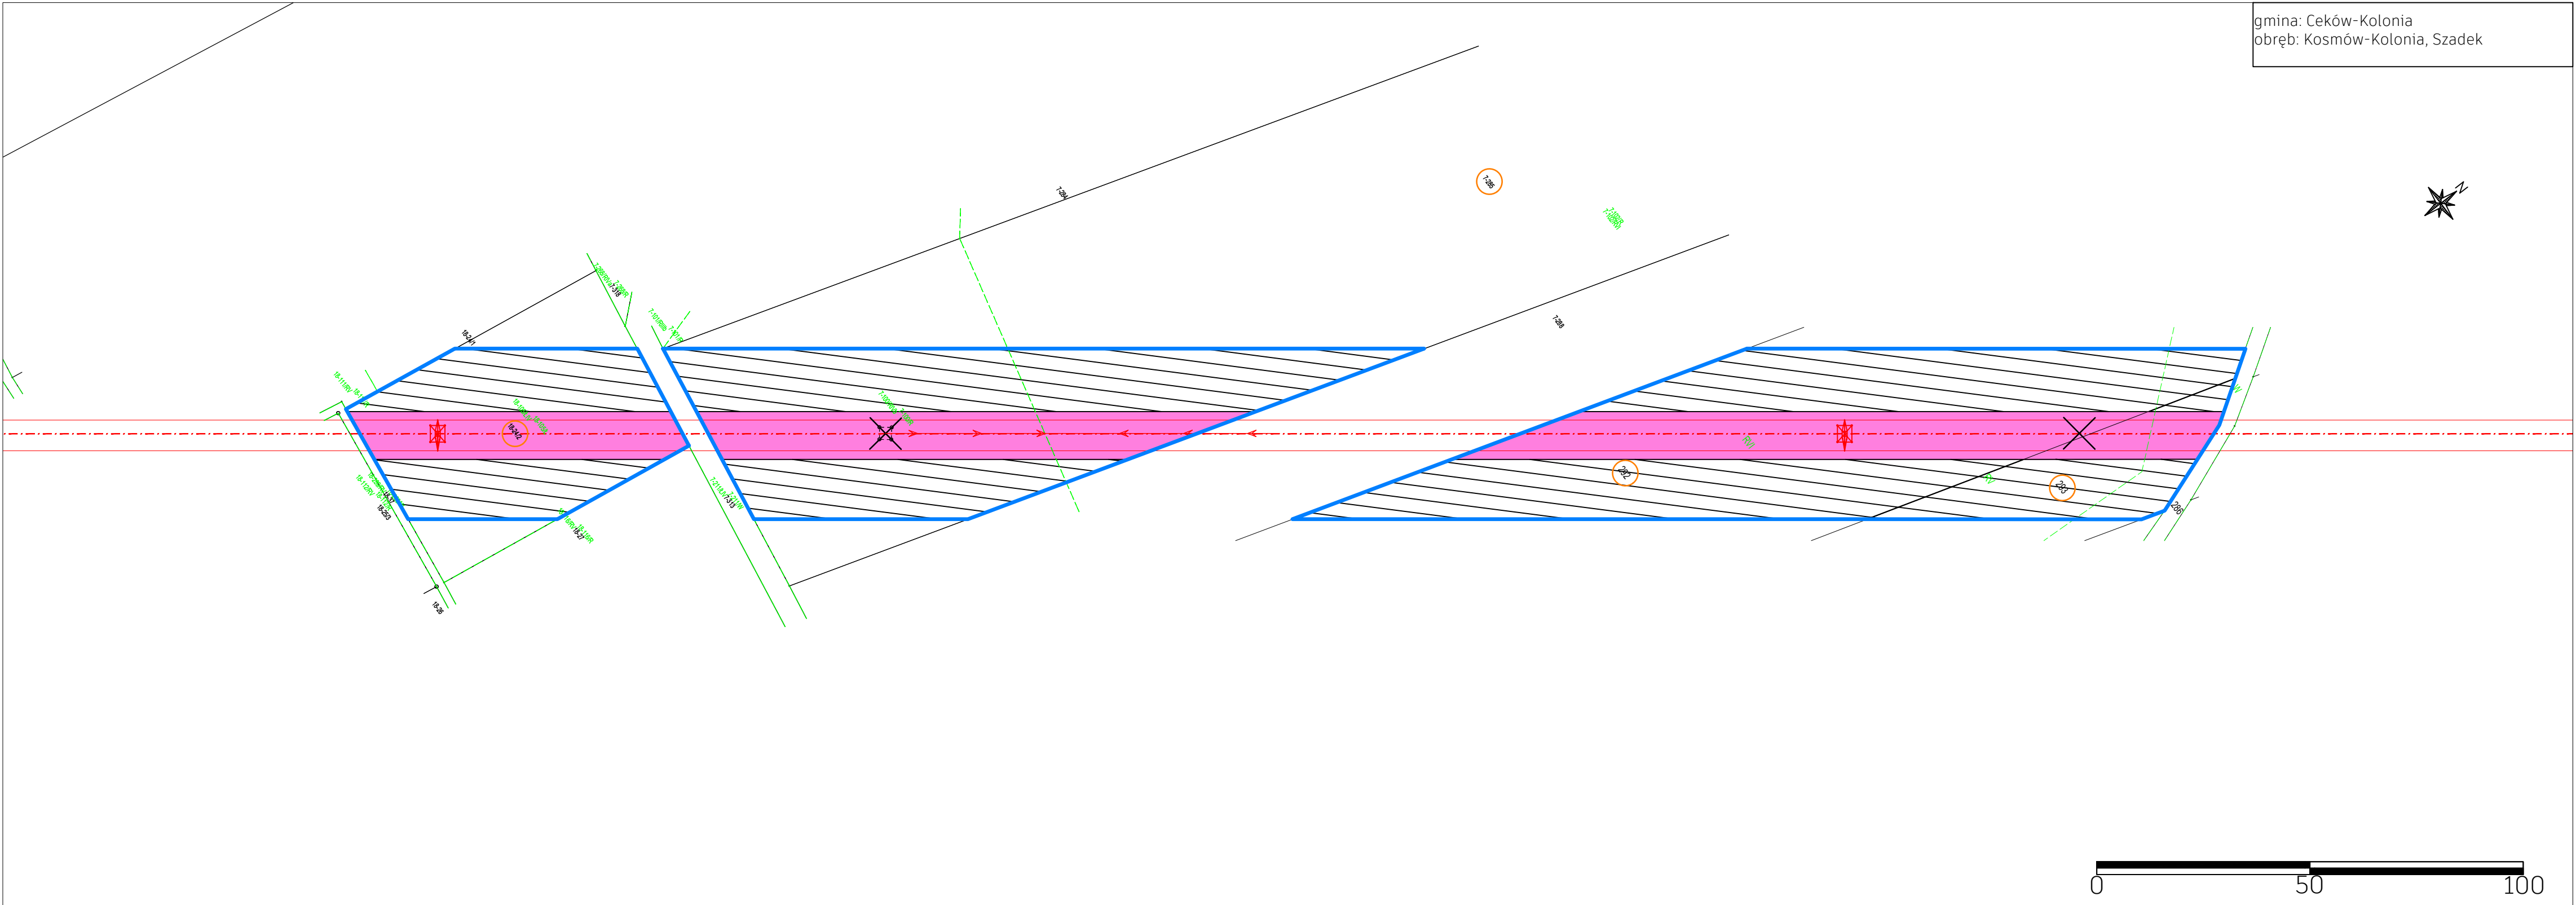

NAZWA INWESTYCJI:
"PRZEBUDOWA LINII ELEKTROENERGETYCZNEJ WN 110 KV RELACJI ADAMÓW - ŻUKI - KALISZ PIWONICE ODCINEK GPZ CEKÓW - GPZ KALISZ PIWONICE

TYTUŁ RYSUNKU:
OKREŚLENIE GRANIC TERENU OBJĘTEGO WNIOSEM O WYDANIE DECYZJI O USTALENIU LOKALIZACJI INWESTYCJI TOWARZYSZĄCEJ


- SPORZĄDZONO NA PODKŁADZIE MAPY ZASADNICZEJ POZYSKANEJ Z PAŃSTWOWEGO ZASOBU GEOEZYJNEGO I KARTOGRAFICZNEGO, ZGODNIE Z LICENCJĄ:
1. GK.6642.987.2018_3007_CL1 - wydaną przez Starostę Kaliskiego,
 2. WGK.6642.01.264.2018_3061_CL1 - wydaną przez Prezydenta Miasta Kalisza,
 3. GK.6642.2869.2025_3007_CL2 - wydaną przez Starostę Kaliskiego,
 4. GK.6642.2938.2025_3007_CL2 - wydaną przez Starostę Kaliskiego,
 5. WGK.6642.750.2025_3061_CL2 - wydaną przez Prezydenta Miasta Kalisza,
 6. KnPo2a.6311.473.2025_231 - wydaną przez Kolejowy Ośrodek Dokumentacji Geodezyjnej i Kartograficznej w Poznaniu

LEGENDA:

- oś projektowanej linii WN 110 kV
- skrajne przewody linii WN 110 kV
- oś demontowanej linii WN 110 kV
- ✕ projektowany słup WN 110 kV
- ✕ istniejący słup WN 110 kV
- ✕ demontowany słup WN 110 kV
- numer ewidencyjnej działki objętej wnioskiem

- obszar, w stosunku do którego Decyzja o Ustaleniu Lokalizacji Inwestycji Towarzyszącej w zakresie sieci przesyłowej ma wywołać skutek, o którym mowa w art. 22 ust. 1 i ust. 5 Ustawy (ograniczenie sposobu korzystania z nieruchomości na czas określony)
- obszar, w stosunku do którego Decyzja o Ustaleniu Lokalizacji Inwestycji Towarzyszącej w zakresie sieci przesyłowej ma wywołać skutek, o którym mowa w art. 22 ust. 1, 2 i 6 Ustawy (ograniczenie sposobu korzystania z nieruchomości następuje bez odszkodowania (grunty stanowiące pas drogowy drogi publicznej, obszar kolejowy lub pokryte wodami - ograniczenie sposobu korzystania z nieruchomości na czas nieokreślony) równocześnie objęty zakazem wykonywania nasadzeń lub utrzymywania drzew, krzewów lub innej roślinności, przekraczających wysokość 3 m, wynikający z art. 22 ust. 2 pkt 3 Ustawy)
- obszar, w stosunku do którego Decyzja o Ustaleniu Lokalizacji Inwestycji Towarzyszącej w zakresie sieci przesyłowej ma wywołać skutek, o którym mowa w art. 22 ust. 1, 5 i 6 Ustawy, ograniczenie korzystania z nieruchomości następuje bez odszkodowania (grunty stanowiące pas drogi publicznej, obszar kolejowy lub pokryte wodami - ograniczenie sposobu korzystania z nieruchomości na czas określony)
- granice terenu objętego wnioskiem o wydanie Decyzji o Ustaleniu Lokalizacji Inwestycji Towarzyszącej

SCHEMAT UKŁADU ARKUSZY:

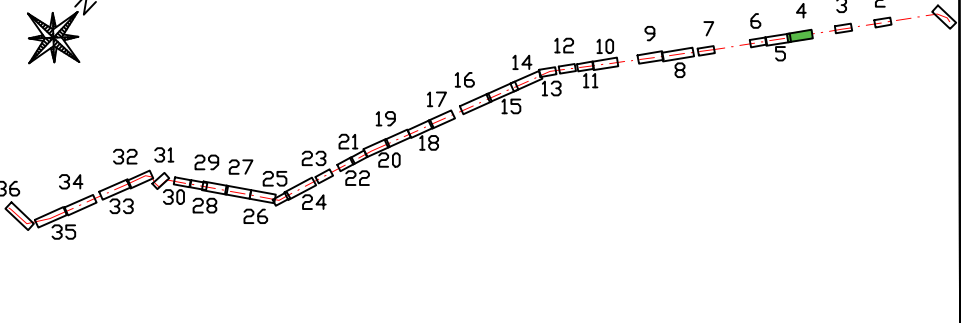




NAZWA INWESTYCJI:
"PRZEBUDOWA LINII ELEKTROENERGETYCZNEJ WN 110 kV RELACJI ADAMÓW - ŻUKI - KALISZ PIWONICE ODCINEK GPZ CEKÓW - GPZ KALISZ PIWONICE


TYTUŁ RYSUNKU:
OKREŚLENIE GRANIC TERENU OBJĘTEGO WNIOSEM O WYDANIE DECYZJI O USTALENIU LOKALIZACJI INWESTYCJI TOWARZYSZĄCEJ

SPORZĄDZONO NA PODKŁADZIE MAPY ZASADNICZEJ POZYSKANEJ Z PAŃSTWOWEGO ZASOBU GEOEZYJNEGO I KARTOGRAFICZNEGO, ZGODNIE Z LICENCJĄ:

1. GK.6642.987.2018_3007_CL1 - wydaną przez Starostę Kaliskiego,
2. WGK.6642.01.264.2018_3061_CL1 - wydaną przez Prezydenta Miasta Kalisza,
3. GK.6642.2869.2025_3007_CL2 - wydaną przez Starostę Kaliskiego,
4. GK.6642.2938.2025_3007_CL2 - wydaną przez Starostę Kaliskiego,
5. WGK.6642.750.2025_3061_CL2 - wydaną przez Prezydenta Miasta Kalisza,
6. KnPo2a.6311.473.2025_231 - wydaną przez Kolejowy Ośrodek Dokumentacji Geodezyjnej i Kartograficznej w Poznaniu

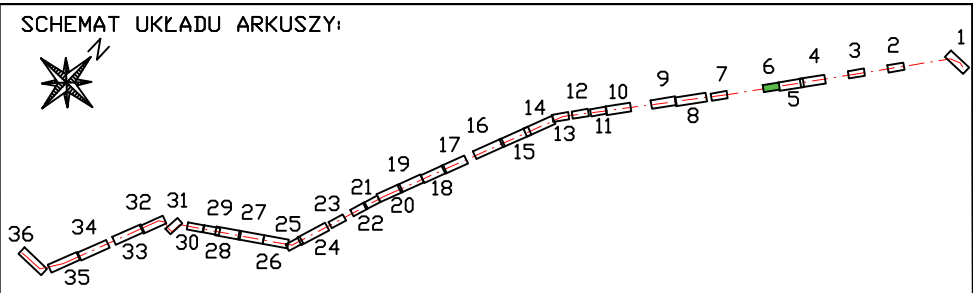

gmina: Ceków-Kolonia
obręb: Szadek

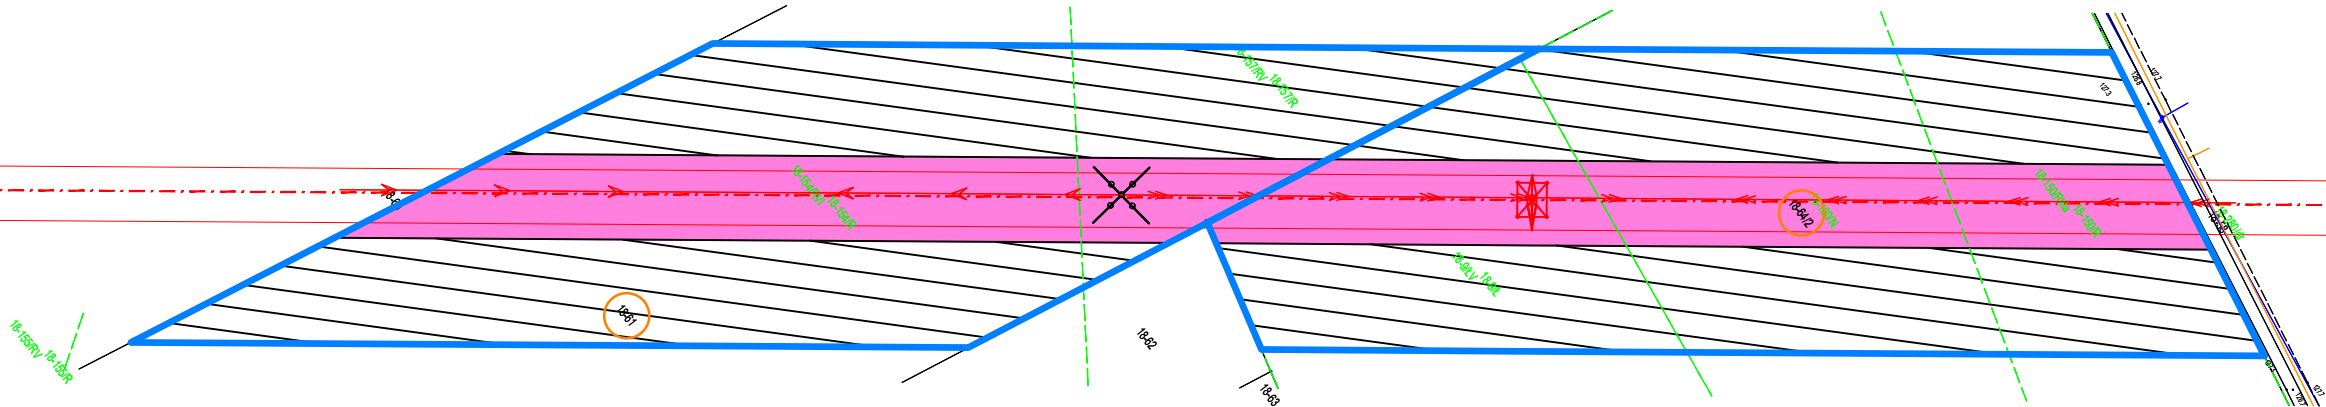

LEGENDA:

- oś projektowanej linii WN 110 kV
- skrajne przewody linii WN 110 kV
- oś demontowanej linii WN 110 kV
- projektowany słup WN 110 kV
- istniejący słup WN 110 kV
- demontowany słup WN 110 kV
- numer ewidencyjnej działki objętej wnioskiem


- obszar, w stosunku do którego Decyzja o Ustaleniu Lokalizacji Inwestycji Towarzyszącej w zakresie sieci przesyłowej ma wywołać skutek o którym mowa w art. 22 ust. 1 Ustawy (ograniczenie nieruchomości na czas nieokreślony, równocześnie objęty zakazem wykonania nasadzeń lub utrzymywania drzew, krzewów lub innej roślinności przekraczających wysokość 3 m, wynikający z art. 22 ust. 2 pkt 3 Ustawy)
- obszar, w stosunku do którego Decyzja o Ustaleniu Lokalizacji Inwestycji Towarzyszącej w zakresie sieci przesyłowej ma wywołać skutek, o którym mowa w art. 22 ust. 1 i ust. 5 Ustawy (ograniczenie sposobu korzystania z nieruchomości na czas określony)
- obszar, w stosunku do którego Decyzja o Ustaleniu Lokalizacji Inwestycji Towarzyszącej w zakresie sieci przesyłowej ma wywołać skutek, o którym mowa w art. 22 ust. 1, 2 i 6 Ustawy (ograniczenie sposobu korzystania z nieruchomości następuje bez odszkodowania (grunty stanowiące pas drogowy drogi publicznej, obszar kolejowy lub pokryte wodami - ograniczenie sposobu korzystania z nieruchomości na czas nieokreślony) równocześnie objęty zakazem wykonywania nasadzeń lub utrzymywania drzew, krzewów lub innej roślinności, przekraczających wysokość 3 m, wynikający z art. 22 ust. 2 pkt 3 Ustawy)
- obszar, w stosunku do którego Decyzja o Ustaleniu Lokalizacji Inwestycji Towarzyszącej w zakresie sieci przesyłowej ma wywołać skutek, o którym mowa w art. 22 ust. 1, 5 i 6 Ustawy (ograniczenie korzystania z nieruchomości następuje bez odszkodowania (grunty stanowiące pas drogi publicznej, obszar kolejowy lub pokryte wodami - ograniczenie sposobu korzystania z nieruchomości na czas określony)
- granice terenu objętego wnioskiem o wydanie Decyzji o Ustaleniu Lokalizacji Inwestycji Towarzyszącej

NAZWA INWESTYCJI:
"PRZEBUDOWA LINII ELEKTROENERGETYCZNEJ WN 110 kV RELACJI ADAMÓW - ŻUKI - KALISZ PIWONICE ODCINEK GPZ CEKÓW - GPZ KALISZ PIWONICE


TYTUŁ RYSUNKU:
OKREŚLENIE GRANIC TERENU OBJĘTEGO WNIOSEM O WYDANIE DECYZJI O USTALENIU LOKALIZACJI INWESTYCJI TOWARZYSZĄCEJ

SPORZĄDZONO NA PODKŁADZIE MAPY ZASADNICZEJ POZYSKANEJ Z PAŃSTWOWEGO ZASOBU GEOEZYJNEGO I KARTOGRAFICZNEGO, ZGODNIE Z LICENCJĄ:

1. GK.6642.987.2018_3007_CL1 - wydaną przez Starostę Kaliskiego,
2. WGK.6642.01.264.2018_3061_CL1 - wydaną przez Prezydenta Miasta Kalisza,
3. GK.6642.2869.2025_3007_CL2 - wydaną przez Starostę Kaliskiego,
4. GK.6642.2938.2025_3007_CL2 - wydaną przez Starostę Kaliskiego,
5. WGK.6642.750.2025_3061_CL2 - wydaną przez Prezydenta Miasta Kalisza,
6. KnPo2a.6311.473.2025_231 - wydaną przez Kolejowy Ośrodek Dokumentacji Geodezyjnej i Kartograficznej w Poznaniu

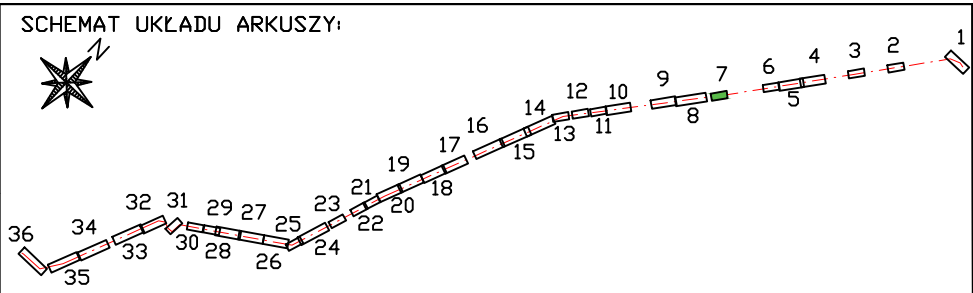

gmina: Ceków-Kolonia
obręb: Morawin

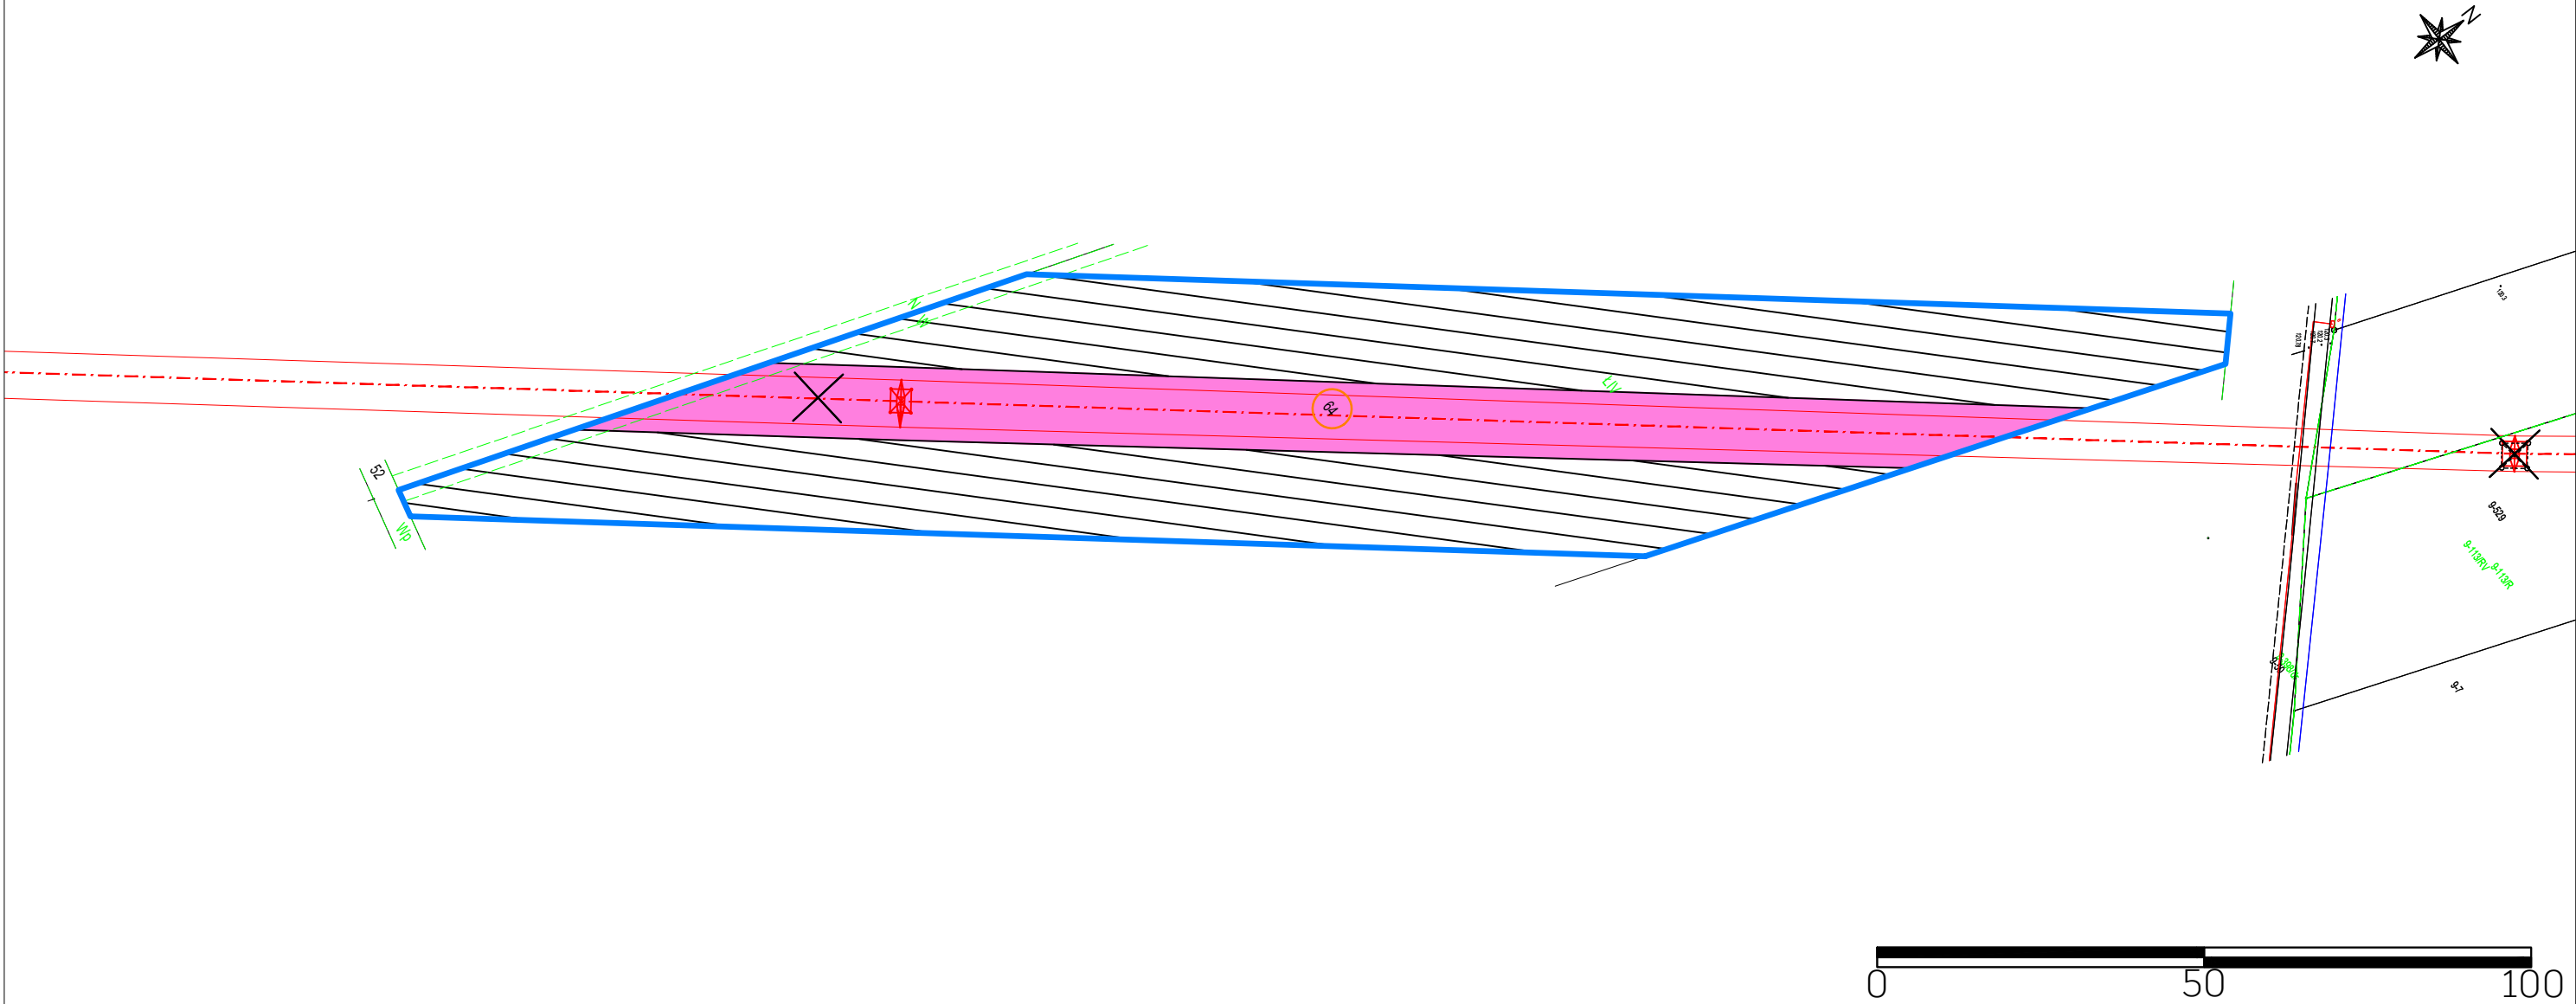


LEGENDA:

- oś projektowanej linii WN 110 kV
- skrajne przewody linii WN 110 kV
- oś demontowanej linii WN 110 kV
- projektowany słup WN 110 kV
- istniejący słup WN 110 kV
- demontowany słup WN 110 kV
- numer ewidencyjnej działki objętej wnioskiem

- obszar, w stosunku do którego Decyzja o Ustaleniu Lokalizacji Inwestycji Towarzyszącej w zakresie sieci przesyłowej ma wywołać skutek o którym mowa w art. 22 ust. 1 Ustawy (ograniczenie nieruchomości na czas nieokreślony, równocześnie objęty zakazem wykonania nasadzeń lub utrzymywania drzew, krzewów lub innej roślinności przekraczających wysokość 3 m, wynikający z art. 22 ust. 2 pkt 3 Ustawy)
- obszar, w stosunku do którego Decyzja o Ustaleniu Lokalizacji Inwestycji Towarzyszącej w zakresie sieci przesyłowej ma wywołać skutek, o którym mowa w art. 22 ust. 1 i ust. 5 Ustawy (ograniczenie sposobu korzystania z nieruchomości na czas określony)
- obszar, w stosunku do którego Decyzja o Ustaleniu Lokalizacji Inwestycji Towarzyszącej w zakresie sieci przesyłowej ma wywołać skutek, o którym mowa w art. 22 ust. 1, 2 i 6 Ustawy (ograniczenie sposobu korzystania z nieruchomości następuje bez odszkodowania (grunty stanowiące pas drogowy drogi publicznej, obszar kolejowy lub pokryte wodami - ograniczenie sposobu korzystania z nieruchomości na czas nieokreślony) równocześnie objęty zakazem wykonywania nasadzeń lub utrzymywania drzew, krzewów lub innej roślinności, przekraczających wysokość 3 m, wynikający z art. 22 ust. 2 pkt 3 Ustawy)
- obszar, w stosunku do którego Decyzja o Ustaleniu Lokalizacji Inwestycji Towarzyszącej w zakresie sieci przesyłowej ma wywołać skutek, o którym mowa w art. 22 ust. 1, 5 i 6 Ustawy, ograniczenie korzystania z nieruchomości następuje bez odszkodowania (grunty stanowiące pas drogi publicznej, obszar kolejowy lub pokryte wodami - ograniczenie sposobu korzystania z nieruchomości na czas określony)
- granice terenu objętego wnioskiem o wydanie Decyzji o Ustaleniu Lokalizacji Inwestycji Towarzyszącej

gmina: Ceków-Kolonia
obręb: Morawin, Podzborów

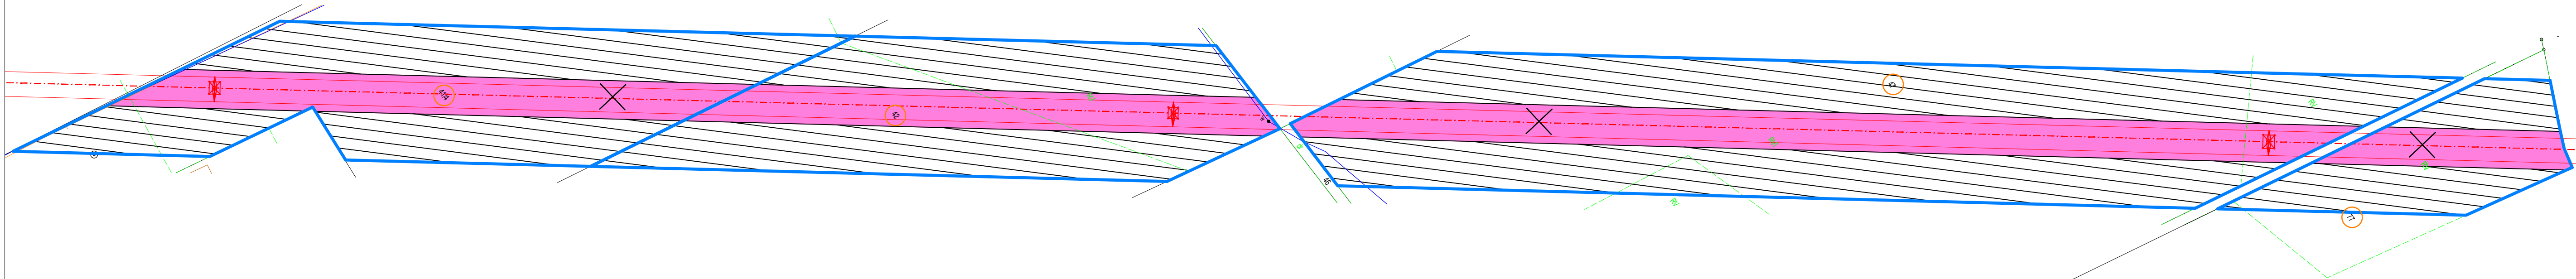

NAZWA INWESTYCJI:
"PRZEBUDOWA LINII ELEKTROENERGETYCZNEJ WN 110 kV RELACJI ADAMÓW - ŻUKI - KALISZ PIWONICE ODCINEK GPZ CEKÓW - GPZ KALISZ PIWONICE

TYTUŁ RYSUNKU:
OKREŚLENIE GRANIC TERENU OBJĘTEGO WNIOSEM O WYDANIE DECYZJI O USTALENIU LOKALIZACJI INWESTYCJI TOWARZYSZĄCEJ

SPORZĄDZONO NA PODKŁADZIE MAPY ZASADNICZEJ POZYSKANEJ Z PAŃSTWOWEGO ZASOBU GEOEZYJNEGO I KARTOGRAFICZNEGO, ZGODNIE Z LICENCJĄ:


1. GK.6642.987.2018_3007_CL1 - wydaną przez Starostę Kaliskiego,
2. WGK.6642.01.264.2018_3061_CL1 - wydaną przez Prezydenta Miasta Kalisza,
3. GK.6642.2869.2025_3007_CL2 - wydaną przez Starostę Kaliskiego,
4. GK.6642.2938.2025_3007_CL2 - wydaną przez Starostę Kaliskiego,
5. WGK.6642.750.2025_3061_CL2 - wydaną przez Prezydenta Miasta Kalisza,
6. KnPo2a.6311.473.2025_231 - wydaną przez Kolejowy Ośrodek Dokumentacji Geodezyjnej i Kartograficznej w Poznaniu

LEGENDA:


- oś projektowanej linii WN 110 kV
- skrajne przewody linii WN 110 kV
- oś demontowanej linii WN 110 kV
- projektowany słup WN 110 kV
- istniejący słup WN 110 kV
- demontowany słup WN 110 kV
- numer ewidencyjnej działki objętej wnioskiem

- obszar, w stosunku do którego Decyzja o Ustaleniu Lokalizacji Inwestycji Towarzyszącej w zakresie sieci przesyłowej ma wywołać skutek o którym mowa w art. 22 ust. 1 i 5 Ustawy (ograniczenie sposobu korzystania z nieruchomości na czas określony)
- obszar, w stosunku do którego Decyzja o Ustaleniu Lokalizacji Inwestycji Towarzyszącej w zakresie sieci przesyłowej ma wywołać skutek, o którym mowa w art. 22 ust. 1, 2 i 6 Ustawy (ograniczenie sposobu korzystania z nieruchomości następuje bez odszkodowania (grunty stanowiące pas drogowy drogi publicznej, obszar kolejowy lub pokryte wodami - ograniczenie sposobu korzystania z nieruchomości na czas nieokreślony) równocześnie objęty zakazem wykonywania nasadzeń lub utrzymywania drzew, krzewów lub innej roślinności, przekraczających wysokość 3 m, wynikający z art. 22 ust. 2 pkt 3 Ustawy)
- obszar, w stosunku do którego Decyzja o Ustaleniu Lokalizacji Inwestycji Towarzyszącej w zakresie sieci przesyłowej ma wywołać skutek, o którym mowa w art. 22 ust. 1, 5 i 6 Ustawy, ograniczenie korzystania z nieruchomości następuje bez odszkodowania (grunty stanowiące pas drogi publicznej, obszar kolejowy lub pokryte wodami - ograniczenie sposobu korzystania z nieruchomości na czas określony)
- granice terenu objętego wnioskiem o wydanie Decyzji o Ustaleniu Lokalizacji Inwestycji Towarzyszącej

SCHEMAT UKŁADU ARKUSZY:

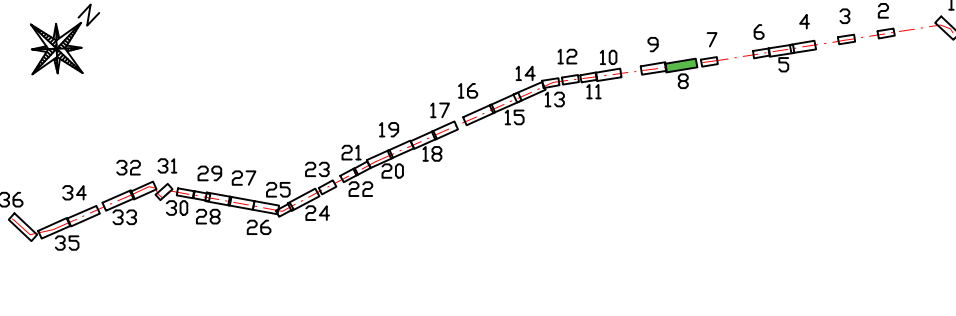

gmina: Ceków-Kolonia
obręb: Podzborów

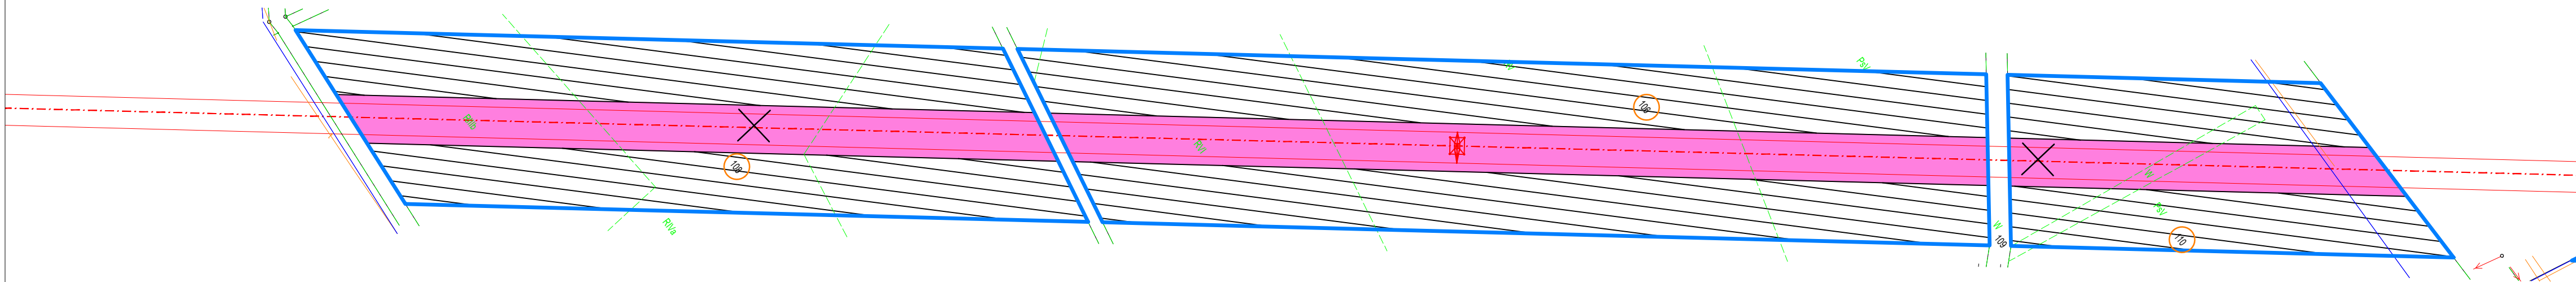

7



NAZWA INWESTYCJI:
"PRZEBUDOWA LINII ELEKTROENERGETYCZNEJ WN 110 kV RELACJI ADAMÓW - ŻUKI - KALISZ PIWONICE ODCINEK GPZ CEKÓW - GPZ KALISZ PIWONICE

TYTUŁ RYSUNKU:
OKREŚLENIE GRANIC TERENU OBJĘTEGO WNIOSEM O WYDANIE DECYZJI O USTALENIU LOKALIZACJI INWESTYCJI TOWARZYSZĄCEJ


SPORZĄDZONO NA PODKŁADZIE MAPY ZASADNICZEJ POZYSKANEJ Z PAŃSTWOWEGO ZASOBU GEOEZYJNEGO I KARTOGRAFICZNEGO, ZGODNIE Z LICENCJĄ:
1. GK.6642.987.2018_3007_CL1 - wydaną przez Starostę Kaliskiego,
2. WGK.6642.01.264.2018_3061_CL1 - wydaną przez Prezydenta Miasta Kalisza,
3. GK.6642.2869.2025_3007_CL2 - wydaną przez Starostę Kaliskiego,
4. GK.6642.2938.2025_3007_CL2 - wydaną przez Starostę Kaliskiego,
5. WGK.6642.750.2025_3061_CL2 - wydaną przez Prezydenta Miasta Kalisza,
6. KnPo2a.6311.473.2025_231 - wydaną przez Kolejowy Ośrodek Dokumentacji Geodezyjnej i Kartograficznej w Poznaniu

LEGENDA:


- oś projektowanej linii WN 110 kV
- skrajne przewody linii WN 110 kV
- oś demontowanej linii WN 110 kV
- projektowany słup WN 110 kV
- istniejący słup WN 110 kV
- demontowany słup WN 110 kV
- numer ewidencyjnej działki objętej wnioskiem

- obszar, w stosunku do którego Decyzja o Ustaleniu Lokalizacji Inwestycji Towarzyszącej w zakresie sieci przesyłowej ma wywołać skutek, o którym mowa w art. 22 ust. 1 i ust. 5 Ustawy (ograniczenie sposobu korzystania z nieruchomości na czas określony)
- obszar, w stosunku do którego Decyzja o Ustaleniu Lokalizacji Inwestycji Towarzyszącej w zakresie sieci przesyłowej ma wywołać skutek, o którym mowa w art. 22 ust. 1, 2 i 6 Ustawy (ograniczenie sposobu korzystania z nieruchomości następuje bez odszkodowania (grunty stanowiące pas drogowy drogi publicznej, obszar kolejowy lub pokryte wodami - ograniczenie sposobu korzystania z nieruchomości na czas nieokreślony) równocześnie objęty zakazem wykonywania nasadzeń lub utrzymywania drzew, krzewów lub innej roślinności, przekraczających wysokość 3 m, wynikający z art. 22 ust. 2 pkt 3 Ustawy)
- obszar, w stosunku do którego Decyzja o Ustaleniu Lokalizacji Inwestycji Towarzyszącej w zakresie sieci przesyłowej ma wywołać skutek, o którym mowa w art. 22 ust. 1, 5 i 6 Ustawy, ograniczenie korzystania z nieruchomości następuje bez odszkodowania (grunty stanowiące pas drogi publicznej, obszar kolejowy lub pokryte wodami - ograniczenie sposobu korzystania z nieruchomości na czas określony)
- granice terenu objętego wnioskiem o wydanie Decyzji o Ustaleniu Lokalizacji Inwestycji Towarzyszącej

SCHEMAT UKŁADU ARKUSZY:

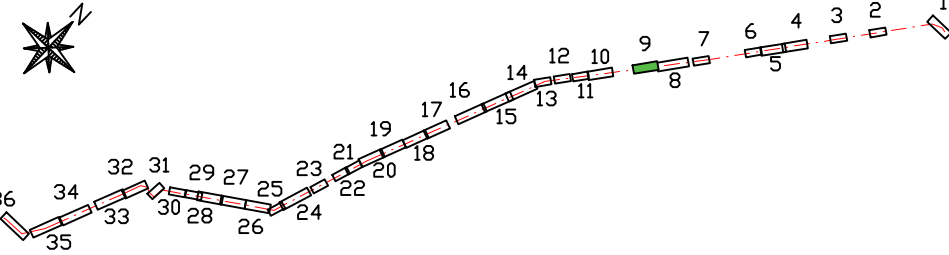

gmina: Ceków-Kolonia
obręb: Kamień

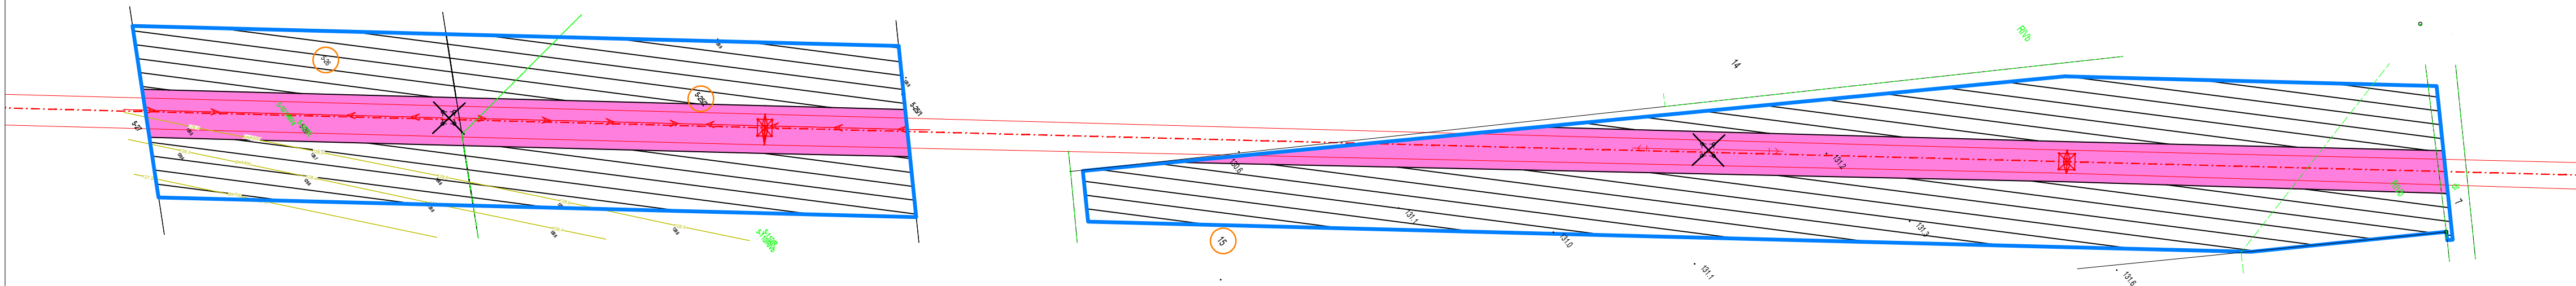

NAZWA INWESTYCJI:
"PRZEBUDOWA LINII ELEKTROENERGETYCZNEJ WN 110 kV RELACJI ADAMÓW - ŻUKI - KALISZ PIWONICE ODCINEK GPZ CEKÓW - GPZ KALISZ PIWONICE

TYTUŁ RYSUNKU:
OKREŚLENIE GRANIC TERENU OBJĘTEGO WNIOSEM O WYDANIE DECYZJI O USTALENIU LOKALIZACJI INWESTYCJI TOWARZYSZĄCEJ


SPORZĄDZONO NA PODKŁADZIE MAPY ZASADNICZEJ POZYSKANEJ Z PAŃSTWOWEGO ZASOBU GEOEZYJNEGO I KARTOGRAFICZNEGO, ZGODNIE Z LICENCJĄ:
1. GK.6642.987.2018_3007_CL1 - wydaną przez Starostę Kaliskiego,
2. WGK.6642.01.264.2018_3061_CL1 - wydaną przez Prezydenta Miasta Kalisza,
3. GK.6642.2869.2025_3007_CL2 - wydaną przez Starostę Kaliskiego,
4. GK.6642.2938.2025_3007_CL2 - wydaną przez Starostę Kaliskiego,
5. WGK.6642.750.2025_3061_CL2 - wydaną przez Prezydenta Miasta Kalisza,
6. KnPo2a.6311.473.2025_231 - wydaną przez Kolejowy Ośrodek Dokumentacji Geodezyjnej i Kartograficznej w Poznaniu

LEGENDA:

- oś projektowanej linii WN 110 kV
- skrajne przewody linii WN 110 kV
- oś demontowanej linii WN 110 kV
- projektowany słup WN 110 kV
- istniejący słup WN 110 kV
- demontowany słup WN 110 kV
- numer ewidencyjnej działki objętej wnioskiem

- obszar, w stosunku do którego Decyzja o Ustaleniu Lokalizacji Inwestycji Towarzyszącej w zakresie sieci przesyłowej ma wywołać skutek, o którym mowa w art. 22 ust. 1 i ust. 5 Ustawy (ograniczenie sposobu korzystania z nieruchomości na czas określony)
- obszar, w stosunku do którego Decyzja o Ustaleniu Lokalizacji Inwestycji Towarzyszącej w zakresie sieci przesyłowej ma wywołać skutek, o którym mowa w art. 22 ust. 1, 2 i 6 Ustawy (ograniczenie sposobu korzystania z nieruchomości następuje bez odszkodowania (grunty stanowiące pas drogowy drogi publicznej, obszar kolejowy lub pokryte wodami - ograniczenie sposobu korzystania z nieruchomości na czas nieokreślony) równocześnie objęty zakazem wykonywania nasadzeń lub utrzymywania drzew, krzewów lub innej roślinności, przekraczających wysokość 3 m, wynikający z art. 22 ust. 2 pkt 3 Ustawy)
- obszar, w stosunku do którego Decyzja o Ustaleniu Lokalizacji Inwestycji Towarzyszącej w zakresie sieci przesyłowej ma wywołać skutek, o którym mowa w art. 22 ust. 1, 5 i 6 Ustawy, ograniczenie korzystania z nieruchomości następuje bez odszkodowania (grunty stanowiące pas drogi publicznej, obszar kolejowy lub pokryte wodami - ograniczenie sposobu korzystania z nieruchomości na czas określony)
- granice terenu objętego wnioskiem o wydanie Decyzji o Ustaleniu Lokalizacji Inwestycji Towarzyszącej

SCHEMAT UKŁADU ARKUSZY:

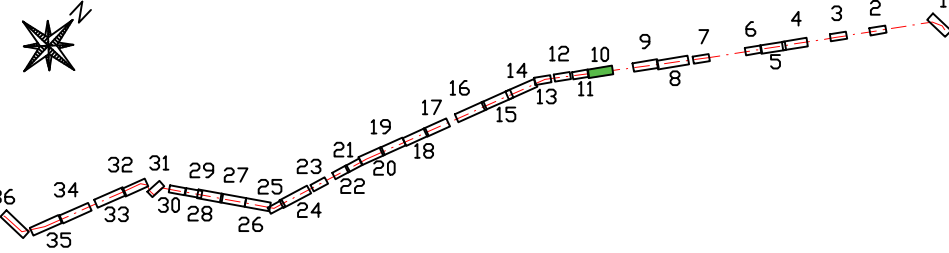


NAZWA INWESTYCJI:
"PRZEBUDOWA LINII ELEKTROENERGETYCZNEJ WN 110 kV RELACJI ADAMÓW - ŻUKI - KALISZ PIWONICE ODCINEK GPZ CEKÓW - GPZ KALISZ PIWONICE


TYTUŁ RYSUNKU:
OKREŚLENIE GRANIC TERENU OBJĘTEGO WNIOSEM O WYDANIE DECYZJI O USTALENIU LOKALIZACJI INWESTYCJI TOWARZYSZĄCEJ

SPORZĄDZONO NA PODKŁADZIE MAPY ZASADNICZEJ POZYSKANEJ Z PAŃSTWOWEGO ZASOBU GEOEZYJNEGO I KARTOGRAFICZNEGO, ZGODNIE Z LICENCJĄ:

1. GK.6642.987.2018_3007_CL1 - wydaną przez Starostę Kaliskiego,
2. WGK.6642.01.264.2018_3061_CL1 - wydaną przez Prezydenta Miasta Kalisza,
3. GK.6642.2869.2025_3007_CL2 - wydaną przez Starostę Kaliskiego,
4. GK.6642.2938.2025_3007_CL2 - wydaną przez Starostę Kaliskiego,
5. WGK.6642.750.2025_3061_CL2 - wydaną przez Prezydenta Miasta Kalisza,
6. KnPo2a.6311.473.2025_231 - wydaną przez Kolejowy Ośrodek Dokumentacji Geodezyjnej i Kartograficznej w Poznaniu

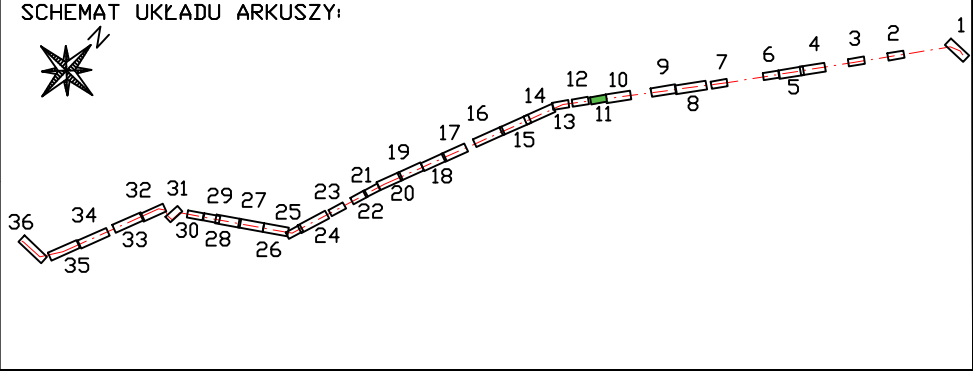

gmina: Ceków-Kolonia
obręb: Kamień

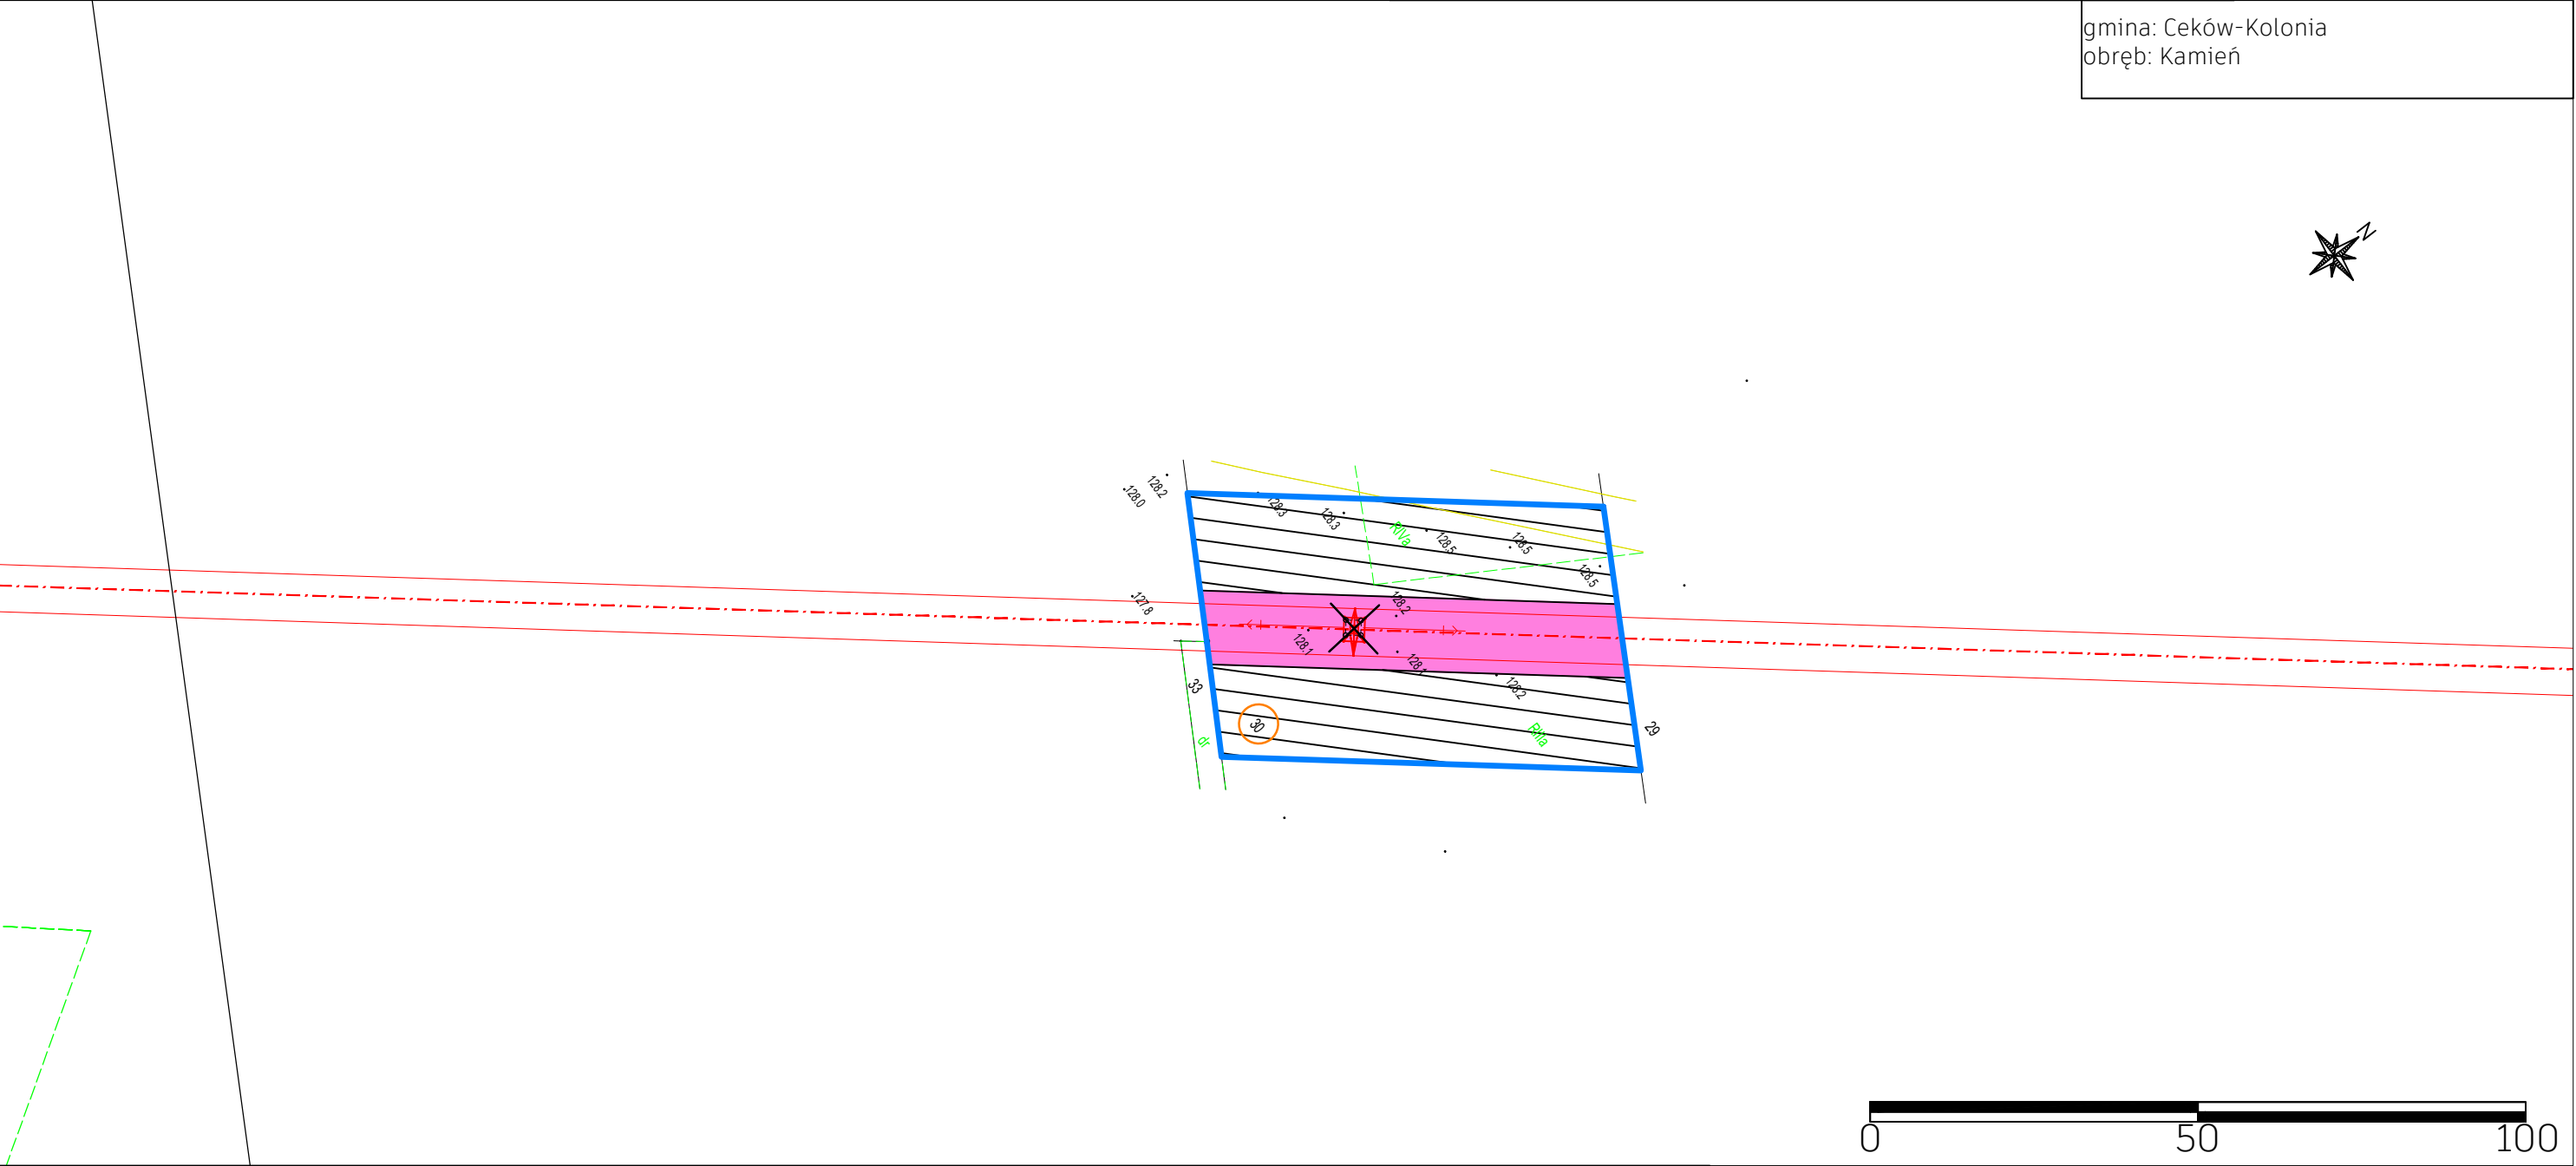

LEGENDA:

oś projektowanej linii WN 110 kV

skrajne przewody linii WN 110 kV

oś demontowanej linii WN 110 kV

projektowany słup WN 110 kV

istniejący słup WN 110 kV

demontowany słup WN 110 kV

numer ewidencyjnej działki objętej wnioskiem

obszar, w stosunku do którego Decyzja o Ustaleniu Lokalizacji Inwestycji Towarzyszącej w zakresie sieci przesyłowej ma wywołać skutek o którym mowa w art. 22 ust. 1 Ustawy (ograniczenie nieruchomości na czas nieokreślony, równocześnie objęty zakazem wykonania nasadzeń lub utrzymywania drzew, krzewów lub innej roślinności przekraczających wysokość 3 m, wynikający z art. 22 ust. 2 pkt 3 Ustawy

obszar, w stosunku do którego Decyzja o Ustaleniu Lokalizacji Inwestycji Towarzyszącej w zakresie sieci przesyłowej ma wywołać skutek, o którym mowa w art. 22 ust. 1 i ust. 5 Ustawy (ograniczenie sposobu korzystania z nieruchomości na czas określony)

obszar, w stosunku do którego Decyzja o Ustaleniu Lokalizacji Inwestycji Towarzyszącej w zakresie sieci przesyłowej ma wywołać skutek, o którym mowa w art. 22 ust. 1, 2 i 6 Ustawy (ograniczenie sposobu korzystania z nieruchomości następuje bez odszkodowania (grunty stanowiące pas drogowy drogi publicznej, obszar kolejowy lub pokryte wodami - ograniczenie sposobu korzystania z nieruchomości na czas nieokreślony) równocześnie objęty zakazem wykonywania nasadzeń lub utrzymywania drzew, krzewów lub innej roślinności, przekraczających wysokość 3 m, wynikający z art. 22 ust. 2 pkt 3 Ustawy

obszar, w stosunku do którego Decyzja o Ustaleniu Lokalizacji Inwestycji Towarzyszącej w zakresie sieci przesyłowej ma wywołać skutek, o którym mowa w art. 22 ust. 1, 5 i 6 Ustawy, ograniczenie korzystania z nieruchomości następuje bez odszkodowania (grunty stanowiące pas drogi publicznej, obszar kolejowy lub pokryte wodami - ograniczenie sposobu korzystania z nieruchomości na czas określony)


granice terenu objętego wnioskiem o wydanie Decyzji o Ustaleniu Lokalizacji Inwestycji Towarzyszącej

NAZWA INWESTYCJI:
"PRZEBUDOWA LINII ELEKTROENERGETYCZNEJ WN 110 kV RELACJI ADAMÓW - ŻUKI - KALISZ PIWONICE ODCINEK GPZ CEKÓW - GPZ KALISZ PIWONICE


TYTUŁ RYSUNKU:
OKREŚLENIE GRANIC TERENU OBJĘTEGO WNIOSEM O WYDANIE DECYZJI O USTALENIU LOKALIZACJI INWESTYCJI TOWARZYSZĄCEJ

- SPORZĄDZONO NA PODKŁADZIE MAPY ZASADNICZEJ POZYSKANEJ Z PAŃSTWOWEGO ZASOBU GEOEZYJNEGO I KARTOGRAFICZNEGO, ZGODNIE Z LICENCJĄ:
1. GK.6642.987.2018_3007_CL1 - wydaną przez Starostę Kaliskiego,
 2. WGK.6642.01.264.2018_3061_CL1 - wydaną przez Prezydenta Miasta Kalisza,
 3. GK.6642.2869.2025_3007_CL2 - wydaną przez Starostę Kaliskiego,
 4. GK.6642.2938.2025_3007_CL2 - wydaną przez Starostę Kaliskiego,
 5. WGK.6642.750.2025_3061_CL2 - wydaną przez Prezydenta Miasta Kalisza,
 6. KnPo2a.6311.473.2025_231 - wydaną przez Kolejowy Ośrodek Dokumentacji Geodezyjnej i Kartograficznej w Poznaniu

SCHEMAT UKŁADU ARKUSZY:

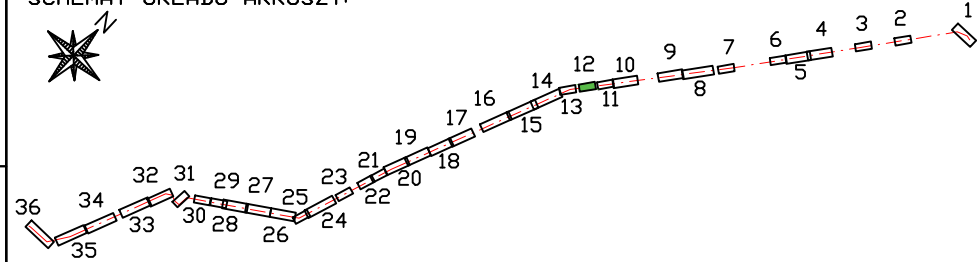

gmina: Ceków-Kolonia
obręb: Kamień

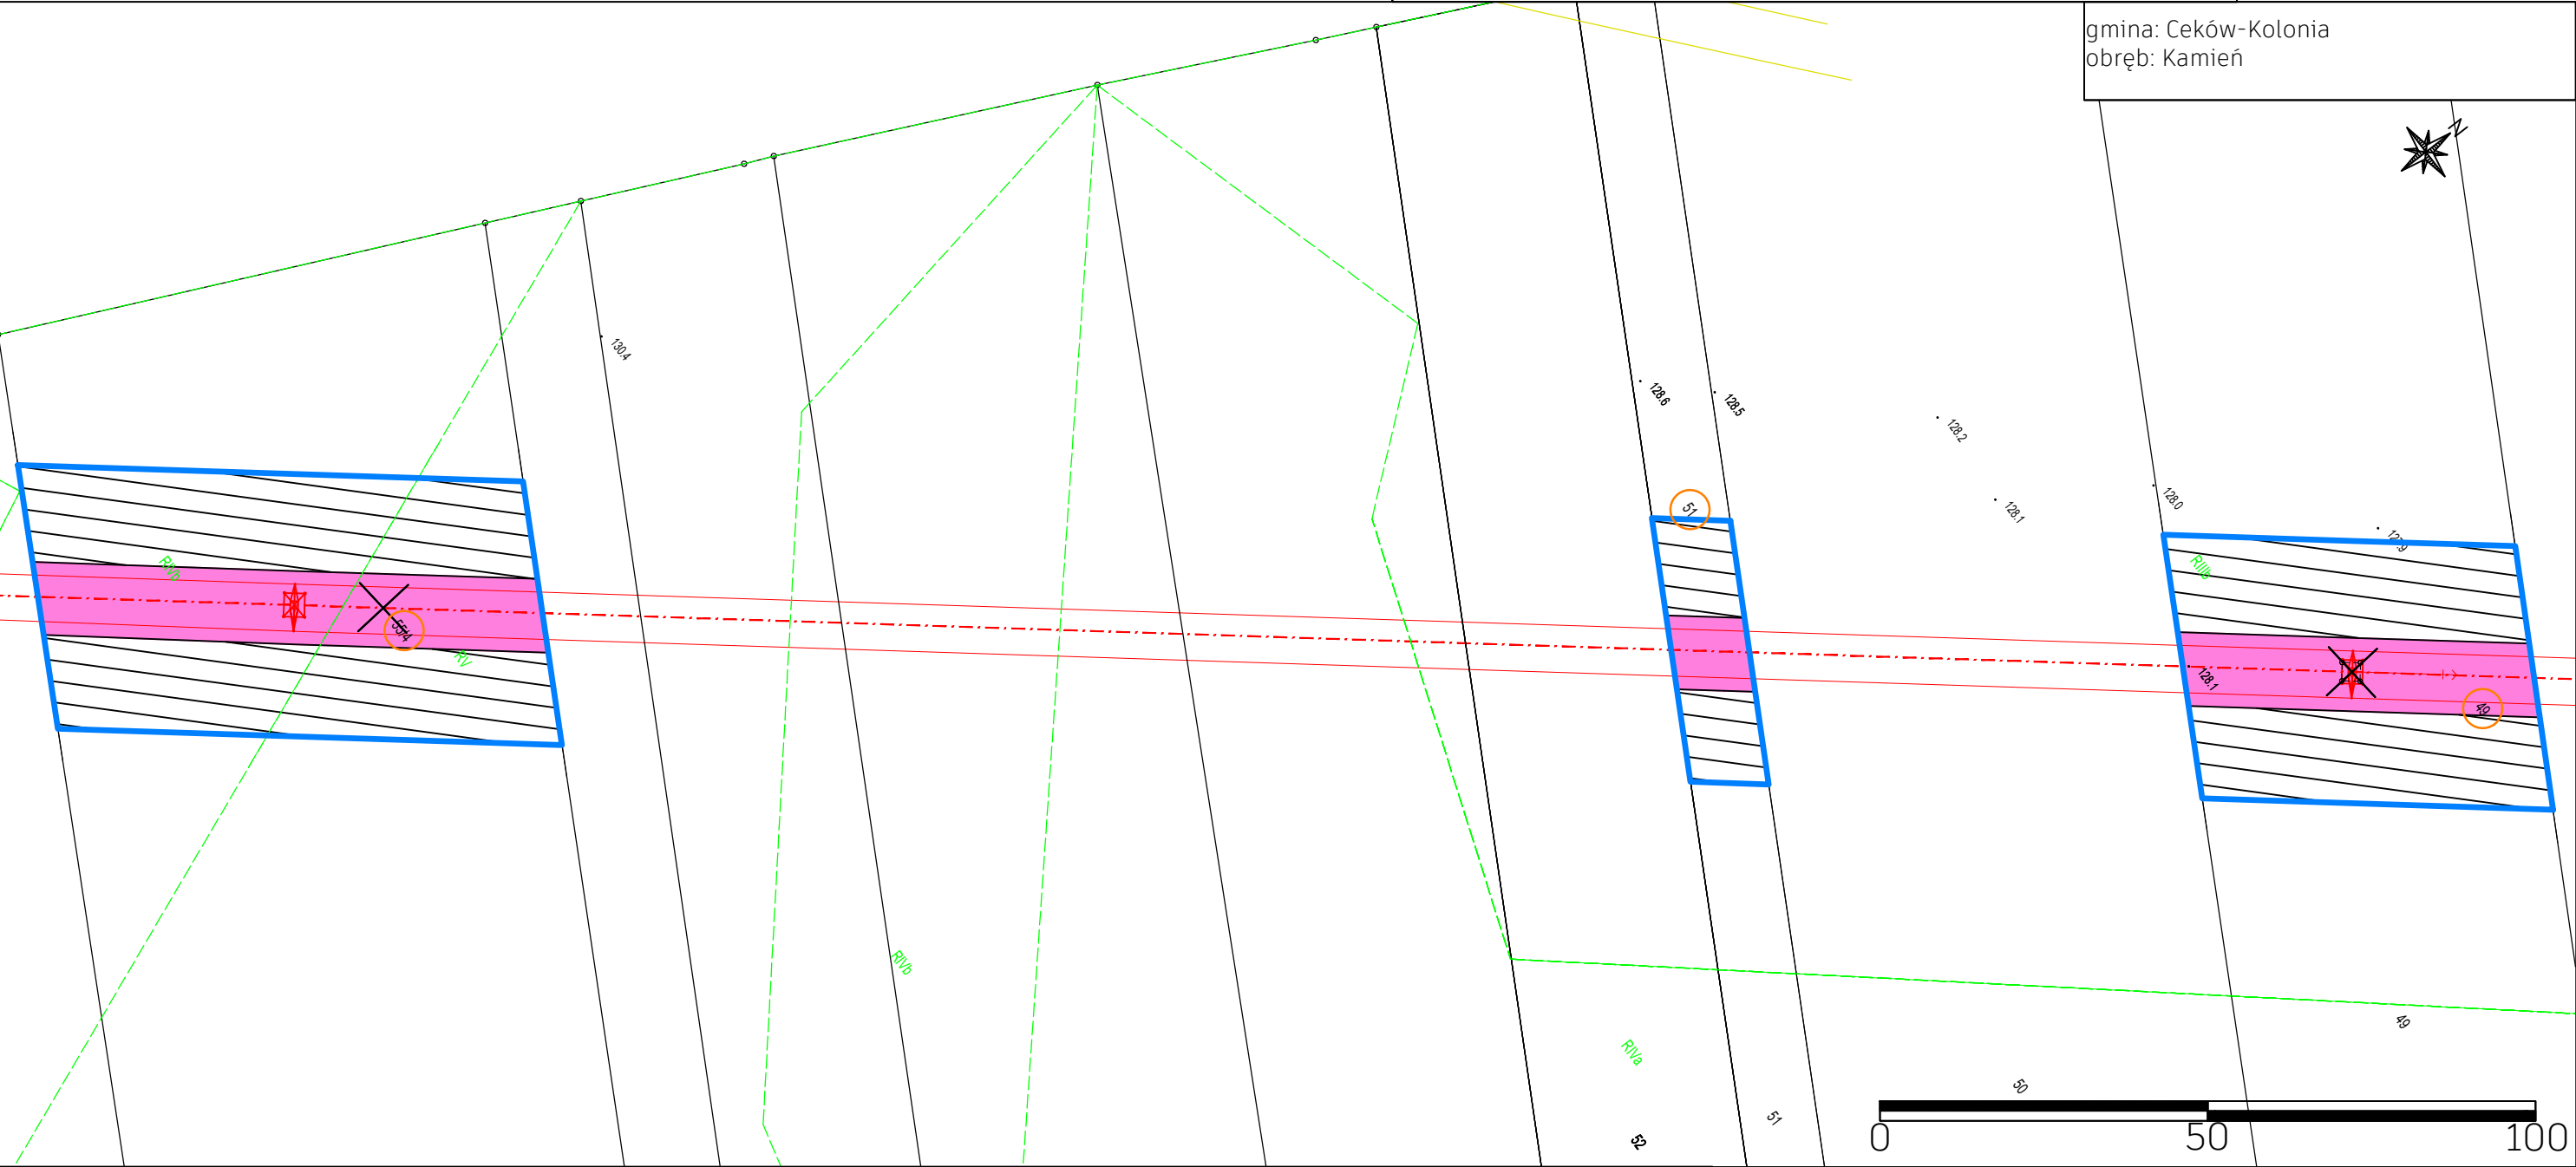

LEGENDA:

- oś projektowanej linii WN 110 kV
- skrajne przewody linii WN 110 kV
- oś demontowanej linii WN 110 kV
- projektowany słup WN 110 kV
- istniejący słup WN 110 kV
- demontowany słup WN 110 kV
- numer ewidencyjnej działki objętej wnioskiem


- obszar, w stosunku do którego Decyzja o Ustaleniu Lokalizacji Inwestycji Towarzyszącej w zakresie sieci przesyłowej ma wywołać skutek o którym mowa w art. 22 ust. 1 Ustawy (ograniczenie nieruchomości na czas nieokreślony, równocześnie objęty zakazem wykonania nasadzeń lub utrzymywania drzew, krzewów lub innej roślinności przekraczających wysokość 3 m, wynikający z art. 22 ust. 2 pkt 3 Ustawy)
- obszar, w stosunku do którego Decyzja o Ustaleniu Lokalizacji Inwestycji Towarzyszącej w zakresie sieci przesyłowej ma wywołać skutek, o którym mowa w art. 22 ust. 1 i ust. 5 Ustawy (ograniczenie sposobu korzystania z nieruchomości na czas określony)
- obszar, w stosunku do którego Decyzja o Ustaleniu Lokalizacji Inwestycji Towarzyszącej w zakresie sieci przesyłowej ma wywołać skutek, o którym mowa w art. 22 ust. 1, 2 i 6 Ustawy (ograniczenie sposobu korzystania z nieruchomości następuje bez odszkodowania (grunty stanowiące pas drogowy drogi publicznej, obszar kolejowy lub pokryte wodami - ograniczenie sposobu korzystania z nieruchomości na czas nieokreślony) równocześnie objęty zakazem wykonywania nasadzeń lub utrzymywania drzew, krzewów lub innej roślinności, przekraczających wysokość 3 m, wynikający z art. 22 ust. 2 pkt 3 Ustawy)
- obszar, w stosunku do którego Decyzja o Ustaleniu Lokalizacji Inwestycji Towarzyszącej w zakresie sieci przesyłowej ma wywołać skutek, o którym mowa w art. 22 ust. 1, 5 i 6 Ustawy, ograniczenie korzystania z nieruchomości następuje bez odszkodowania (grunty stanowiące pas drogi publicznej, obszar kolejowy lub pokryte wodami - ograniczenie sposobu korzystania z nieruchomości na czas określony)
- granice terenu objętego wnioskiem o wydanie Decyzji o Ustaleniu Lokalizacji Inwestycji Towarzyszącej

NAZWA INWESTYCJI:
"PRZEBUDOWA LINII ELEKTROENERGETYCZNEJ WN 110 kV RELACJI ADAMÓW - ŻUKI - KALISZ PIWONICE ODCINEK GPZ CEKÓW - GPZ KALISZ PIWONICE


TYTUŁ RYSUNKU:
OKREŚLENIE GRANIC TERENU OBJĘTEGO WNIOSEM O WYDANIE DECYZJI O USTALENIU LOKALIZACJI INWESTYCJI TOWARZYSZĄCEJ

SPORZĄDZONO NA PODKŁADZIE MAPY ZASADNICZEJ POZYSKANEJ Z PAŃSTWOWEGO ZASOBU GEOEZYJNEGO I KARTOGRAFICZNEGO, ZGODNIE Z LICENCJĄ:

1. GK.6642.987.2018_3007_CL1 - wydaną przez Starostę Kaliskiego,
2. WGK.6642.01.264.2018_3061_CL1 - wydaną przez Prezydenta Miasta Kalisza,
3. GK.6642.2869.2025_3007_CL2 - wydaną przez Starostę Kaliskiego,
4. GK.6642.2938.2025_3007_CL2 - wydaną przez Starostę Kaliskiego,
5. WGK.6642.750.2025_3061_CL2 - wydaną przez Prezydenta Miasta Kalisza,
6. KnPo2a.6311.473.2025_231 - wydaną przez Kolejowy Ośrodek Dokumentacji Geodezyjnej i Kartograficznej w Poznaniu

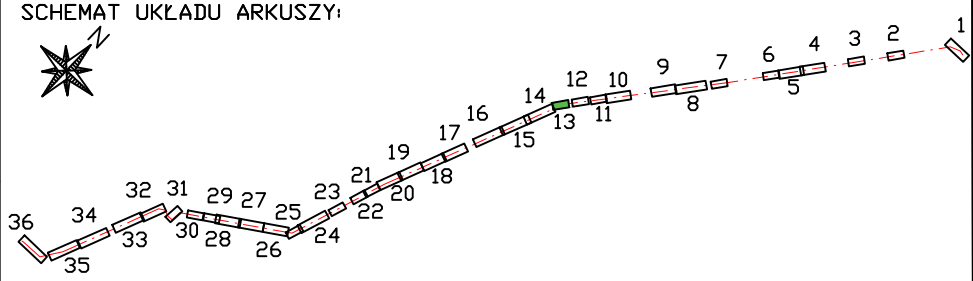

gmina: Ceków-Kolonia, Żelazków
obręb: Kamień, Zborów

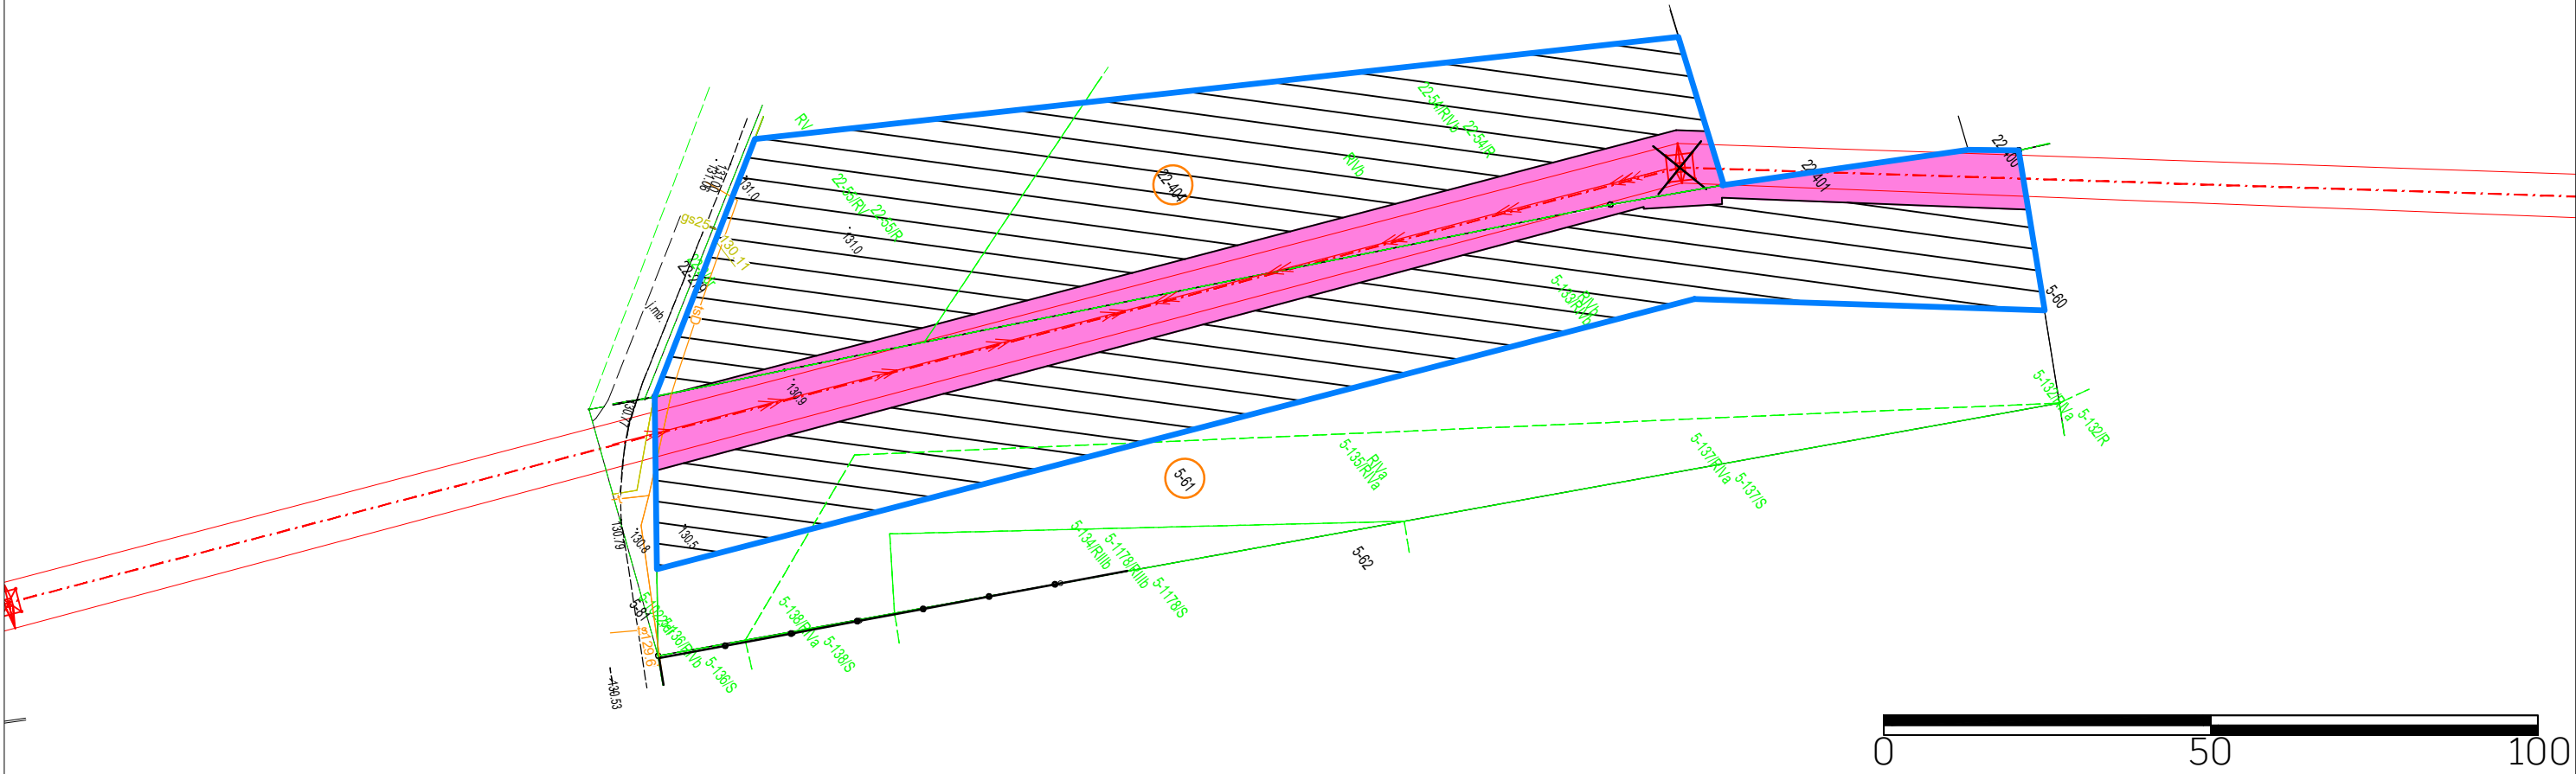


LEGENDA:

- oś projektowanej linii WN 110 kV
- skrajne przewody linii WN 110 kV
- oś demontowanej linii WN 110 kV
- projektowany słup WN 110 kV
- istniejący słup WN 110 kV
- demontowany słup WN 110 kV
- numer ewidencyjnej działki objętej wnioskiem

- obszar, w stosunku do którego Decyzja o Ustaleniu Lokalizacji Inwestycji Towarzyszącej w zakresie sieci przesyłowej ma wywołać skutek o którym mowa w art. 22 ust. 1 Ustawy (ograniczenie nieruchomości na czas nieokreślony, równocześnie objęty zakazem wykonania nasadzeń lub utrzymywania drzew, krzewów lub innej roślinności przekraczających wysokość 3 m, wynikający z art. 22 ust. 2 pkt 3 Ustawy)
- obszar, w stosunku do którego Decyzja o Ustaleniu Lokalizacji Inwestycji Towarzyszącej w zakresie sieci przesyłowej ma wywołać skutek, o którym mowa w art. 22 ust. 1 i ust. 5 Ustawy (ograniczenie sposobu korzystania z nieruchomości na czas określony)
- obszar, w stosunku do którego Decyzja o Ustaleniu Lokalizacji Inwestycji Towarzyszącej w zakresie sieci przesyłowej ma wywołać skutek, o którym mowa w art. 22 ust. 1, 2 i 6 Ustawy (ograniczenie sposobu korzystania z nieruchomości następuje bez odszkodowania (grunty stanowiące pas drogowy drogi publicznej, obszar kolejowy lub pokryte wodami - ograniczenie sposobu korzystania z nieruchomości na czas nieokreślony) równocześnie objęty zakazem wykonywania nasadzeń lub utrzymywania drzew, krzewów lub innej roślinności, przekraczających wysokość 3 m, wynikający z art. 22 ust. 2 pkt 3 Ustawy)
- obszar, w stosunku do którego Decyzja o Ustaleniu Lokalizacji Inwestycji Towarzyszącej w zakresie sieci przesyłowej ma wywołać skutek, o którym mowa w art. 22 ust. 1, 5 i 6 Ustawy, ograniczenie korzystania z nieruchomości następuje bez odszkodowania (grunty stanowiące pas drogi publicznej, obszar kolejowy lub pokryte wodami - ograniczenie sposobu korzystania z nieruchomości na czas określony)
- granice terenu objętego wnioskiem o wydanie Decyzji o Ustaleniu Lokalizacji Inwestycji Towarzyszącej

gmina: Ceków-Kolonia
obręb: Kamień

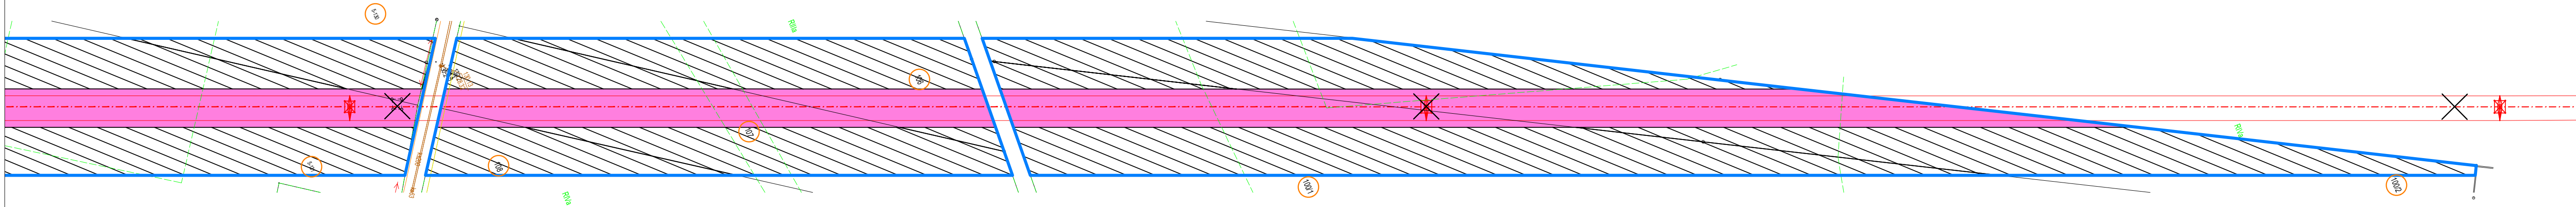

NAZWA INWESTYCJI:
"PRZEBUDOWA LINII ELEKTROENERGETYCZNEJ WN 110 kV RELACJI ADAMÓW - ŻUKI - KALISZ PIWONICE ODCINEK GPZ CEKÓW - GPZ KALISZ PIWONICE

TYTUŁ RYSUNKU:
OKREŚLENIE GRANIC TERENU OBJĘTEGO WNIOSEM O WYDANIE DECYZJI O USTALENIU LOKALIZACJI INWESTYCJI TOWARZYSZĄCEJ

SPORZĄDZONO NA PODKŁADZIE MAPY ZASADNICZEJ POZYSKANEJ Z PAŃSTWOWEGO ZASOBU GEOEZYJNEGO I KARTOGRAFICZNEGO, ZGODNIE Z LICENCJĄ:


1. GK.6642.987.2018_3007_CL1 - wydaną przez Starostę Kaliskiego,
2. WGK.6642.01.264.2018_3061_CL1 - wydaną przez Prezydenta Miasta Kalisza,
3. GK.6642.2869.2025_3007_CL2 - wydaną przez Starostę Kaliskiego,
4. GK.6642.2938.2025_3007_CL2 - wydaną przez Starostę Kaliskiego,
5. WGK.6642.750.2025_3061_CL2 - wydaną przez Prezydenta Miasta Kalisza,
6. KnPo2a.6311.473.2025_231 - wydaną przez Kolejowy Ośrodek Dokumentacji Geodezyjnej i Kartograficznej w Poznaniu


LEGENDA:

- oś projektowanej linii WN 110 kV
- skrajne przewody linii WN 110 kV
- oś demontowanej linii WN 110 kV
- projektowany słup WN 110 kV
- istniejący słup WN 110 kV
- demontowany słup WN 110 kV
- numer ewidencyjnej działki objętej wnioskiem

- obszar, w stosunku do którego Decyzja o Ustaleniu Lokalizacji Inwestycji Towarzyszącej w zakresie sieci przesyłowej ma wywołać skutek, o którym mowa w art. 22 ust. 1 i ust. 5 Ustawy (ograniczenie sposobu korzystania z nieruchomości na czas określony)
- obszar, w stosunku do którego Decyzja o Ustaleniu Lokalizacji Inwestycji Towarzyszącej w zakresie sieci przesyłowej ma wywołać skutek, o którym mowa w art. 22 ust. 1, 2 i 6 Ustawy (ograniczenie sposobu korzystania z nieruchomości następuje bez odszkodowania (grunty stanowiące pas drogowy drogi publicznej, obszar kolejowy lub pokryte wodami - ograniczenie sposobu korzystania z nieruchomości na czas nieokreślony) równocześnie objęty zakazem wykonywania nasadzeń lub utrzymywania drzew, krzewów lub innej roślinności, przekraczających wysokość 3 m, wynikający z art. 22 ust. 2 pkt 3 Ustawy)
- obszar, w stosunku do którego Decyzja o Ustaleniu Lokalizacji Inwestycji Towarzyszącej w zakresie sieci przesyłowej ma wywołać skutek, o którym mowa w art. 22 ust. 1, 5 i 6 Ustawy (ograniczenie korzystania z nieruchomości następuje bez odszkodowania (grunty stanowiące pas drogi publicznej, obszar kolejowy lub pokryte wodami - ograniczenie sposobu korzystania z nieruchomości na czas określony)
- granice terenu objętego wnioskiem o wydanie Decyzji o Ustaleniu Lokalizacji Inwestycji Towarzyszącej

SCHEMAT UKŁADU ARKUSZY:

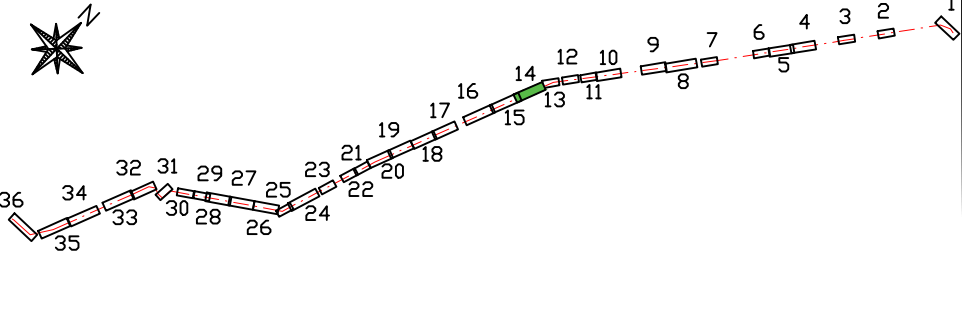

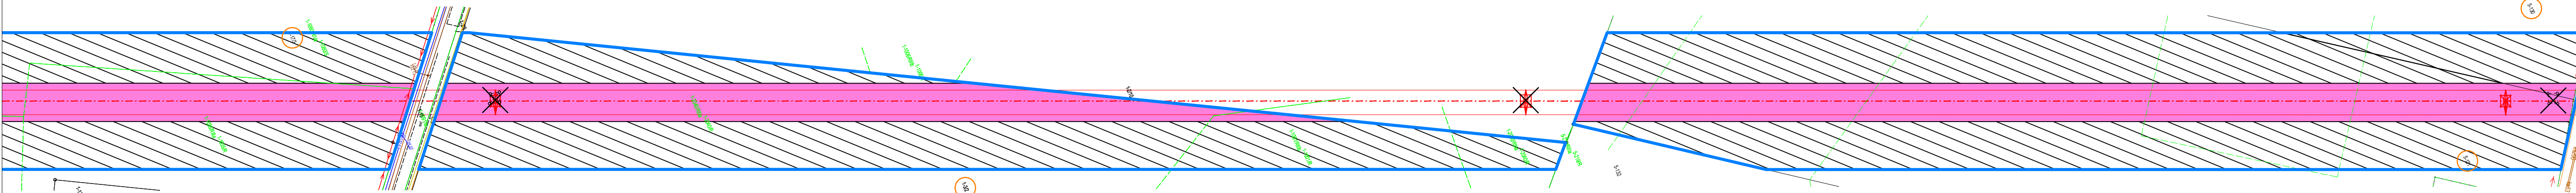

NAZWA INWESTYCJI:
"PRZEBUDOWA LINII ELEKTROENERGETYCZNEJ WN 110 kV RELACJI ADAMÓW - ŻUKI - KALISZ PIWONICE ODCINEK GPZ CEKÓW - GPZ KALISZ PIWONICE

TYTUŁ RYSUNKU:
OKREŚLENIE GRANIC TERENU OBJĘTEGO WNIOSEM O WYDANIE DECYZJI O USTALENIU LOKALIZACJI INWESTYCJI TOWARZYSZĄCEJ

SPORZĄDZONO NA PODKŁADZIE MAPY ZASADNICZEJ POZYSKANEJ Z PAŃSTWOWEGO ZASOBU GEOEZYJNEGO I KARTOGRAFICZNEGO, ZGODNIE Z LICENCJĄ:


- GK.6642.987.2018_3007_CL1 - wydaną przez Starostę Kaliskiego,
- WGK.6642.01.264.2018_3061_CL1 - wydaną przez Prezydenta Miasta Kalisza,
- GK.6642.2869.2025_3007_CL2 - wydaną przez Starostę Kaliskiego,
- GK.6642.2938.2025_3007_CL2 - wydaną przez Starostę Kaliskiego,
- WGK.6642.750.2025_3061_CL2 - wydaną przez Prezydenta Miasta Kalisza,
- KnPo2a.6311.473.2025_231 - wydaną przez Kolejowy Ośrodek Dokumentacji Geodezyjnej i Kartograficznej w Poznaniu

LEGENDA:


- oś projektowanej linii WN 110 kV
- skrajne przewody linii WN 110 kV
- oś demontowanej linii WN 110 kV
- projektowany słup WN 110 kV
- istniejący słup WN 110 kV
- demontowany słup WN 110 kV
- numer ewidencyjnej działki objętej wnioskiem

- obszar, w stosunku do którego Decyzja o Ustaleniu Lokalizacji Inwestycji Towarzyszącej w zakresie sieci przesyłowej ma wywołać skutek, o którym mowa w art. 22 ust. 1 i 5 Ustawy (ograniczenie sposobu korzystania z nieruchomości na czas określony)
- obszar, w stosunku do którego Decyzja o Ustaleniu Lokalizacji Inwestycji Towarzyszącej w zakresie sieci przesyłowej ma wywołać skutek, o którym mowa w art. 22 ust. 1, 2 i 6 Ustawy (ograniczenie sposobu korzystania z nieruchomości następuje bez odszkodowania (grunty stanowiące pas drogowy drogi publicznej, obszar kolejowy lub pokryte wodami - ograniczenie sposobu korzystania z nieruchomości na czas określony) równocześnie objęty zakazem wykonywania nasadzeń lub utrzymywania drzew, krzewów lub innej roślinności, przekraczających wysokość 3 m, wynikający z art. 22 ust. 2 pkt 3 Ustawy)
- obszar, w stosunku do którego Decyzja o Ustaleniu Lokalizacji Inwestycji Towarzyszącej w zakresie sieci przesyłowej ma wywołać skutek, o którym mowa w art. 22 ust. 1, 5 i 6 Ustawy (ograniczenie korzystania z nieruchomości następuje bez odszkodowania (grunty stanowiące pas drogi publicznej, obszar kolejowy lub pokryte wodami - ograniczenie sposobu korzystania z nieruchomości na czas określony)
- granice terenu objętego wnioskiem o wydanie Decyzji o Ustaleniu Lokalizacji Inwestycji Towarzyszącej

SCHEMAT UKŁADU ARKUSZY:

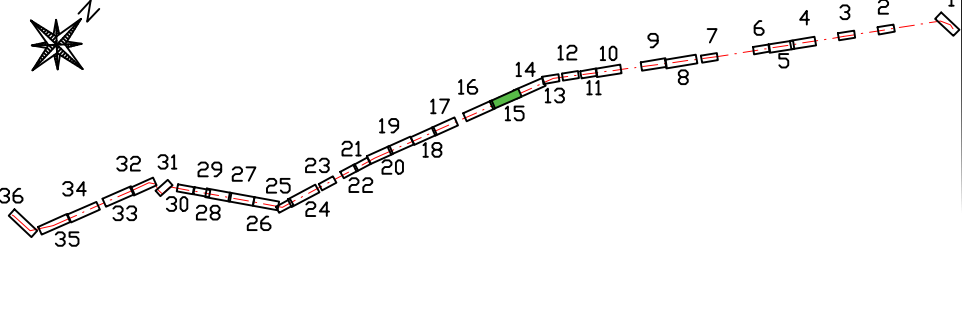

gmina: Ceków-Kolonia, Żelazków
obręb: Beznatka, Florentyna

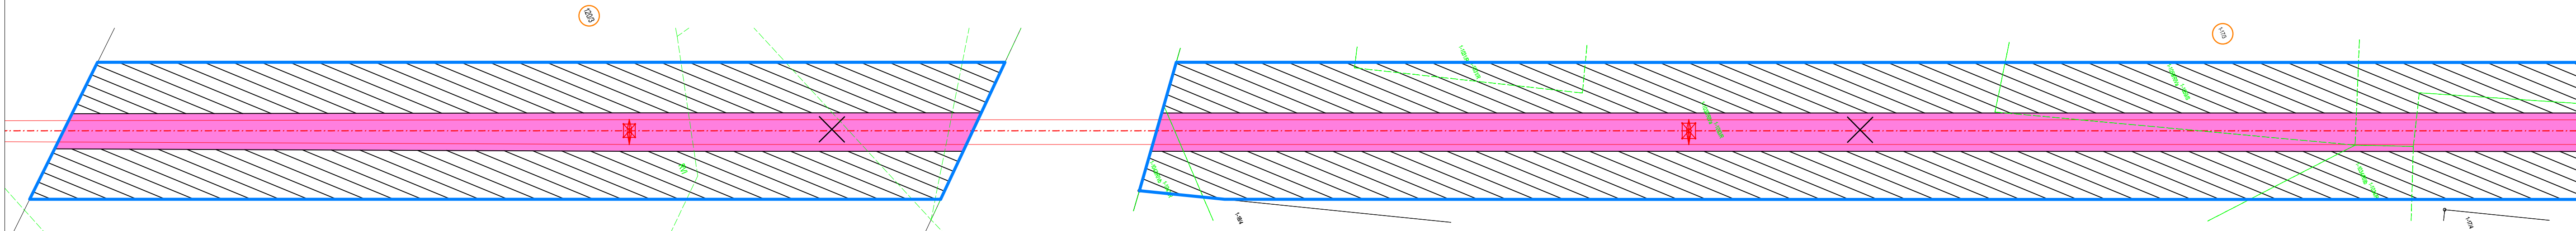

NAZWA INWESTYCJI:
"PRZEBUDOWA LINII ELEKTROENERGETYCZNEJ WN 110 kV RELACJI ADAMÓW - ŻUKI - KALISZ PIWONICE ODCINEK GPZ CEKÓW - GPZ KALISZ PIWONICE

TYTUŁ RYSUNKU:
OKREŚLENIE GRANIC TERENU OBJĘTEGO WNIOSEM O WYDANIE DECYZJI O USTALENIU LOKALIZACJI INWESTYCJI TOWARZYSZĄCEJ

SPORZĄDZONO NA PODKŁADZIE MAPY ZASADNICZEJ POZYSKANEJ Z PAŃSTWOWEGO ZASOBU GEOEZYJNEGO I KARTOGRAFICZNEGO, ZGODNIE Z LICENCJĄ:


- GK.6642.987.2018_3007_CL1 - wydaną przez Starostę Kaliskiego,
- WGK.6642.01.264.2018_3061_CL1 - wydaną przez Prezydenta Miasta Kalisza,
- GK.6642.2869.2025_3007_CL2 - wydaną przez Starostę Kaliskiego,
- GK.6642.2938.2025_3007_CL2 - wydaną przez Starostę Kaliskiego,
- WGK.6642.750.2025_3061_CL2 - wydaną przez Prezydenta Miasta Kalisza,
- KnPo2a.6311.473.2025_231 - wydaną przez Kolejowy Ośrodek Dokumentacji Geodezyjnej i Kartograficznej w Poznaniu

LEGENDA:


- oś projektowanej linii WN 110 kV
- skrajne przewody linii WN 110 kV
- oś demontowanej linii WN 110 kV
- projektowany słup WN 110 kV
- istniejący słup WN 110 kV
- demontowany słup WN 110 kV
- numer ewidencyjnej działki objętej wnioskiem

- obszar, w stosunku do którego Decyzja o Ustaleniu Lokalizacji Inwestycji Towarzyszącej w zakresie sieci przesyłowej ma wywołać skutek, o którym mowa w art. 22 ust. 1 i 5 Ustawy (ograniczenie sposobu korzystania z nieruchomości na czas określony)
- obszar, w stosunku do którego Decyzja o Ustaleniu Lokalizacji Inwestycji Towarzyszącej w zakresie sieci przesyłowej ma wywołać skutek, o którym mowa w art. 22 ust. 1, 2 i 6 Ustawy (ograniczenie sposobu korzystania z nieruchomości następuje bez odszkodowania (grunty stanowiące pas drogowy drogi publicznej, obszar kolejowy lub pokryte wodami - ograniczenie sposobu korzystania z nieruchomości na czas nieokreślony) równocześnie objęty zakazem wykonywania nasadzeń lub utrzymywania drzew, krzewów lub innej roślinności, przekraczających wysokość 3 m, wynikający z art. 22 ust. 2 pkt 3 Ustawy)
- obszar, w stosunku do którego Decyzja o Ustaleniu Lokalizacji Inwestycji Towarzyszącej w zakresie sieci przesyłowej ma wywołać skutek, o którym mowa w art. 22 ust. 1, 5 i 6 Ustawy, ograniczenie korzystania z nieruchomości następuje bez odszkodowania (grunty stanowiące pas drogi publicznej, obszar kolejowy lub pokryte wodami - ograniczenie sposobu korzystania z nieruchomości na czas określony)
- granice terenu objętego wnioskiem o wydanie Decyzji o Ustaleniu Lokalizacji Inwestycji Towarzyszącej

SCHEMAT UKŁADU ARKUSZY:

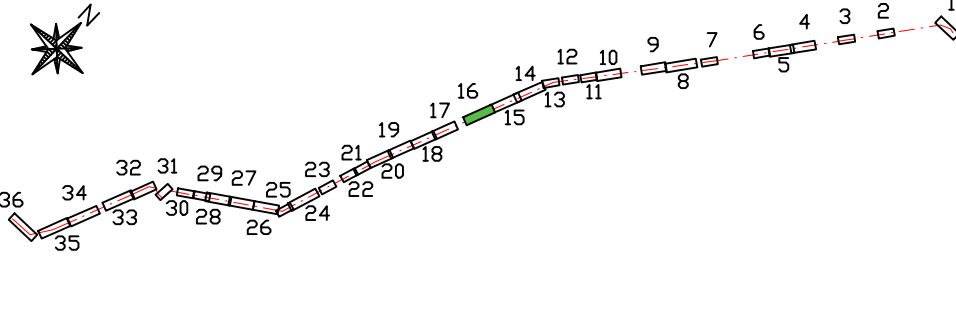

gmina: Żelazków
obręb: Dębe

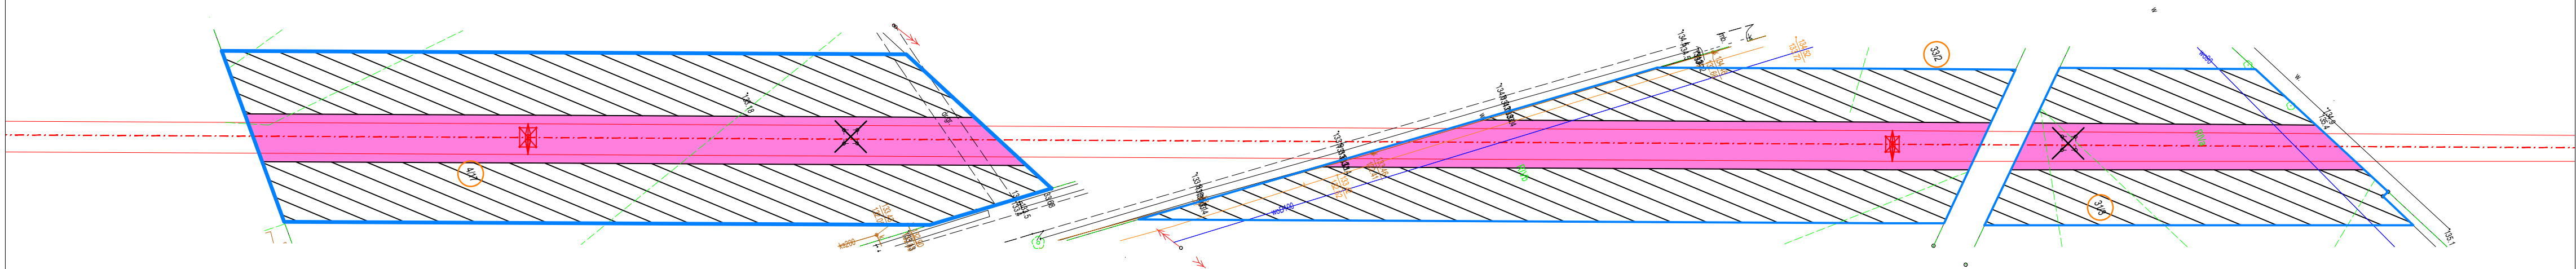

LEGENDA:

- oś projektowanej linii WN 110 kV
- skrajne przewody linii WN 110 kV
- oś demontowanej linii WN 110 kV
- projektowany słup WN 110 kV
- istniejący słup WN 110 kV
- demontowany słup WN 110 kV
- numer ewidencyjnej działki objętej wnioskiem

- obszar, w stosunku do którego Decyzja o Ustaleniu Lokalizacji Inwestycji Towarzystwającej w zakresie sieci przesyłowej ma wywołać skutek, o którym mowa w art. 22 ust. 1 Ustawy (ograniczenie nieruchomości na czas nieokreślony, równocześnie objęty zakazem wykonania nasadzeń lub utrzymywania drzew, krzewów lub innej roślinności przekraczających wysokość 3 m, wynikający z art. 22 ust. 2 pkt 3 Ustawy)
- obszar, w stosunku do którego Decyzja o Ustaleniu Lokalizacji Inwestycji Towarzystwającej w zakresie sieci przesyłowej ma wywołać skutek, o którym mowa w art. 22 ust. 1 i ust. 5 Ustawy (ograniczenie sposobu korzystania z nieruchomości na czas określony)
- obszar, w stosunku do którego Decyzja o Ustaleniu Lokalizacji Inwestycji Towarzystwającej w zakresie sieci przesyłowej ma wywołać skutek, o którym mowa w art. 22 ust. 1, 2 i 6 Ustawy (ograniczenie sposobu korzystania z nieruchomości następuje bez odszkodowania (grunty stanowiące pas drogowy drogi publicznej, obszar kolejowy lub pokryte wodami - ograniczenie sposobu korzystania z nieruchomości na czas nieokreślony) równocześnie objęty zakazem wykonywania nasadzeń lub utrzymywania drzew, krzewów lub innej roślinności, przekraczających wysokość 3 m, wynikający z art. 22 ust. 2 pkt 3 Ustawy)
- obszar, w stosunku do którego Decyzja o Ustaleniu Lokalizacji Inwestycji Towarzystwającej w zakresie sieci przesyłowej ma wywołać skutek, o którym mowa w art. 22 ust. 1, 5 i 6 Ustawy, ograniczenie korzystania z nieruchomości następuje bez odszkodowania (grunty stanowiące pas drogi publicznej, obszar kolejowy lub pokryte wodami - ograniczenie sposobu korzystania z nieruchomości na czas określony)
- granice terenu objętego wnioskiem o wydanie Decyzji o Ustaleniu Lokalizacji Inwestycji Towarzystwającej

NAZWA INWESTYCJI:

"PRZEBUDOWA LINII ELEKTROENERGETYCZNEJ WN 110 kV RELACJI ADAMÓW - ŻUKI - KALISZ PIWONICE ODCINEK GPZ CEKÓW - GPZ KALISZ PIWONICE


TYTUŁ RYSUNKU:


OKREŚLENIE GRANIC TERENU OBJĘTEGO WNIOSEM O WYDANIE DECYZJI O USTALENIU LOKALIZACJI INWESTYCJI TOWARZYSZĄCEJ

SPORZĄDZONO NA PODKŁADZIE MAPY ZASADNICZEJ POZYSKANEJ Z PAŃSTWOWEGO ZASOBU GEOEZYJNEGO I KARTOGRAFICZNEGO, ZGODNIE Z LICENCJĄ:

- GK.6642.987.2018_3007_CL1 - wydaną przez Starostę Kaliskiego,
- WGK.6642.01.264.2018_3061_CL1 - wydaną przez Prezydenta Miasta Kalisza,
- GK.6642.2869.2025_3007_CL2 - wydaną przez Starostę Kaliskiego,
- GK.6642.2938.2025_3007_CL2 - wydaną przez Starostę Kaliskiego,
- WGK.6642.750.2025_3061_CL2 - wydaną przez Prezydenta Miasta Kalisza,
- KnPo2a.6311.473.2025_231 - wydaną przez Kolejowy Ośrodek Dokumentacji Geodezyjnej i Kartograficznej w Poznaniu

SCHEMAT UKŁADU ARKUSZY:

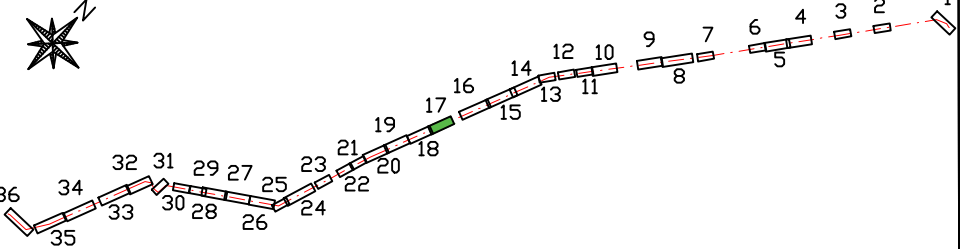

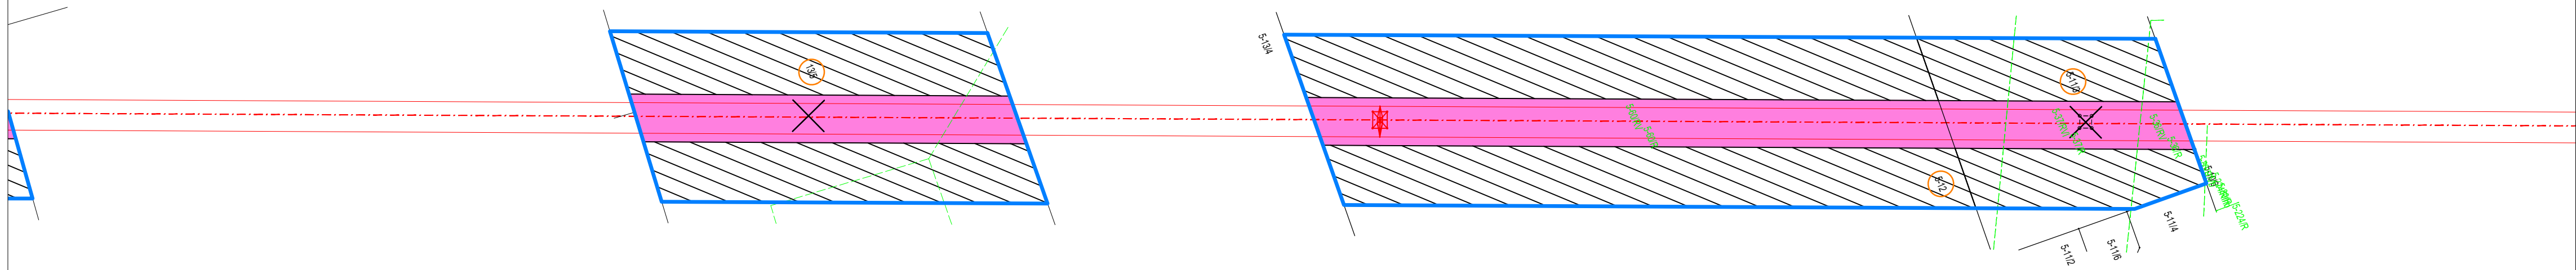


SPORZĄDZONO NA PODKŁADZIE MAPY ZASADNICZEJ POZYSKANEJ Z PAŃSTWOWEGO ZASOBU GEOEZYJNEGO I KARTOGRAFICZNEGO, ZGODNIE Z LICENCJĄ:

1. GK.6642.987.2018_3007_CL1 - wydaną przez Starostę Kaliskiego,
2. W GK.6642.01.264.2018_3061_CL1 - wydaną przez Prezydenta Miasta Kalisza,
3. GK.6642.2869.2025_3007_CL2 - wydaną przez Starostę Kaliskiego,
4. GK.6642.2938.2025_3007_CL2 - wydaną przez Starostę Kaliskiego,
5. W GK.6642.750.2025_3061_CL2 - wydaną przez Prezydenta Miasta Kalisza,
6. KnP02a.6311.473.2025_231 - wydaną przez Kolejowy Ośrodek Dokumentacji Geodezyjnej i Kartograficznej w Poznaniu

 oś projektowanej linii WN 110 kV
 skrajne przewody linii WN 110 kV
 oś demontowanej linii WN 110 kV
 projektowany stup WN 110 kV
 istniejący stup WN 110 kV
 demontowany stup WN 110 kV
 numer ewidencyjnej działki objętej wnioskiem

	obszar, w stosunku do którego Decyzja o Ustaleniu Lokalizacji Inwestycji Towarzystwa w zakresie sieci przesyłowej ma wywołać skutek, o którym mowa w art. 22 ust. 1 ustawy (ograniczenie nieruchomości na czas nieokreślony, równocześnie objęty zakazem wykonania nasadzeń lub utrzymywania drzew, krzewów lub innej roślinności przekraczających wysokość 3 m, wynikający z art. 22 ust. 2 pkt 3 Ustawy
	obszar, w stosunku do którego Decyzja o Ustaleniu Lokalizacji Inwestycji Towarzystwa w zakresie sieci przesyłowej ma wywołać skutek, o którym mowa w art. 22 ust. 1 i ust. 5 Ustawy (ograniczenie sposobu korzystania z nieruchomości na czas określony)
	obszar, w stosunku do którego Decyzja o Ustaleniu Lokalizacji Inwestycji Towarzystwa w zakresie sieci przesyłowej ma wywołać skutek, o którym mowa w art. 22 ust. 1, 2 i 6 Ustawy (ograniczenie sposobu korzystania z nieruchomości następuje bez odszkodowania (grunty stanowiące pas drogowy drogi publicznej, obszar kolejowy lub pokryte wodami - ograniczenie sposobu korzystania z nieruchomości na czas nieokreślony) równocześnie objęty zakazem wykonywania nasadzeń lub utrzymywania drzew, krzewów lub innej roślinności, przekraczających wysokość 3 m, wynikający z art. 22 ust. 2 pkt 3 Ustawy
	obszar, w stosunku do którego Decyzja o Ustaleniu Lokalizacji Inwestycji Towarzystwa w zakresie sieci przesyłowej ma wywołać skutek, o którym mowa w art. 22 ust. 1, 5 i 6 Ustawy, ograniczenie korzystania z nieruchomości następuje bez odszkodowania (grunty stanowiące pas drogi publicznej, obszar kolejowy lub pokryte wodami - ograniczenie sposobu korzystania z nieruchomości na czas określony)
	granice terenu objętego wnioskiem o wydanie Decyzji o Ustaleniu Lokalizacji Inwestycji Towarzystwa

gmina: Żelazków
obręb: Dębe

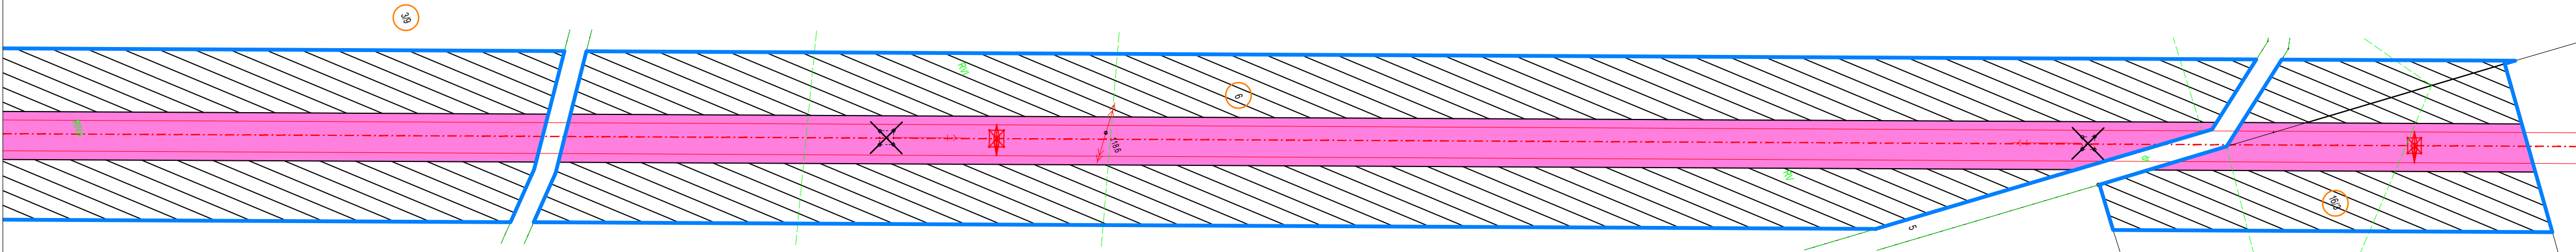

NAZWA INWESTYCJI:
"PRZEBUDOWA LINII ELEKTROENERGETYCZNEJ WN 110 kV RELACJI ADAMÓW - ŻUKI - KALISZ PIWONICE ODCINEK GPZ CEKÓW - GPZ KALISZ PIWONICE

TYTUŁ RYSUNKU:
OKREŚLENIE GRANIC TERENU OBJĘTEGO WNIOSEM O WYDANIE DECYZJI O USTALENIU LOKALIZACJI INWESTYCJI TOWARZYSZĄCEJ


- SPORZĄDZONO NA PODKŁADZIE MAPY ZASADNICZEJ POZYSKANEJ Z PAŃSTWOWEGO ZASOBU GEOEZYJNEGO I KARTOGRAFICZNEGO, ZGODNIE Z LICENCJĄ:
- GK.6642.987.2018_3007_CL1 - wydaną przez Starostę Kaliskiego,
 - WGK.6642.01.264.2018_3061_CL1 - wydaną przez Prezydenta Miasta Kalisza,
 - GK.6642.2869.2025_3007_CL2 - wydaną przez Starostę Kaliskiego,
 - GK.6642.2938.2025_3007_CL2 - wydaną przez Starostę Kaliskiego,
 - WGK.6642.750.2025_3061_CL2 - wydaną przez Prezydenta Miasta Kalisza,
 - KnPo2a.6311.473.2025_231 - wydaną przez Kolejowy Ośrodek Dokumentacji Geodezyjnej i Kartograficznej w Poznaniu

LEGENDA:


- oś projektowanej linii WN 110 kV
- skrajne przewody linii WN 110 kV
- oś demontowanej linii WN 110 kV
- projektowany słup WN 110 kV
- istniejący słup WN 110 kV
- demontowany słup WN 110 kV
- numer ewidencyjnej działki objętej wnioskiem

- obszar, w stosunku do którego Decyzja o Ustaleniu Lokalizacji Inwestycji Towarzyszącej w zakresie sieci przesyłowej ma wywołać skutek, o którym mowa w art. 22 ust. 1 i ust. 5 Ustawy (ograniczenie sposobu korzystania z nieruchomości na czas określony)
- obszar, w stosunku do którego Decyzja o Ustaleniu Lokalizacji Inwestycji Towarzyszącej w zakresie sieci przesyłowej ma wywołać skutek, o którym mowa w art. 22 ust. 1, 2 i 6 Ustawy (ograniczenie sposobu korzystania z nieruchomości następuje bez odszkodowania (grunty stanowiące pas drogowy drogi publicznej, obszar kolejowy lub pokryte wodami - ograniczenie sposobu korzystania z nieruchomości na czas nieokreślony) równocześnie objęty zakazem wykonywania nasadzeń lub utrzymywania drzew, krzewów lub innej roślinności, przekraczających wysokość 3 m, wynikający z art. 22 ust. 2 pkt 3 Ustawy)
- obszar, w stosunku do którego Decyzja o Ustaleniu Lokalizacji Inwestycji Towarzyszącej w zakresie sieci przesyłowej ma wywołać skutek, o którym mowa w art. 22 ust. 1, 5 i 6 Ustawy, ograniczenie korzystania z nieruchomości następuje bez odszkodowania (grunty stanowiące pas drogi publicznej, obszar kolejowy lub pokryte wodami - ograniczenie sposobu korzystania z nieruchomości na czas określony)
- granice terenu objętego wnioskiem o wydanie Decyzji o Ustaleniu Lokalizacji Inwestycji Towarzyszącej

SCHEMAT UKŁADU ARKUSZY:

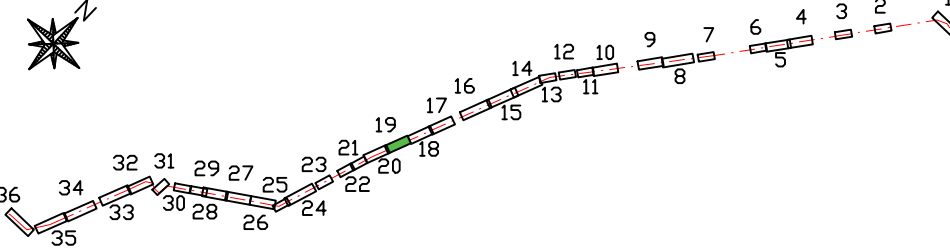

gmina: Żelazków
obręb: Dębe

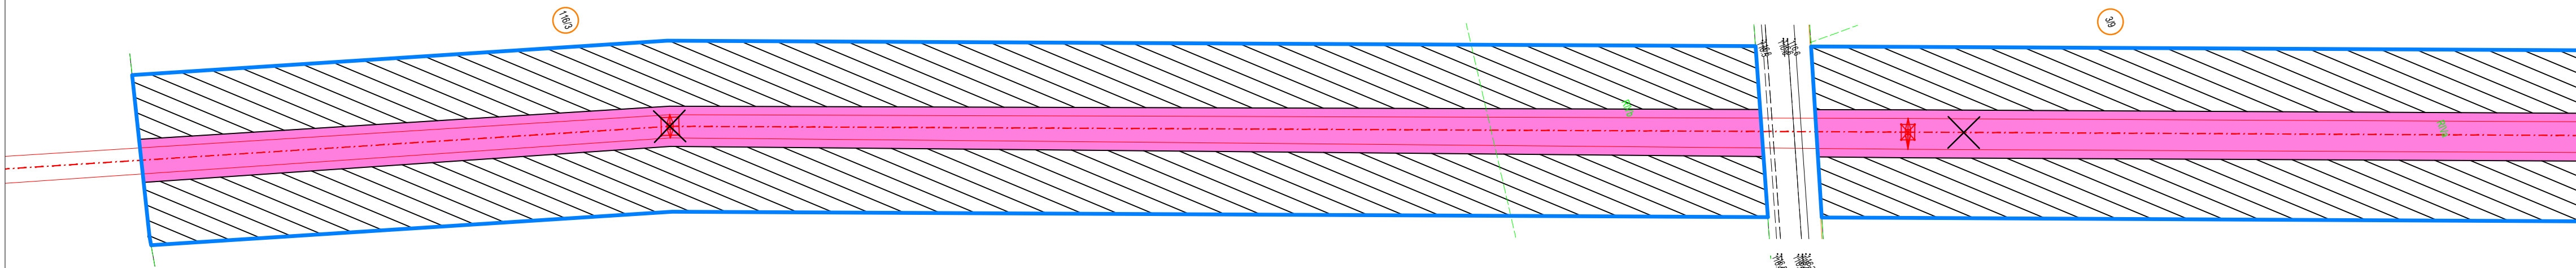

NAZWA INWESTYCJI:
"PRZEBUDOWA LINII ELEKTROENERGETYCZNEJ WN 110 kV RELACJI ADAMÓW - ŻUKI - KALISZ PIWONICE ODCINEK GPZ CEKÓW - GPZ KALISZ PIWONICE

TYTUŁ RYSUNKU:
OKREŚLENIE GRANIC TERENU OBJĘTEGO WNIOSEM O WYDANIE DECYZJI O USTALENIU LOKALIZACJI INWESTYCJI TOWARZYSZĄCEJ


- SPORZĄDZONO NA PODKŁADZIE MAPY ZASADNICZEJ POZYSKANEJ Z PAŃSTWOWEGO ZASOBU GEOEZYJNEGO I KARTOGRAFICZNEGO, ZGODNIE Z LICENCJĄ:
1. GK.6642.987.2018_3007_CL1 - wydaną przez Starostę Kaliskiego,
 2. WGK.6642.01.264.2018_3061_CL1 - wydaną przez Prezydenta Miasta Kalisza,
 3. GK.6642.2869.2025_3007_CL2 - wydaną przez Starostę Kaliskiego,
 4. GK.6642.2938.2025_3007_CL2 - wydaną przez Starostę Kaliskiego,
 5. WGK.6642.750.2025_3061_CL2 - wydaną przez Prezydenta Miasta Kalisza,
 6. KnPo2a.6311.473.2025_231 - wydaną przez Kolejowy Ośrodek Dokumentacji Geodezyjnej i Kartograficznej w Poznaniu

LEGENDA:

- oś projektowanej linii WN 110 kV
- skrajne przewody linii WN 110 kV
- oś demontowanej linii WN 110 kV
- projektowany słup WN 110 kV
- istniejący słup WN 110 kV
- demontowany słup WN 110 kV
- numer ewidencyjnej działki objętej wnioskiem

- obszar, w stosunku do którego Decyzja o Ustaleniu Lokalizacji Inwestycji Towarzyszącej w zakresie sieci przesyłowej ma wywołać skutek, o którym mowa w art. 22 ust. 1 i ust. 5 Ustawy (ograniczenie sposobu korzystania z nieruchomości na czas określony)
- obszar, w stosunku do którego Decyzja o Ustaleniu Lokalizacji Inwestycji Towarzyszącej w zakresie sieci przesyłowej ma wywołać skutek, o którym mowa w art. 22 ust. 1, 2 i 6 Ustawy (ograniczenie sposobu korzystania z nieruchomości następuje bez odszkodowania (grunty stanowiące pas drogowy drogi publicznej, obszar kolejowy lub pokryte wodami - ograniczenie sposobu korzystania z nieruchomości na czas nieokreślony) równocześnie objęty zakazem wykonywania nasadzeń lub utrzymywania drzew, krzewów lub innej roślinności, przekraczających wysokość 3 m, wynikający z art. 22 ust. 2 pkt 3 Ustawy
- obszar, w stosunku do którego Decyzja o Ustaleniu Lokalizacji Inwestycji Towarzyszącej w zakresie sieci przesyłowej ma wywołać skutek, o którym mowa w art. 22 ust. 1, 5 i 6 Ustawy, ograniczenie korzystania z nieruchomości następuje bez odszkodowania (grunty stanowiące pas drogi publicznej, obszar kolejowy lub pokryte wodami - ograniczenie sposobu korzystania z nieruchomości na czas określony)
- granice terenu objętego wnioskiem o wydanie Decyzji o Ustaleniu Lokalizacji Inwestycji Towarzyszącej

SCHEMAT UKŁADU ARKUSZY:

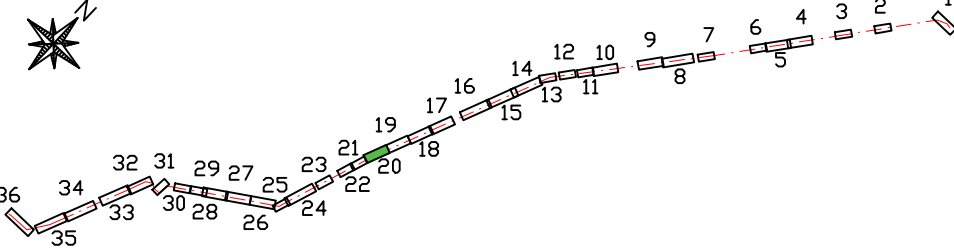


NAZWA INWESTYCJI:
"PRZEBUDOWA LINII ELEKTROENERGETYCZNEJ WN 110 kV RELACJI ADAMÓW - ŻUKI - KALISZ PIWONICE ODCINEK GPZ CEKÓW - GPZ KALISZ PIWONICE


TYTUŁ RYSUNKU:
OKREŚLENIE GRANIC TERENU OBJĘTEGO WNIOSKIEM O WYDANIE DECYZJI O USTALENIU LOKALIZACJI INWESTYCJI TOWARZYSZĄCEJ

- SPORZĄDZONO NA PODKŁADZIE MAPY ZASADNICZEJ POZYSKANEJ Z PAŃSTWOWEGO ZASOBU GEOEZYJNEGO I KARTOGRAFICZNEGO, ZGODNIE Z LICENCJĄ:
1. GK.6642.987.2018_3007_CL1 - wydaną przez Starostę Kaliskiego,
 2. WGK.6642.01.264.2018_3061_CL1 - wydaną przez Prezydenta Miasta Kalisza,
 3. GK.6642.2869.2025_3007_CL2 - wydaną przez Starostę Kaliskiego,
 4. GK.6642.2938.2025_3007_CL2 - wydaną przez Starostę Kaliskiego,
 5. WGK.6642.750.2025_3061_CL2 - wydaną przez Prezydenta Miasta Kalisza,
 6. KnPo2a.6311.473.2025_231 - wydaną przez Kolejowy Ośrodek Dokumentacji Geodezyjnej i Kartograficznej w Poznaniu

SCHEMAT UKŁADU ARKUSZY:

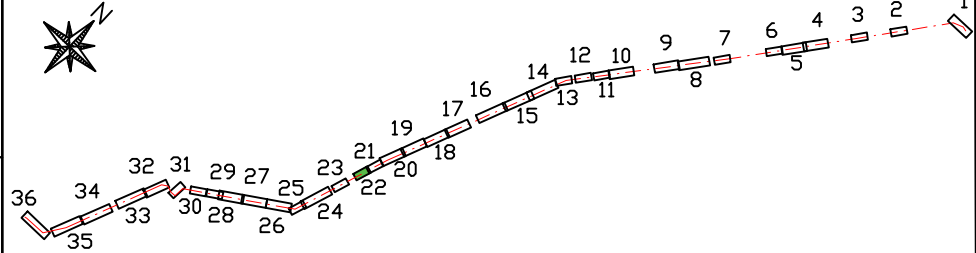

gmina: Żelazków
obręb: Dębe

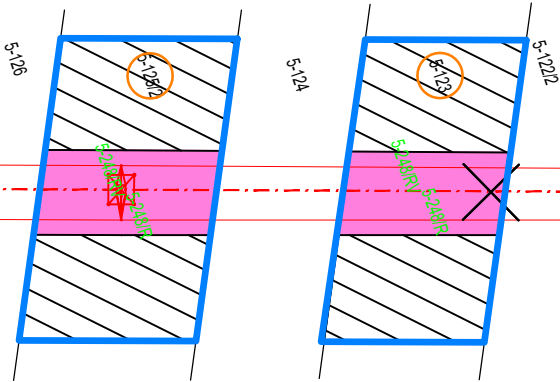

LEGENDA:

- oś projektowanej linii WN 110 kV
- skrajne przewody linii WN 110 kV
- oś demontowanej linii WN 110 kV
- projektowany słup WN 110 kV
- istniejący słup WN 110 kV
- demontowany słup WN 110 kV
- numer ewidencyjnej działki objętej wnioskiem


- obszar, w stosunku do którego Decyzja o Ustaleniu Lokalizacji Inwestycji Towarzyszącej w zakresie sieci przesyłowej ma wywołać skutek o którym mowa w art. 22 ust. 1 Ustawy (ograniczenie nieruchomości na czas nieokreślony, równocześnie objęty zakazem wykonania nasadzeń lub utrzymywania drzew, krzewów lub innej roślinności przekraczających wysokość 3 m, wynikający z art. 22 ust. 2 pkt 3 Ustawy)
- obszar, w stosunku do którego Decyzja o Ustaleniu Lokalizacji Inwestycji Towarzyszącej w zakresie sieci przesyłowej ma wywołać skutek, o którym mowa w art. 22 ust. 1 i ust. 5 Ustawy (ograniczenie sposobu korzystania z nieruchomości na czas określony)
- obszar, w stosunku do którego Decyzja o Ustaleniu Lokalizacji Inwestycji Towarzyszącej w zakresie sieci przesyłowej ma wywołać skutek, o którym mowa w art. 22 ust. 1, 2 i 6 Ustawy (ograniczenie sposobu korzystania z nieruchomości następuje bez odszkodowania (grunty stanowiące pas drogowy drogi publicznej, obszar kolejowy lub pokryte wodami - ograniczenie sposobu korzystania z nieruchomości na czas nieokreślony) równocześnie objęty zakazem wykonywania nasadzeń lub utrzymywania drzew, krzewów lub innej roślinności, przekraczających wysokość 3 m, wynikający z art. 22 ust. 2 pkt 3 Ustawy)
- obszar, w stosunku do którego Decyzja o Ustaleniu Lokalizacji Inwestycji Towarzyszącej w zakresie sieci przesyłowej ma wywołać skutek, o którym mowa w art. 22 ust. 1, 5 i 6 Ustawy, ograniczenie korzystania z nieruchomości następuje bez odszkodowania (grunty stanowiące pas drogi publicznej, obszar kolejowy lub pokryte wodami - ograniczenie sposobu korzystania z nieruchomości na czas określony)
- granice terenu objętego wnioskiem o wydanie Decyzji o Ustaleniu Lokalizacji Inwestycji Towarzyszącej

NAZWA INWESTYCJI:
"PRZEBUDOWA LINII ELEKTROENERGETYCZNEJ WN 110 kV RELACJI ADAMÓW - ŻUKI - KALISZ PIWONICE ODCINEK GPZ CEKÓW - GPZ KALISZ PIWONICE


TYTUŁ RYSUNKU:
OKREŚLENIE GRANIC TERENU OBJĘTEGO WNIOSEM O WYDANIE DECYZJI O USTALENIU LOKALIZACJI INWESTYCJI TOWARZYSZĄCEJ

- SPORZĄDZONO NA PODKŁADZIE MAPY ZASADNICZEJ POZYSKANEJ Z PAŃSTWOWEGO ZASOBU GEOEZYJNEGO I KARTOGRAFICZNEGO, ZGODNIE Z LICENCJĄ:
1. GK.6642.987.2018_3007_CL1 - wydaną przez Starostę Kaliskiego,
 2. WGK.6642.01.264.2018_3061_CL1 - wydaną przez Prezydenta Miasta Kalisza,
 3. GK.6642.2869.2025_3007_CL2 - wydaną przez Starostę Kaliskiego,
 4. GK.6642.2938.2025_3007_CL2 - wydaną przez Starostę Kaliskiego,
 5. WGK.6642.750.2025_3061_CL2 - wydaną przez Prezydenta Miasta Kalisza,
 6. KnPo2a.6311.473.2025_231 - wydaną przez Kolejowy Ośrodek Dokumentacji Geodezyjnej i Kartograficznej w Poznaniu

SCHEMAT UKŁADU ARKUSZY:

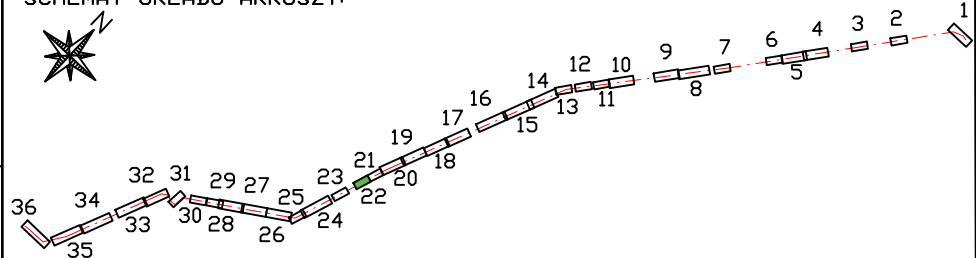

gmina: Żelazków
obręb: Dębe

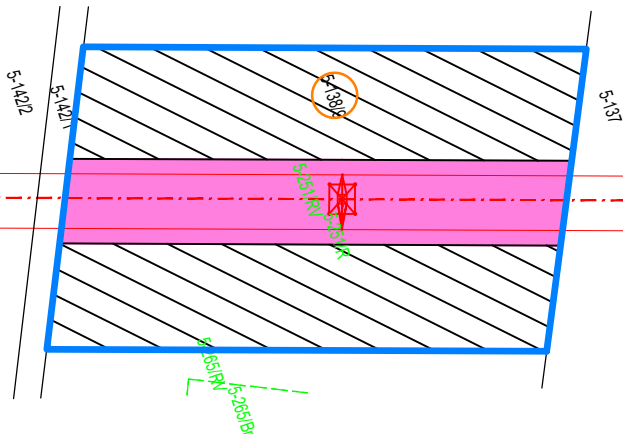


NAZWA INWESTYCJI:
"PRZEBUDOWA LINII ELEKTROENERGETYCZNEJ WN 110 kV RELACJI ADAMÓW - ŻUKI - KALISZ PIWONICE ODCINEK GPZ CEKÓW - GPZ KALISZ PIWONICE


TYTUŁ RYSUNKU:
OKREŚLENIE GRANIC TERENU OBJĘTEGO WNIOSKIEM O WYDANIE DECYZJI O USTALENIU LOKALIZACJI INWESTYCJI TOWARZYSZĄCEJ

- SPORZĄDZONO NA PODKŁADZIE MAPY ZASADNICZEJ POZYSKANEJ Z PAŃSTWOWEGO ZASOBU GEOEZYJNEGO I KARTOGRAFICZNEGO, ZGODNIE Z LICENCJĄ:
1. GK.6642.987.2018_3007_CL1 - wydaną przez Starostę Kaliskiego,
 2. WGK.6642.01.264.2018_3061_CL1 - wydaną przez Prezydenta Miasta Kalisza,
 3. GK.6642.2869.2025_3007_CL2 - wydaną przez Starostę Kaliskiego,
 4. GK.6642.2938.2025_3007_CL2 - wydaną przez Starostę Kaliskiego,
 5. WGK.6642.750.2025_3061_CL2 - wydaną przez Prezydenta Miasta Kalisza,
 6. KnPo2a.6311.473.2025_231 - wydaną przez Kolejowy Ośrodek Dokumentacji Geodezyjnej i Kartograficznej w Poznaniu

SCHEMAT UKŁADU ARKUSZY:

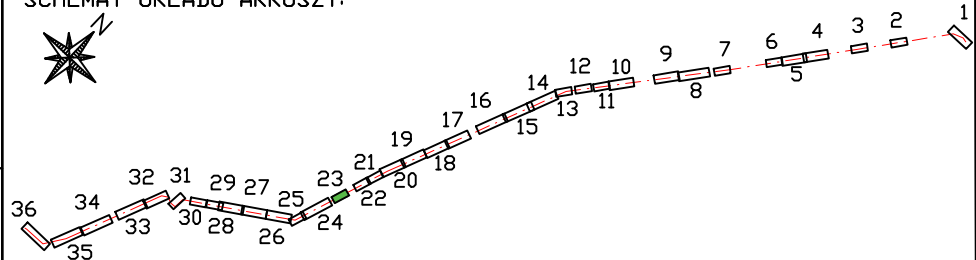


gmina: Żelazków
obręb: Dębe

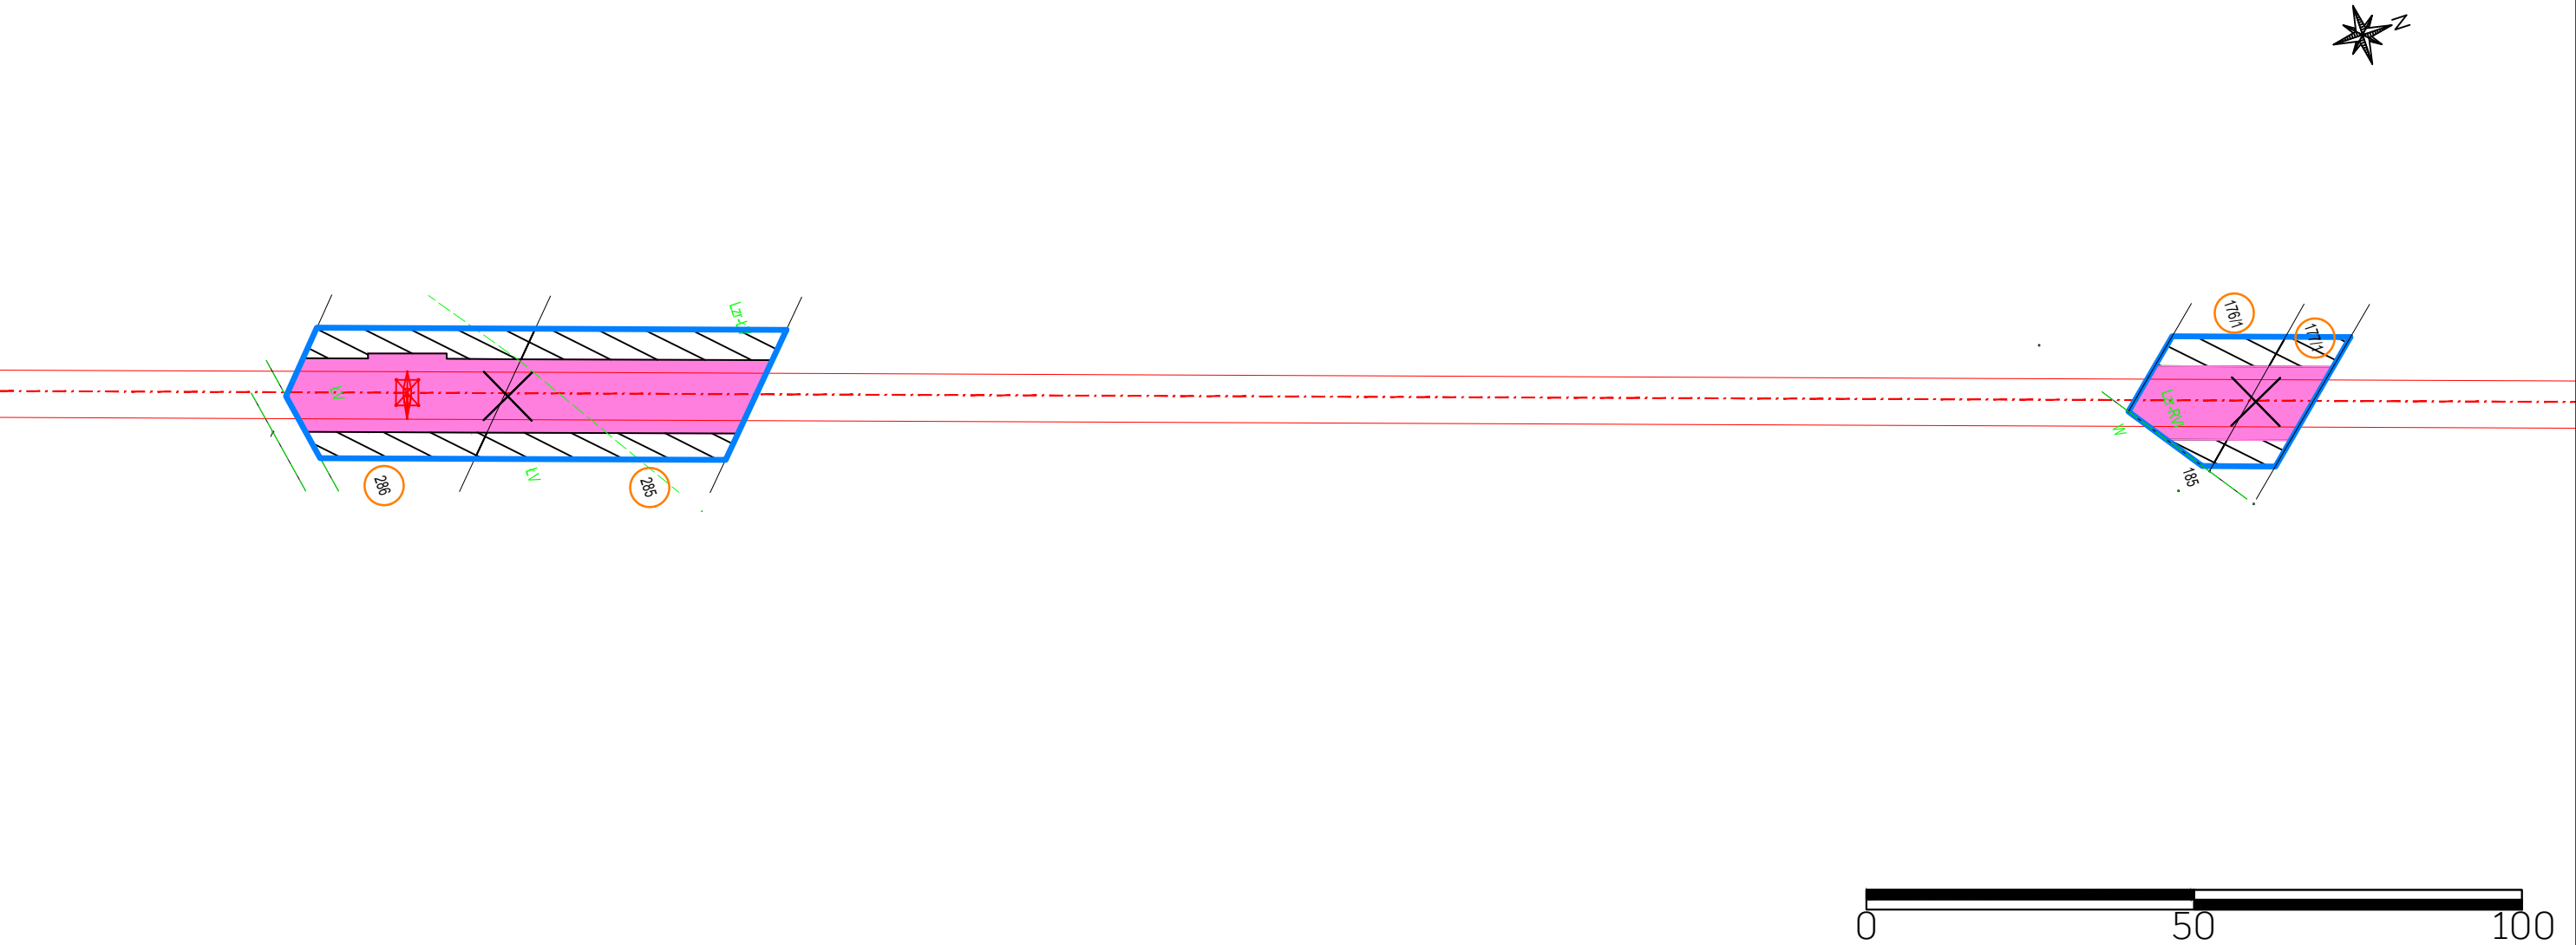

LEGENDA:

- oś projektowanej linii WN 110 kV
- skrajne przewody linii WN 110 kV
- oś demontowanej linii WN 110 kV
- projektowany słup WN 110 kV
- istniejący słup WN 110 kV
- demontowany słup WN 110 kV
- numer ewidencyjnej działki objętej wnioskiem

- obszar, w stosunku do którego Decyzja o Ustaleniu Lokalizacji Inwestycji Towarzyszącej w zakresie sieci przesyłowej ma wywołać skutek o którym mowa w art. 22 ust. 1 Ustawy (ograniczenie nieruchomości na czas nieokreślony, równocześnie objęty zakazem wykonania nasadzeń lub utrzymywania drzew, krzewów lub innej roślinności przekraczających wysokość 3 m, wynikający z art. 22 ust. 2 pkt 3 Ustawy)
- obszar, w stosunku do którego Decyzja o Ustaleniu Lokalizacji Inwestycji Towarzyszącej w zakresie sieci przesyłowej ma wywołać skutek, o którym mowa w art. 22 ust. 1 i ust. 5 Ustawy (ograniczenie sposobu korzystania z nieruchomości na czas określony)
- obszar, w stosunku do którego Decyzja o Ustaleniu Lokalizacji Inwestycji Towarzyszącej w zakresie sieci przesyłowej ma wywołać skutek, o którym mowa w art. 22 ust. 1, 2 i 6 Ustawy (ograniczenie sposobu korzystania z nieruchomości następuje bez odszkodowania (grunty stanowiące pas drogowy drogi publicznej, obszar kolejowy lub pokryte wodami - ograniczenie sposobu korzystania z nieruchomości na czas nieokreślony) równocześnie objęty zakazem wykonywania nasadzeń lub utrzymywania drzew, krzewów lub innej roślinności, przekraczających wysokość 3 m, wynikający z art. 22 ust. 2 pkt 3 Ustawy)
- obszar, w stosunku do którego Decyzja o Ustaleniu Lokalizacji Inwestycji Towarzyszącej w zakresie sieci przesyłowej ma wywołać skutek, o którym mowa w art. 22 ust. 1, 5 i 6 Ustawy, ograniczenie korzystania z nieruchomości następuje bez odszkodowania (grunty stanowiące pas drogi publicznej, obszar kolejowy lub pokryte wodami - ograniczenie sposobu korzystania z nieruchomości na czas określony)
- granice terenu objętego wnioskiem o wydanie Decyzji o Ustaleniu Lokalizacji Inwestycji Towarzyszącej

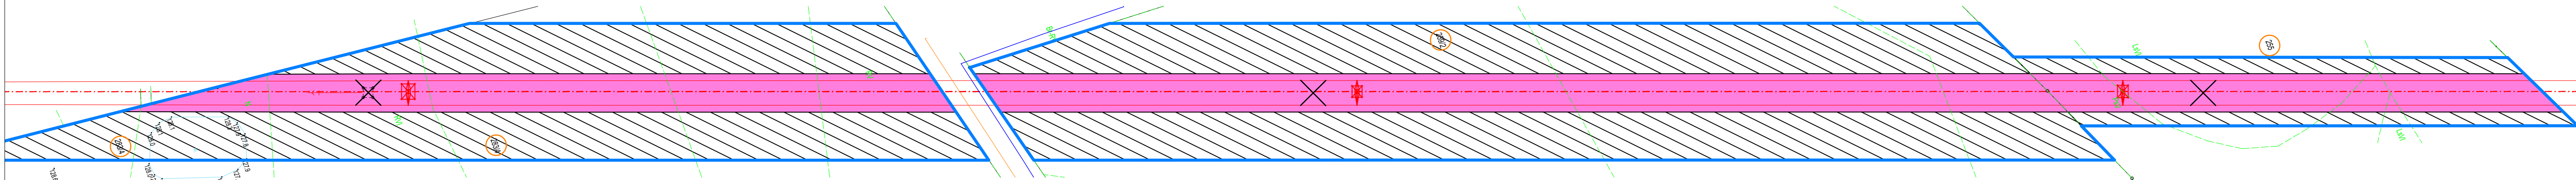

NAZWA INWESTYCJI:
"PRZEBUDOWA LINII ELEKTROENERGETYCZNEJ WN 110 kV RELACJI ADAMÓW - ŻUKI - KALISZ PIWONICE ODCINEK GPZ CEKÓW - GPZ KALISZ PIWONICE"

TYTUŁ RYSUNKU:
OKREŚLENIE GRANIC TERENU OBJĘTEGO WNIOSEM O WYDANIE DECYZJI O USTALENIU LOKALIZACJI INWESTYCJI TOWARZYSZĄCEJ

SPORZĄDZONO NA PODKŁADZIE MAPY ZASADNICZEJ POZYSKANEJ Z PAŃSTWOWEGO ZASOBU GEOEZYJNEGO I KARTOGRAFICZNEGO, ZGODNIE Z LICENCJĄ:


1. GK.6642.987.2018_3007_CL1 - wydaną przez Starostę Kaliskiego,
2. WGK.6642.01.264.2018_3061_CL1 - wydaną przez Prezydenta Miasta Kalisza,
3. GK.6642.2869.2025_3007_CL2 - wydaną przez Starostę Kaliskiego,
4. GK.6642.2938.2025_3007_CL2 - wydaną przez Starostę Kaliskiego,
5. WGK.6642.750.2025_3061_CL2 - wydaną przez Prezydenta Miasta Kalisza,
6. KnPo2a.6311.473.2025_231 - wydaną przez Kolejowy Ośrodek Dokumentacji Geodezyjnej i Kartograficznej w Poznaniu

LEGENDA:

- oś projektowanej linii WN 110 kV
- skrajne przewody linii WN 110 kV
- oś demontowanej linii WN 110 kV
- projektowany słup WN 110 kV
- istniejący słup WN 110 kV
- demontowany słup WN 110 kV
- numer ewidencyjnej działki objętej wnioskiem

- obszar, w stosunku do którego Decyzja o Ustaleniu Lokalizacji Inwestycji Towarzyszącej w zakresie sieci przesyłowej ma wywołać skutek o którym mowa w art. 22 ust. 1 i ust. 5 Ustawy (ograniczenie sposobu korzystania z nieruchomości na czas określony)
- obszar, w stosunku do którego Decyzja o Ustaleniu Lokalizacji Inwestycji Towarzyszącej w zakresie sieci przesyłowej ma wywołać skutek, o którym mowa w art. 22 ust. 1, 2 i 6 Ustawy (ograniczenie sposobu korzystania z nieruchomości następuje bez odszkodowania (grunty stanowiące pas drogowy drogi publicznej, obszar kolejowy lub pokryte wodami - ograniczenie sposobu korzystania z nieruchomości na czas nieokreślony) równocześnie objęty zakazem wykonywania nasadzeń lub utrzymywania drzew, krzewów lub innej roślinności, przekraczających wysokość 3 m, wynikający z art. 22 ust. 2 pkt 3 Ustawy)
- obszar, w stosunku do którego Decyzja o Ustaleniu Lokalizacji Inwestycji Towarzyszącej w zakresie sieci przesyłowej ma wywołać skutek, o którym mowa w art. 22 ust. 1, 5 i 6 Ustawy, ograniczenie korzystania z nieruchomości następuje bez odszkodowania (grunty stanowiące pas drogi publicznej, obszar kolejowy lub pokryte wodami - ograniczenie sposobu korzystania z nieruchomości na czas określony)
- granice terenu objętego wnioskiem o wydanie Decyzji o Ustaleniu Lokalizacji Inwestycji Towarzyszącej

SCHEMAT UKŁADU ARKUSZY:

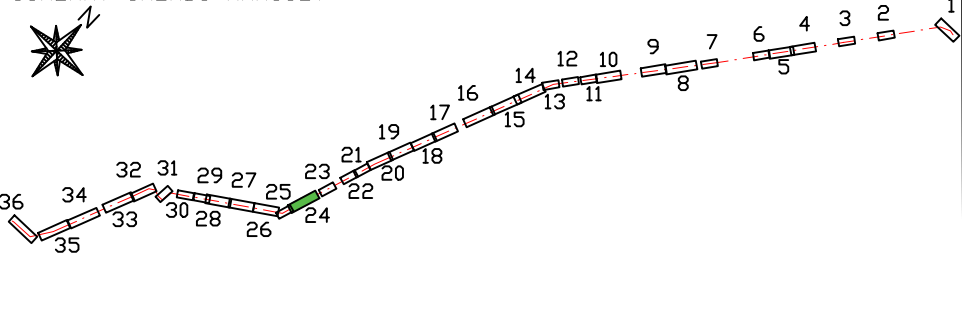


NAZWA INWESTYCJI:
"PRZEBUDOWA LINII ELEKTROENERGETYCZNEJ WN 110 kV RELACJI ADAMÓW - ŻUKI - KALISZ PIWONICE ODCINEK GPZ CEKÓW - GPZ KALISZ PIWONICE


TYTUŁ RYSUNKU:
OKREŚLENIE GRANIC TERENU OBJĘTEGO WNIOSEM O WYDANIE DECYZJI O USTALENIU LOKALIZACJI INWESTYCJI TOWARZYSZĄCEJ

SPORZĄDZONO NA PODKŁADZIE MAPY ZASADNICZEJ POZYSKANEJ Z PAŃSTWOWEGO ZASOBU GEOEZYJNEGO I KARTOGRAFICZNEGO, ZGODNIE Z LICENCJĄ:

1. GK.6642.987.2018_3007_CL1 - wydaną przez Starostę Kaliskiego,
2. WGK.6642.01.264.2018_3061_CL1 - wydaną przez Prezydenta Miasta Kalisza,
3. GK.6642.2869.2025_3007_CL2 - wydaną przez Starostę Kaliskiego,
4. GK.6642.2938.2025_3007_CL2 - wydaną przez Starostę Kaliskiego,
5. WGK.6642.750.2025_3061_CL2 - wydaną przez Prezydenta Miasta Kalisza,
6. KnPo2a.6311.473.2025_231 - wydaną przez Kolejowy Ośrodek Dokumentacji Geodezyjnej i Kartograficznej w Poznaniu

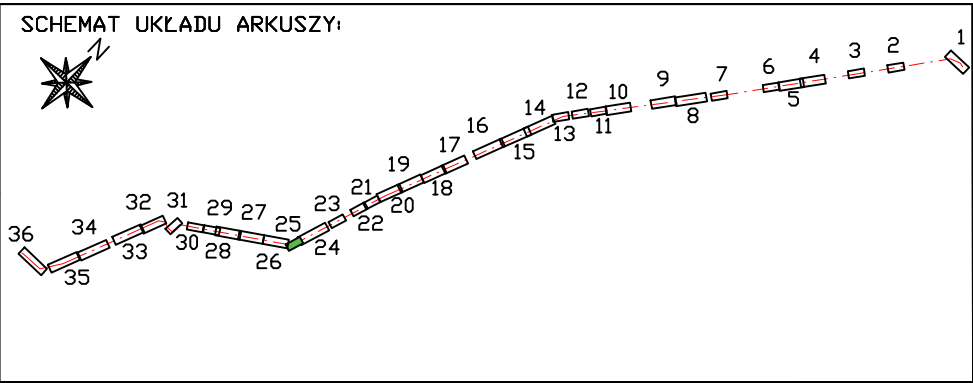

gmina: Opatówek
obręb: Rożdżały

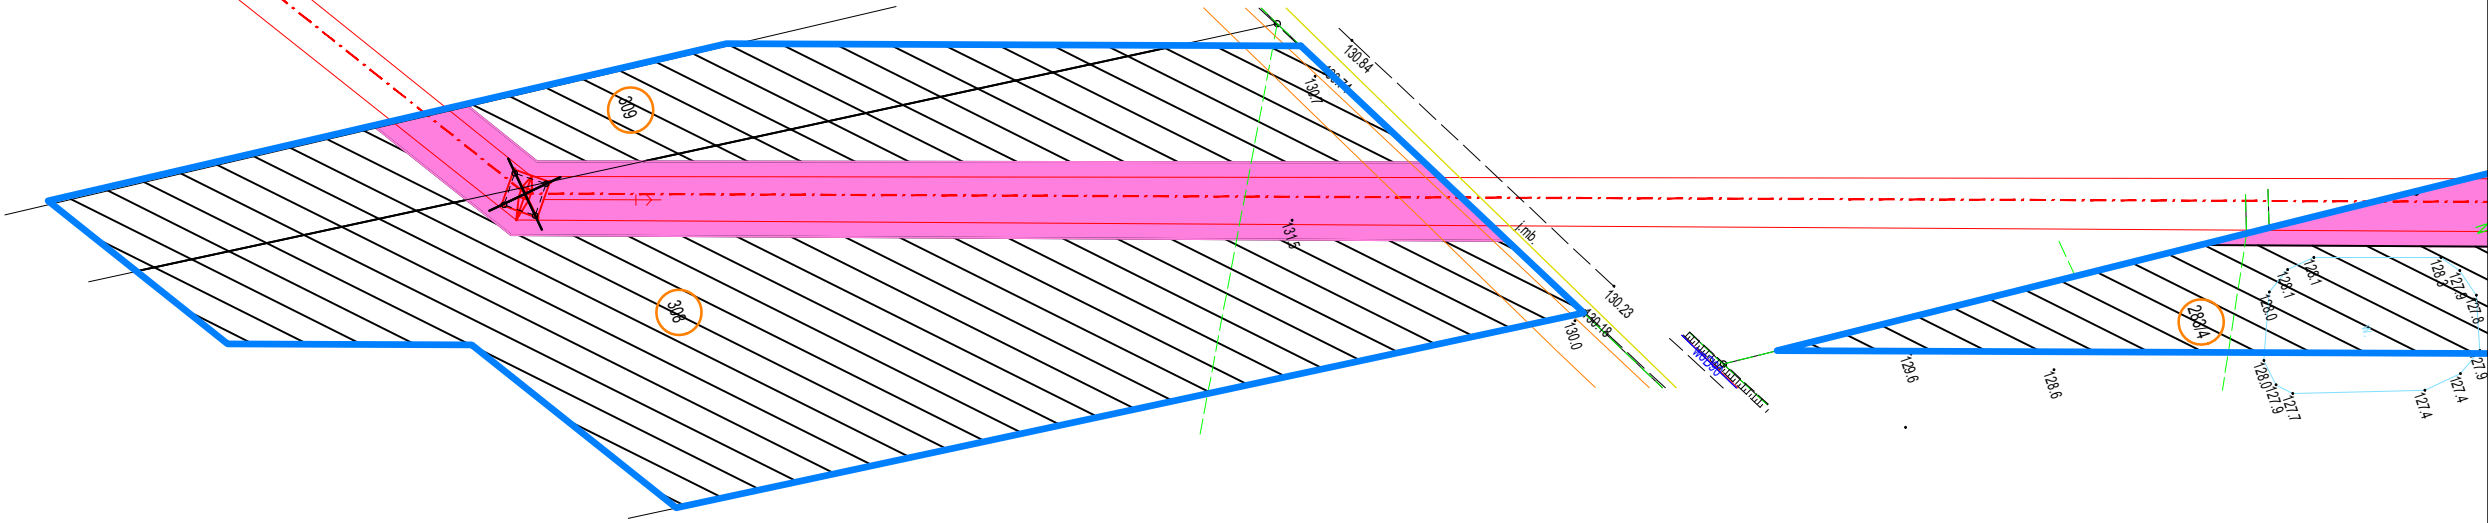

LEGENDA:

oś projektowanej linii WN 110 kV

skrajne przewody linii WN 110 kV

oś demontowanej linii WN 110 kV

projektowany słup WN 110 kV

istniejący słup WN 110 kV

demontowany słup WN 110 kV

numer ewidencyjnej działki objętej wnioskiem



obszar, w stosunku do którego Decyzja o Ustaleniu Lokalizacji Inwestycji Towarzyszącej w zakresie sieci przesyłowej ma wywołać skutek o którym mowa w art. 22 ust. 1 i ust. 5 Ustawy (ograniczenie sposobu korzystania z nieruchomości na czas określony)

obszar, w stosunku do którego Decyzja o Ustaleniu Lokalizacji Inwestycji Towarzyszącej w zakresie sieci przesyłowej ma wywołać skutek, o którym mowa w art. 22 ust. 1, 5 i 6 Ustawy (ograniczenie korzystania z nieruchomości następuje bez odszkodowania (grunty stanowiące pas drogi publicznej, obszar kolejowy lub pokryte wodami - ograniczenie sposobu korzystania z nieruchomości na czas określony)

obszar, w stosunku do którego Decyzja o Ustaleniu Lokalizacji Inwestycji Towarzyszącej w zakresie sieci przesyłowej ma wywołać skutek, o którym mowa w art. 22 ust. 1, 5 i 6 Ustawy (ograniczenie sposobu korzystania z nieruchomości następuje bez odszkodowania (grunty stanowiące pas drogi publicznej, obszar kolejowy lub pokryte wodami - ograniczenie sposobu korzystania z nieruchomości na czas określony)

granice terenu objętego wnioskiem o wydanie Decyzji o Ustaleniu Lokalizacji Inwestycji Towarzyszącej

gmina: Opatówek
obręb: Tłokinia Kościelna

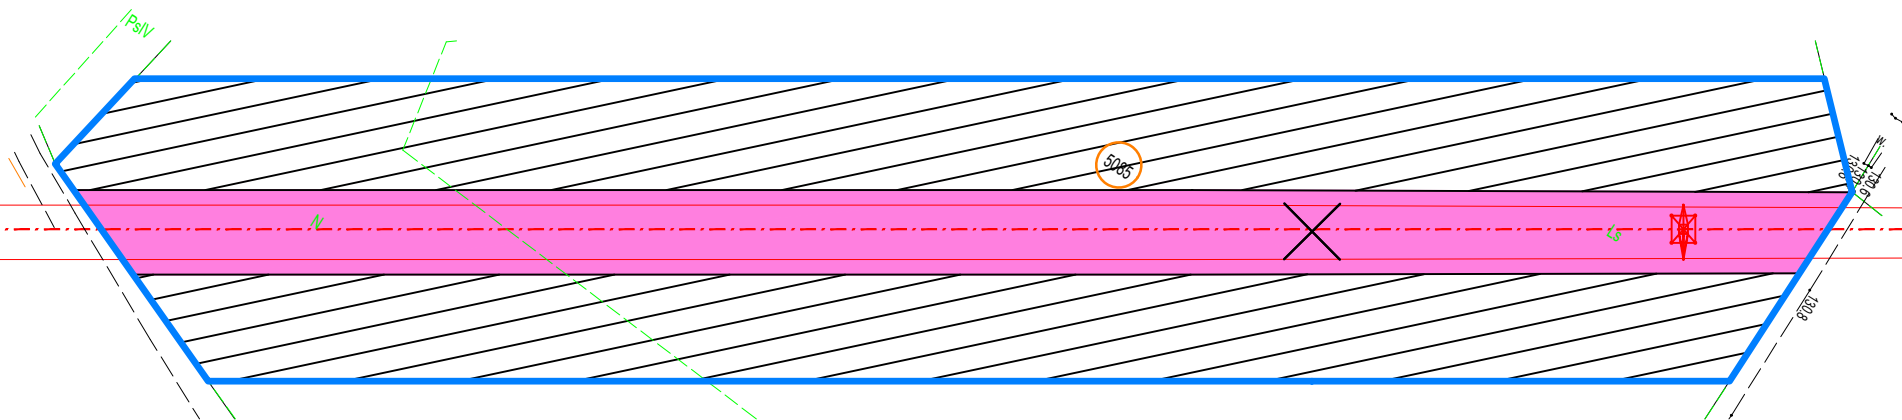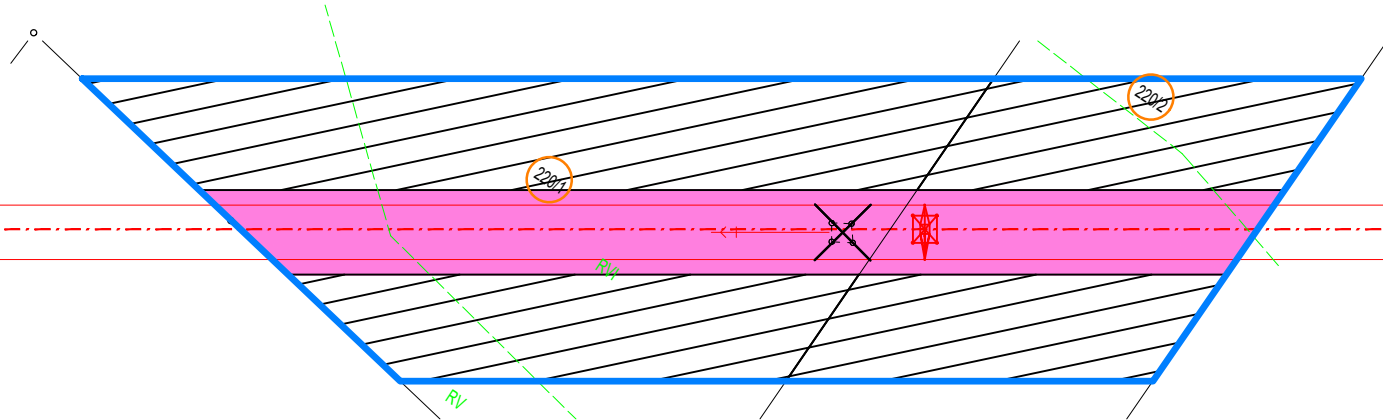

221



NAZWA INWESTYCJI:
"PRZEBUDOWA LINII ELEKTROENERGETYCZNEJ WN 110 kV RELACJI ADAMÓW - ŻUKI - KALISZ PIWONICE ODCINEK GPZ CEKÓW - GPZ KALISZ PIWONICE

TYTUŁ RYSUNKU:
OKREŚLENIE GRANIC TERENU OBJĘTEGO WNIOSEM O WYDANIE DECYZJI O USTALENIU LOKALIZACJI INWESTYCJI TOWARZYSZĄCEJ

SPORZĄDZONO NA PODKŁADZIE MAPY ZASADNICZEJ POZYSKANEJ Z PAŃSTWOWEGO ZASOBU GEOEZYJNEGO I KARTOGRAFICZNEGO, ZGODNIE Z LICENCJĄ:


1. GK.6642.987.2018_3007_CL1 - wydaną przez Starostę Kaliskiego,
2. WGK.6642.01.264.2018_3061_CL1 - wydaną przez Prezydenta Miasta Kalisza,
3. GK.6642.2869.2025_3007_CL2 - wydaną przez Starostę Kaliskiego,
4. GK.6642.2938.2025_3007_CL2 - wydaną przez Starostę Kaliskiego,
5. WGK.6642.750.2025_3061_CL2 - wydaną przez Prezydenta Miasta Kalisza,
6. KnPo2a.6311.473.2025_231 - wydaną przez Kolejowy Ośrodek Dokumentacji Geodezyjnej i Kartograficznej w Poznaniu

LEGENDA:


- oś projektowanej linii WN 110 kV
- skrajne przewody linii WN 110 kV
- oś demontowanej linii WN 110 kV
- projektowany słup WN 110 kV
- istniejący słup WN 110 kV
- demontowany słup WN 110 kV
- numer ewidencyjnej działki objętej wnioskiem

- obszar, w stosunku do którego Decyzja o Ustaleniu Lokalizacji Inwestycji Towarzyszącej w zakresie sieci przesyłowej ma wywołać skutek, o którym mowa w art. 22 ust. 1 i ust. 5 Ustawy (ograniczenie sposobu korzystania z nieruchomości na czas określony)
- obszar, w stosunku do którego Decyzja o Ustaleniu Lokalizacji Inwestycji Towarzyszącej w zakresie sieci przesyłowej ma wywołać skutek, o którym mowa w art. 22 ust. 1, 2 i 6 Ustawy (ograniczenie sposobu korzystania z nieruchomości następuje bez odszkodowania (grunty stanowiące pas drogowy drogi publicznej, obszar kolejowy lub pokryte wodami - ograniczenie sposobu korzystania z nieruchomości na czas nieokreślony) równocześnie objęty zakazem wykonywania nasadzeń lub utrzymywania drzew, krzewów lub innej roślinności, przekraczających wysokość 3 m, wynikający z art. 22 ust. 2 pkt 3 Ustawy)
- obszar, w stosunku do którego Decyzja o Ustaleniu Lokalizacji Inwestycji Towarzyszącej w zakresie sieci przesyłowej ma wywołać skutek, o którym mowa w art. 22 ust. 1, 5 i 6 Ustawy, ograniczenie korzystania z nieruchomości następuje bez odszkodowania (grunty stanowiące pas drogi publicznej, obszar kolejowy lub pokryte wodami - ograniczenie sposobu korzystania z nieruchomości na czas określony)
- granice terenu objętego wnioskiem o wydanie Decyzji o Ustaleniu Lokalizacji Inwestycji Towarzyszącej

SCHEMAT UKŁADU ARKUSZY:

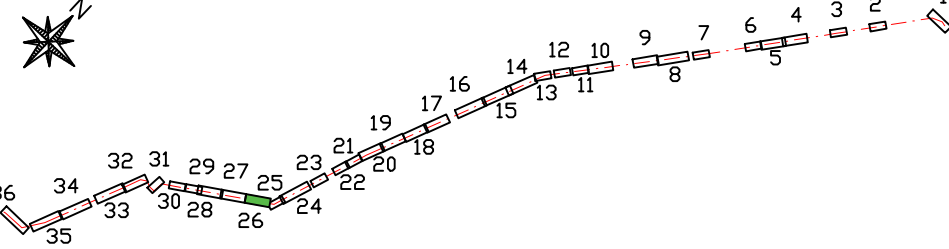

gmina: Opatówek
obręb: Tłokinia Kościelna

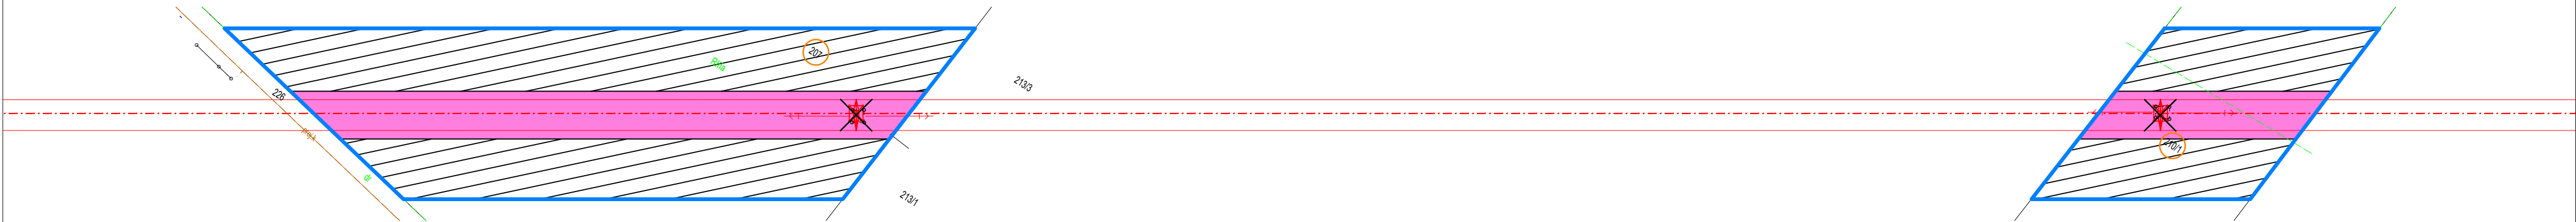

NAZWA INWESTYCJI:
"PRZEBUDOWA LINII ELEKTROENERGETYCZNEJ WN 110 KV RELACJI ADAMÓW - ŻUKI - KALISZ PIWONICE ODCINEK GPZ CEKÓW - GPZ KALISZ PIWONICE

TYTUŁ RYSUNKU:
OKREŚLENIE GRANIC TERENU OBJĘTEGO WNIOSEM O WYDANIE DECYZJI O USTALENIU LOKALIZACJI INWESTYCJI TOWARZYSZĄCEJ


- SPORZĄDZONO NA PODKŁADZIE MAPY ZASADNICZEJ POZYSKANEJ Z PAŃSTWOWEGO ZASOBU GEOEZYJNEGO I KARTOGRAFICZNEGO, ZGODNIE Z LICENCJĄ:
1. GK.6642.987.2018_3007_CL1 - wydaną przez Starostę Kaliskiego,
 2. WGK.6642.01.264.2018_3061_CL1 - wydaną przez Prezydenta Miasta Kalisza,
 3. GK.6642.2869.2025_3007_CL2 - wydaną przez Starostę Kaliskiego,
 4. GK.6642.2938.2025_3007_CL2 - wydaną przez Starostę Kaliskiego,
 5. WGK.6642.750.2025_3061_CL2 - wydaną przez Prezydenta Miasta Kalisza,
 6. KnPo2a.6311.473.2025_231 - wydaną przez Kolejowy Ośrodek Dokumentacji Geodezyjnej i Kartograficznej w Poznaniu


LEGENDA:

- oś projektowanej linii WN 110 kV
- skrajne przewody linii WN 110 kV
- oś demontowanej linii WN 110 kV
- ✕ projektowany słup WN 110 kV
- ✕ istniejący słup WN 110 kV
- ✕ demontowany słup WN 110 kV
- numer ewidencyjnej działki objętej wnioskiem

- obszar, w stosunku do którego Decyzja o Ustaleniu Lokalizacji Inwestycji Towarzyszącej w zakresie sieci przesyłowej ma wywołać skutek, o którym mowa w art. 22 ust. 1 i ust. 5 Ustawy (ograniczenie sposobu korzystania z nieruchomości na czas określony)
- obszar, w stosunku do którego Decyzja o Ustaleniu Lokalizacji Inwestycji Towarzyszącej w zakresie sieci przesyłowej ma wywołać skutek, o którym mowa w art. 22 ust. 1, 2 i 6 Ustawy (ograniczenie sposobu korzystania z nieruchomości następuje bez odszkodowania (grunty stanowiące pas drogowy drogi publicznej, obszar kolejowy lub pokryte wodami - ograniczenie sposobu korzystania z nieruchomości na czas nieokreślony) równocześnie objęty zakazem wykonywania nasadzeń lub utrzymywania drzew, krzewów lub innej roślinności, przekraczających wysokość 3 m, wynikający z art. 22 ust. 2 pkt 3 Ustawy)
- obszar, w stosunku do którego Decyzja o Ustaleniu Lokalizacji Inwestycji Towarzyszącej w zakresie sieci przesyłowej ma wywołać skutek, o którym mowa w art. 22 ust. 1, 5 i 6 Ustawy, ograniczenie korzystania z nieruchomości następuje bez odszkodowania (grunty stanowiące pas drogi publicznej, obszar kolejowy lub pokryte wodami - ograniczenie sposobu korzystania z nieruchomości na czas określony)
- granice terenu objętego wnioskiem o wydanie Decyzji o Ustaleniu Lokalizacji Inwestycji Towarzyszącej

SCHEMAT UKŁADU ARKUSZY:

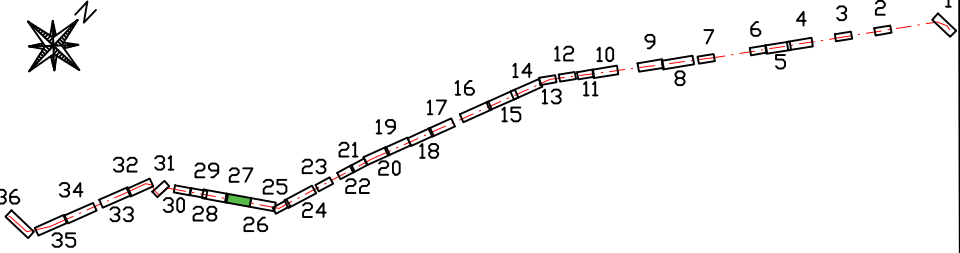

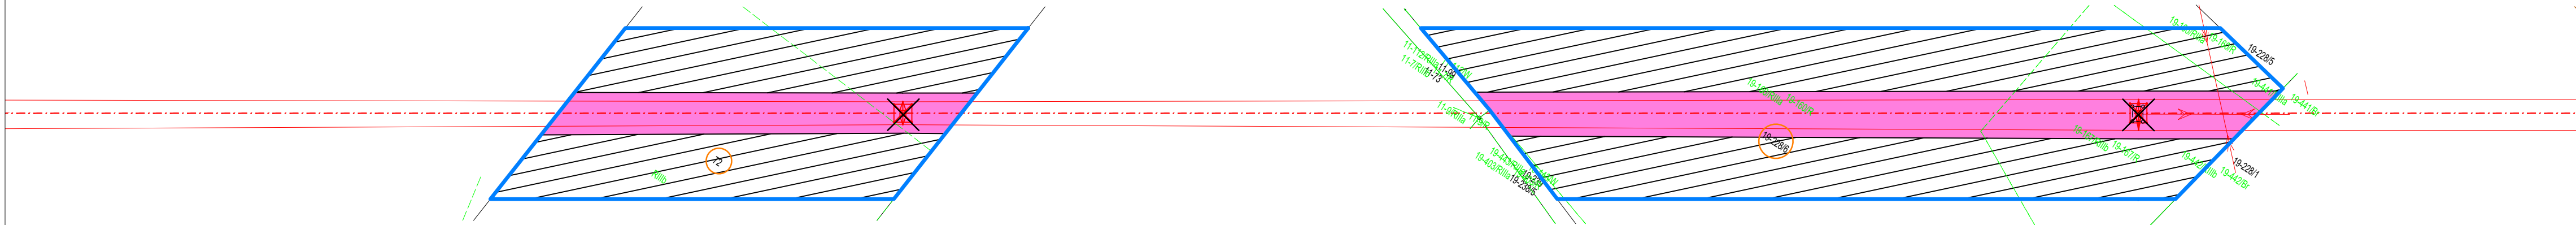

SPORZĄDZONO NA PODKŁADZIE MAPY ZASADNICZEJ POZYSKANEJ Z PAŃSTWOWEGO ZASOBU GEOEZYJNEGO I KARTOGRAFICZNEGO, ZGODNIE Z LICENCJĄ:


1. GK.6642.987.2018_3007_CL1 - wydaną przez Starostę Kaliskiego,
2. W GK.6642.01.264.2018_3061_CL1 - wydaną przez Prezydenta Miasta Kalisza,
3. GK.6642.2869.2025_3007_CL2 - wydaną przez Starostę Kaliskiego,
4. GK.6642.2938.2025_3061_CL2 - wydaną przez Starostę Kaliskiego,
5. W GK.6642.750.2025_3061_CL2 - wydaną przez Prezydenta Miasta Kalisza,
6. KnPoz2a.6311.473.2025_231 - wydaną przez Kolejowy Ośrodek Dokumentacji Geodezyjnej i Kartograficznej w Poznaniu

LEGENDA:

-  oś projektowanej linii WN 110 kV
 skrajne przewody linii WN 110 kV
 oś demontowanej linii WN 110 kV
 projektowany stup WN 110 kV
 istniejący stup WN 110 kV
 demontowany stup WN 110 kV
 numer ewidencyjnej działki objętej wnioskiem

	obszar, w stosunku do którego Decyzja o Ustaleniu Lokalizacji Inwestycji Towarzystwającej w zakresie sieci przesyłowej ma wywołać skutek o którym mowa w art. 22 ust. 1 ustawy (ograniczenie nieruchomości na czas nieokreślony, równocześnie objęty zakazem wykonania nasadzeń lub utrzymywania drzew, krzewów lub innej roślinności przekraczających wysokość 3 m, wynikający z art. 22 ust. 2 pkt 3 Ustawy
	obszar, w stosunku do którego Decyzja o Ustaleniu Lokalizacji Inwestycji Towarzystwającej w zakresie sieci przesyłowej ma wywołać skutek, o którym mowa w art. 22 ust. 1 i ust. 5 Ustawy (ograniczenie sposobu korzystania z nieruchomości na czas określony)
	obszar, w stosunku do którego Decyzja o Ustaleniu Lokalizacji Inwestycji Towarzystwającej w zakresie sieci przesyłowej ma wywołać skutek, o którym mowa w art. 22 ust. 1, 2 i 6 Ustawy (ograniczenie sposobu korzystania z nieruchomości następuje bez odszkodowania (grunty stanowiące pas drogi publicznej, obszar kolejowy lub pokryte wodami - ograniczenie sposobu korzystania z nieruchomości na czas nieokreślony) równocześnie objęty zakazem wykonywania nasadzeń lub utrzymywania drzew, krzewów lub innej roślinności, przekraczających wysokość 3 m, wynikający z art. 22 ust. 2 pkt 3 Ustawy
	obszar, w stosunku do którego Decyzja o Ustaleniu Lokalizacji Inwestycji Towarzystwającej w zakresie sieci przesyłowej ma wywołać skutek, o którym mowa w art. 22 ust. 1, 5 i 6 Ustawy, ograniczenie korzystania z nieruchomości następuje bez odszkodowania (grunty stanowiące pas drogi publicznej, obszar kolejowy lub pokryte wodami - ograniczenie sposobu korzystania z nieruchomości na czas określony)
	granice terenu objętego wnioskiem o wydanie Decyzji o Ustaleniu Lokalizacji Inwestycji Towarzystwającej

SCHEMAT UKŁADU ARKUSZY:

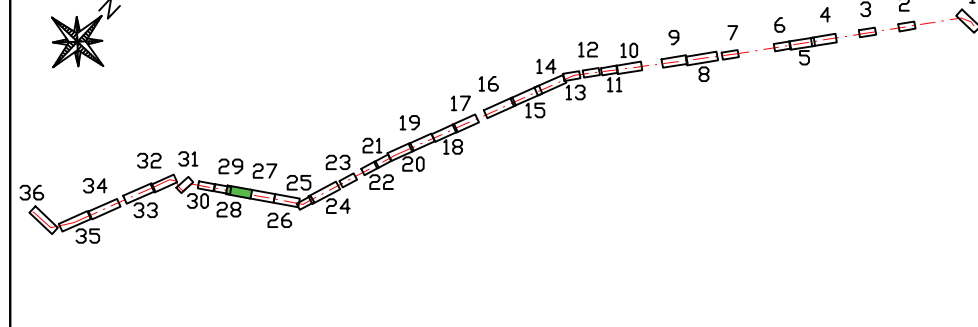


NAZWA INWESTYCJI:
"PRZEBUDOWA LINII ELEKTROENERGETYCZNEJ WN 110 kV RELACJI ADAMÓW - ŻUKI - KALISZ PIWONICE ODCINEK GPZ CEKÓW - GPZ KALISZ PIWONICE


TYTUŁ RYSUNKU:
OKREŚLENIE GRANIC TERENU OBJĘTEGO WNIOSKIEM O WYDANIE DECYZJI O USTALENIU LOKALIZACJI INWESTYCJI TOWARZYSZĄCEJ

SPORZĄDZONO NA PODKŁADZIE MAPY ZASADNICZEJ POZYSKANEJ Z PAŃSTWOWEGO ZASOBU GEOEZYJNEGO I KARTOGRAFICZNEGO, ZGODNIE Z LICENCJĄ:

1. GK.6642.987.2018_3007_CL1 - wydaną przez Starostę Kaliskiego,
2. WGK.6642.01.264.2018_3061_CL1 - wydaną przez Prezydenta Miasta Kalisza,
3. GK.6642.2869.2025_3007_CL2 - wydaną przez Starostę Kaliskiego,
4. GK.6642.2938.2025_3007_CL2 - wydaną przez Starostę Kaliskiego,
5. WGK.6642.750.2025_3061_CL2 - wydaną przez Prezydenta Miasta Kalisza,
6. KnPo2a.6311.473.2025_231 - wydaną przez Kolejowy Ośrodek Dokumentacji Geodezyjnej i Kartograficznej w Poznaniu

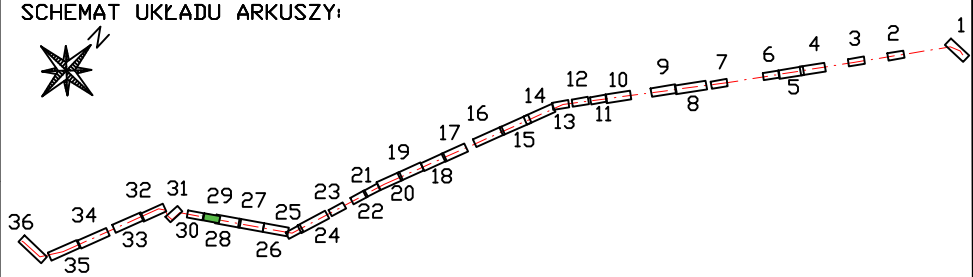

gmina: Opatówek
obręb: Nędzerezew

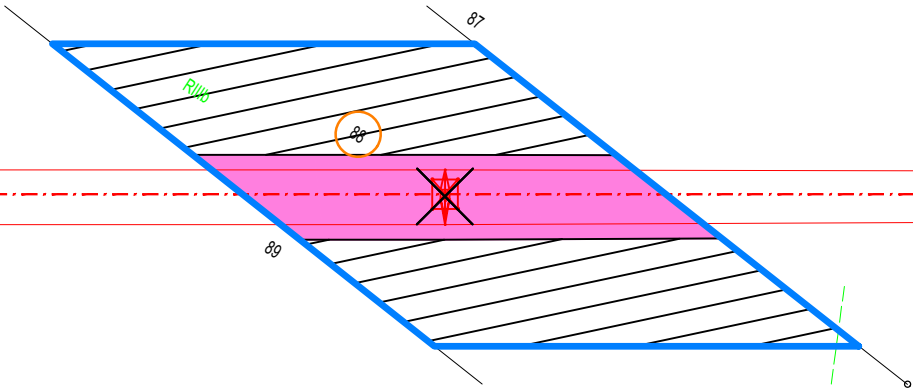

LEGENDA:

oś projektowanej linii WN 110 kV

skrajne przewody linii WN 110 kV

oś demontowanej linii WN 110 kV

projektowany słup WN 110 kV

istniejący słup WN 110 kV

demontowany słup WN 110 kV

numer ewidencyjnej działki objętej wnioskiem

obszar, w stosunku do którego Decyzja o Ustaleniu Lokalizacji Inwestycji Towarzyszącej w zakresie sieci przesyłowej ma wywołać skutek o którym mowa w art. 22 ust. 1 Ustawy (ograniczenie nieruchomości na czas nieokreślony, równocześnie objęty zakazem wykonania nasadzeń lub utrzymywania drzew, krzewów lub innej roślinności przekraczających wysokość 3 m, wynikający z art. 22 ust. 2 pkt 3 Ustawy)

obszar, w stosunku do którego Decyzja o Ustaleniu Lokalizacji Inwestycji Towarzyszącej w zakresie sieci przesyłowej ma wywołać skutek, o którym mowa w art. 22 ust. 1 i ust. 5 Ustawy (ograniczenie sposobu korzystania z nieruchomości na czas określony)

obszar, w stosunku do którego Decyzja o Ustaleniu Lokalizacji Inwestycji Towarzyszącej w zakresie sieci przesyłowej ma wywołać skutek, o którym mowa w art. 22 ust. 1, 2 i 6 Ustawy (ograniczenie sposobu korzystania z nieruchomości następuje bez odszkodowania (grunty stanowiące pas drogowy drogi publicznej, obszar kolejowy lub pokryte wodami - ograniczenie sposobu korzystania z nieruchomości na czas nieokreślony) równocześnie objęty zakazem wykonywania nasadzeń lub utrzymywania drzew, krzewów lub innej roślinności, przekraczających wysokość 3 m, wynikający z art. 22 ust. 2 pkt 3 Ustawy)

obszar, w stosunku do którego Decyzja o Ustaleniu Lokalizacji Inwestycji Towarzyszącej w zakresie sieci przesyłowej ma wywołać skutek, o którym mowa w art. 22 ust. 1, 5 i 6 Ustawy, ograniczenie korzystania z nieruchomości następuje bez odszkodowania (grunty stanowiące pas drogi publicznej, obszar kolejowy lub pokryte wodami - ograniczenie sposobu korzystania z nieruchomości na czas określony)


granice terenu objętego wnioskiem o wydanie Decyzji o Ustaleniu Lokalizacji Inwestycji Towarzyszącej

NAZWA INWESTYCJI:
"PRZEBUDOWA LINII ELEKTROENERGETYCZNEJ WN 110 kV RELACJI ADAMÓW - ŻUKI - KALISZ PIWONICE ODCINEK GPZ CEKÓW - GPZ KALISZ PIWONICE


TYTUŁ RYSUNKU:
OKREŚLENIE GRANIC TERENU OBJĘTEGO WNIOSKIEM O WYDANIE DECYZJI O USTALENIU LOKALIZACJI INWESTYCJI TOWARZYSZĄCEJ

SPORZĄDZONO NA PODKŁADZIE MAPY ZASADNICZEJ POZYSKANEJ Z PAŃSTWOWEGO ZASOBU GEOEZYJNEGO I KARTOGRAFICZNEGO, ZGODNIE Z LICENCJĄ:

1. GK.6642.987.2018_3007_CL1 - wydaną przez Starostę Kaliskiego,
2. WGK.6642.01.264.2018_3061_CL1 - wydaną przez Prezydenta Miasta Kalisza,
3. GK.6642.2869.2025_3007_CL2 - wydaną przez Starostę Kaliskiego,
4. GK.6642.2938.2025_3007_CL2 - wydaną przez Starostę Kaliskiego,
5. WGK.6642.750.2025_3061_CL2 - wydaną przez Prezydenta Miasta Kalisza,
6. KnPo2a.6311.473.2025_231 - wydaną przez Kolejowy Ośrodek Dokumentacji Geodezyjnej i Kartograficznej w Poznaniu

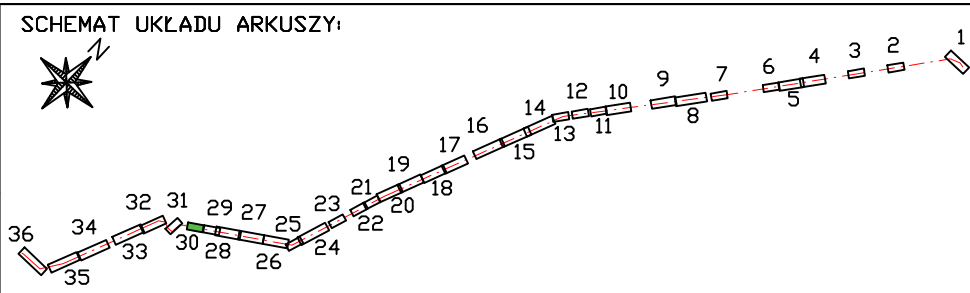

gmina: Kalisz Miasto
obręb: 152 Winiary

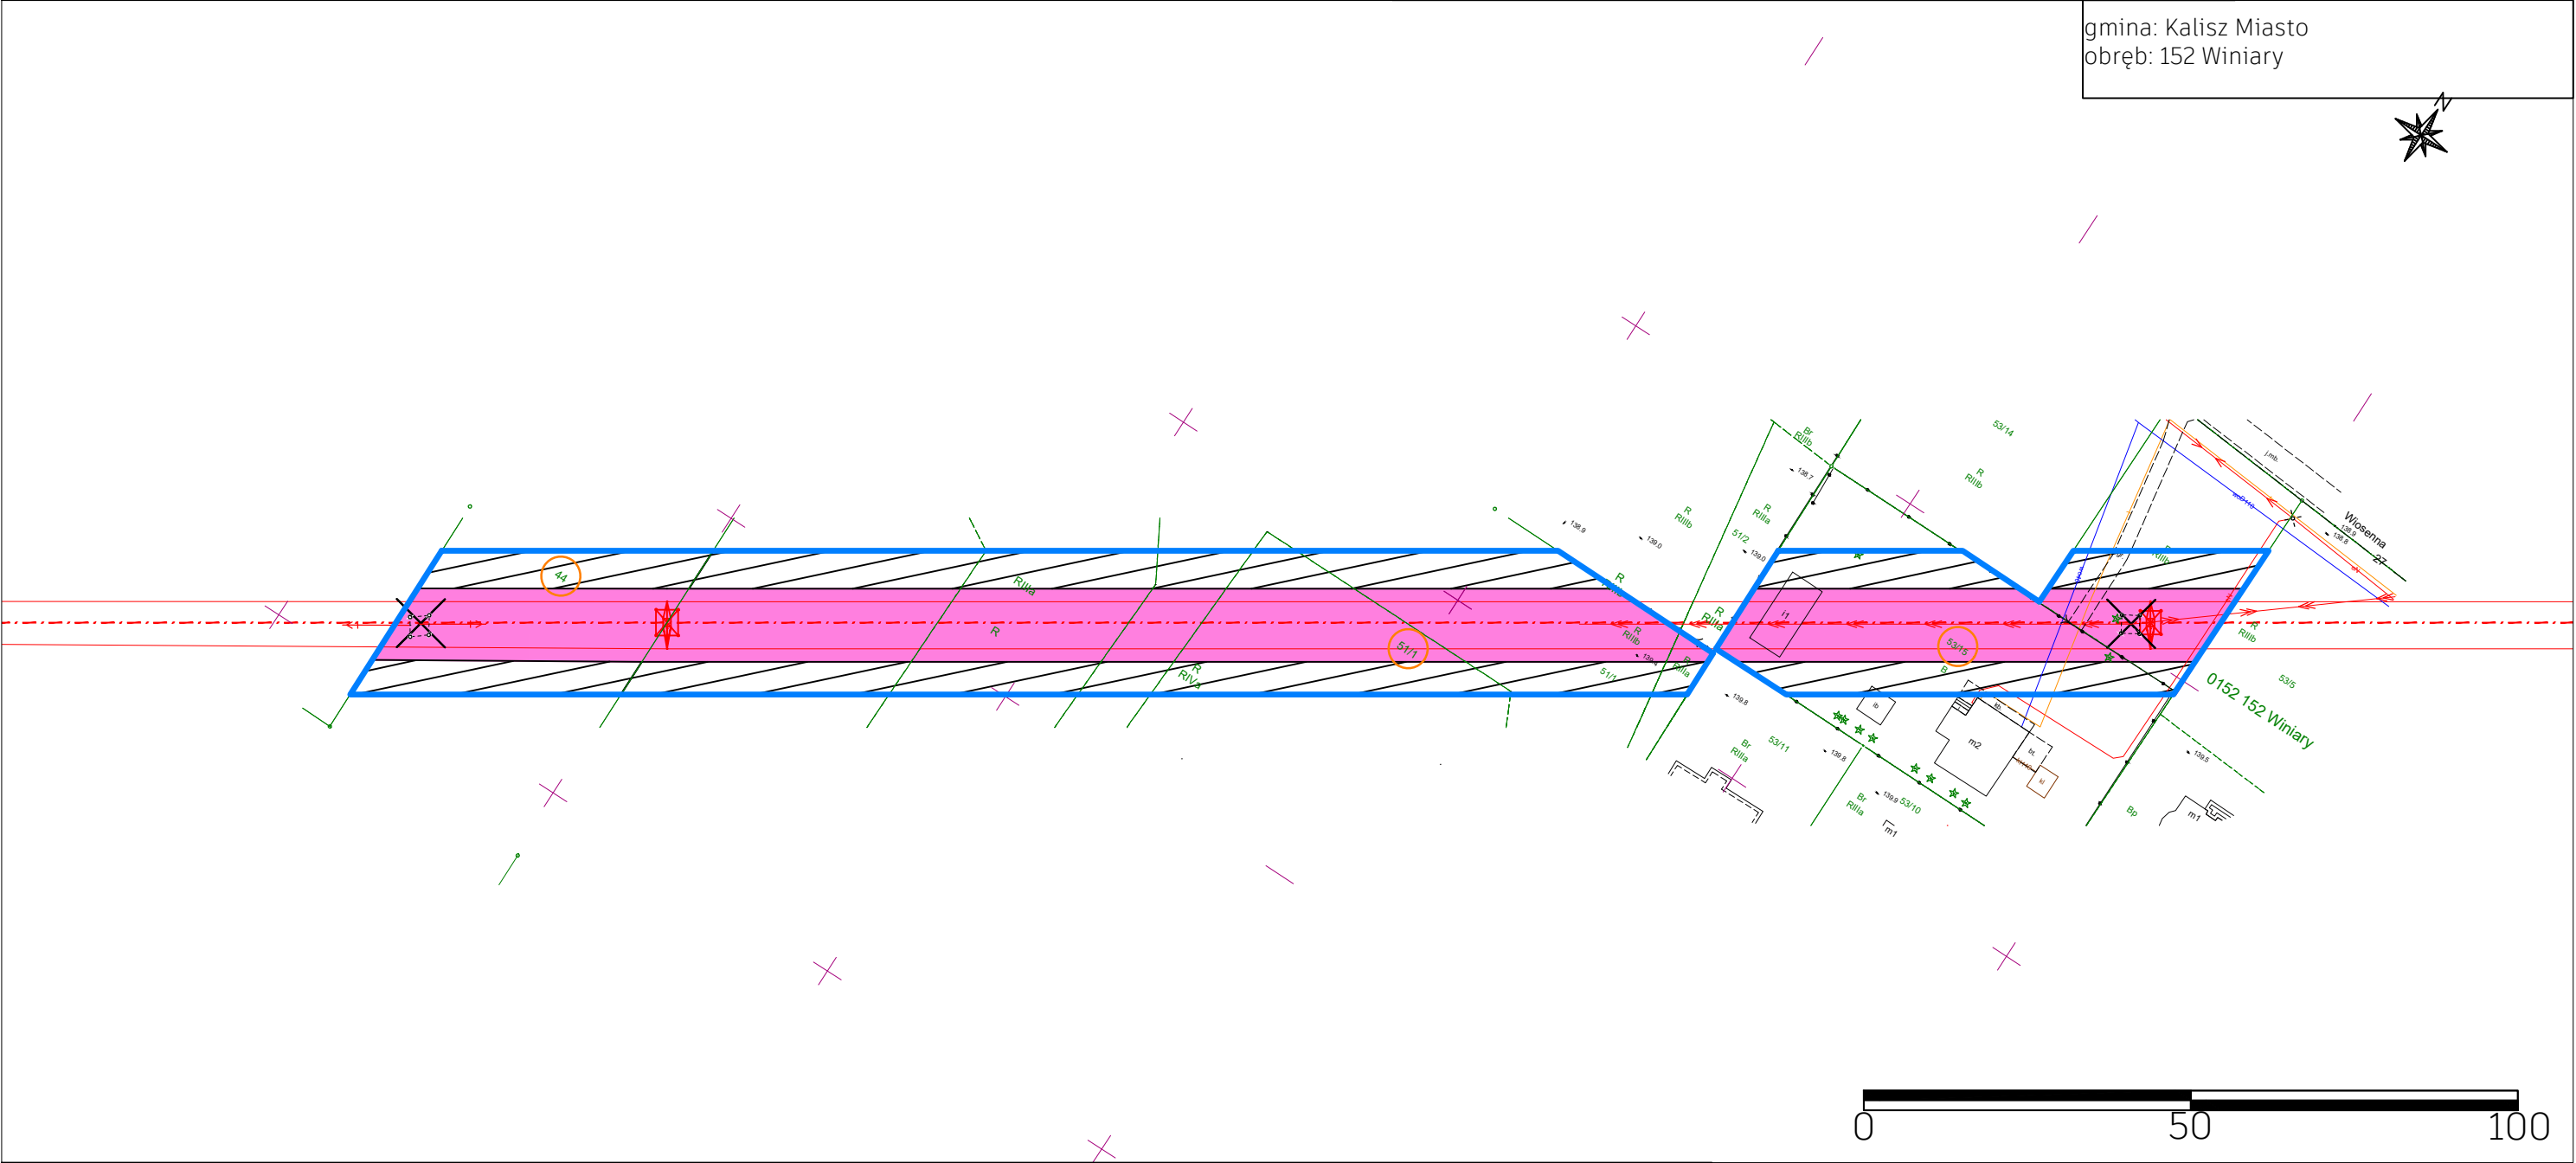

LEGENDA:

oś projektowanej linii WN 110 kV

skrajne przewody linii WN 110 kV

oś demontowanej linii WN 110 kV

projektowany słup WN 110 kV

istniejący słup WN 110 kV

demontowany słup WN 110 kV

numer ewidencyjnej działki objętej wnioskiem

obszar, w stosunku do którego Decyzja o Ustaleniu Lokalizacji Inwestycji Towarzyszącej w zakresie sieci przesyłowej ma wywołać skutek o którym mowa w art. 22 ust. 1 Ustawy (ograniczenie nieruchomości na czas nieokreślony, równocześnie objęty zakazem wykonania nasadzeń lub utrzymywania drzew, krzewów lub innej roślinności przekraczających wysokość 3 m, wynikający z art. 22 ust. 2 pkt 3 Ustawy)

obszar, w stosunku do którego Decyzja o Ustaleniu Lokalizacji Inwestycji Towarzyszącej w zakresie sieci przesyłowej ma wywołać skutek, o którym mowa w art. 22 ust. 1 i ust. 5 Ustawy (ograniczenie sposobu korzystania z nieruchomości na czas określony)

obszar, w stosunku do którego Decyzja o Ustaleniu Lokalizacji Inwestycji Towarzyszącej w zakresie sieci przesyłowej ma wywołać skutek, o którym mowa w art. 22 ust. 1, 2 i 6 Ustawy (ograniczenie sposobu korzystania z nieruchomości następuje bez odszkodowania (grunty stanowiące pas drogowy drogi publicznej, obszar kolejowy lub pokryte wodami - ograniczenie sposobu korzystania z nieruchomości na czas nieokreślony) równocześnie objęty zakazem wykonywania nasadzeń lub utrzymywania drzew, krzewów lub innej roślinności, przekraczających wysokość 3 m, wynikający z art. 22 ust. 2 pkt 3 Ustawy)

obszar, w stosunku do którego Decyzja o Ustaleniu Lokalizacji Inwestycji Towarzyszącej w zakresie sieci przesyłowej ma wywołać skutek, o którym mowa w art. 22 ust. 1, 5 i 6 Ustawy, ograniczenie korzystania z nieruchomości następuje bez odszkodowania (grunty stanowiące pas drogi publicznej, obszar kolejowy lub pokryte wodami - ograniczenie sposobu korzystania z nieruchomości na czas określony)


granice terenu objętego wnioskiem o wydanie Decyzji o Ustaleniu Lokalizacji Inwestycji Towarzyszącej

NAZWA INWESTYCJI:
"PRZEBUDOWA LINII ELEKTROENERGETYCZNEJ WN 110 kV RELACJI ADAMÓW - ŻUKI - KALISZ PIWONICE ODCINEK GPZ CEKÓW - GPZ KALISZ PIWONICE


TYTUŁ RYSUNKU:
OKREŚLENIE GRANIC TERENU OBJĘTEGO WNIOSKIEM O WYDANIE DECYZJI O USTALENIU LOKALIZACJI INWESTYCJI TOWARZYSZĄCEJ

- SPORZĄDZONO NA PODKŁADZIE MAPY ZASADNICZEJ POZYSKANEJ Z PAŃSTWOWEGO ZASOBU GEOEZYJNEGO I KARTOGRAFICZNEGO, ZGODNIE Z LICENCJĄ:
1. GK.6642.987.2018_3007_CL1 - wydaną przez Starostę Kaliskiego,
 2. WGK.6642.01.264.2018_3061_CL1 - wydaną przez Prezydenta Miasta Kalisza,
 3. GK.6642.2869.2025_3007_CL2 - wydaną przez Starostę Kaliskiego,
 4. GK.6642.2938.2025_3007_CL2 - wydaną przez Starostę Kaliskiego,
 5. WGK.6642.750.2025_3061_CL2 - wydaną przez Prezydenta Miasta Kalisza,
 6. KnPo2a.6311.473.2025_231 - wydaną przez Kolejowy Ośrodek Dokumentacji Geodezyjnej i Kartograficznej w Poznaniu

SCHEMAT UKŁADU ARKUSZY:

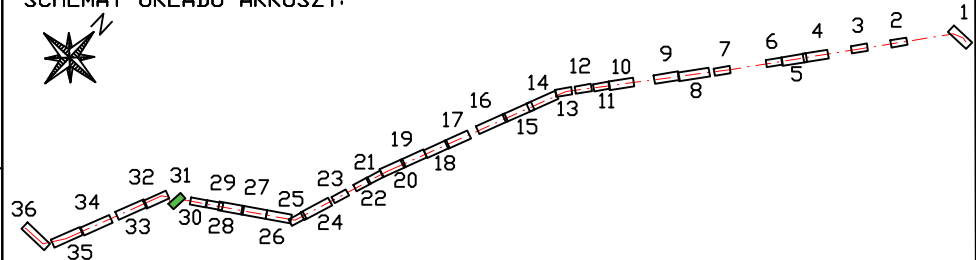


gmina: Kalisz Miasto
obręb: 152 Winiary

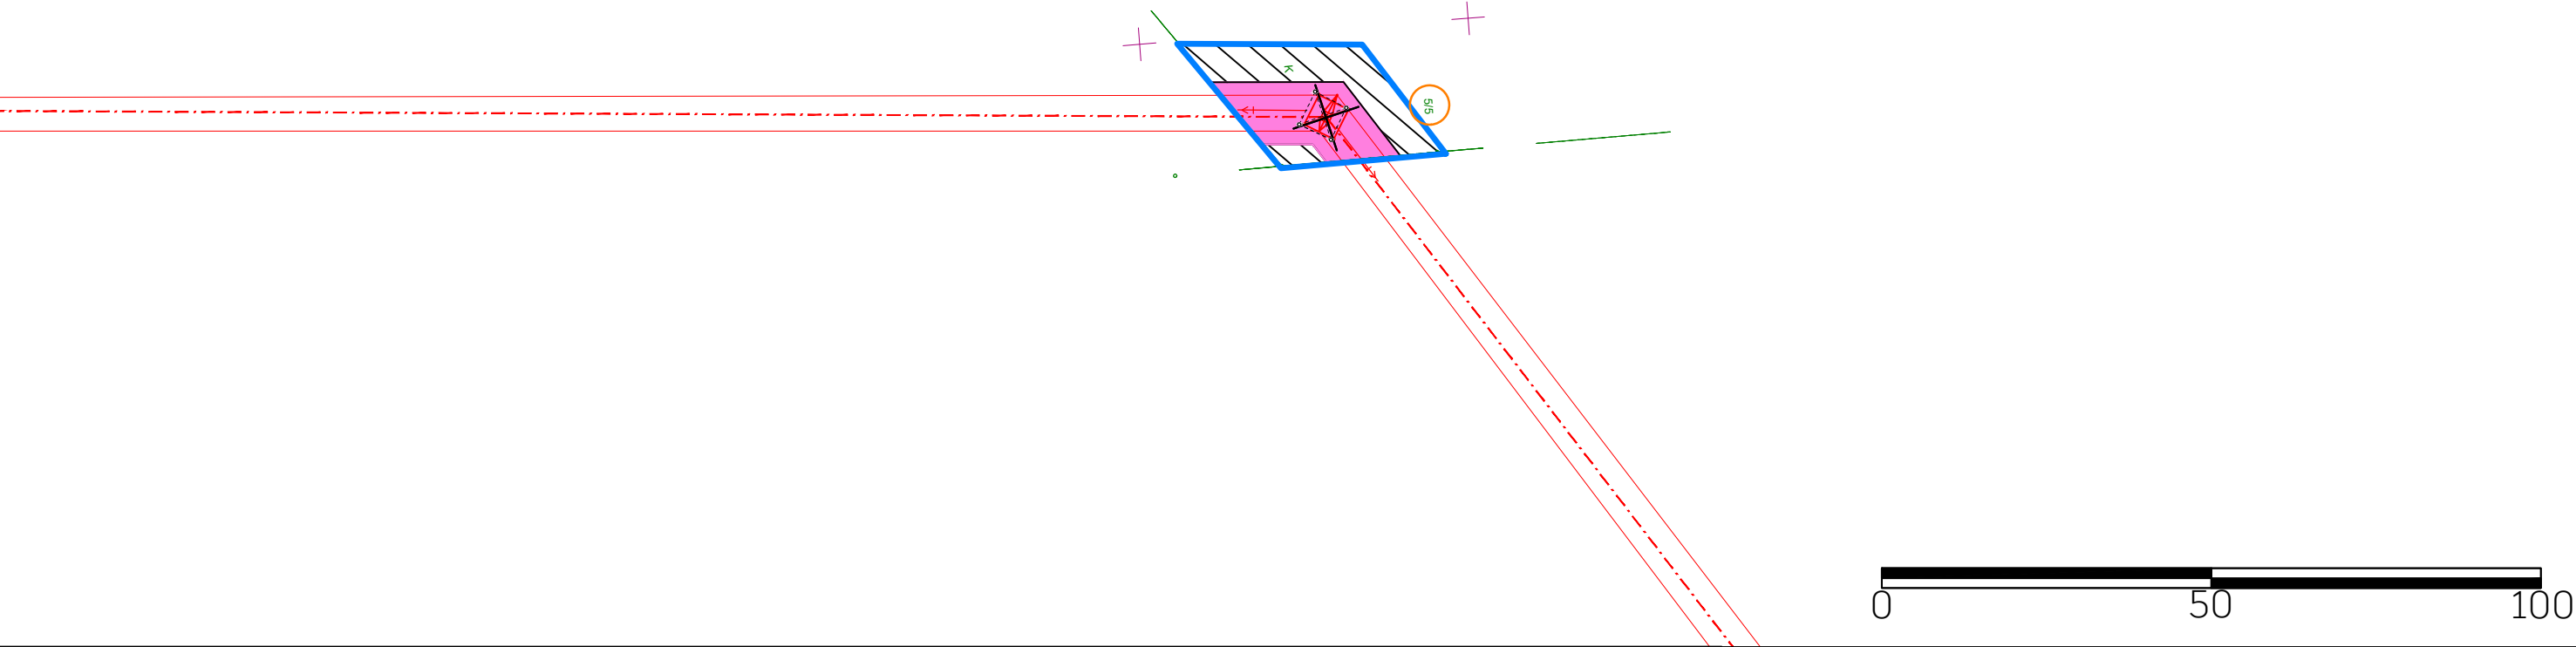

LEGENDA:

- oś projektowanej linii WN 110 kV
- skrajne przewody linii WN 110 kV
- oś demontowanej linii WN 110 kV
- projektowany słup WN 110 kV
- istniejący słup WN 110 kV
- demontowany słup WN 110 kV
- numer ewidencyjnej działki objętej wnioskiem

- obszar, w stosunku do którego Decyzja o Ustaleniu Lokalizacji Inwestycji Towarzyszącej w zakresie sieci przesyłowej ma wywołać skutek o którym mowa w art. 22 ust. 1 Ustawy (ograniczenie nieruchomości na czas nieokreślony, równocześnie objęty zakazem wykonania nasadzeń lub utrzymywania drzew, krzewów lub innej roślinności przekraczających wysokość 3 m, wynikający z art. 22 ust. 2 pkt 3 Ustawy)
- obszar, w stosunku do którego Decyzja o Ustaleniu Lokalizacji Inwestycji Towarzyszącej w zakresie sieci przesyłowej ma wywołać skutek, o którym mowa w art. 22 ust. 1 i ust. 5 Ustawy (ograniczenie sposobu korzystania z nieruchomości na czas określony)
- obszar, w stosunku do którego Decyzja o Ustaleniu Lokalizacji Inwestycji Towarzyszącej w zakresie sieci przesyłowej ma wywołać skutek, o którym mowa w art. 22 ust. 1, 2 i 6 Ustawy (ograniczenie sposobu korzystania z nieruchomości następuje bez odszkodowania (grunty stanowiące pas drogowy drogi publicznej, obszar kolejowy lub pokryte wodami - ograniczenie sposobu korzystania z nieruchomości na czas nieokreślony) równocześnie objęty zakazem wykonywania nasadzeń lub utrzymywania drzew, krzewów lub innej roślinności, przekraczających wysokość 3 m, wynikający z art. 22 ust. 2 pkt 3 Ustawy)
- obszar, w stosunku do którego Decyzja o Ustaleniu Lokalizacji Inwestycji Towarzyszącej w zakresie sieci przesyłowej ma wywołać skutek, o którym mowa w art. 22 ust. 1, 5 i 6 Ustawy, ograniczenie korzystania z nieruchomości następuje bez odszkodowania (grunty stanowiące pas drogi publicznej, obszar kolejowy lub pokryte wodami - ograniczenie sposobu korzystania z nieruchomości na czas określony)
- granice terenu objętego wnioskiem o wydanie Decyzji o Ustaleniu Lokalizacji Inwestycji Towarzyszącej

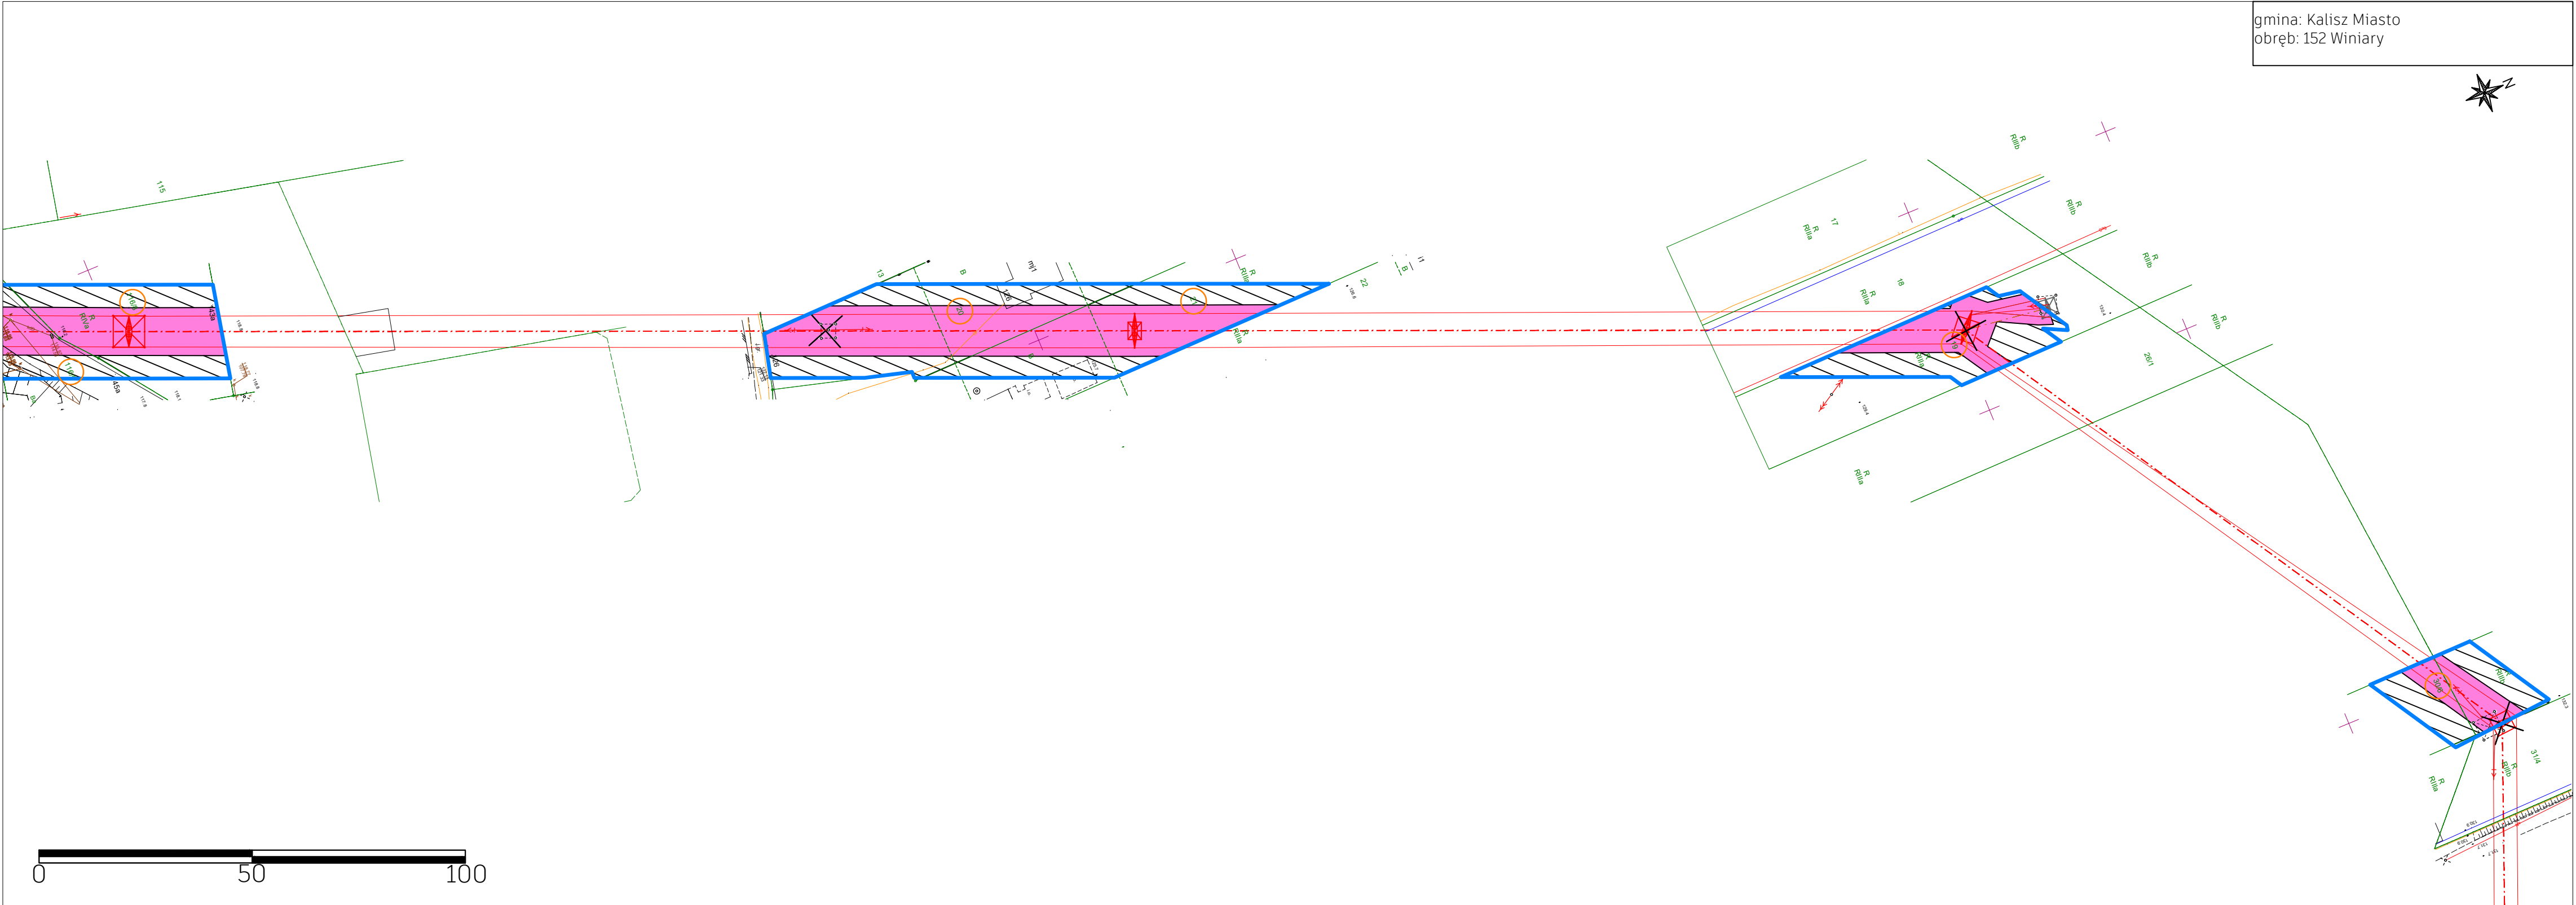

NAZWA INWESTYCJI:
"PRZEBUDOWA LINII ELEKTROENERGETYCZNEJ WN 110 KV RELACJI ADAMÓW - ŻUKI - KALISZ PIWONICE ODCINEK GPZ CEKÓW - GPZ KALISZ PIWONICE

TYTUŁ RYSUNKU:
OKREŚLENIE GRANIC TERENU OBJĘTEGO WNIOSEM O WYDANIE DECYZJI O USTALENIU LOKALIZACJI INWESTYCJI TOWARZYSZĄCEJ

SPORZĄDZONO NA PODKŁADZIE MAPY ZASADNICZEJ POZYSKANEJ Z PAŃSTWOWEGO ZASOBU GEOEZYJNEGO I KARTOGRAFICZNEGO, ZGODNIE Z LICENCJĄ:

1. GK.6642.987.2018_3007_CL1 - wydaną przez Starostę Kaliskiego,
2. WGK.6642.01.264.2018_3061_CL1 - wydaną przez Prezydenta Miasta Kalisza,
3. GK.6642.2869.2025_3007_CL2 - wydaną przez Starostę Kaliskiego,
4. GK.6642.2938.2025_3007_CL2 - wydaną przez Starostę Kaliskiego,
5. WGK.6642.750.2025_3061_CL2 - wydaną przez Prezydenta Miasta Kalisza,
6. KnPo2a.6311.473.2025_231 - wydaną przez Kolejowy Ośrodek Dokumentacji Geodezyjnej i Kartograficznej w Poznaniu

LEGENDA:


- oś projektowanej linii WN 110 kV
- skrajne przewody linii WN 110 kV
- oś demontowanej linii WN 110 kV
- projektowany słup WN 110 kV
- istniejący słup WN 110 kV
- demontowany słup WN 110 kV
- numer ewidencyjnej działki objętej wnioskiem

obszar, w stosunku do którego Decyzja o Ustaleniu Lokalizacji Inwestycji Towarzyszącej w zakresie sieci przesyłowej ma wywołać skutek o którym mowa w art. 22 ust. 1 i ust. 5 Ustawy (ograniczenie sposobu korzystania z nieruchomości na czas określony)


obszar, w stosunku do którego Decyzja o Ustaleniu Lokalizacji Inwestycji Towarzyszącej w zakresie sieci przesyłowej ma wywołać skutek, o którym mowa w art. 22 ust. 1, 2 i 6 Ustawy (ograniczenie sposobu korzystania z nieruchomości następuje bez odszkodowania (grunty stanowiące pas drogowy drogi publicznej, obszar kolejowy lub pokryte wodami - ograniczenie sposobu korzystania z nieruchomości na czas nieokreślony) równocześnie objęty zakazem wykonywania nasadzeń lub utrzymywania drzew, krzewów lub innej roślinności, przekraczających wysokość 3 m, wynikający z art. 22 ust. 2 pkt 3 Ustawy)

obszar, w stosunku do którego Decyzja o Ustaleniu Lokalizacji Inwestycji Towarzyszącej w zakresie sieci przesyłowej ma wywołać skutek, o którym mowa w art. 22 ust. 1, 5 i 6 Ustawy, ograniczenie korzystania z nieruchomości następuje bez odszkodowania (grunty stanowiące pas drogi publicznej, obszar kolejowy lub pokryte wodami - ograniczenie sposobu korzystania z nieruchomości na czas określony)

granice terenu objętego wnioskiem o wydanie Decyzji o Ustaleniu Lokalizacji Inwestycji Towarzyszącej

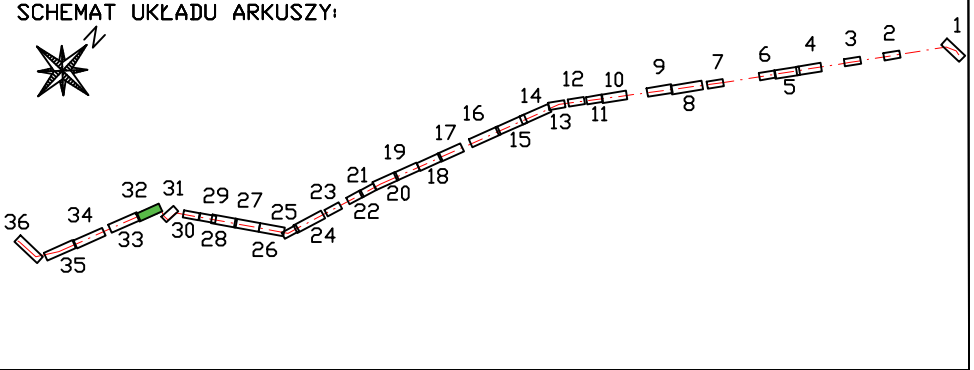

gmina: Kalisz Miasto
obręb: 152 Winiary

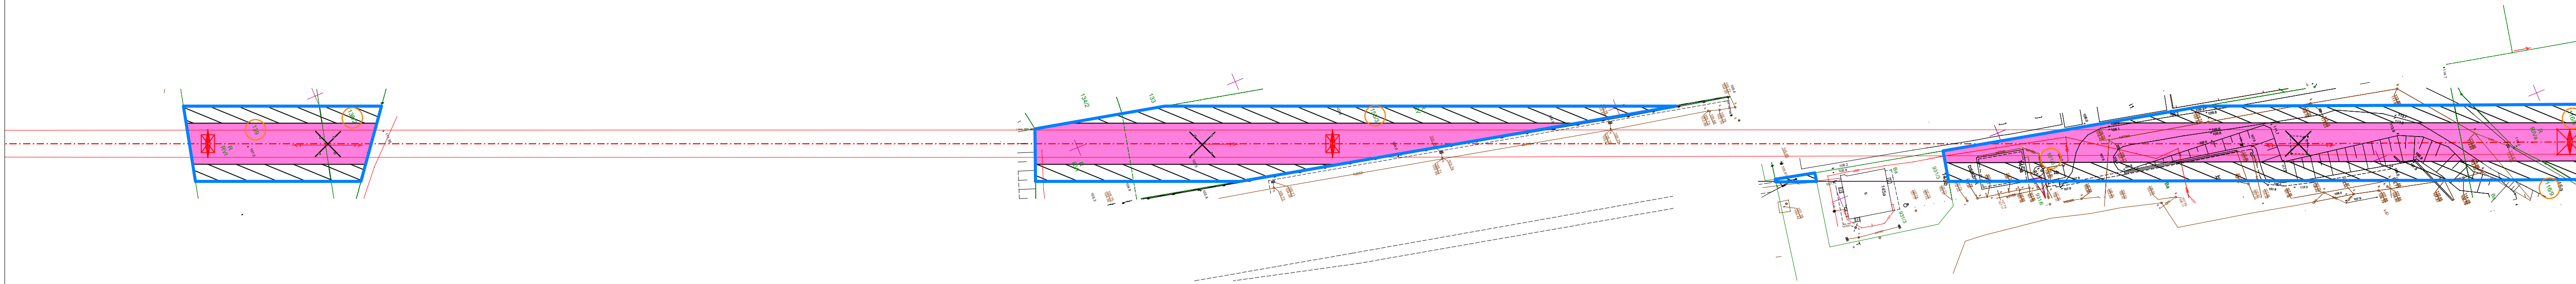

NAZWA INWESTYCJI:
"PRZEBUDOWA LINII ELEKTROENERGETYCZNEJ WN 110 kV RELACJI ADAMÓW - ŻUKI - KALISZ PIWONICE ODCINEK GPZ CEKÓW - GPZ KALISZ PIWONICE

TYTUŁ RYSUNKU:
OKREŚLENIE GRANIC TERENU OBJĘTEGO WNIOSEM O WYDANIE DECYZJI O USTALENIU LOKALIZACJI INWESTYCJI TOWARZYSZĄCEJ

SPORZĄDZONO NA PODKŁADZIE MAPY ZASADNICZEJ POZYSKANEJ Z PAŃSTWOWEGO ZASOBU GEOEZYJNEGO I KARTOGRAFICZNEGO, ZGODNIE Z LICENCJĄ:


1. GK.6642.987.2018_3007_CL1 - wydaną przez Starostę Kaliskiego,
2. WGK.6642.01.264.2018_3061_CL1 - wydaną przez Prezydenta Miasta Kalisza,
3. GK.6642.2869.2025_3007_CL2 - wydaną przez Starostę Kaliskiego,
4. GK.6642.2938.2025_3007_CL2 - wydaną przez Starostę Kaliskiego,
5. WGK.6642.750.2025_3061_CL2 - wydaną przez Prezydenta Miasta Kalisza,
6. KnPo2a.6311.473.2025_231 - wydaną przez Kolejowy Ośrodek Dokumentacji Geodezyjnej i Kartograficznej w Poznaniu


LEGENDA:

- oś projektowanej linii WN 110 kV
- skrajne przewody linii WN 110 kV
- oś demontowanej linii WN 110 kV
- projektowany słup WN 110 kV
- istniejący słup WN 110 kV
- demontowany słup WN 110 kV
- numer ewidencyjnej działki objętej wnioskiem

- obszar, w stosunku do którego Decyzja o Ustaleniu Lokalizacji Inwestycji Towarzyszącej w zakresie sieci przesyłowej ma wywołać skutek o którym mowa w art. 22 ust. 1 i ust. 5 Ustawy (ograniczenie sposobu korzystania z nieruchomości na czas określony)
- obszar, w stosunku do którego Decyzja o Ustaleniu Lokalizacji Inwestycji Towarzyszącej w zakresie sieci przesyłowej ma wywołać skutek, o którym mowa w art. 22 ust. 1, 2 i 6 Ustawy (ograniczenie sposobu korzystania z nieruchomości następuje bez odszkodowania (grunty stanowiące pas drogowy drogi publicznej, obszar kolejowy lub pokryte wodami - ograniczenie sposobu korzystania z nieruchomości na czas nieokreślony) równocześnie objęty zakazem wykonywania nasadzeń lub utrzymywania drzew, krzewów lub innej roślinności, przekraczających wysokość 3 m, wynikający z art. 22 ust. 2 pkt 3 Ustawy)
- obszar, w stosunku do którego Decyzja o Ustaleniu Lokalizacji Inwestycji Towarzyszącej w zakresie sieci przesyłowej ma wywołać skutek, o którym mowa w art. 22 ust. 1, 5 i 6 Ustawy, ograniczenie korzystania z nieruchomości następuje bez odszkodowania (grunty stanowiące pas drogi publicznej, obszar kolejowy lub pokryte wodami - ograniczenie sposobu korzystania z nieruchomości na czas określony)
- granice terenu objętego wnioskiem o wydanie Decyzji o Ustaleniu Lokalizacji Inwestycji Towarzyszącej

SCHEMAT UKŁADU ARKUSZY:

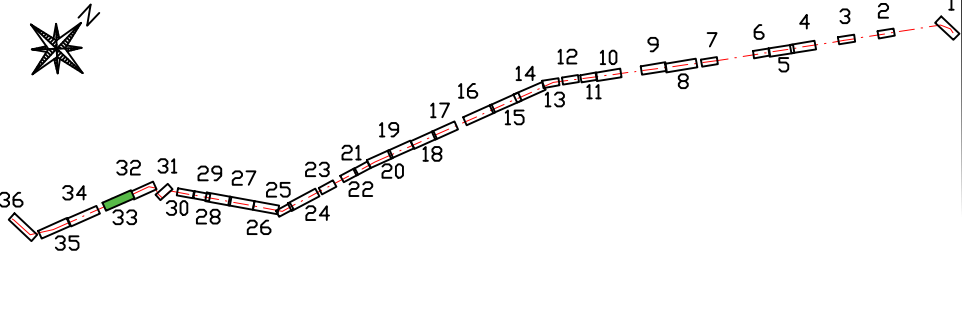

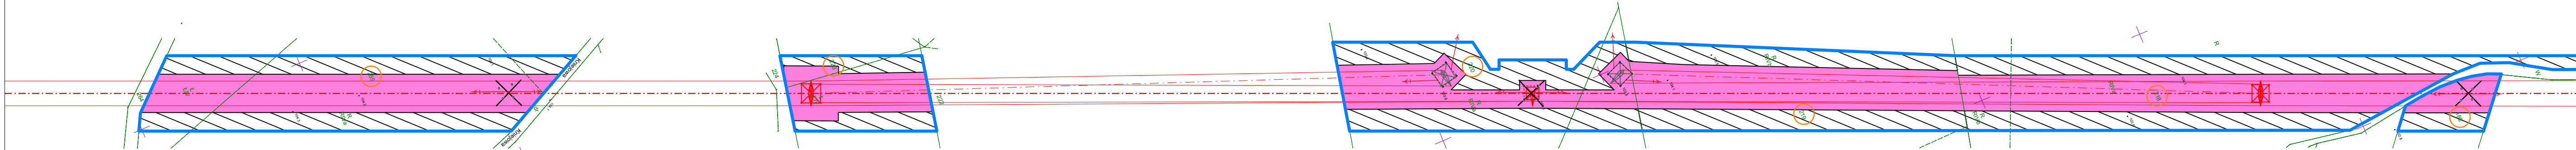

NAZWA INWESTYCJI:
"PRZEBUDOWA LINII ELEKTROENERGETYCZNEJ WN 110 kV RELACJI ADAMÓW - ŻUKI - KALISZ PIWONICE ODCINEK GPZ CEKÓW - GPZ KALISZ PIWONICE

TYTUŁ RYSUNKU:
OKREŚLENIE GRANIC TERENU OBJĘTEGO WNIOSEM O WYDANIE DECYZJI O USTALENIU LOKALIZACJI INWESTYCJI TOWARZYSZĄCEJ

SPORZĄDZONO NA PODKŁADZIE MAPY ZASADNICZEJ POZYSKANEJ Z PAŃSTWOWEGO ZASOBU GEOEZYJNEGO I KARTOGRAFICZNEGO, ZGODNIE Z LICENCJĄ:


1. GK.6642.987.2018_3007_CL1 - wydaną przez Starostę Kaliskiego,
2. WGK.6642.01.264.2018_3061_CL1 - wydaną przez Prezydenta Miasta Kalisza,
3. GK.6642.2869.2025_3007_CL2 - wydaną przez Starostę Kaliskiego,
4. GK.6642.2938.2025_3007_CL2 - wydaną przez Starostę Kaliskiego,
5. WGK.6642.750.2025_3061_CL2 - wydaną przez Prezydenta Miasta Kalisza,
6. KnPo2a.6311.473.2025_231 - wydaną przez Kolejowy Ośrodek Dokumentacji Geodezyjnej i Kartograficznej w Poznaniu

LEGENDA:


- — — oś projektowanej linii WN 110 kV
- — — skrajne przewody linii WN 110 kV
- — — oś demontowanej linii WN 110 kV
- ✕ projektowany słup WN 110 kV
- ✕ istniejący słup WN 110 kV
- ✕ demontowany słup WN 110 kV
- numer ewidencyjnej działki objętej wnioskiem

- obszar, w stosunku do którego Decyzja o Ustaleniu Lokalizacji Inwestycji Towarzyszącej w zakresie sieci przesyłowej ma wywołać skutek o którym mowa w art. 22 ust. 1 Ustawy (ograniczenie nieruchomości na czas nieokreślony, równocześnie objęty zakazem wykonania nasadzeń lub utrzymywania drzew, krzewów lub innej roślinności przekraczających wysokość 3 m, wynikający z art. 22 ust. 2 pkt 3 Ustawy)
- obszar, w stosunku do którego Decyzja o Ustaleniu Lokalizacji Inwestycji Towarzyszącej w zakresie sieci przesyłowej ma wywołać skutek, o którym mowa w art. 22 ust. 1 i 5 Ustawy (ograniczenie sposobu korzystania z nieruchomości na czas określony)
- obszar, w stosunku do którego Decyzja o Ustaleniu Lokalizacji Inwestycji Towarzyszącej w zakresie sieci przesyłowej ma wywołać skutek, o którym mowa w art. 22 ust. 1, 2 i 6 Ustawy (ograniczenie sposobu korzystania z nieruchomości następuje bez odszkodowania (grunty stanowiące pas drogowy drogi publicznej, obszar kolejowy lub pokryte wodami - ograniczenie sposobu korzystania z nieruchomości na czas nieokreślony) równocześnie objęty zakazem wykonywania nasadzeń lub utrzymywania drzew, krzewów lub innej roślinności, przekraczających wysokość 3 m, wynikający z art. 22 ust. 2 pkt 3 Ustawy)
- obszar, w stosunku do którego Decyzja o Ustaleniu Lokalizacji Inwestycji Towarzyszącej w zakresie sieci przesyłowej ma wywołać skutek, o którym mowa w art. 22 ust. 1, 5 i 6 Ustawy, ograniczenie korzystania z nieruchomości następuje bez odszkodowania (grunty stanowiące pas drogi publicznej, obszar kolejowy lub pokryte wodami - ograniczenie sposobu korzystania z nieruchomości na czas określony)
- granice terenu objętego wnioskiem o wydanie Decyzji o Ustaleniu Lokalizacji Inwestycji Towarzyszącej

SCHEMAT UKŁADU ARKUSZY:

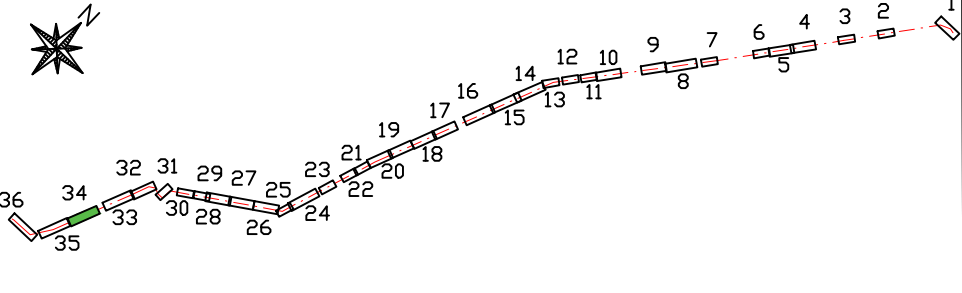

gmina: Kalisz Miasto
obręb: 150 Rajsków

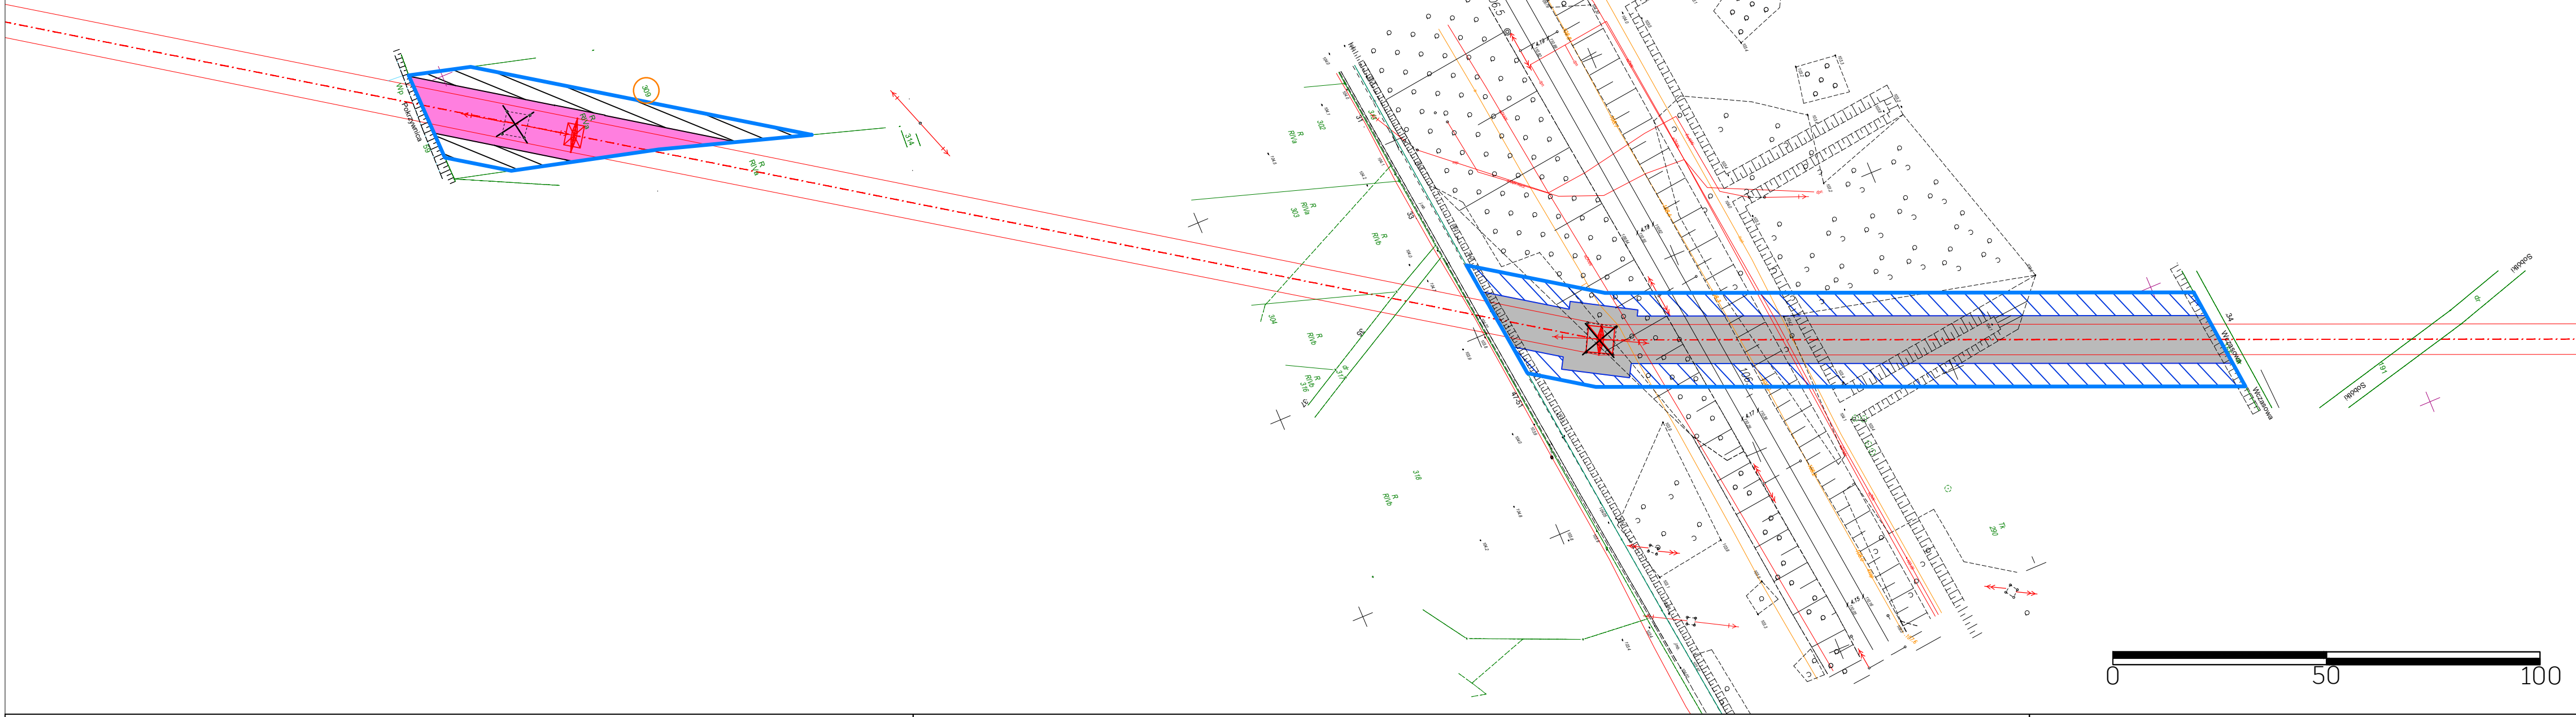

NAZWA INWESTYCJI:
"PRZEBUDOWA LINII ELEKTROENERGETYCZNEJ WN 110 KV RELACJI ADAMÓW - ŻUKI - KALISZ PIWONICE ODCINEK GPZ CEKÓW - GPZ KALISZ PIWONICE

TYTUŁ RYSUNKU:
OKREŚLENIE GRANIC TERENU OBJĘTEGO WNIOSEM O WYDANIE DECYZJI O USTALENIU LOKALIZACJI INWESTYCJI TOWARZYSZĄCEJ


SPORZĄDZONO NA PODKŁADZIE MAPY ZASADNICZEJ POZYSKANEJ Z PAŃSTWOWEGO ZASOBU GEOEZYJNEGO I KARTOGRAFICZNEGO, ZGODNIE Z LICENCJĄ:
1. GK.6642.987.2018_3007_CL1 - wydaną przez Starostę Kaliskiego,
2. WGK.6642.01.264.2018_3061_CL1 - wydaną przez Prezydenta Miasta Kalisza,
3. GK.6642.2869.2025_3007_CL2 - wydaną przez Starostę Kaliskiego,
4. GK.6642.2938.2025_3007_CL2 - wydaną przez Starostę Kaliskiego,
5. WGK.6642.750.2025_3061_CL2 - wydaną przez Prezydenta Miasta Kalisza,
6. KnPo2a.6311.473.2025_231 - wydaną przez Kolejowy Ośrodek Dokumentacji Geodezyjnej i Kartograficznej w Poznaniu

LEGENDA:


- oś projektowanej linii WN 110 kV
- skrajne przewody linii WN 110 kV
- oś demontowanej linii WN 110 kV
- projektowany słup WN 110 kV
- istniejący słup WN 110 kV
- demontowany słup WN 110 kV
- numer ewidencyjnej działki objętej wnioskiem

- obszar, w stosunku do którego Decyzja o Ustaleniu Lokalizacji Inwestycji Towarzyszącej w zakresie sieci przesyłowej ma wywołać skutek o którym mowa w art. 22 ust. 1 i ust. 5 Ustawy (ograniczenie sposobu korzystania z nieruchomości na czas określony)
- obszar, w stosunku do którego Decyzja o Ustaleniu Lokalizacji Inwestycji Towarzyszącej w zakresie sieci przesyłowej ma wywołać skutek, o którym mowa w art. 22 ust. 1, 2 i 6 Ustawy (ograniczenie sposobu korzystania z nieruchomości następuje bez odszkodowania (grunty stanowiące pas drogowy drogi publicznej, obszar kolejowy lub pokryte wodami - ograniczenie sposobu korzystania z nieruchomości na czas nieokreślony) równocześnie objęty zakazem wykonywania nasadzeń lub utrzymywania drzew, krzewów lub innej roślinności, przekraczających wysokość 3 m, wynikający z art. 22 ust. 2 pkt 3 Ustawy
- obszar, w stosunku do którego Decyzja o Ustaleniu Lokalizacji Inwestycji Towarzyszącej w zakresie sieci przesyłowej ma wywołać skutek, o którym mowa w art. 22 ust. 1, 5 i 6 Ustawy, ograniczenie korzystania z nieruchomości następuje bez odszkodowania (grunty stanowiące pas drogi publicznej, obszar kolejowy lub pokryte wodami - ograniczenie sposobu korzystania z nieruchomości na czas określony)
- granice terenu objętego wnioskiem o wydanie Decyzji o Ustaleniu Lokalizacji Inwestycji Towarzyszącej

SCHEMAT UKŁADU ARKUSZY:

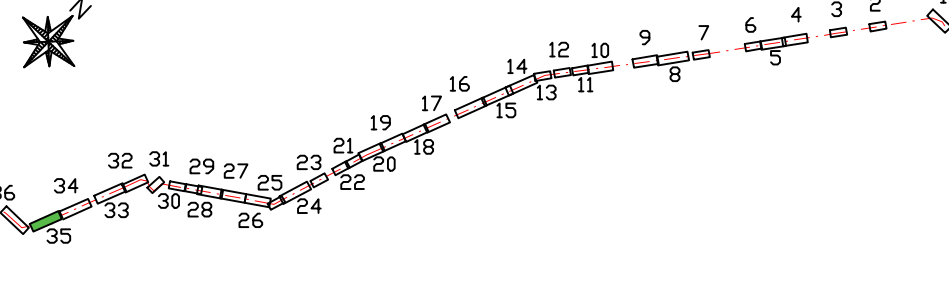

gmina: Kalisz Miasto
obręb: 147 Piwonice Kol. wsch.

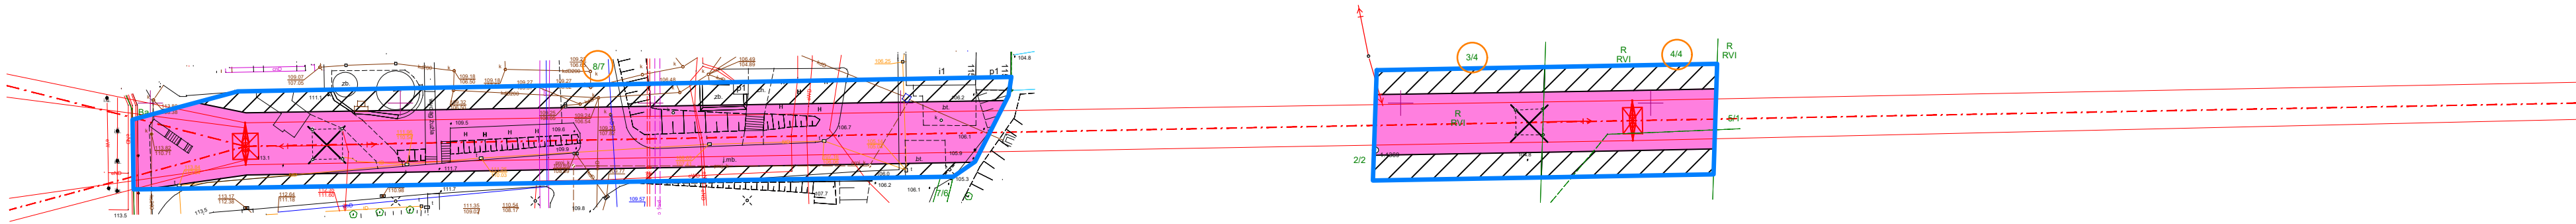

NAZWA INWESTYCJI:
"PRZEBUDOWA LINII ELEKTROENERGETYCZNEJ WN 110 KV RELACJI ADAMÓW - ŻUKI - KALISZ PIWONICE ODCINEK GPZ CEKÓW - GPZ KALISZ PIWONICE

TYTUŁ RYSUNKU:
OKREŚLENIE GRANIC TERENU OBJĘTEGO WNIOSEM O WYDANIE DECYZJI O USTALENIU LOKALIZACJI INWESTYCJI TOWARZYSZĄCEJ

SPORZĄDZONO NA PODKŁADZIE MAPY ZASADNICZEJ POZYSKANEJ Z PAŃSTWOWEGO ZASOBU GEOEZYJNEGO I KARTOGRAFICZNEGO, ZGODNIE Z LICENCJĄ:
1. GK.6642.987.2018_3007_CL1 - wydaną przez Starostę Kaliskiego,
2. WGK.6642.01.264.2018_3061_CL1 - wydaną przez Prezydenta Miasta Kalisza,
3. GK.6642.2869.2025_3007_CL2 - wydaną przez Starostę Kaliskiego,
4. GK.6642.2938.2025_3007_CL2 - wydaną przez Starostę Kaliskiego,
5. WGK.6642.750.2025_3061_CL2 - wydaną przez Prezydenta Miasta Kalisza,
6. KnPo2a.6311.473.2025_231 - wydaną przez Kolejowy Ośrodek Dokumentacji Geodezyjnej i Kartograficznej w Poznaniu

LEGENDA:

- oś projektowanej linii WN 110 kV
- skrajne przewody linii WN 110 kV
- oś demontowanej linii WN 110 kV
- projektowany słup WN 110 kV
- istniejący słup WN 110 kV
- demontowany słup WN 110 kV
- numer ewidencyjnej działki objętej wnioskiem

- obszar, w stosunku do którego Decyzja o Ustaleniu Lokalizacji Inwestycji Towarzyszącej w zakresie sieci przesyłowej ma wywołać skutek o którym mowa w art. 22 ust. 1 i ust. 5 Ustawy (ograniczenie sposobu korzystania z nieruchomości na czas określony)
- obszar, w stosunku do którego Decyzja o Ustaleniu Lokalizacji Inwestycji Towarzyszącej w zakresie sieci przesyłowej ma wywołać skutek, o którym mowa w art. 22 ust. 1, 2 i 6 Ustawy (ograniczenie sposobu korzystania z nieruchomości następuje bez odszkodowania (grunty stanowiące pas drogowy drogi publicznej, obszar kolejowy lub pokryte wodami - ograniczenie sposobu korzystania z nieruchomości na czas nieokreślony) równocześnie objęty zakazem wykonywania nasadzeń lub utrzymywania drzew, krzewów lub innej roślinności, przekraczających wysokość 3 m, wynikający z art. 22 ust. 2 pkt 3 Ustawy
- obszar, w stosunku do którego Decyzja o Ustaleniu Lokalizacji Inwestycji Towarzyszącej w zakresie sieci przesyłowej ma wywołać skutek, o którym mowa w art. 22 ust. 1, 5 i 6 Ustawy, ograniczenie korzystania z nieruchomości następuje bez odszkodowania (grunty stanowiące pas drogi publicznej, obszar kolejowy lub pokryte wodami - ograniczenie sposobu korzystania z nieruchomości na czas określony)
- granice terenu objętego wnioskiem o wydanie Decyzji o Ustaleniu Lokalizacji Inwestycji Towarzyszącej

SCHEMAT UKŁADU ARKUSZY:

