Instalacja sieci strukturalnej

Gniazdo sieci strukturalnej
2xRJ45 kat. 6 UTP

ADRES GNIAZD - (27/Pi2/H/9,10)
/nr pomieszczenia/nr szafy/nr panela w szafie /nr gniazda/

UWAGA:
1. OKABLOWANIE ROZPROWADZIĆ PO TRASACH KABLOWYCH, W LISTWACH PCV 150/65 Z PRZEGRODĄ SEPARUJĄCĄ INSTALACJI ELEKTRYCZNEJ I TELETECHNICZNEJ
PRZEJŚCIA PRZEZ ŚCIANE WYKONAĆ W RURKACH OCHRONNYCH
TYPY PRZEWODÓW POKAZANO NA SCHEMATACH.
2. TRASY KORYT, ORAZ ZEJŚCIA DO KANAŁÓW POKAZANO NA RZUTACH ORAZ W PROJEKCIE ELEKTRYCZNYM.
INSTALACJE PODTYNKOWĄ CHRONIĆ GIĘTKIMI RURKAMI OSŁONOWYMI
3. W KANAŁACH PVC STOSOWAĆ PRZEGRODY SEPARUJĄCE.
4. ZACHOWAĆ ODLEGŁOŚĆ MIN. 20CM OD TRAS INSTALACJI ELEKTRYCZNYCH.
5. PRZEJŚCIA W SUFITACH, STROPACH I ŚCIANACH BĘDĄCYCH ODDZIELENIAMI STREF POŻAROWYCH ORAZ INNYCH POMIESZCZEŃ STOSOWAĆ USZCZELNIENIA EI ZGODNIE Z PRZEGRODĄ

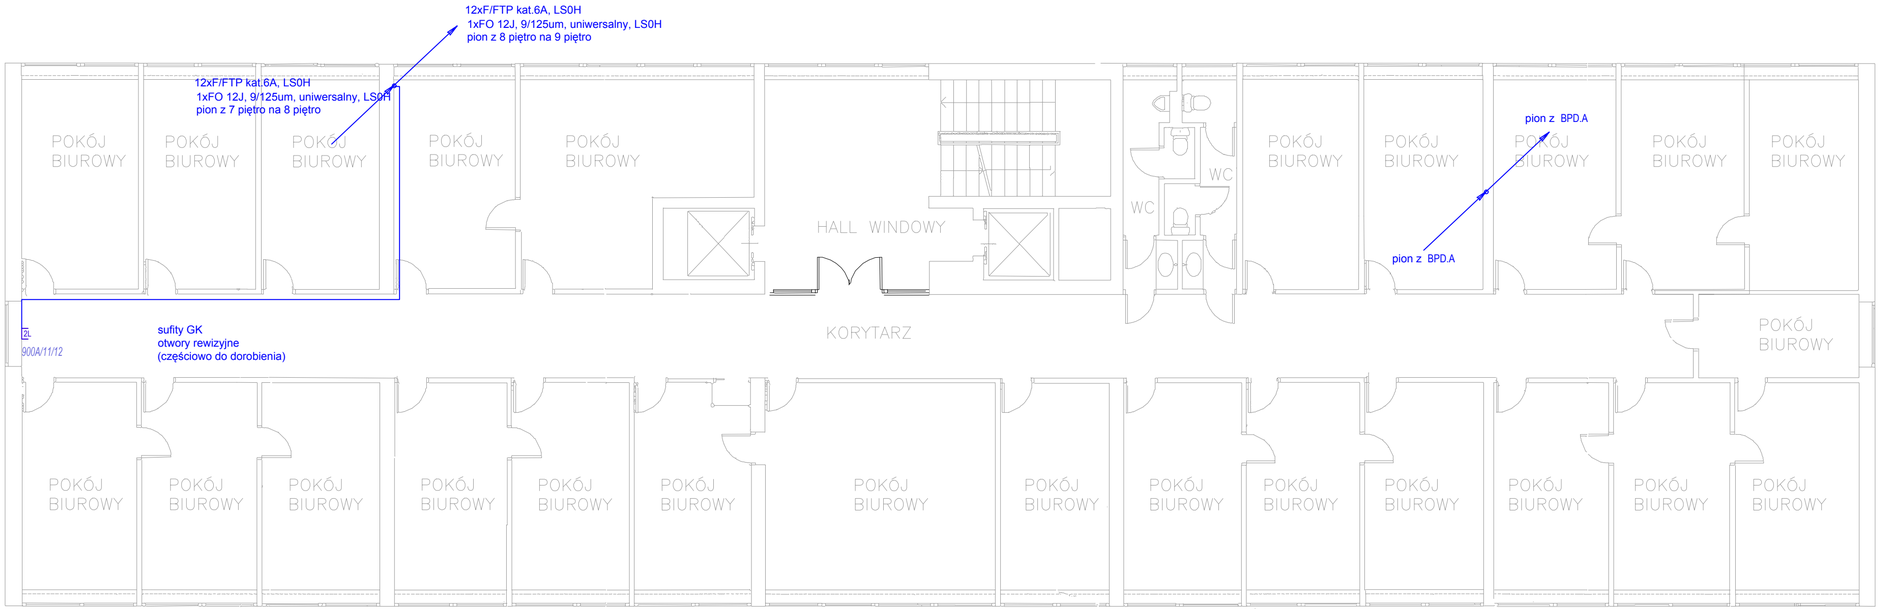

GENERALNY PROJEKTANT

VOL SPÓŁKA Z OGRANICZONĄ ODPOWIEDZIALNOŚCIĄ SP. K.
z siedzibą w Poznaniu ul. Dąbrowskiego 553, 60-451 Poznań

Obiekt:
Wykonanie projektu węzłów sieci LAN i okablowania w obiekcie WUW
przy al. Niepodległości 16/18 w Poznaniu

PROJEKT BUDOWLANY

Inwestor:
Wielkopolski Urząd Wojewódzki w Poznaniu, al. Niepodległości 16/18 61-713 Poznań

Temat:
Instalacje teletechniczne -Piętro 8- Bud.A

Projektant:	mgr inż. Rafał Radajewski WKP/0180/POOE/09	
DATA:	09.2019	SKALA: ---
BRANŻA: ELEKTRYKA		RYS. NR A.RZ-T10