



Należy rozbudować schody tak, aby możliwe było bezproblemowe korzystanie z podnośnika

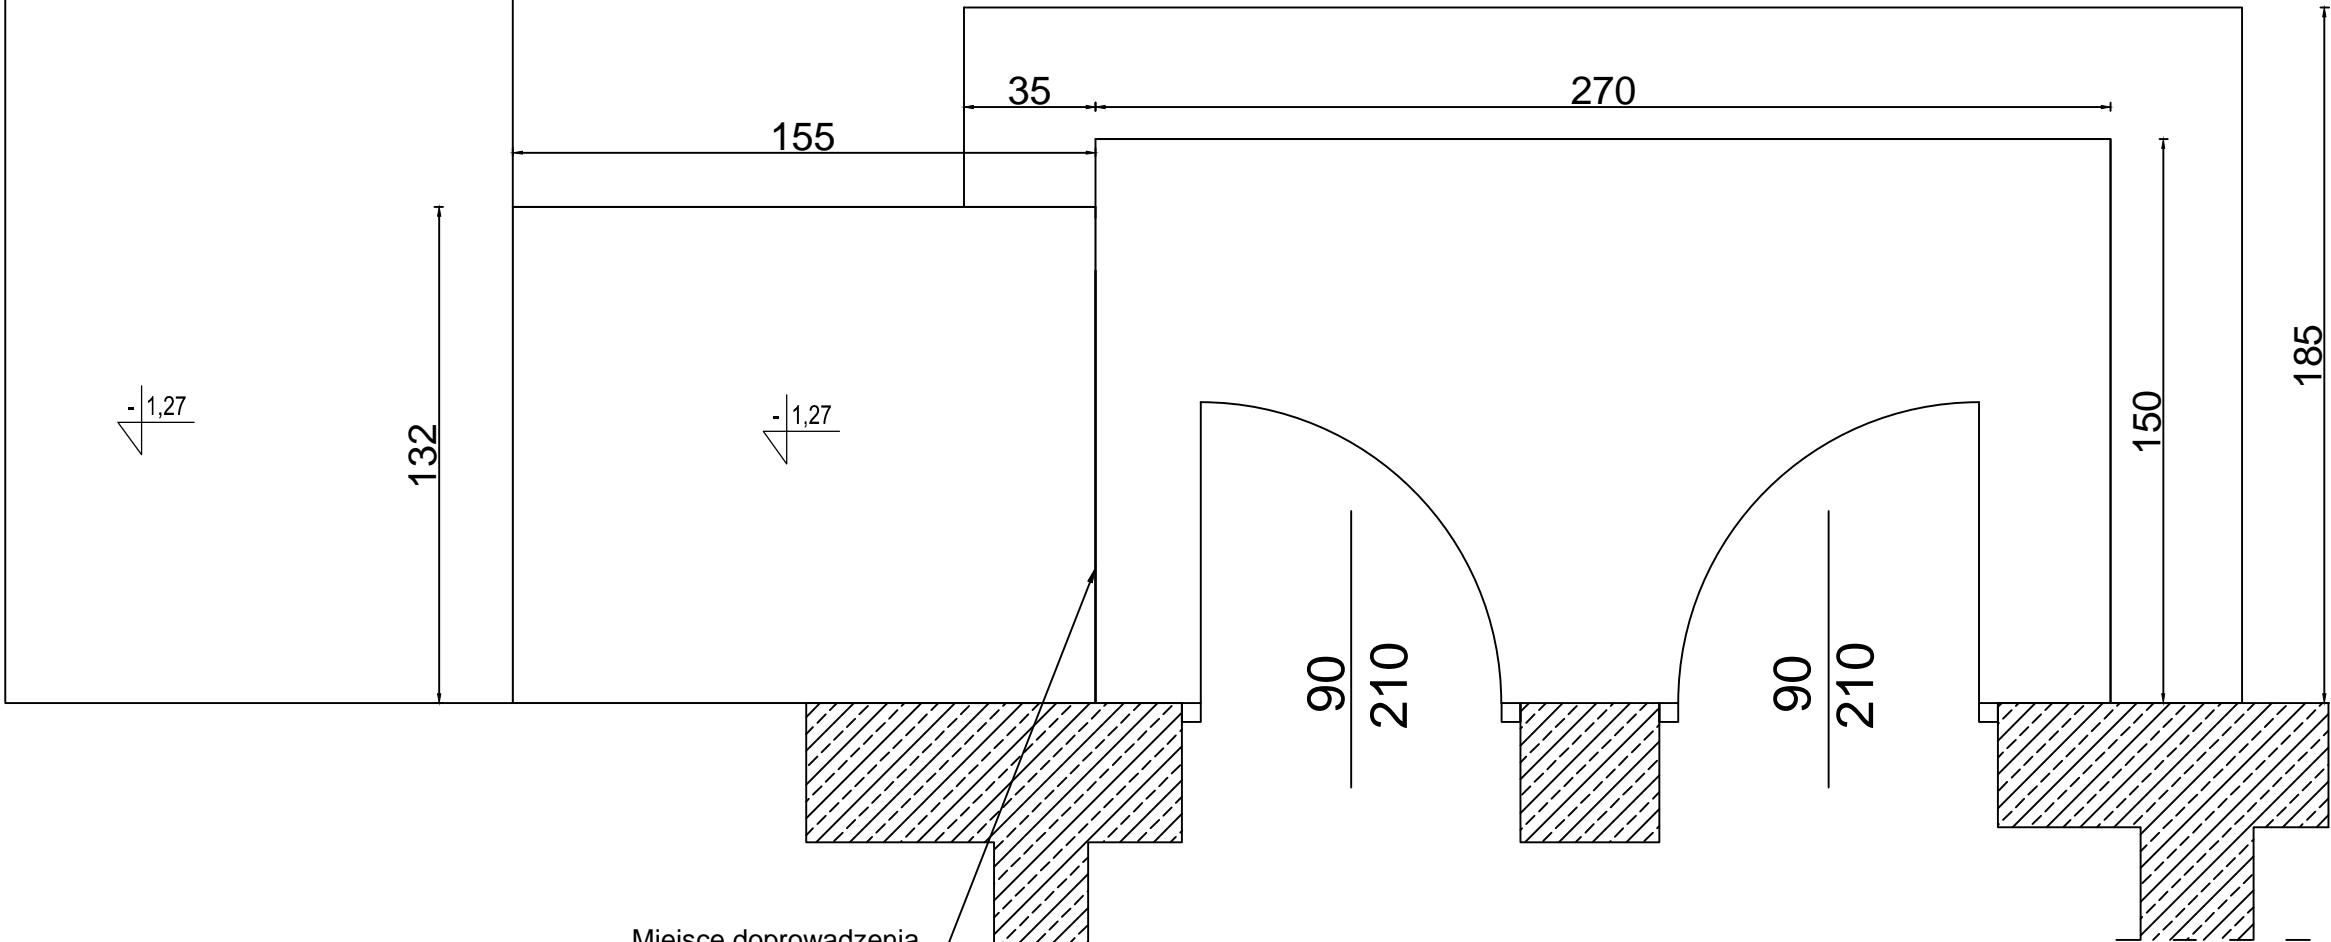

Miejsce doprowadzenia  
przewodu zasilającego 5x2,5 (zapas 3,5 m)

Wymiar płyty betonowej  
( gr. 300 mm, B20, zbrojenie górne i dolne  
siatką z prętów fi 10 o oczkach 20x20 cm )

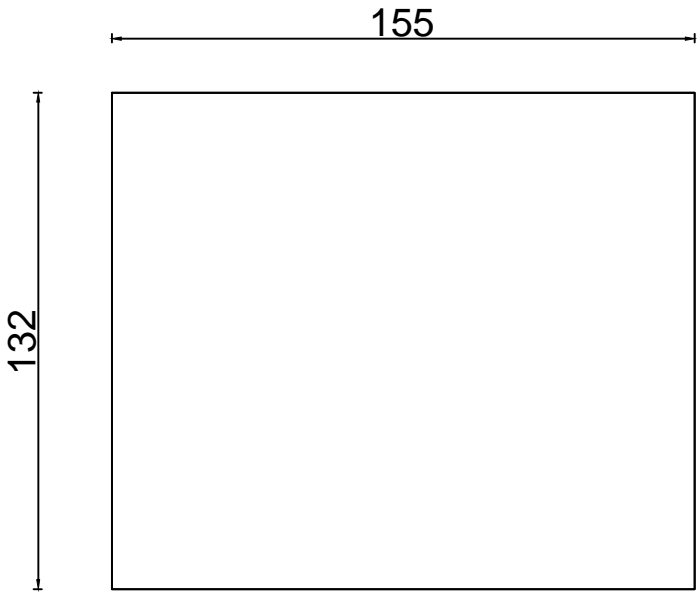

Niniejszy projekt jest projektem ideowym wymagającym ustalenia szczegółów podczas realizacji

INWESTOR:			
TEMAT:	Prace remontowe – Wielkopolski Urząd Wojewódzki Delegatura w Pile zlokalizowanego na ul. Dzieci Polskich 26, 64-920 Pila Dostosowanie wejścia do obiektu dla osób niepełnosprawnych		
TYTUŁ:	Rzut - lokalizacja płyty betonowej pod windę	PODPIS:	
AUTOR:	mgr inż. Maciej Bonikowski		
	DATA:	02.2019r.	NR RYS.: PW11