


# 4. / Układ funkcjonalny

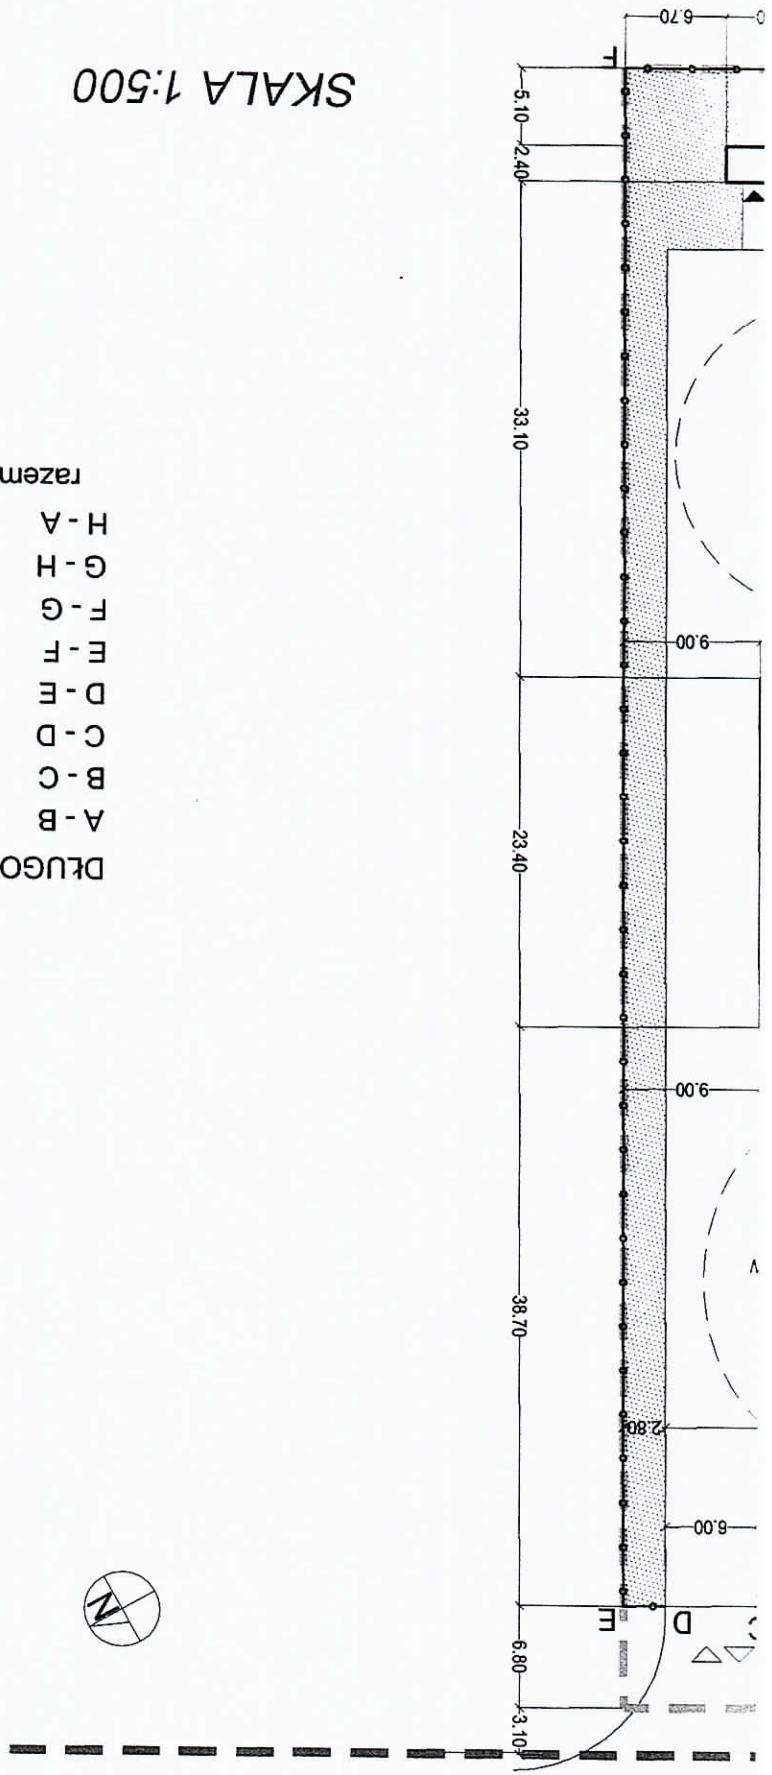

SKALA 1:500

DŁUGOŚĆ OGRÓDZENIA:

A-B	41,6 m
B-C	9,5 m (w tym 1m bramka)
C-D	6,0 m (brama wjazdowa)
D-E	2,8 m
E-F	102,7 m
F-G	39,3 m
G-H	43,2 m
H-A	69,9 m
razem	<u>315,0 m</u>