


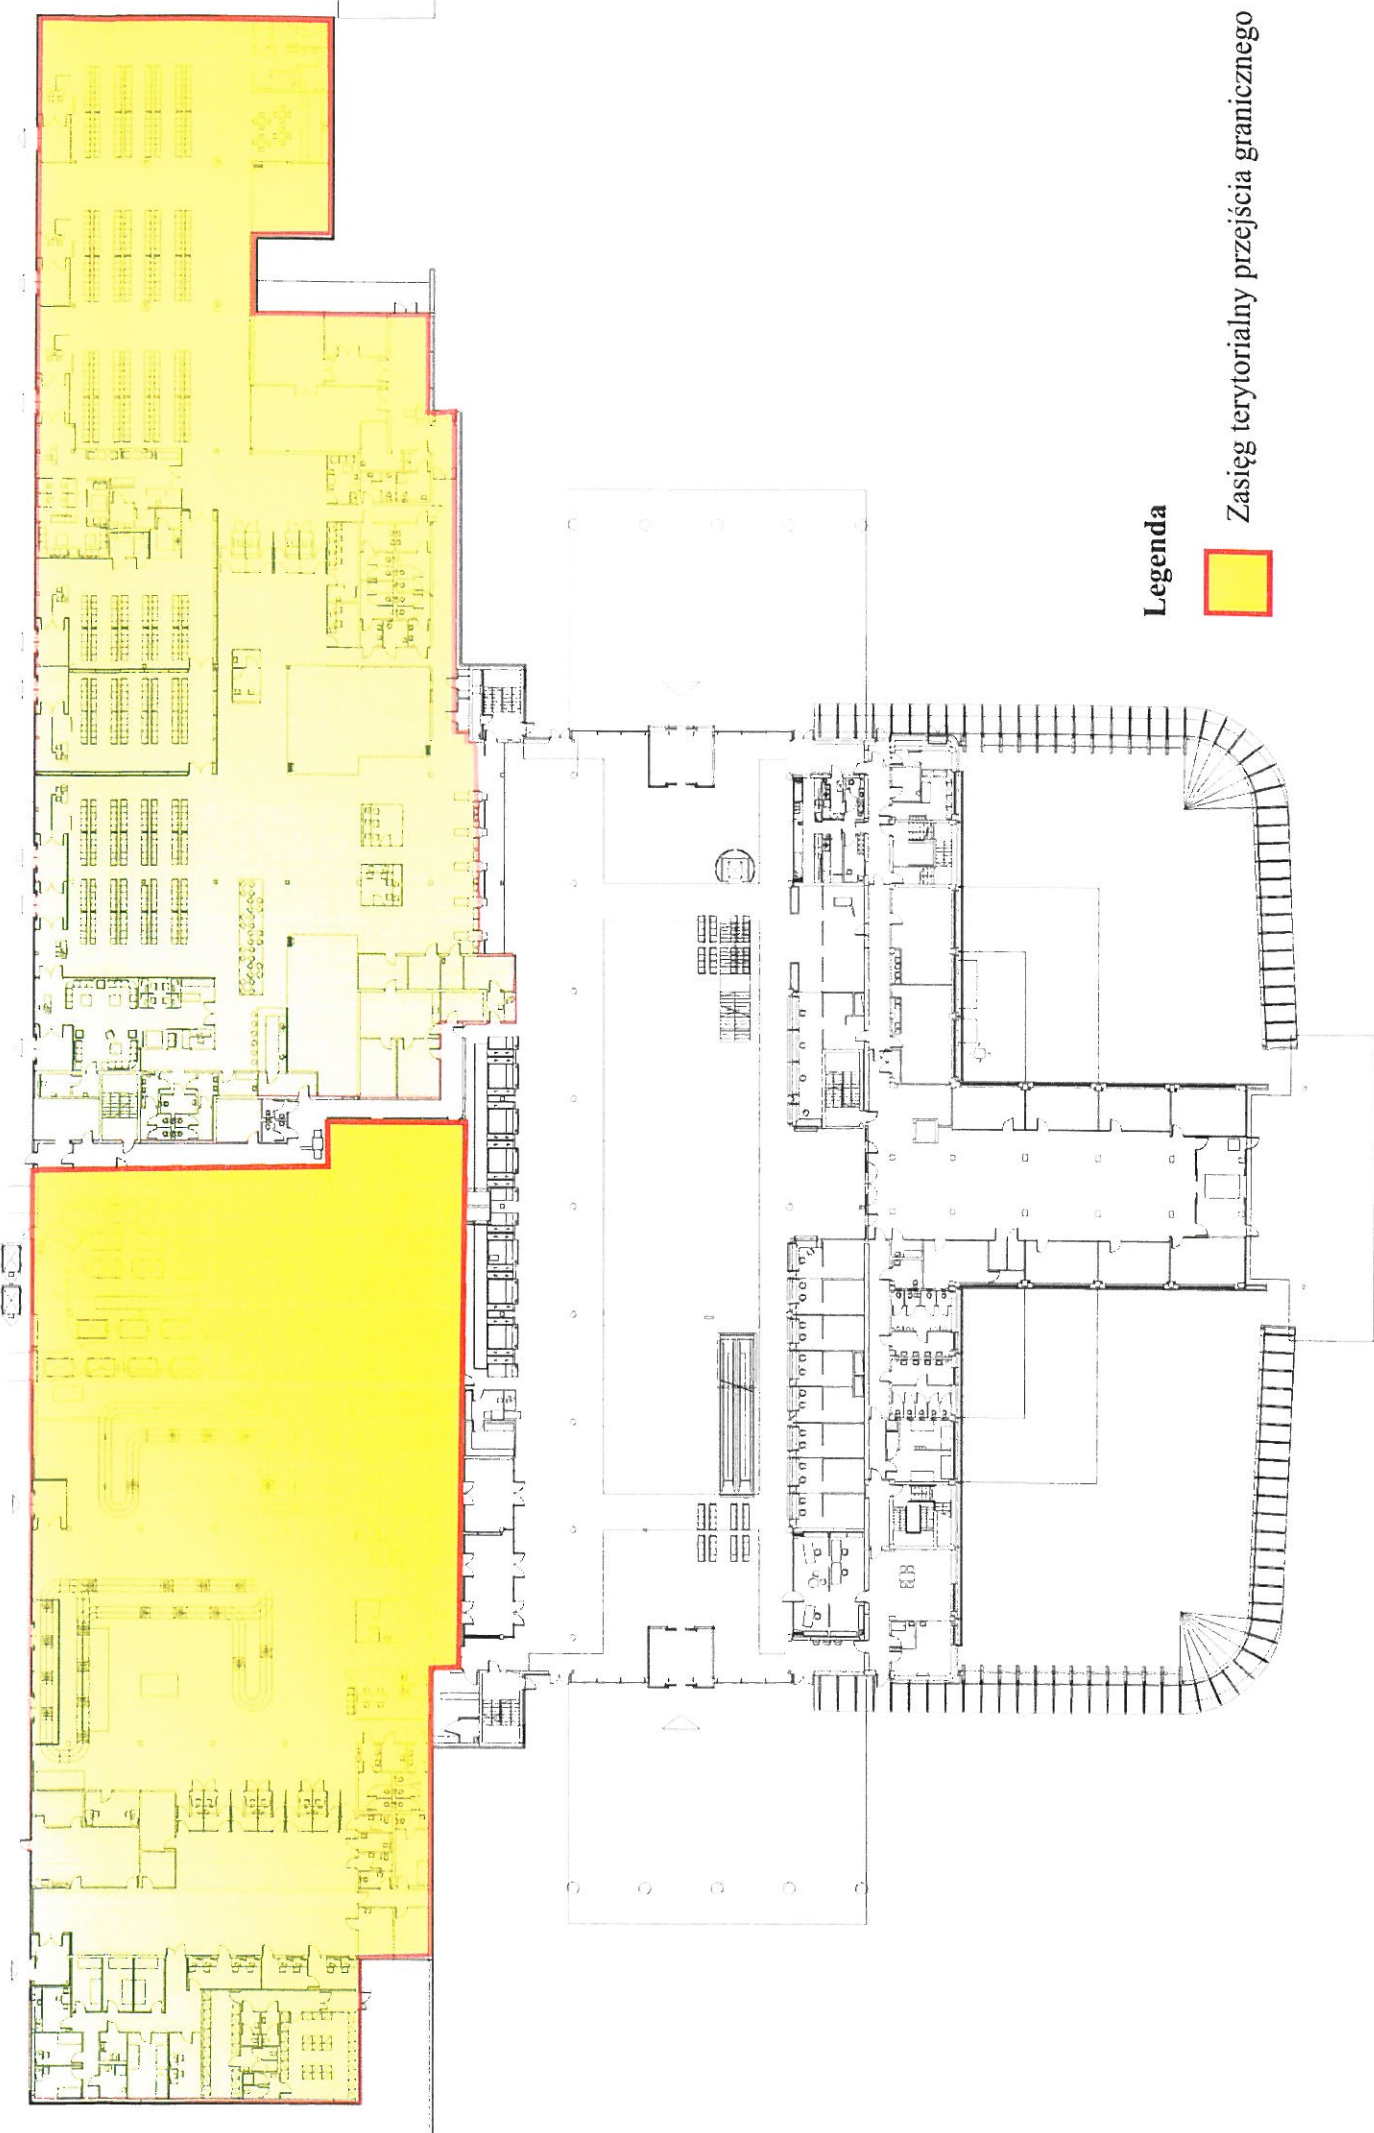


Legenda



Zasięg terytorialny przejścia granicznego

Załącznik Nr 2 do Zarządzenia Nr 410/111
Wojewody Wielkopolskiego PIWNICA
z dnia 25 lipca 2011r.

TERMINAL GA ZASIĘG TERYTORIALNY PRZEJŚCIA GRANICZNEGO


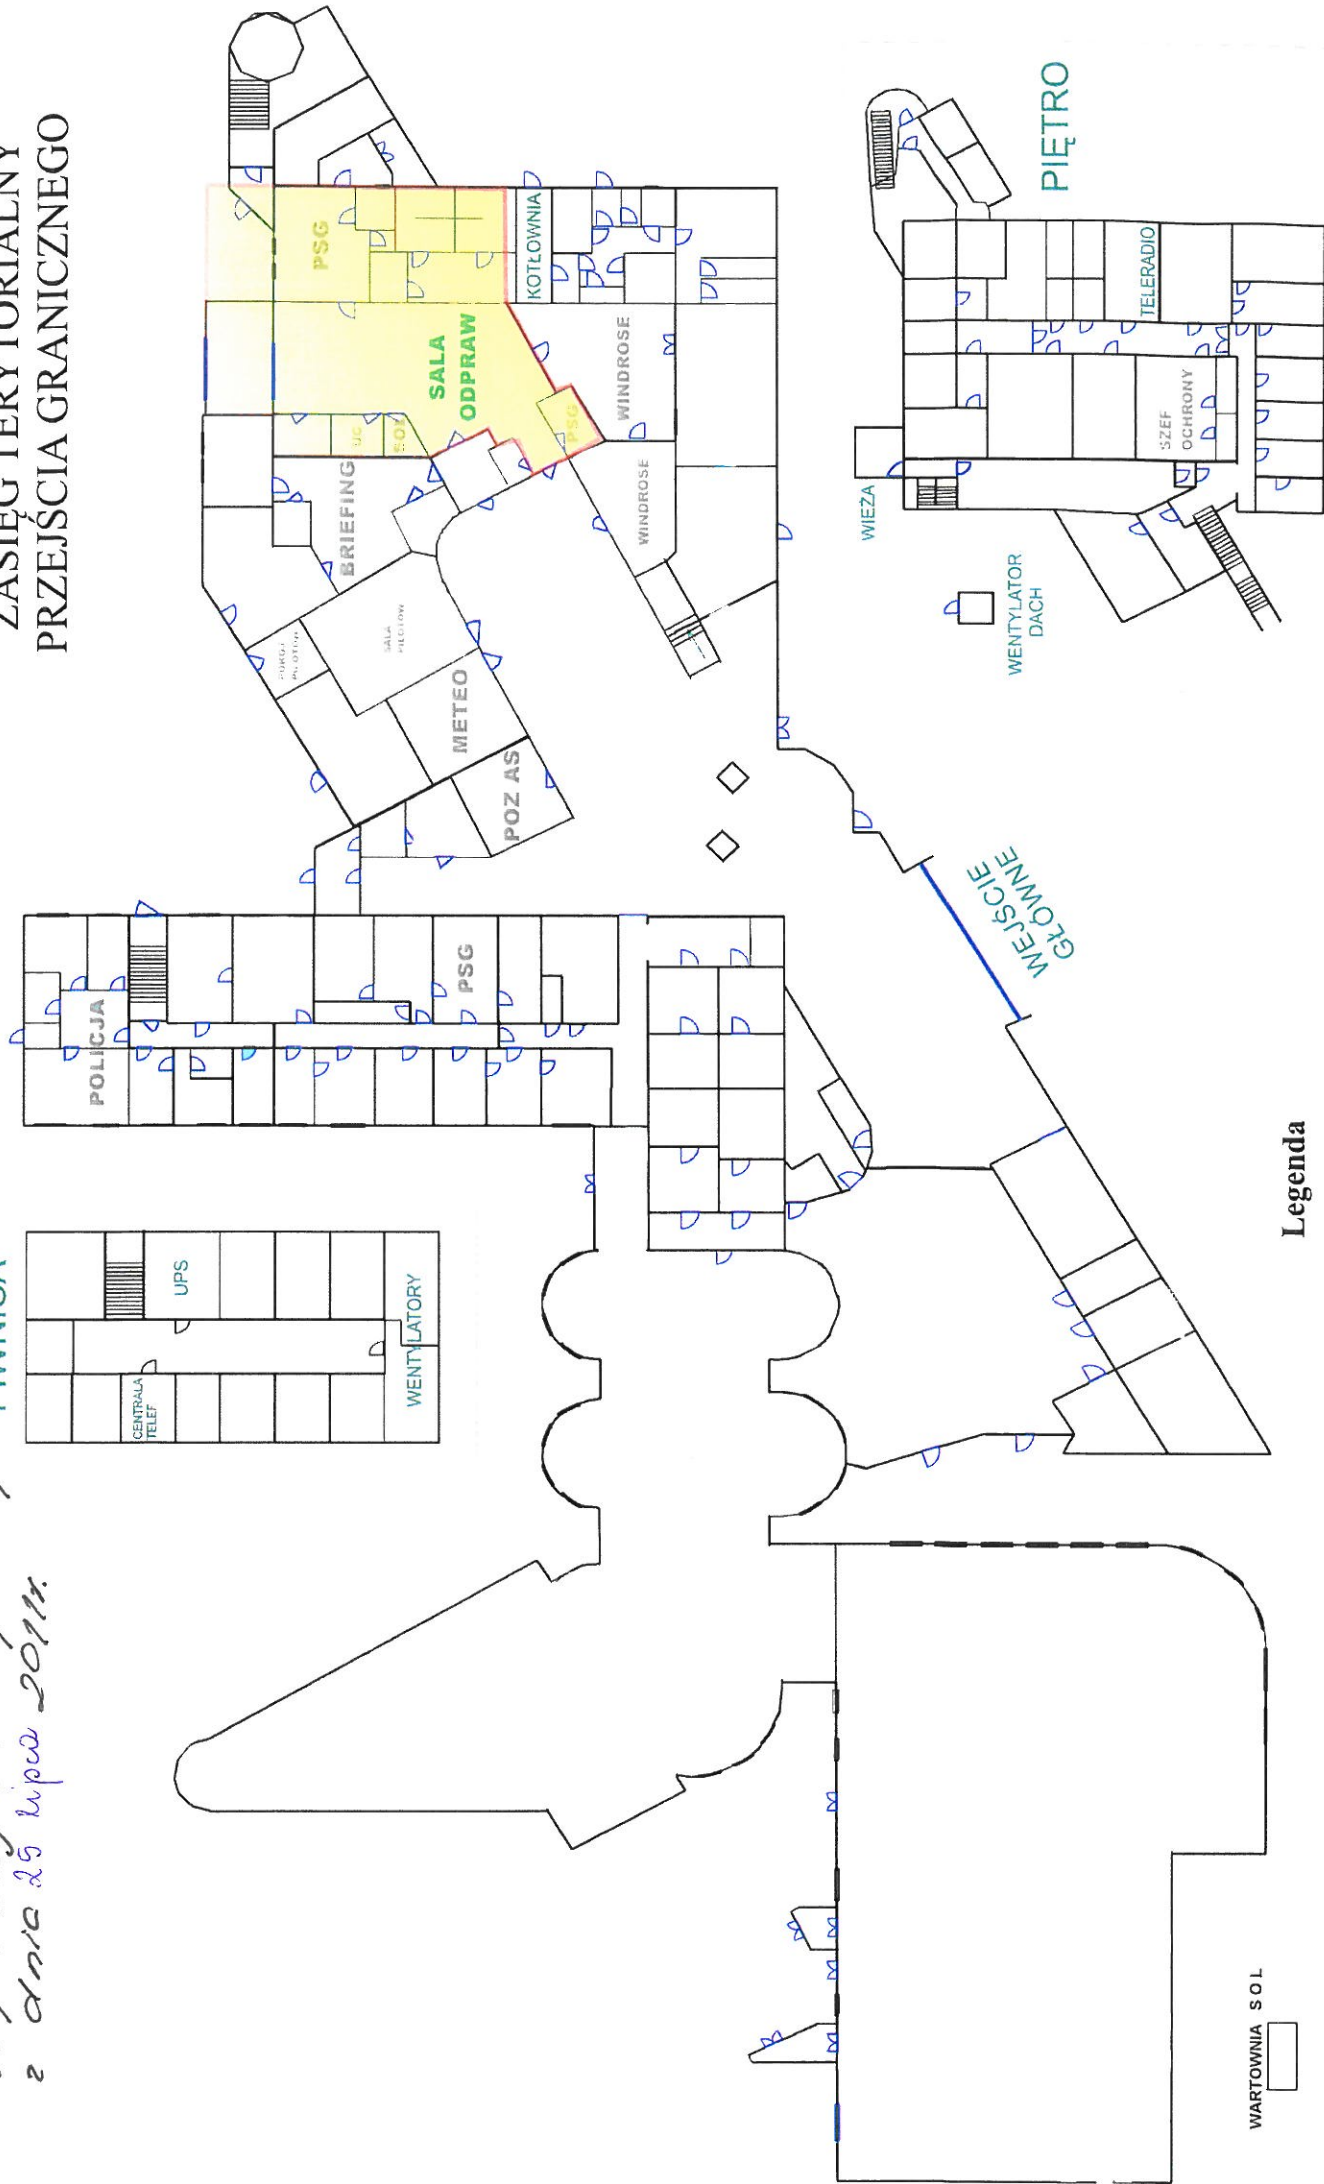


Legenda



Zasięg terytorialny przejścia granicznego

Załącznik Nr 3 do Zarządzenia Nr 410/11
Wojewody wielkopolskiego z dnia 25 marca 2011r.
TERMINAL CARGO
ZASIĘG TERYTORIALNY
PRZEJŚCIA GRANICZNEGO

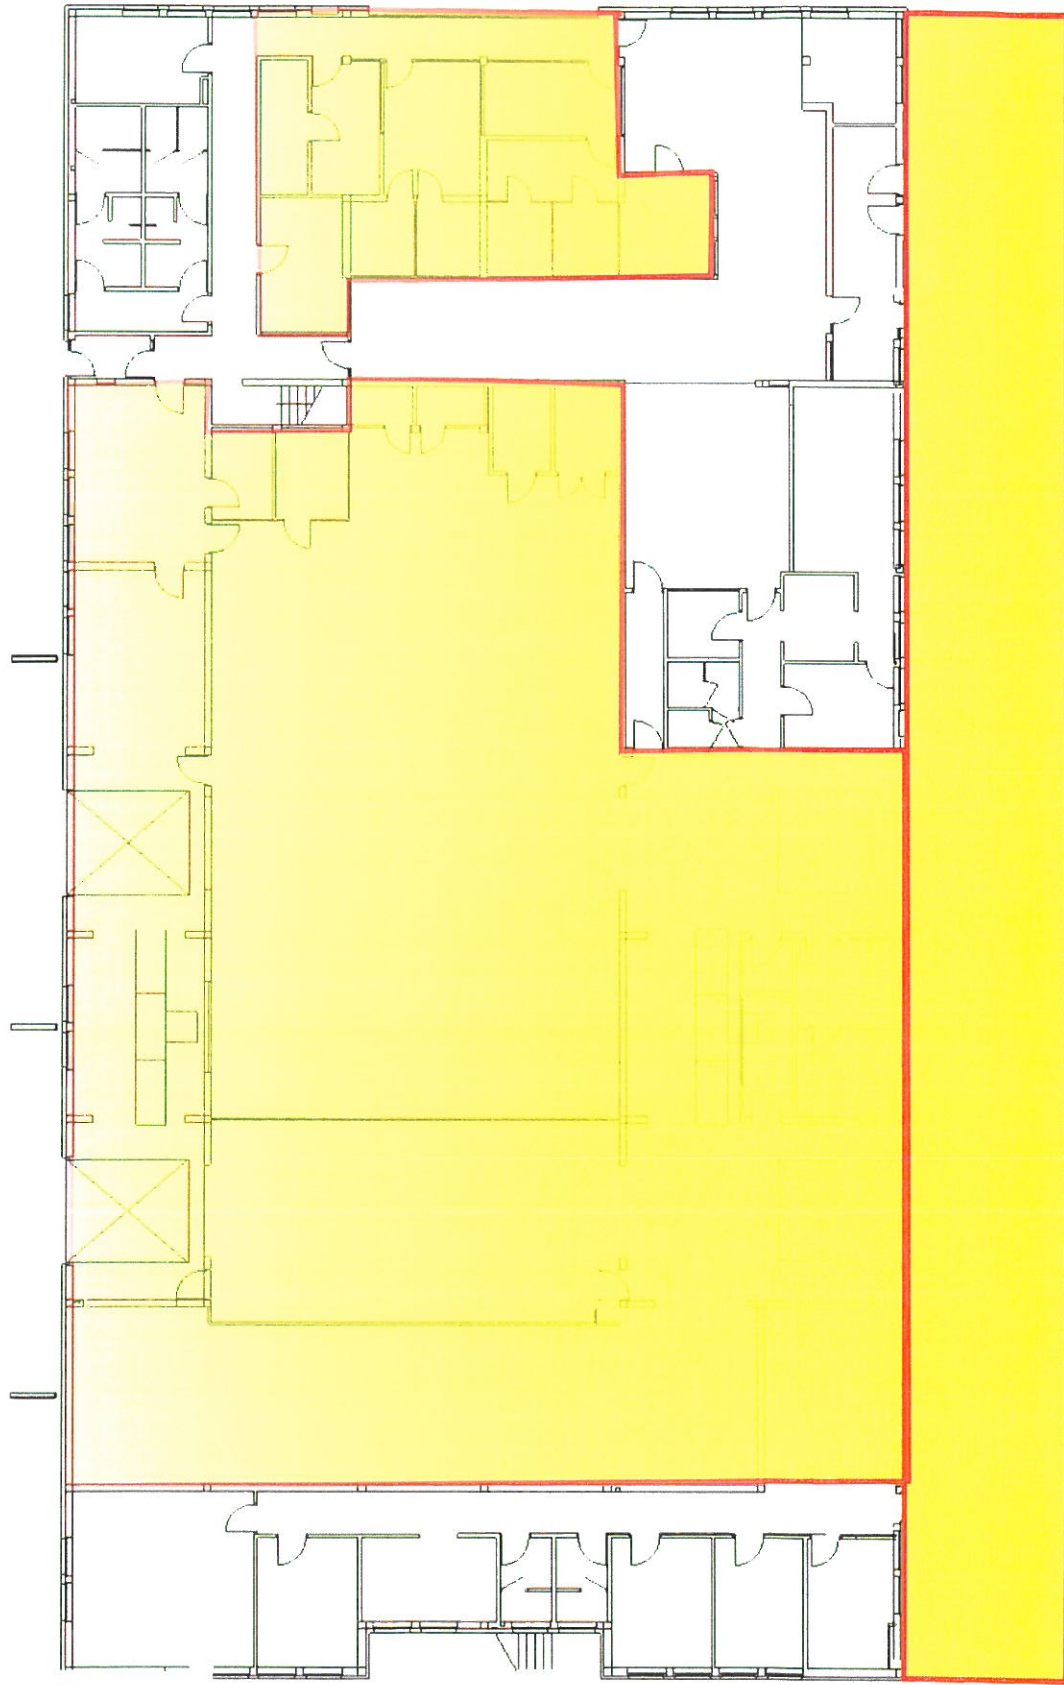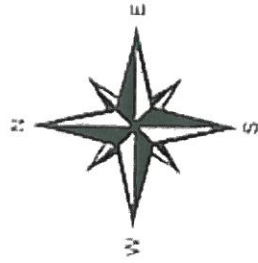

Legenda



Zasięg terytorialny przejścia granicznego

Załącznik Nr 4 do Zarządzenia Nr 410/11
Wojewody wielkopolskiego z dnia 25 lipca 2011r.

PLYTY POSTOJOWE ZASIĘG TERYTORIALNY PRZEJŚCIA GRANICZNEGO



Legenda



Zasięg terytorialny przejścia granicznego