


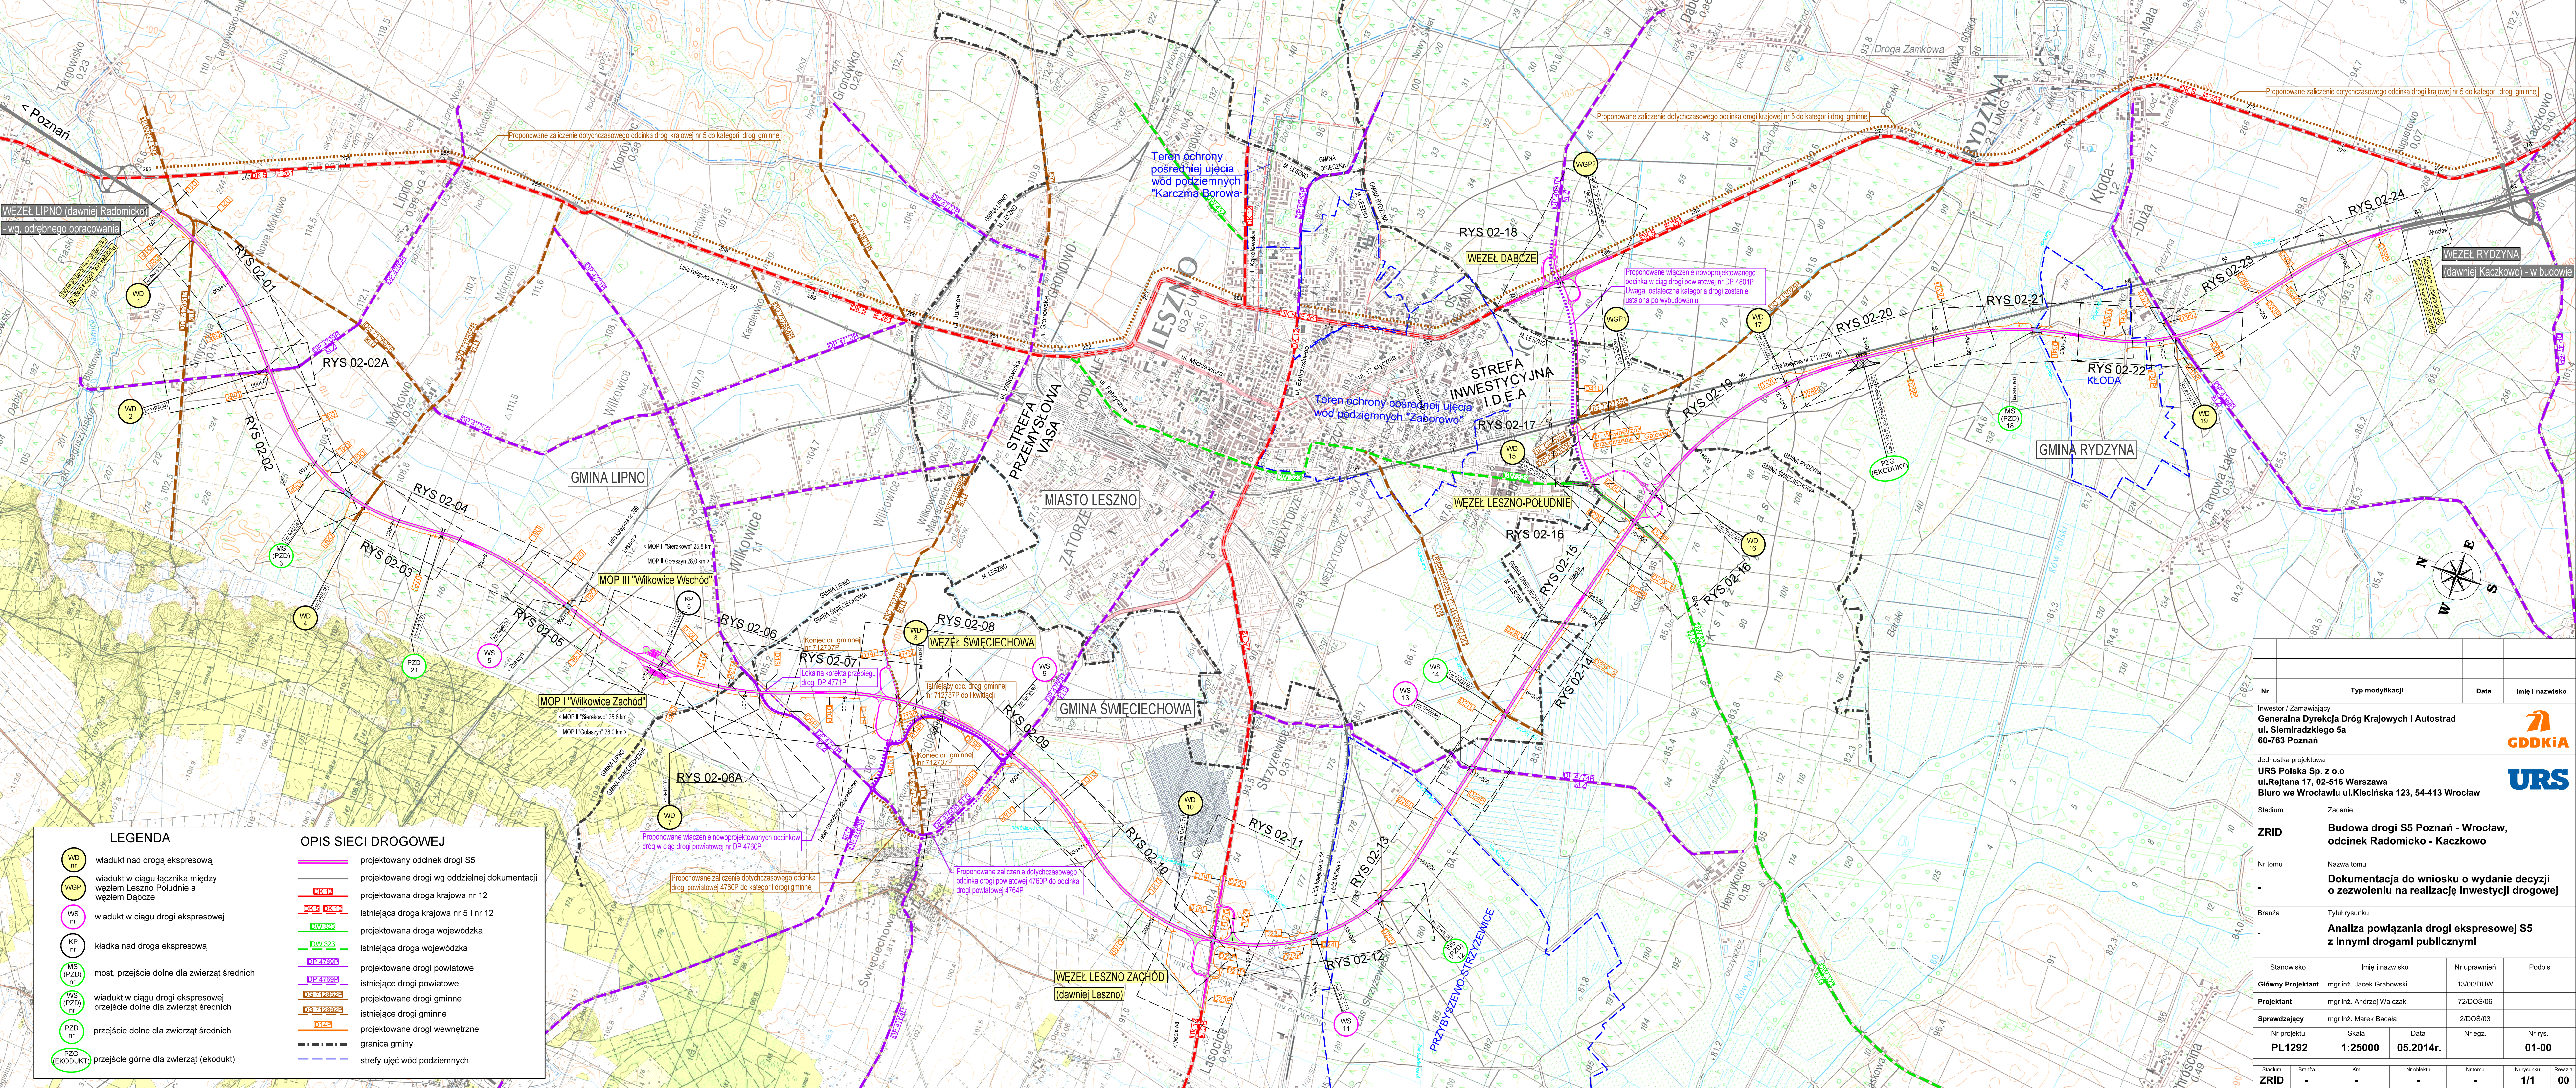

LEGENDA

WD nr

wiadukt nad drogą ekspresową

WGP

wiadukt w ciągu łącznika między węzłem Leszno Południe a węzłem Dąbcze

WS nr

wiadukt w ciągu drogi ekspresowej

KP nr

kładka nad drogą ekspresową

MS (PZD) nr

most, przejście dolne dla zwierząt średnich

WS (PZD) nr

wiadukt w ciągu drogi ekspresowej przejście dolne dla zwierząt średnich

PZD nr

przejście dolne dla zwierząt średnich

PZG (EKODUKT)

przejście górne dla zwierząt (ekodukt)

OPIS SIECI DROGOWEJ

projektowany odcinek drogi S5

DK 12

projektowane drogi wg oddzielnej dokumentacji

DK 9 DK 12

istniejąca droga krajowa nr 5 i nr 12

OW 328

projektowana droga wojewódzka

OW 328

istniejąca droga wojewódzka

DP 4760P

projektowane drogi powiatowe

OW 7128B2B

istniejące drogi powiatowe

OW 7128B2B

projektowane drogi gminne

OW 714P

projektowane drogi wewnętrzne

granica gminy

strefy ujęć wód podziemnych

Nr	Typ modyfikacji	Data	Imię i nazwisko
Inwestor / Zamawiający Generalna Dyrekcja Dróg Krajowych i Autostrad ul. Siemiradzkiego 5a 60-763 Poznań			
Jednostka projektowa URS Polska Sp. z o.o. ul. Rejtana 17, 02-516 Warszawa Biuro we Wrocławiu ul. Klecińska 123, 54-413 Wrocław			
Stadium	Zadanie		
ZRID	Budowa drogi S5 Poznań - Wrocław, odcinek Radomicko - Kaczkowo		
Nr tomu	Nazwa tomu		
-	Dokumentacja do wniosku o wydanie decyzji o zezwoleniu na realizację inwestycji drogowej		
Branża	Tytuł rysunku		
-	Analiza powiązania drogi ekspresowej S5 z innymi drogami publicznymi		
Stanowisko	Imię i nazwisko	Nr uprawnień	Podpis
Główny Projektant	mgr inż. Jacek Grabowski	13/00/DUW	
Projektant	mgr inż. Andrzej Walczak	72/DOŚ/06	
Sprawdzający	mgr inż. Marek Bacala	2/DOŚ/03	
Nr projektu	Skala	Data	Nr egz.
PL1292	1:25000	05.2014r.	
Nr rys.	01-00		
Stadium	Branża	Km	Nr obiektu
ZRID	-	-	-
Nr rysunku	1/1		
Revisja			