


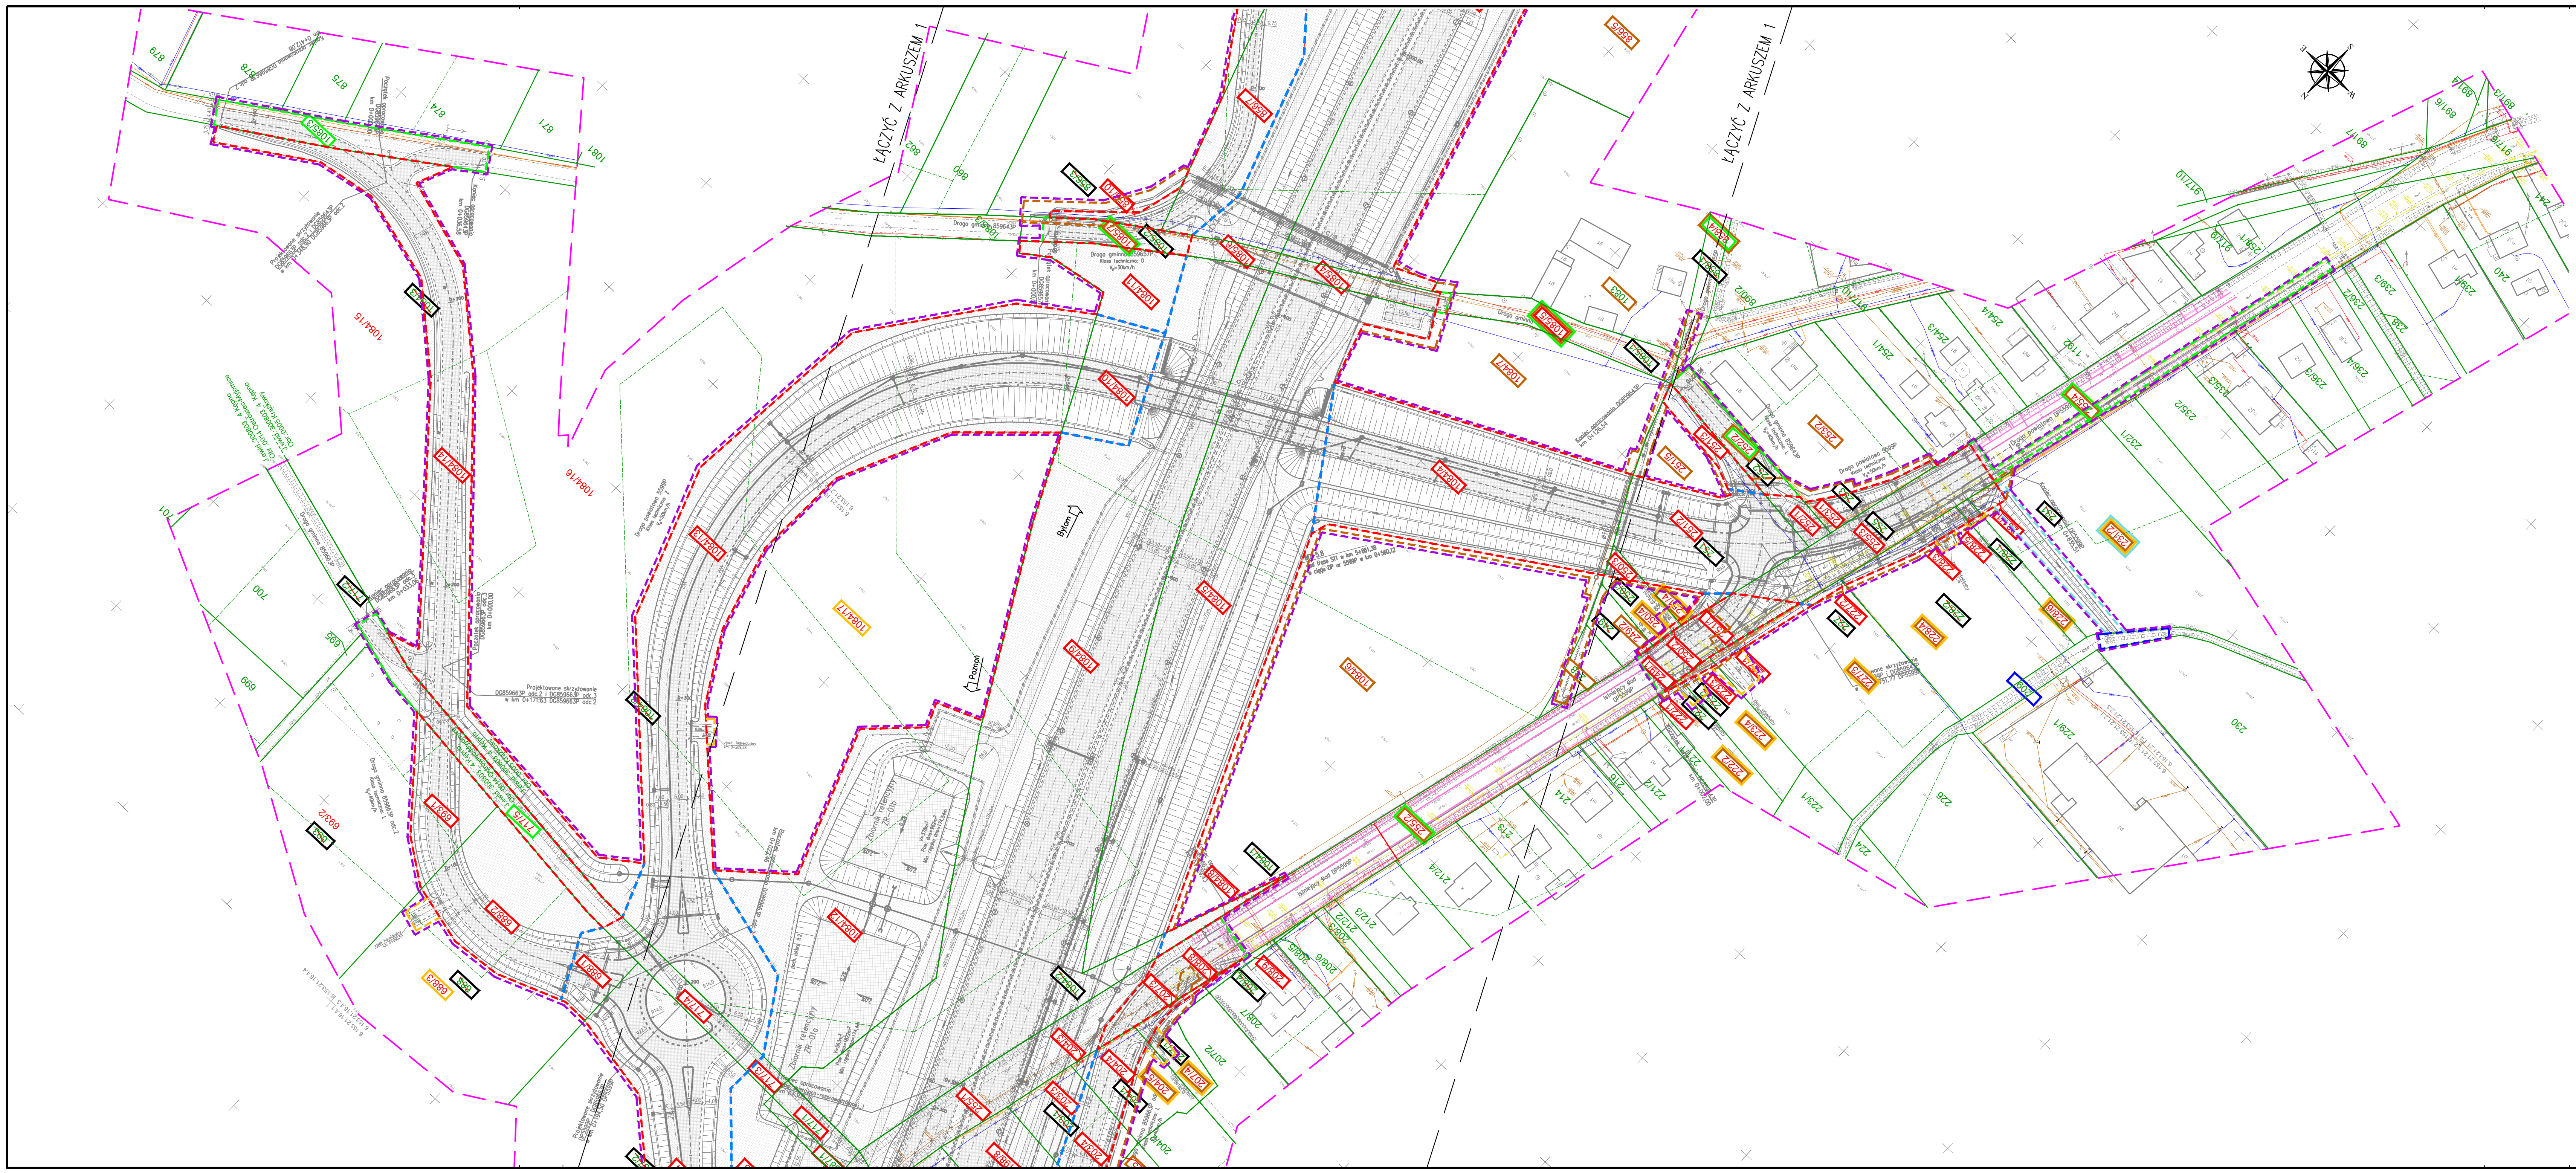

UWAGI:
1. Integralną częścią dokumentacji jest opis techniczny.
2. Niniejszy rysunek rozpatrywać łącznie z całą dokumentacją.

STAROSTA KĘPIŃSKI
P.3008. 2018. 803

2018-05-09

Plansza została opracowana na kopii mapy zasadniczej przyjętej do zasobów geodezyjnych w dniu 09.05.2018r.

WYKONAWCA:



Przedsiębiorstwo Usług Technicznych

INTERCOR Sp. z o.o.

42-400 Zawiercie, ul. Okólna 10

e-mail: intercor@intercor.eu

BIURO PROJEKTOWE:

AUTOSTRADA II

Spółka z o.o.

BIURO PROJEKTÓW

AUTOSTRADA II Sp. z o.o.

40-467 Katowice, ul. 73 Pułku Piechoty 1

tel./fax. (32) 735-20-55; 735-21-41

e-mail: biuro@autostradaii.pl

INWESTOR:



Skarb Państwa

Generalny Dyrektor Dróg Krajowych i Autostrad

z siedzibą w Warszawie

ul. Wronia 53, 00-874 Warszawa

reprezentowany przez

Generalną Dyrekcję Dróg Krajowych i Autostrad

Oddział w Opolu

ul. Niezłaskowskiego 6, 45-085 Opole

ZADANIE:

Budowa obwodnicy Kępna w ciągu drogi ekspresowej S11-odcinek II

OBIEKT:	DROGA		NR ZADANIA	0133
STADIUM:	PZT	DATA:	07.2018	NR KOMPL.
SKALA:	1:1000	NR RYSUNKU:	0133/MPPPD/02.02	
BRANŻA:	WIELOBRANŻOWA			

TYTUŁ RYSUNKU:

MAPA PRZEDSTAWIAJĄCA PROPONOWANY PRZEBIEG DROGI Z ZAZNACZENIEM TERENU
NEZBEDNEGO DLA OBIEKTÓW BUDOWLANYCH ORAZ ISTNIEJĄCE UZBROJENIE TERENU

FUNKCJA:	TYTUŁ, IMIĘ, NAZWISKO:	SPECJALNOŚĆ:	NR UPRAWNIENI:	PODPIS:
PROJEKTANT	mgr inż. Łukasz Musioł	drogowa	SLK/3636/P000/11	
PROJEKTANT	mgr inż. Adam Mazurek	drogowa	SLK/7634/PB0/17	
ASYSTENT PROJ.	mgr inż. Marcin Herman	–	–	
ASYSTENT PROJ.	mgr inż. Marta Pełka	–	–	
SPRAWDZAJĄCY	inż. Ewa Augustynowicz	konstr.-inż. w zakresie dróg	201/80	
PODPIS:				