


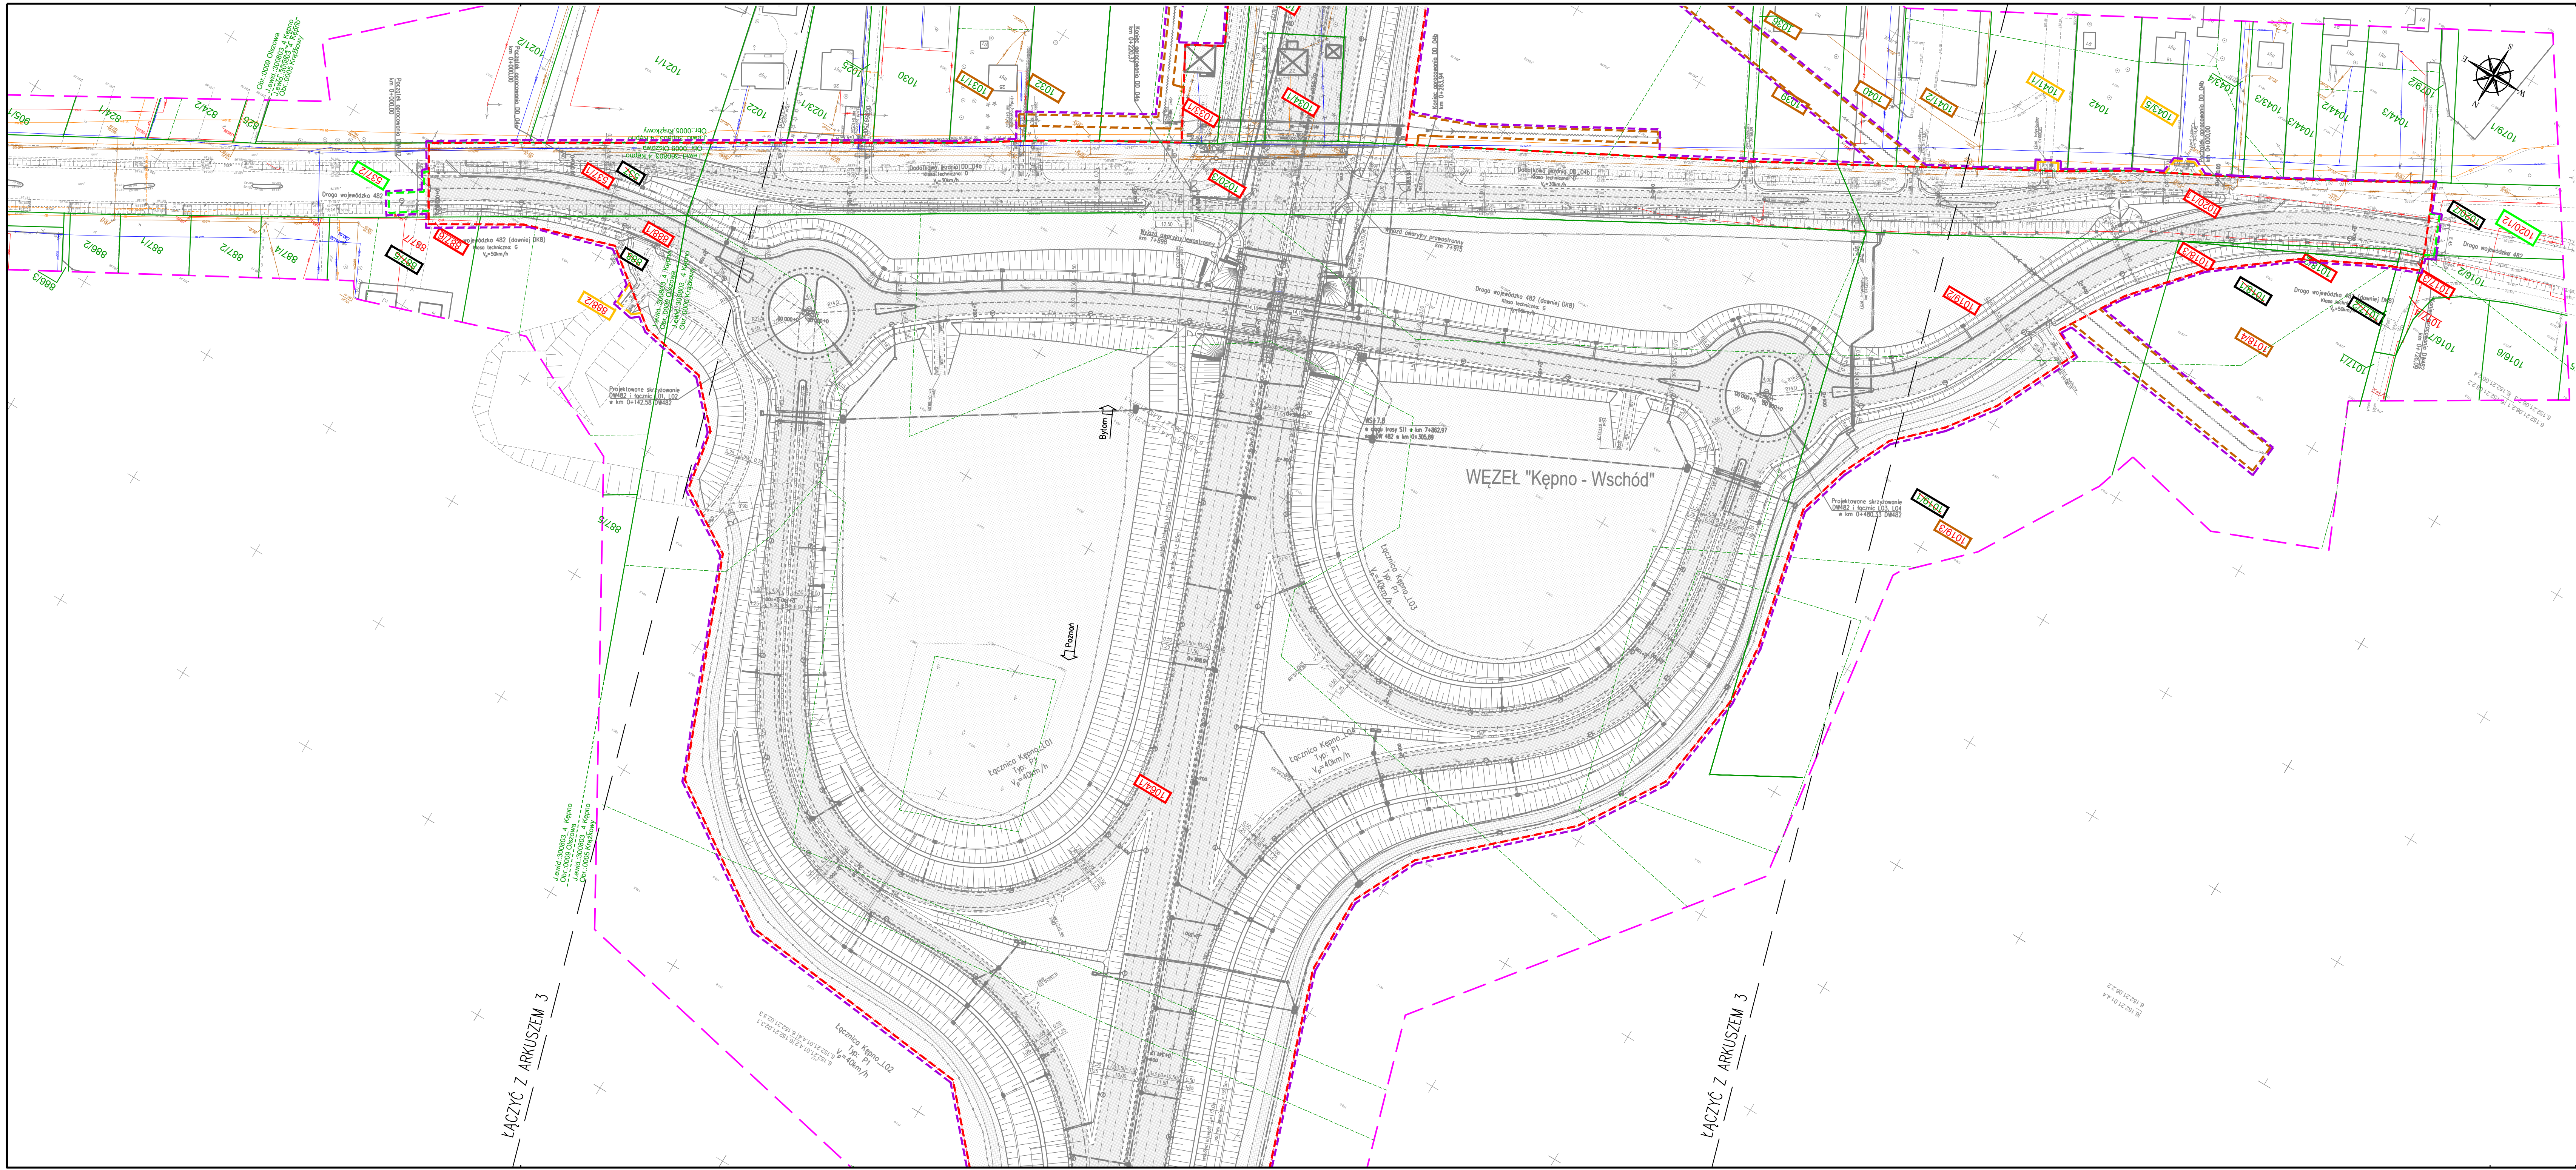

- UWAGI:
- Integrującą częścią dokumentacji jest opis techniczny.
  - Niniejszy rysunek rozpatrywać łącznie z całą dokumentacją.

SCHEMAT UKŁADU ARKUSZY:



Powiadza się, że niniejszy dokument  
został opracowany w wyniku prac geodezyjnych i  
kartograficznych, których rezultatem jest opracowanie  
technicznego opisu do ewidencji materiałów  
państwowego zasobu geodezyjnego i kartograficznego

**STAROSTA KĘPIŃSKI**  
P.3008. 2018. 803

(Główny Kierownik Ewidencji Materiałów Państwowego Zasobu Geodezyjnego i Kartograficznego)  
2018 - 05 - 09

(Data wypisania opisu technicznego do ewidencji materiałów państwowych)

(Inny Kierownik Ewidencji Materiałów Państwowego Zasobu Geodezyjnego i Kartograficznego)

Kierownik Ewidencji Materiałów Państwowych  
Geodezji i Kartografii  
Marek J. J. J.

Plansza została opracowana na kopii mapy zasadniczej  
przyjętej do zasobów geodezyjnych w dniu 09.05.2018r.



Przedsiębiorstwo Usług Technicznych  
INTERCOR Sp. z o.o.  
42-400 Zawiercie, ul. Okólna 10  
e-mail: intercor@intercor.eu

BIURO PROJEKTOWE:

**AUTOSTRADA II**  
**BIURO PROJEKTÓW** Spółka z o.o.

AUTOSTRADA II Sp. z o.o.  
40-467 Katowice, ul. 73 Pułku Piechoty 1  
tel./fax. (32) 735-20-55; 735-21-41  
e-mail: biuro@autostradaii.pl

INWESTOR:



Skarb Państwa  
Generalny Dyrektor Dróg Krajowych i Autostrad  
z siedzibą w Warszawie  
ul. Wronia 53, 00-874 Warszawa  
reprezentowany przez  
Generalną Dyрекcję Dróg Krajowych i Autostrad  
Oddział w Opolu  
ul. Niedziałkowskiego 6, 45-085 Opole

ZADANIE:

Budowa obwodnicy Kępna w ciągu  
drogi ekspresowej S11-odcinek II

|                |   |             |                  |
|----------------|---|-------------|------------------|
| OBIEKT:        | DROGA   | NR ZADANIA  | 0133             |
| STADIUM:       | PZT   | DATA:       | 07.2018          |
| SKALA:         | 1:1000   | NR RYSUNKU: | 0133/MPPPD/02.05 |
| BRANŻA:        | WIELOBRANŻOWA   |             |                  |
| TYTUŁ RYSUNKU: | MAPA PRZEDSTAWIAJĄCA PROPONOWANY PRZEBIEG DROGI Z ZAZNACZENIEM TERENU<br>NIEZBĘDNEGO DLA OBIEKTÓW BUDOWLANYCH ORAZ ISTNIEJĄCE UZBROJENIE TERENU |             |                  |

| FUNKCJA:       | TYTUŁ, IMIĘ, NAZWISKO: | SPECJALNOŚĆ:                 | NR UPRAWNIENI:   | PODPIS: |
|----------------|------------------------|------------------------------|------------------|---------|
| PROJEKTANT     | mgr inż. Łukasz Musioł | drogowa                      | SLK/3636/P000/11 |         |
| PROJEKTANT     | mgr inż. Adam Mazurek  | drogowa                      | SLK/7634/PB0/17  |         |
| ASYSTENT PROJ. | mgr inż. Marcin Herman | -                            | -                |         |
| ASYSTENT PROJ. | mgr inż. Marta Petka   | -                            | -                |         |
| SPRAWDZAJĄCY   | inż. Ewa Augustynowicz | konstr.-inż. w zakresie dróg | 201/80           |         |