



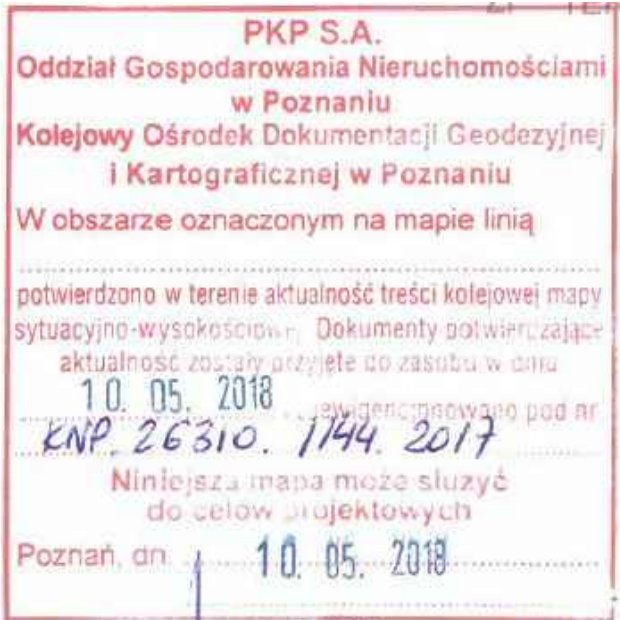


Plansza została opracowana na kopii mapy zasadniczej przyjętej do zasobów geodezyjnych w dniu 10.05.2018r.

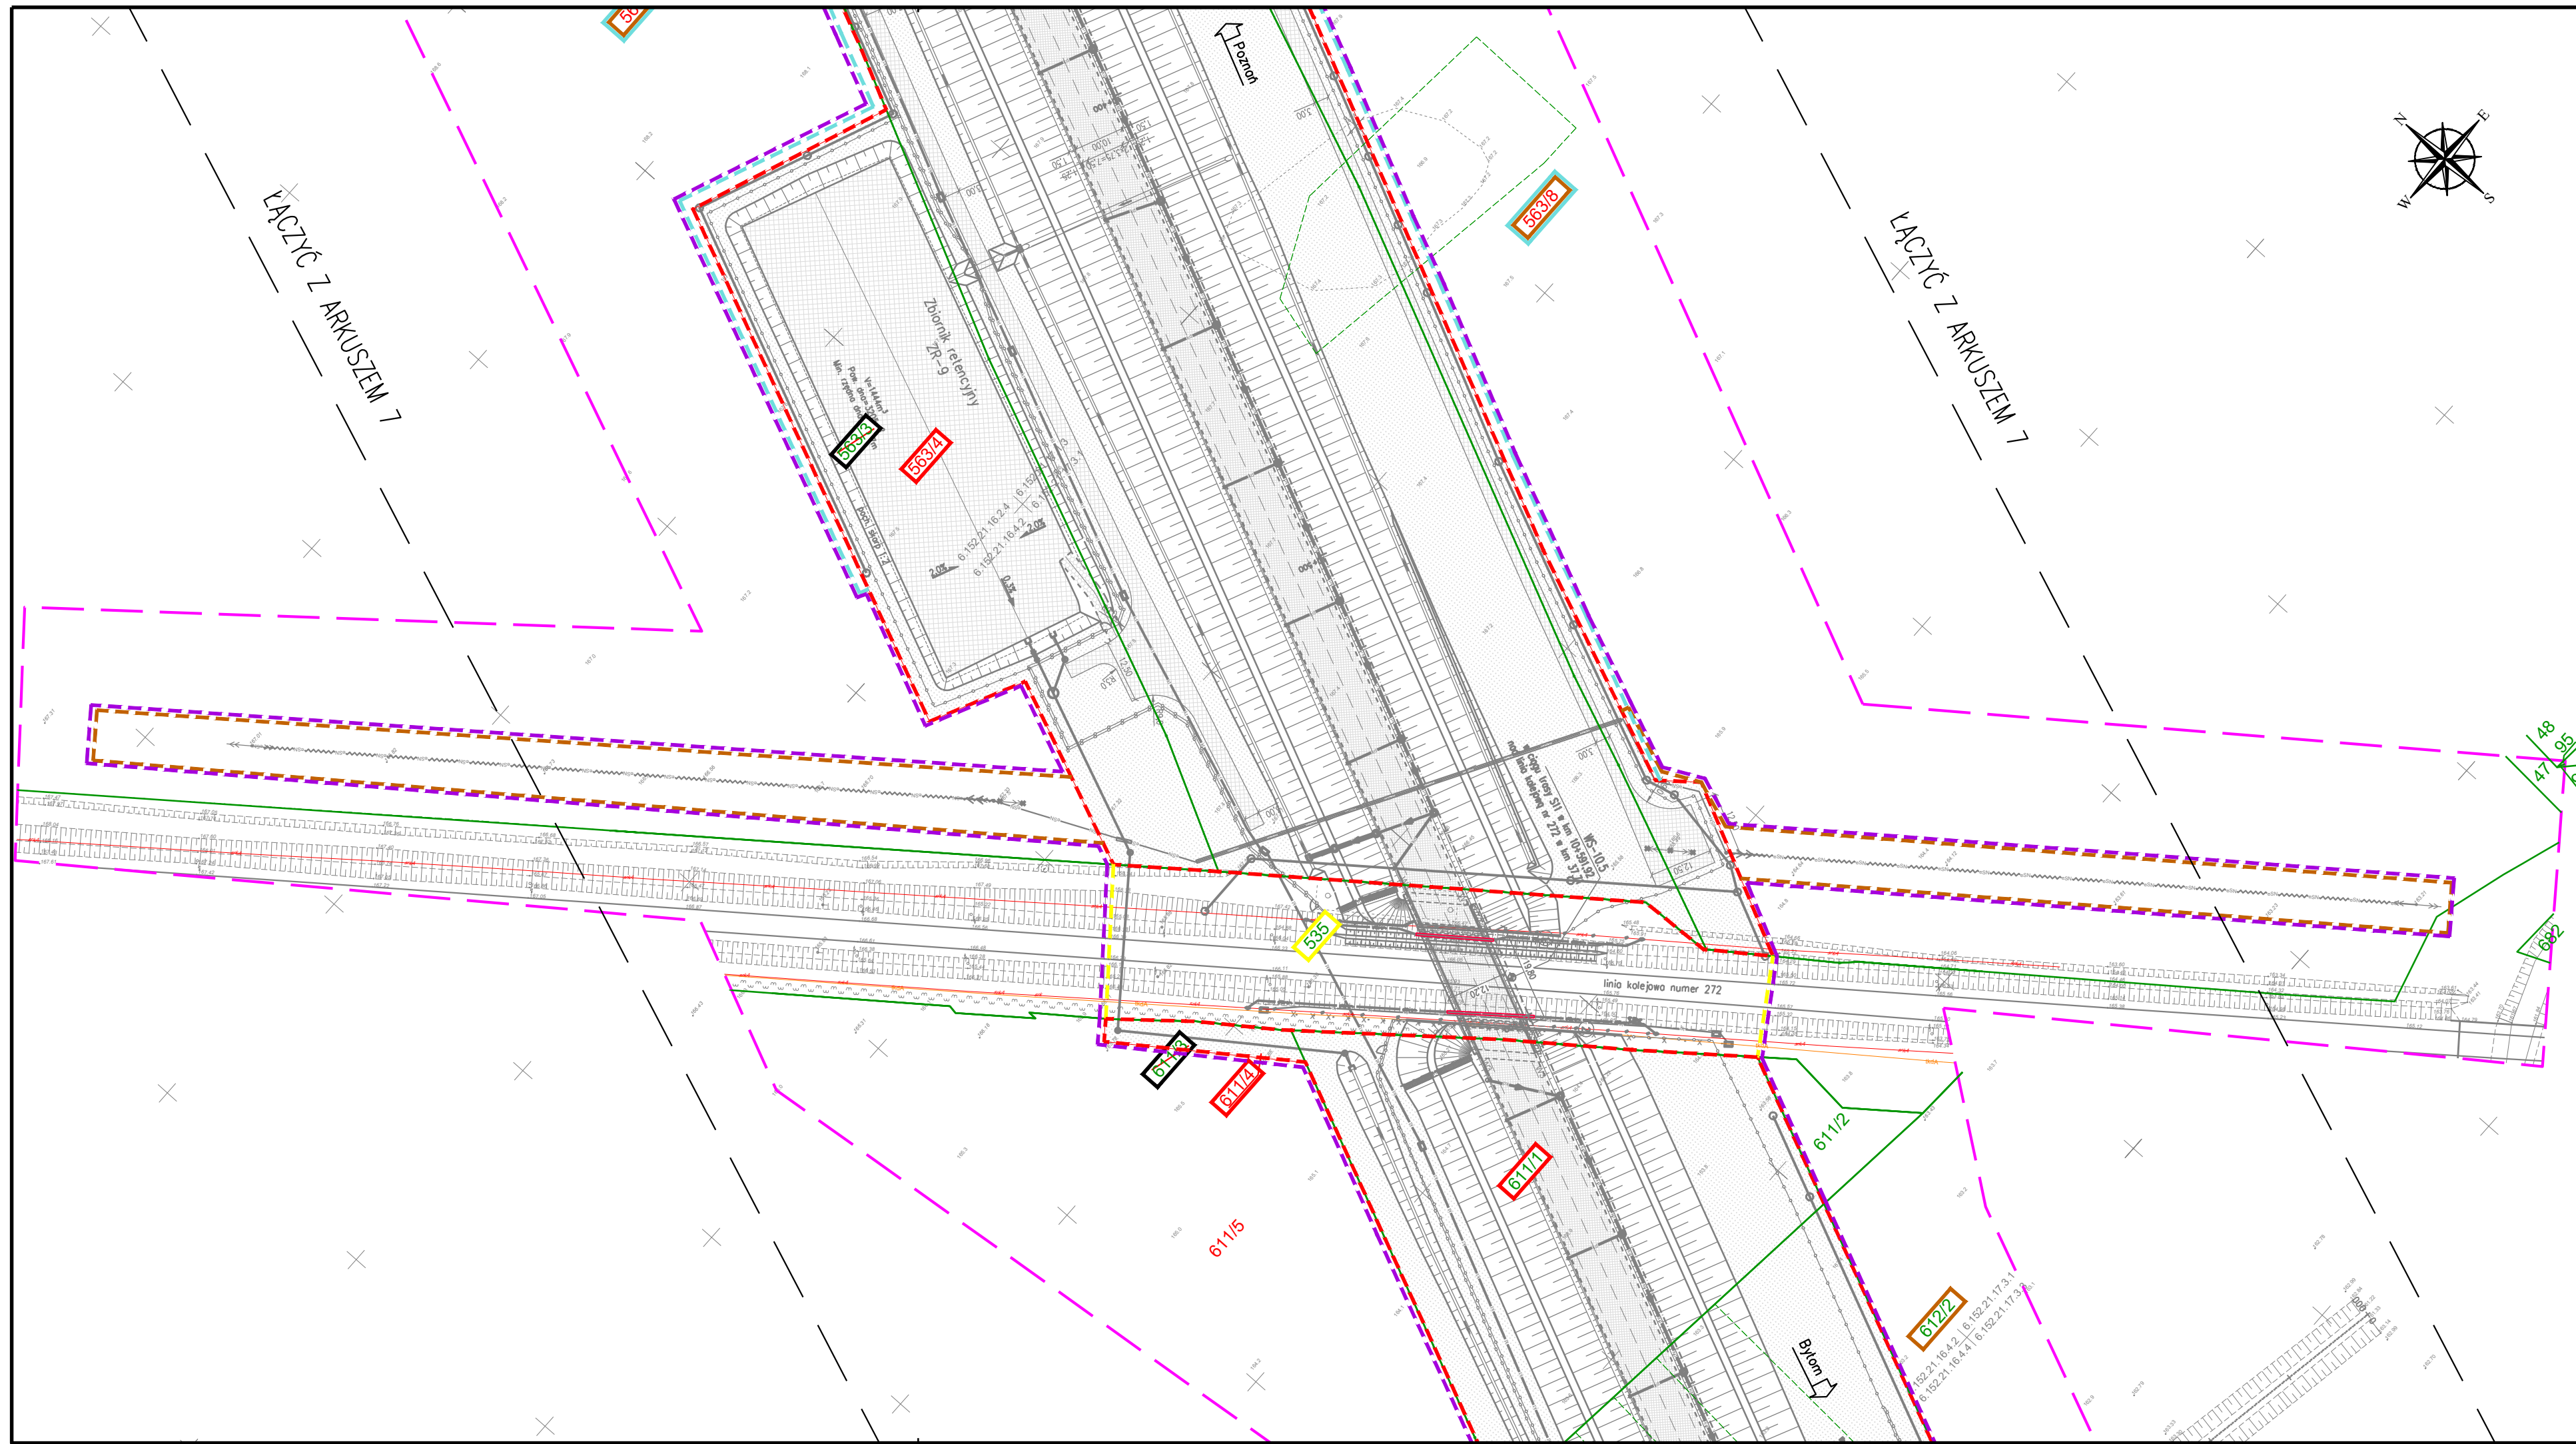

Plansza została opracowana na kopii mapy zasadniczej przyjętej do zasobów geodezyjnych w dniu 09.05.2018r.

SCHEMAT UKŁADU ARKUSZY:

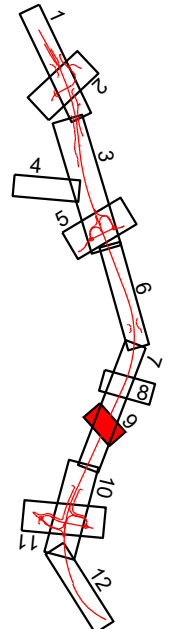

- UWAGI:
1. Integralną częścią dokumentacji jest opis techniczny.
 2. Niniejszy rysunek rozpatrywać łącznie z całą dokumentacją.

WYKONAWCA:



Przedsiębiorstwo Usług Technicznych
INTERCOR Sp. z o.o.
42-400 Zawiercie, ul. Okólna 10
e-mail: intercor@intercor.eu

BIURO PROJEKTOWE:



AUTOSTRADA II Sp. z o.o.
40-467 Katowice, ul. 73 Pułku Piechoty 1
tel./fax. (32) 735-20-55; 735-21-41
e-mail: biuro@autostradaii.pl

INWESTOR:



Skarb Państwa
Generalny Dyrektor Dróg Krajowych i Autostrad
z siedzibą w Warszawie
ul. Wronia 53, 00-874 Warszawa
reprezentowany przez
Generalną Dyrekcję Dróg Krajowych i Autostrad
Oddział w Opolu
ul. Niedziałkowskiego 6, 45-085 Opole

ZADANIE:

Budowa obwodnicy Kępna w ciągu drogi ekspresowej S11–odcinek II

OBIEKT:	DROGA			NR ZADANIA	0133
STADIUM:	PZT	DATA:	07.2018	NR KOMPL.	
SKALA:	1:1000	NR RYSUNKU: 0133/MPPPD/02.09			
BRANŻA:	WIELOBRANŻOWA				
TYTUŁ RYSUNKU: MAPA PRZEDSTAWIAJĄCA PROPONOWANY PRZEBIEG DROGI Z ZAZNACZENIEM TERENU NIEZBĘDNEGO DLA OBIEKTÓW BUDOWLANYCH ORAZ ISTNIEJĄCE UZBROJENIE TERENU					
FUNKCJA:	TYTUŁ, IMIĘ, NAZWISKO:		SPECJALNOŚĆ:	NR UPRAWNIENIE:	PODPIS:
PROJEKTANT	mgr inż. Łukasz Musioł		drogowa	SLK/3636/P00D/11	
PROJEKTANT	mgr inż. Adam Mazurek		drogowa	SLK/7634/PBD/17	
SYSTENT PROJ.	mgr inż. Marcin Herman		–	–	
SYSTENT PROJ.	mgr inż. Marta Pełka		–	–	
SPRAWDZAJĄCY	inż. Ewa Augustynowicz		konstr.–inż. w zakresie dróg	201/80	