



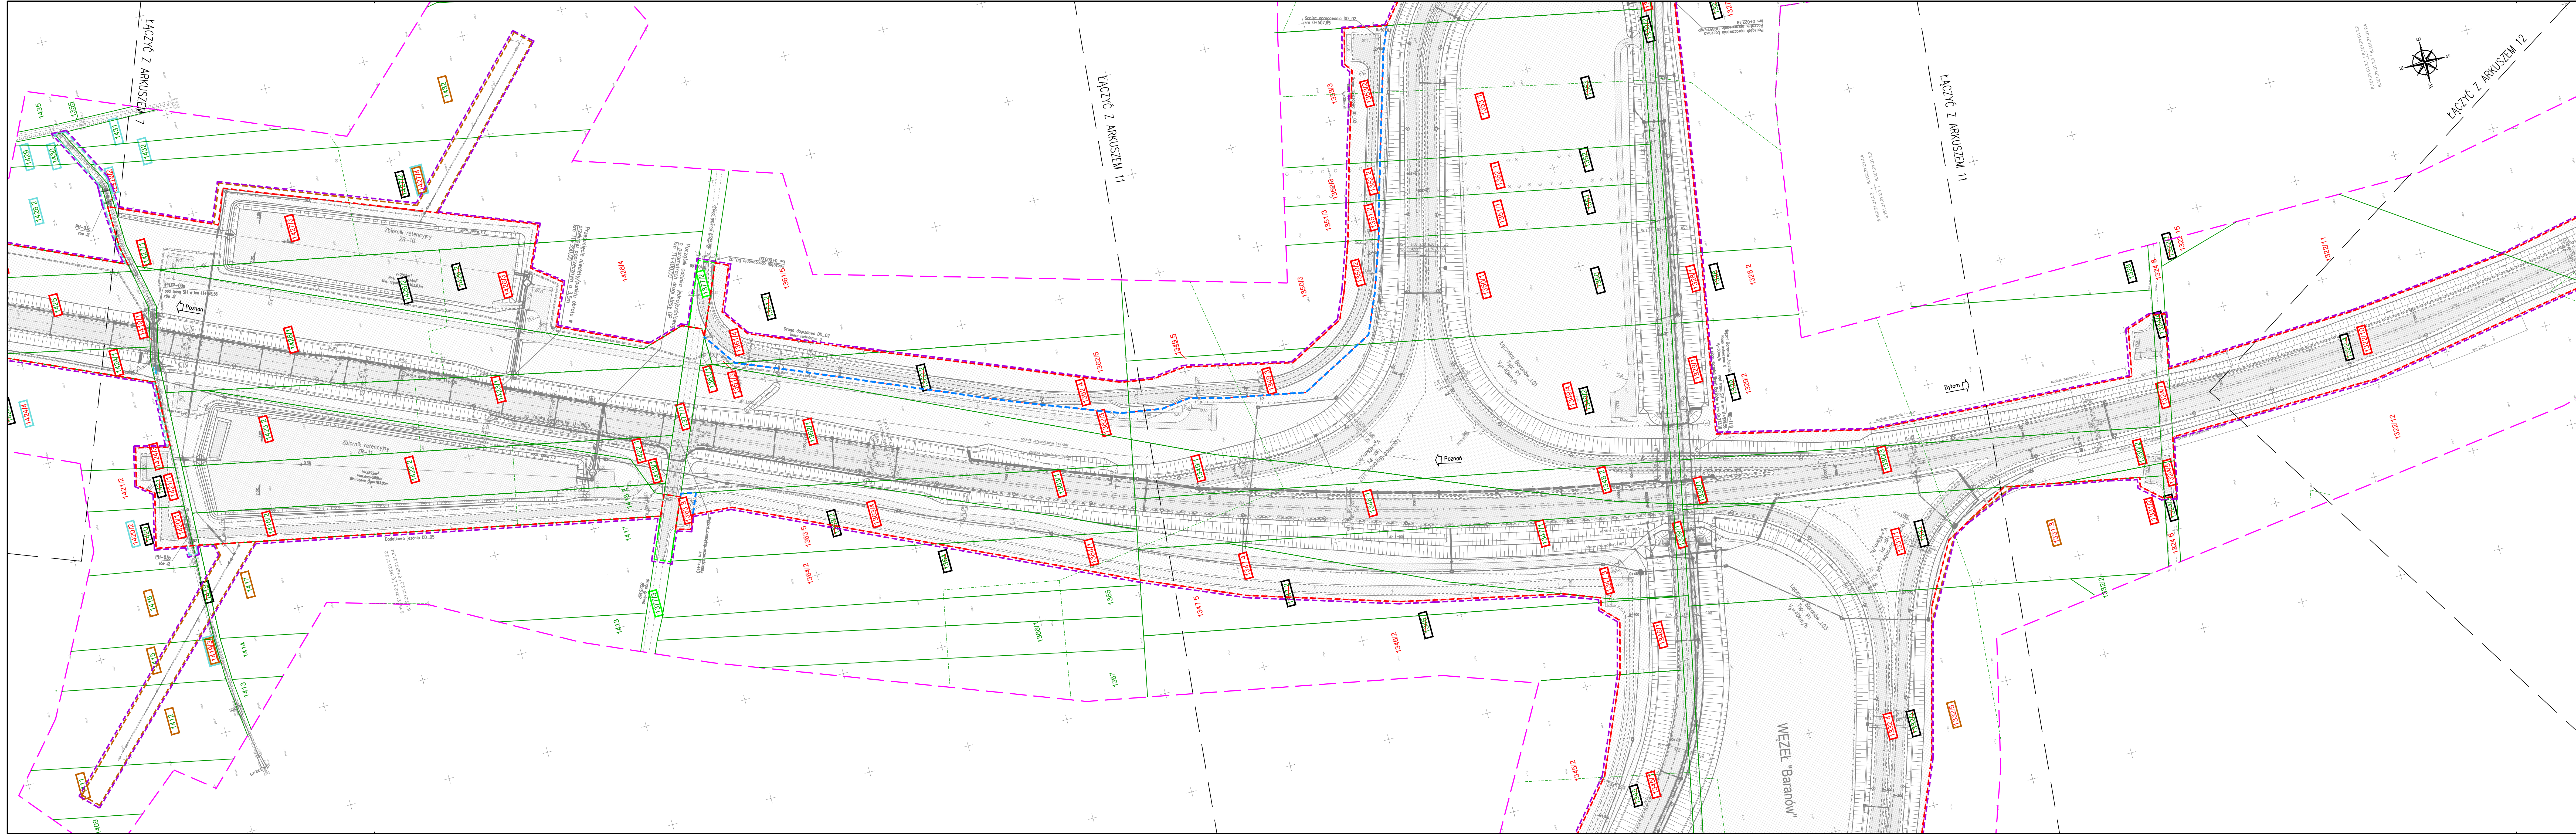

UWAGA:
1. Integralną częścią dokumentacji jest opis techniczny.
2. Niniejszy rysunek rozpatrywać łącznie z całą dokumentacją.

SCHEMAT UKŁADU ARKUSZY:

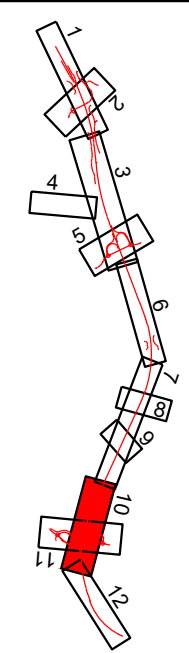

Plansza została opracowana na kopii mapy zasadniczej
przyjętej do zasobów geodezyjnych w dniu 09.05.2018r.

WYKONAWCA:

INTERCOR

Przedsiębiorstwo Usług Technicznych

INTERCOR Sp. z o.o.

42-400 Zawiercie, ul. Okólna 10

e-mail: intercor@intercor.eu

BIURO PROJEKTOWE:

AUTOSTRADA II

Spółka z o.o.

BIURO PROJEKTÓW

AUTOSTRADA II Sp. z o.o.

40-467 Katowice, ul. 73 Pułku Piechoty

tel./fax: (32) 735-20-55; 735-21-41

e-mail: biuro@autostradaii.pl

INWESTOR:

Skarb Państwa

Generalny Dyrektor Dróg Krajowych i Autostrad

z siedzibą w Warszawie

ul. Wronia 53, 00-874 Warszawa

reprezentowany przez

Generalną Dyrekcję Dróg Krajowych i Autostrad

Oddział w Opolu

ul. Niezłatkowskiego 6, 45-085 Opole

ZADANIE:

Budowa obwodnicy Kępna w ciągu

drogi ekspresowej S11-odcinek II

OBJEKT:

STADIUM:

SKALA:

BRANŻA:

TYTUŁ RYSUNKU:

DROGA

PZT

1:1000

WIELOBRANŻOWA

MAPA PRZEDSTAWIAJĄCA PROPONOWANY PRZEBIEG DROGI Z ZAZNACZENIEM TERENU NIEZBĘDNEGO DLA OBIEKTÓW BUDOWLANYCH ORAZ ISTNIEJĄCE UZBROJENIE TERENU

DATA:

07.2018

NR RYSUNKU:

0133/MPPPD/02.10

FUNKCJA:

PROJEKTANT

PROJEKTANT

ASISTENT PROJ.

ASISTENT PROJ.

SPRAWOZUJĄCY

TYTUŁ, IMIĘ, NAZWISKO:

mgr inż. Łukasz Musiał

mgr inż. Adam Mazurek

mgr inż. Marcin Herman

mgr inż. Marta Pelka

inż. Ewa Augustynowicz

SPECJALNOŚĆ:

drogowa

drogowa

-

-

karak.: inż. w zakresie dróg

NR UPRAWNIENI:

SLK/3636/P000/11

SLK/7634/P00/17

-

-

201/80

PODPIS: