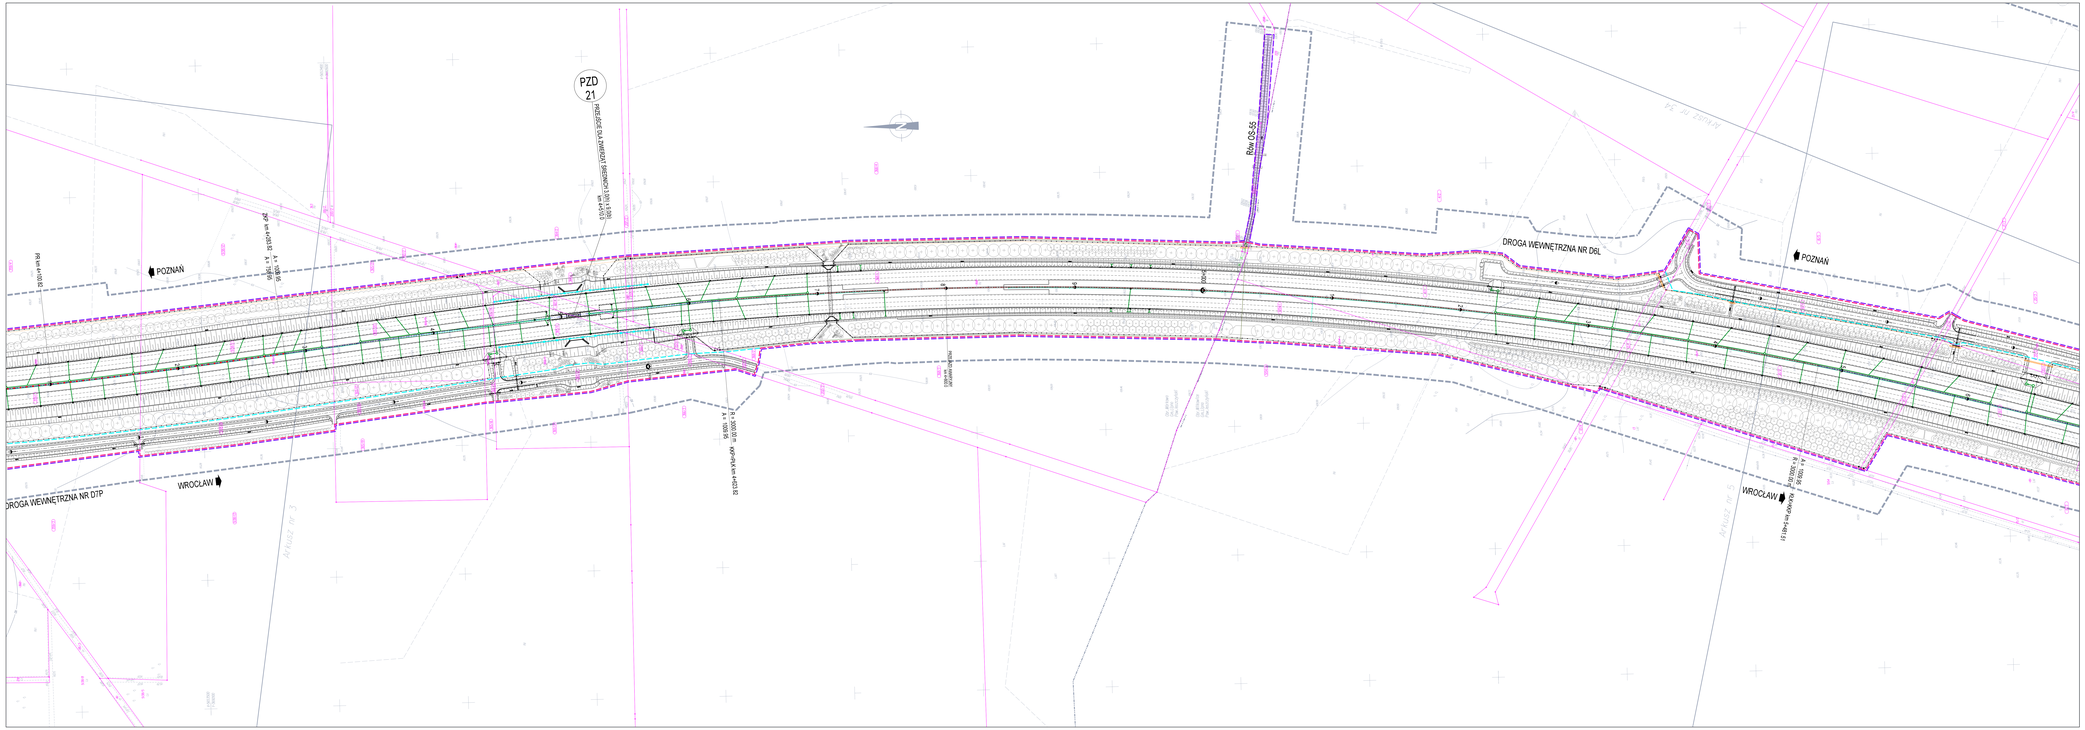
PZD 21
POSZERZENIE DRÓG PUBLICZNYCH (DRÓG GMINNYCH)
km 0+000.00
km 0+000.00
km 0+000.00