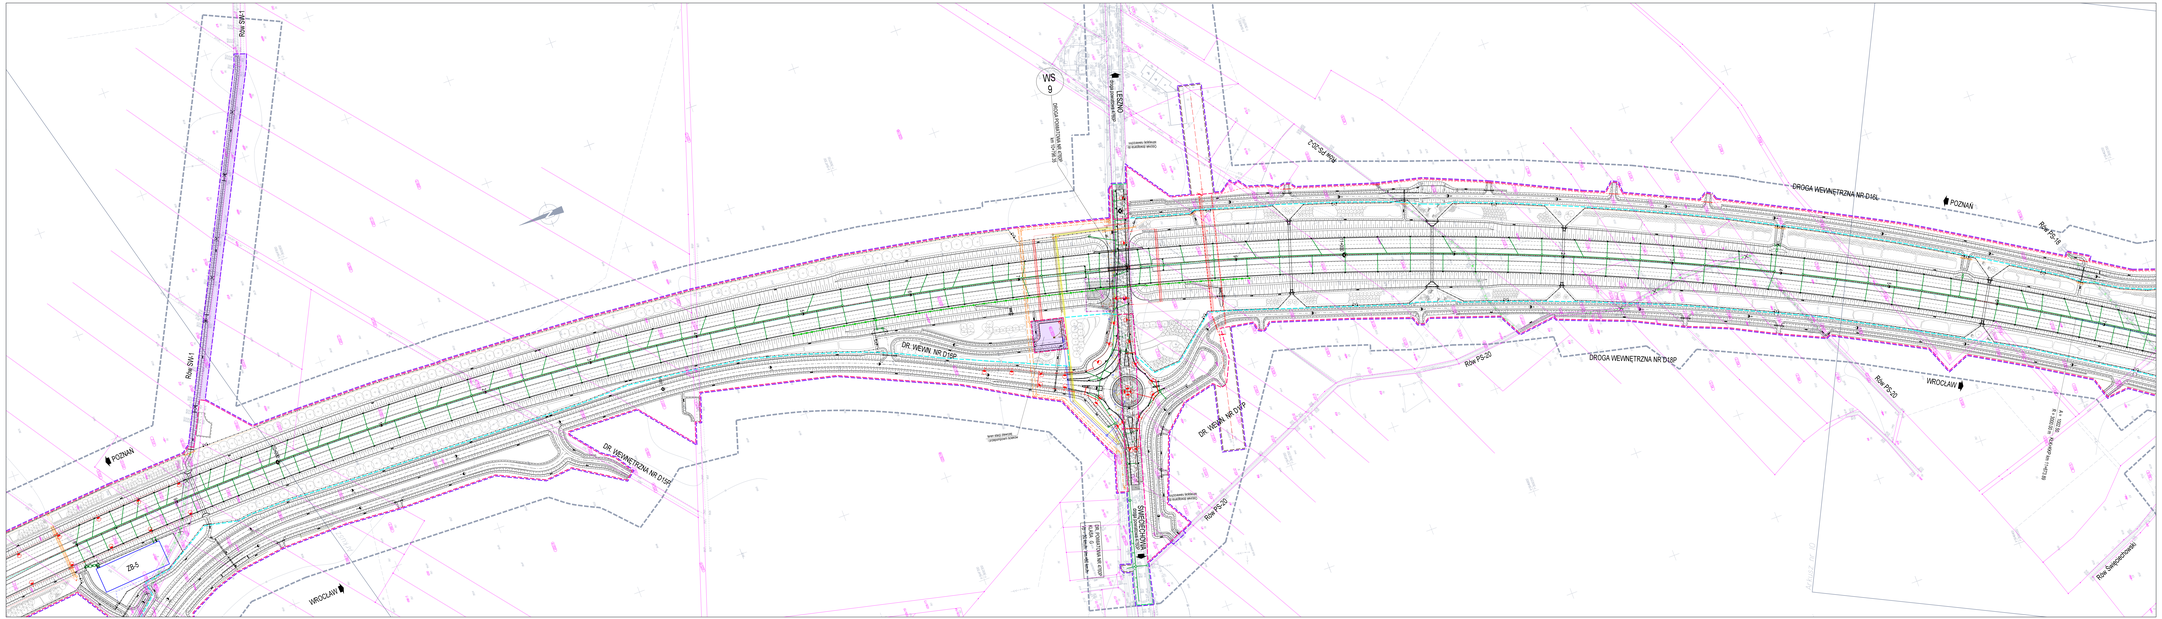
POZNAŃ
WROCŁAW
LESNO
Rów SW-1
Rów PS-20
Rów Świętosławski
ZB-5
WS 9
