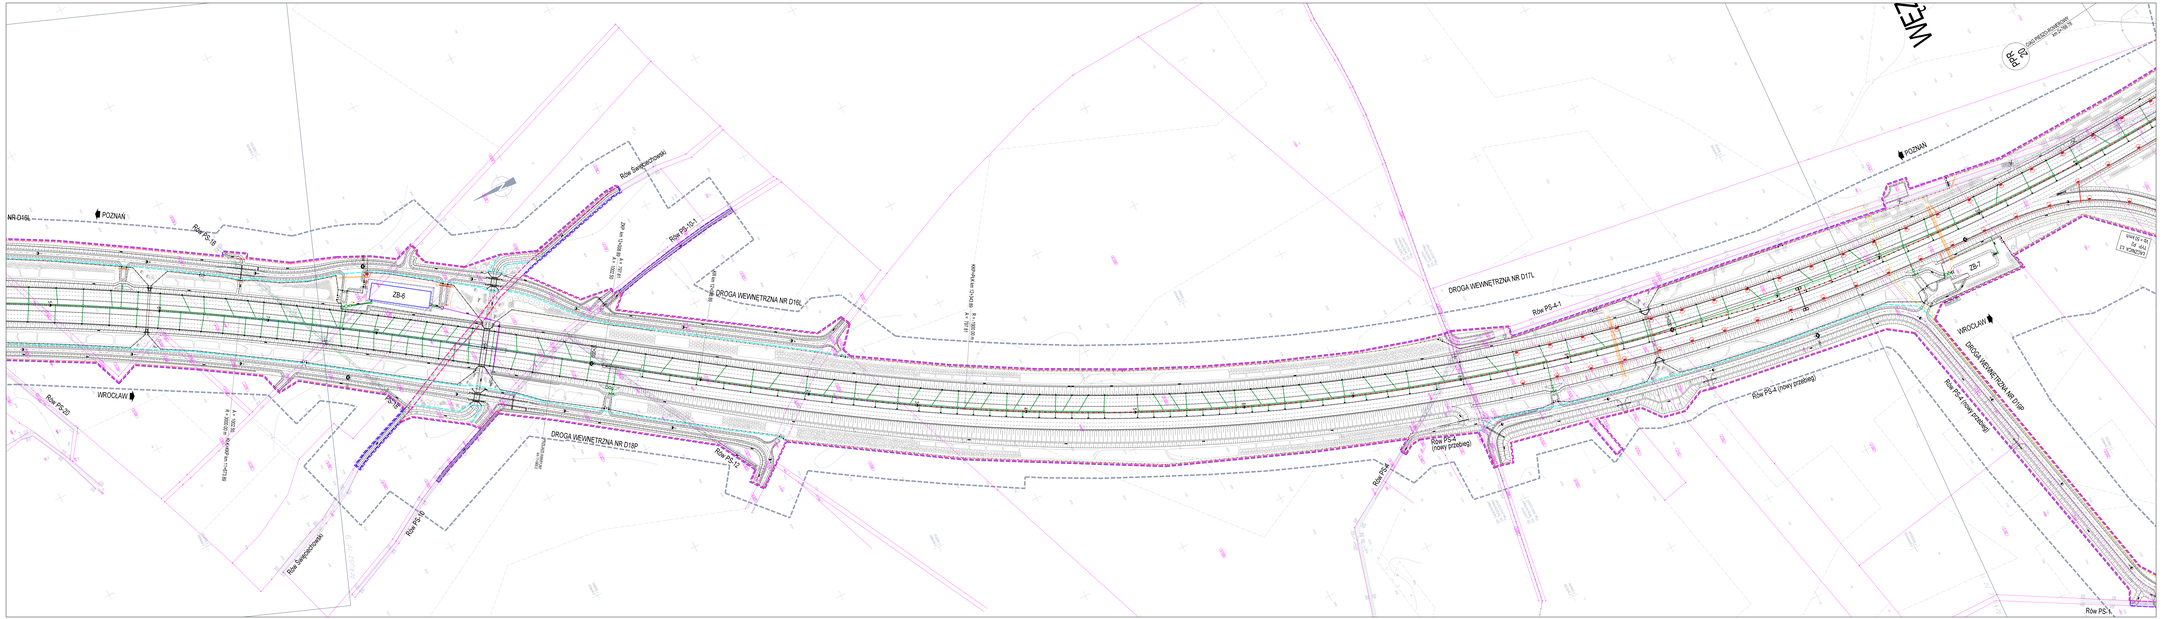


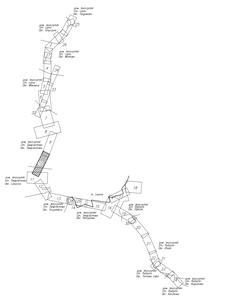

Integralną częścią wśćmiki jest karta rejestracyjna

**ARKUSZ 10**

OBIEKT: OBWODNICA LESZNA
woj. wielkopolskie
pow. leszczyński
gmina: Święciechowa
obręb: Święciechowa, Łęsoćice

"GEOSTOK"
Spółka z o.o.

SKALA 1:1000

Wykonano metodą: wykreślono na płotnie

Kierownik pracy:
mgr inż. Lesław Sobik
uprawnienia budowlane
mgr inż. Lesław Sobik nr upr. 2885

Wykonano w oparciu o:
umowę z PODOK w Lesznie

Wśćmik niniejszy sporządzono przy wykorzystaniu:

1. mapy zasadniczej w skali 1:1000 w arkuszu: 432-AD-161, 164, 171, 232, 233, 432-AA-031
2. mapy ewidencyjnej w skali 1:500 w arkuszu: 432-AA-0232
3. mapy numerycznej wektorej gruntów i budynków obrębów Święciechowa, Łęsoćice
4. danych branżowych części odnośnej podziemnej mapy:
5. pomiaru dodatkowych elementów (topiów wojs. stawowiów)

Na niniejszym wśćmiku wykazano następujące projekty obiektów budowlanych w tym: uzbrojenia podziemnego terenu:
1. DGP 390/2011 z grupą mag 35 - ust. Radomicko-Pucków z dn. 11.04.2011 r.

Informacje dodatkowe:
1. Wszystkie rzędne wysokości są w układzie odniesienia Kronsztadt 1959 (Kronsztadt 59)
2. Wszystkie rzędne wysokości są w układzie odniesienia Kronsztadt 1959 (Kronsztadt 59)
3. Punkty geodezyjne podlegające ochronie stan
4. Na terenie objętym opracowaniem znajdują się następujące sieci: Kablowa, Telekomunikacyjna, Wodociągowa, Kanalizacja, Gazowa, Ciepłownicza, Elektryczna
5. Na zakresie są również sieci nie wykazane na mapie: Kablowa, Telekomunikacyjna, Wodociągowa, Kanalizacja, Gazowa, Ciepłownicza, Elektryczna
6. Wszystkie sieci zlokalizowane w rzeczywistości i nie zostały wykazane na mapie zasadniczej





Tarnów Dolny, dnia 27.12.2013

Kierownik jednostki wykonującej wśćmik
mgr inż. Lesław Sobik

Poziom odniesienia: Kronsztadt 59

| Nr | Typ modyfikacji | Data | Imię i nazwisko |
|---|---|---|---|
| | | | |

Inwestor / Zamawiający:
**Generalna Dyrekcja Dróg Krajowych i Autostrad**
**ul. Stamirowskiego 9a**
**60-753 Poznań**

GDDKiA
URS

Jednostka projektowa:
**URS Polska Sp. z o.o.**
**ul.Rędzina 17, 52-018 Wrocław**
**Biuro we Wrocławiu ul.Kleciańska 123, 54-413 Wrocław**

Obiekt: **ZRID**

Zadanie: **Budowa dróg S5 Poznań - Wrocław. odcinek Rudomicko - Kaczkowo**

W tomu: —

Tytuł: **Dokumentacja do wniosku o wydanie decyzji o zezwoleniu na realizację inwestycji drogowej**

Branża: Część branżowa: **Mapa przedmiotowych proponowanej przebiegu drogi. Wykaz nieruchomości objętych decyzją dla obiektów budowlanych a nie istniejące zabudowy terenu. ustawa 11/1985 (tj. 13/1998)**

| Stanowisko | Imię i nazwisko | Nr uprawnień | Podpis |
|---|---|---|---|
| Główny Projektant | mgr inż. Jacek Grzybowski | 12/0252/KP | |
| Projektant | mgr inż. Andrzej Kalkusiak | 15/0252/KA | |
| Sprawdzający | mgr inż. Kibrek Barcała | 20/0252/S | |

| Nr projektu | Skala | Data | Nr kpl. | Nr tomu |
|---|---|---|---|---|
| **PL1292** | **1:1000** | **05.2014r.** | **02-10** | |

| Ostatni | Arkuszy | Ost. | Ostatni | Arkuszy | Ost. | Rozdział | Strona |
|---|---|---|---|---|---|---|---|
| **ZRID** | x | x | x | x | x | | **12/26** |