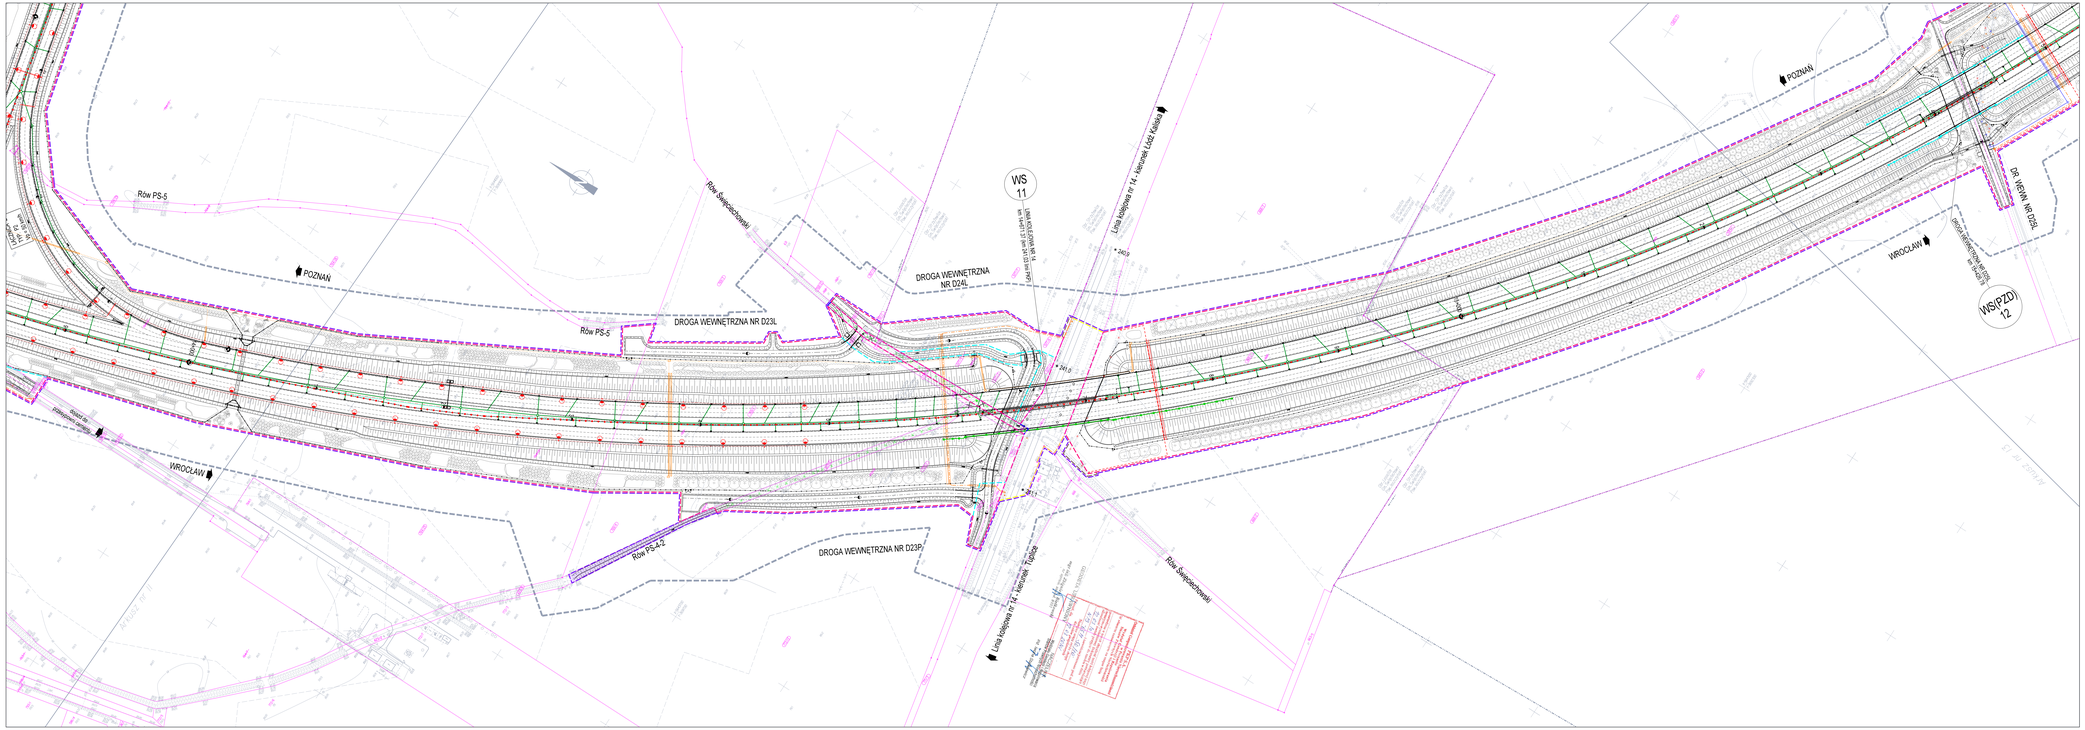

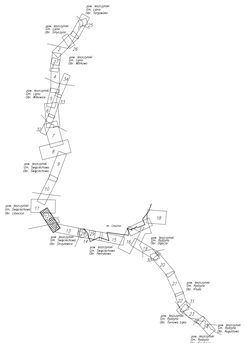

Integralną częścią wtórnika jest karta rejestracyjna

ARKUSZ 12

OBIEKT: OBWODNICA LEŚNA
wsi: wielkopolskie
pow. leszczyński
gmina: Święciechowa
obręb: Lasocice, Stryszewice

"GEODECH"
Spółka z o.o.
ul. Gminna 4
73-110 Stargard Szczeciński
Tel. (091) 578-49-34

SKALA 1:1000

Wykonano metodą: wykreślono na ploterze

Kierownik Robót:
mgr inż. Edward Sobierski
mgr inż. Edward Sobierski upr. 2885

Wykonano w ramach roboty geodezyjnej
L.dz.KRIG 1.566-169/2013
zgłoszonej w PODGK w Lesznie

Wtórnik niniejszy sporządzono przy wykorzystaniu:
1. mapy zasadniczej w skali 1:500 w arkuszu: 432-434.0232, 0233, 0234, 0812, 0814, 0932, 0934, 0942, 0944, 1022
2. mapy numerycznej ewidencji gruntów i budynków otrzymanej od Starostwa Powiatowego w Lesznie
3. danych branżowych części uzbrojenia podziemnego
4. pomiaru dodatkowych elementów (sygnałowe wejścia, stowarzyszenia)

Na niniejszym wtórniku wykazano następujące projekty obiektów budowlanych, w tym uzbrojenia podziemnego terenu:
1. DZIP 280/2011 - projekt drogi S5 - odc. Radomicko-Kaczkowo z dn. 11.06.2013 r.

Informacje dodatkowe:
1. Współrzędne punktów charakterystycznych - zgodnie opracowaniem "Współrzędne punktów charakterystycznych" - wersja 1.0
2. Rzędne znaków pionowych i nawierzchni - wysokościowo w PUWG 2000
Rzędne znaków pionowych i nawierzchni - wysokościowo w PUWG 2000
3. Dane pomiarowe - zgodnie z Dziennikiem pomiarowym nr 1/2013 z dnia 05.04.2013 r.
4. Dane pomiarowe na podstawie mapy zasadniczej w skali 1:500 w arkuszu: 432-434.0232, 0233, 0234, 0812, 0814, 0932, 0934, 0942, 0944, 1022
Utrzymanie podziemne opracowano na podstawie:
1. danych branżowych - z biura B.
2. danych z przedmiotowej dokumentacji
geodezyjno-kartograficznej - z biura B.
3. bezpośrednich pomiarów powykonawczych - biur firmy
W związku z tym w częściach 1 i 2 nie gwarantuje się kompletności dokładności położenia uzbrojenia jest rzutem od dokładności kartometrycznej mapy.

kartometrie, protokoły

Wpisano do rejestru wtórników w:

Stan włodzenia wg ewidencji gruntów i aktualności wtórnika na dzień 27.11.2013

Stargard Szczeciński, dnia 27.11.2013

Kierownik Robót: wykonawcy
mgr inż. Edward Dubiel

W
układ współrzędnych 1965
Poziom odniesienia Kronsztad 86

Nr	Typ modyfikacji	Data	Imię i nazwisko

Inwestor / Zamawiający:
Generalna Dyrekcja Dróg Krajowych i Autostrad
ul. Stamirowskiego 5a
60-743 Poznań

GDDKiA

Jednostka projektowa:
URS Polska Sp. z o.o
ul.Rejtana 17, 02-016 Warszawa
Biura we Wrocławiu ul.Kłecińska 123, 54-413 Wrocław

URS

Obiekt: ZRID	Zadanie: **Budowa drogi S5 Poznań - Wrocław, odcinek Radomicko - Kaczkowo**
Nr tomu: -	Tytuł tomu: **Dokumentacja do wniosku o wydanie decyzji o zezwoleniu na realizację inwestycji drogowej**
Branża: -	Tytuł branży: **Dokumentacja projektowa przyrodnicza przebudowy przebiegu drogi, a zamierzeniem terenu niezbędnego dla zajęcia nieruchomości oraz lokalizacja zabezpieczeń terenu** **ZRID Nr 14/2008 do 15/2008**

Stanowisko	Imię i nazwisko	Nr uprawnień	Podpis
Główny Projektant	mgr inż. Jacek Grabowski	12/0/DOUW	
Projektant	mgr inż. Andrzej Wałczak	72/0/DOUW	
Sprawdzający	mgr inż. Marek Bacała	3/0/DSD	

Nr projektu	Skala	Data	Nr egz.	Nr rys.
PL12/02	**1:1000**	**05.2014r.**		**02-12**

Suma	Arkuszy	Nr arkusza	Nr formatu	Nr tomu
ZRID	-	-	-	**14/26**