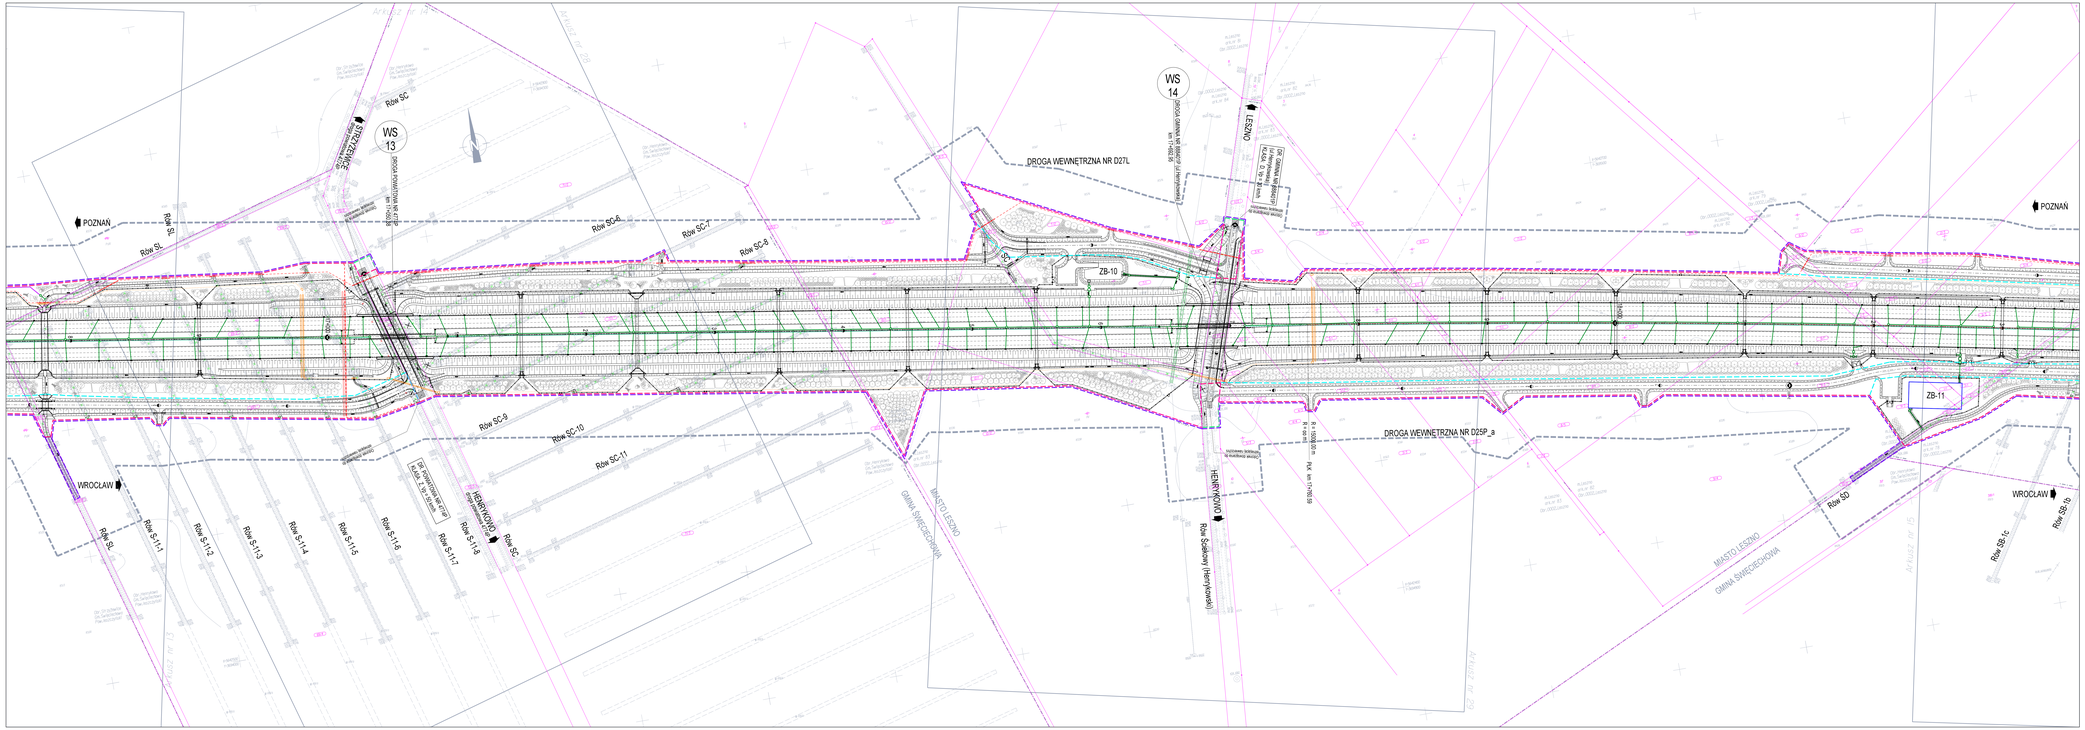
POZNAŃ
WROCŁAW
Rów SL
Rów SC
Rów SC-6
Rów SC-7
Rów SC-8
Rów SC-9
Rów SC-10
Rów SC-11
Rów S-1.1
Rów S-1.2
Rów S-1.3
Rów S-1.4
Rów S-1.5
Rów S-1.6
Rów S-1.7
Rów S-1.8
Rów SD
Rów SB-1c
WS 13
WS 14
ZB-10
ZB-11
DROGA WEWNĘTRZNA NR D27L
DROGA WEWNĘTRZNA NR D25P_a
LESZNO
HENRYKOWO
Rów Sosnowy (Henrykowski)
MIASTO LESZNO
GMINA ŚWIECHOCHOWA
km 0+000.00
km 0+000.00
km 0+000.00