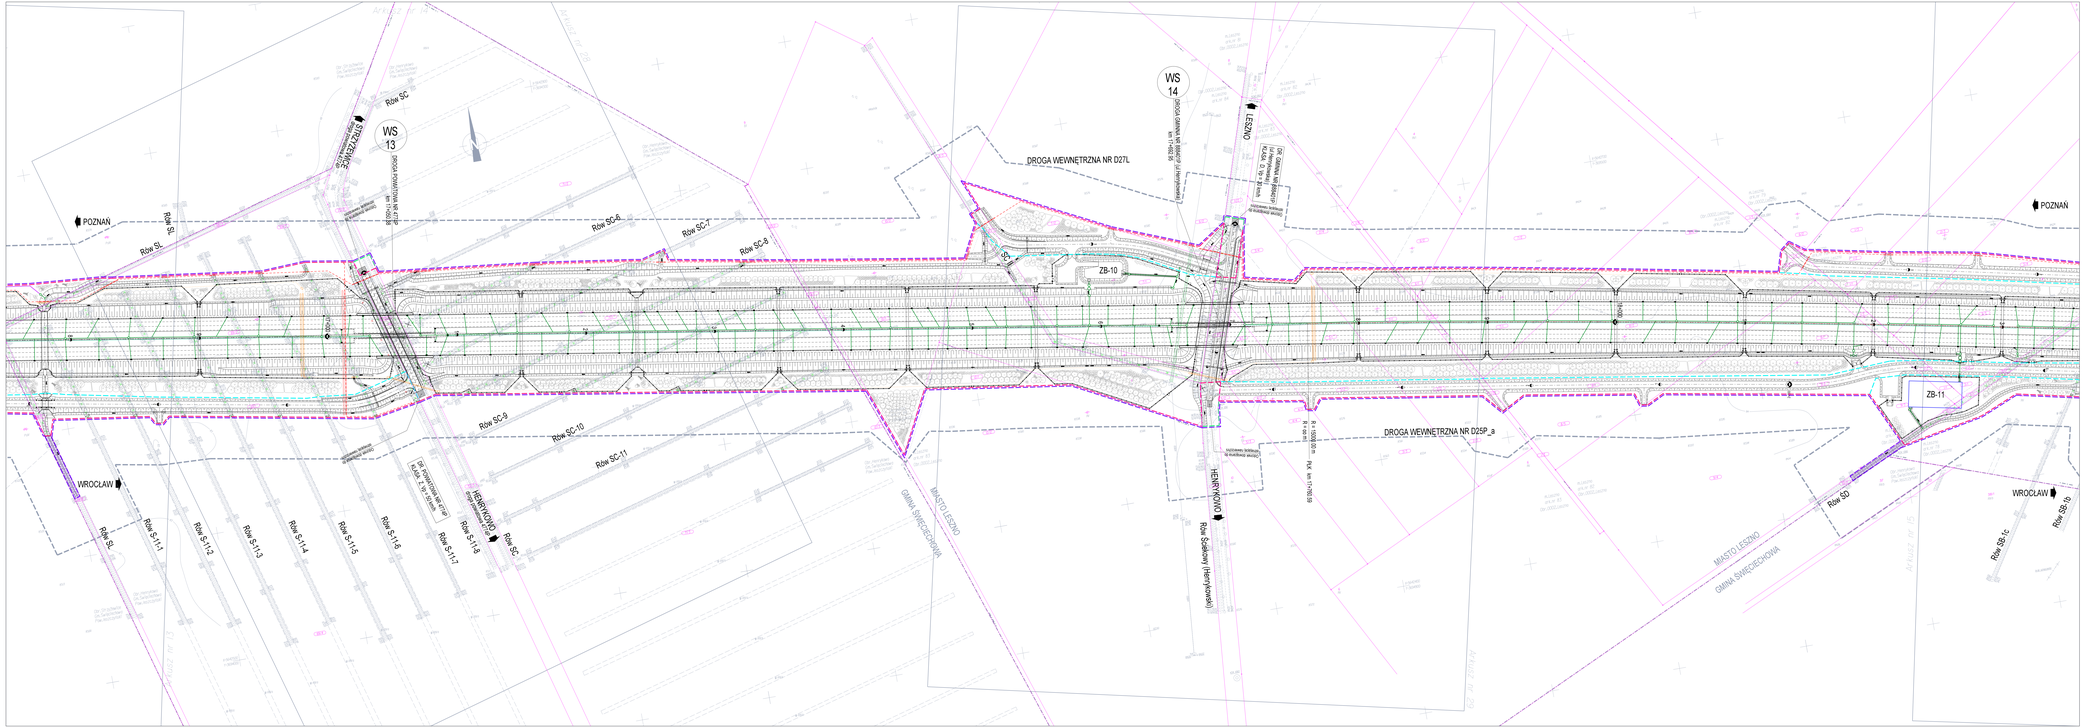
POZNAŃ
WROCŁAW
WS 13
WS 14
Rów SC
Rów SL
Rów SC-6
Rów SC-7
Rów SC-8
Rów SC-9
Rów SC-10
Rów SC-11
Rów S-11.1
Rów S-11.2
Rów S-11.3
Rów S-11.4
Rów S-11.5
Rów S-11.6
Rów S-11.7
Rów S-11.8
Rów SD
Rów SB-1c
DROGA WEWNĘTRZNA NR D27L
DROGA WEWNĘTRZNA NR D25P_a
ZB-10
ZB-11
SC-1
LESZNO
HENRYKOWO
Rów Sosiałowy (Henrykowski)
GMINA ŚWIECIECHOWA
MIASTO LESZNO
DROGA GMINNA NR 000127 ul. Wrocławska
DROGA GMINNA NR 000127 ul. Leszczyńska
DROGA GMINNA NR 000127 ul. Kolejowa
DROGA GMINNA NR 000127 ul. Kolejowa
DROGA GMINNA NR 000127 ul. Kolejowa