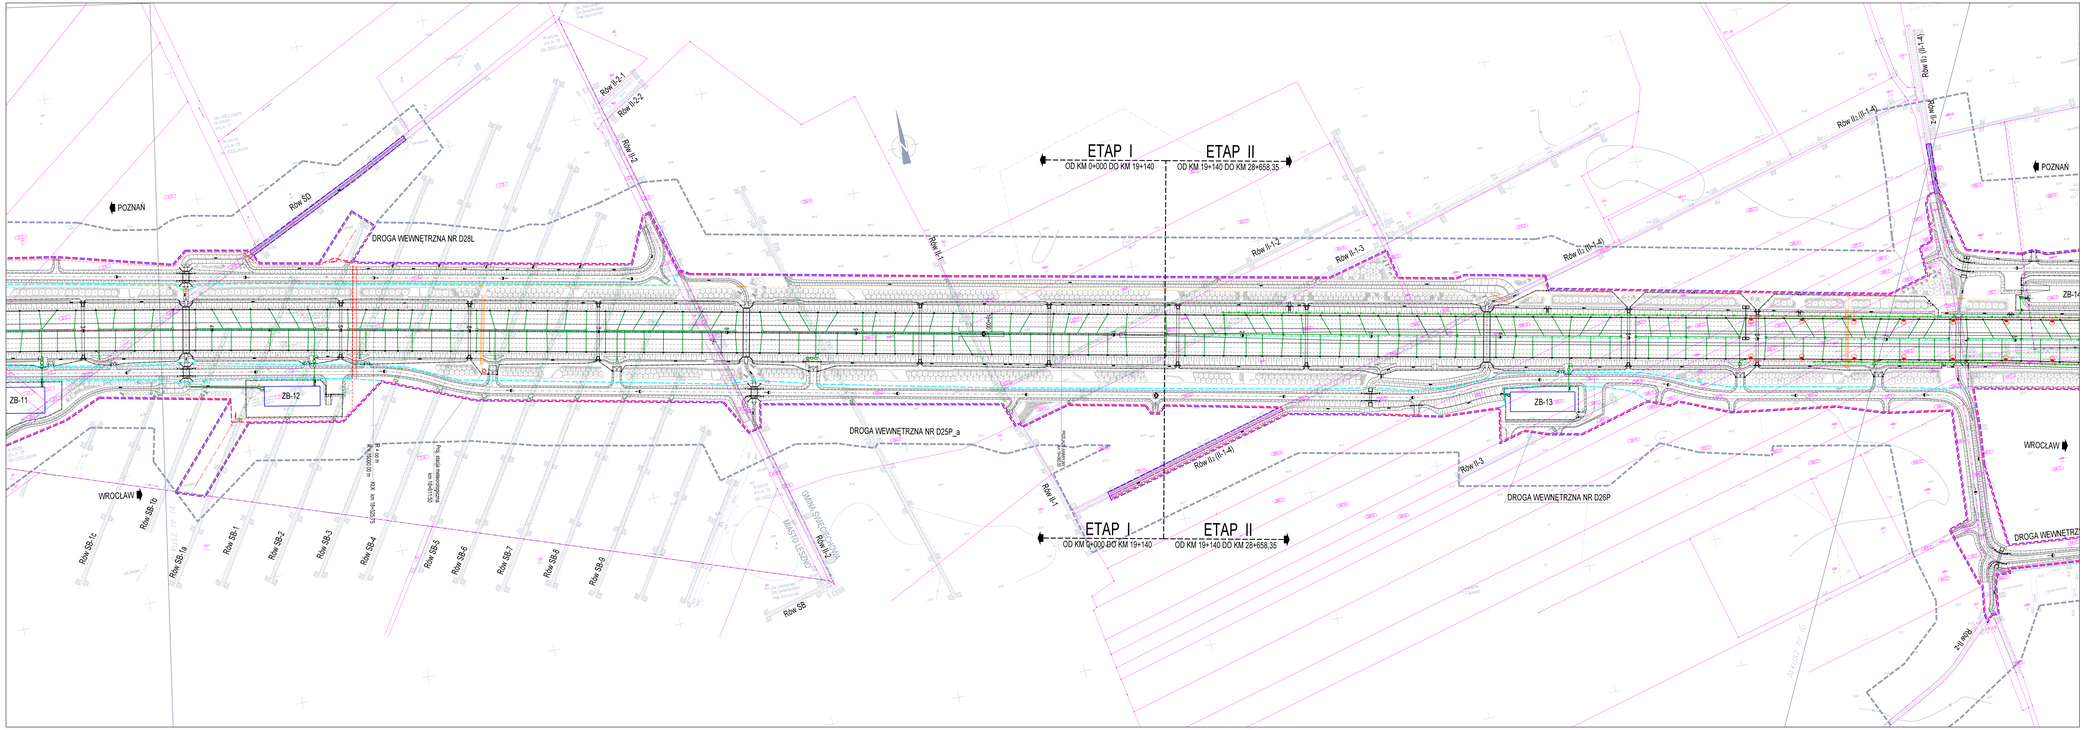
ETAP I
OD KM 0+000 DO KM 19+140
ETAP II
OD KM 19+140 DO KM 28+658,35
POZNAŃ
WROCŁAW
DROGA WEWNĘTRZNA NR D28L
DROGA WEWNĘTRZNA NR D25P_a
DROGA WEWNĘTRZNA NR D26P
DROGA WEWNĘTRZNA
ZB-11
ZB-12
ZB-13
ZB-14
Rów 5D
Rów II-2-1
Rów II-2-2
Rów II-2
Rów II-1
Rów II-1-2
Rów II-1-3
Rów II-(II-1-4)
Rów II-3
Rów II-4-1
Rów 1-2
Rów SB-1c
Rów SB-1b
Rów SB-1a
Rów SB-1
Rów SB-2
Rów SB-3
Rów SB-4
Rów SB-5
Rów SB-6
Rów SB-7
Rów SB-8
Rów SB-9
Rów SB
Rów 42
MIASTO LESZNO
