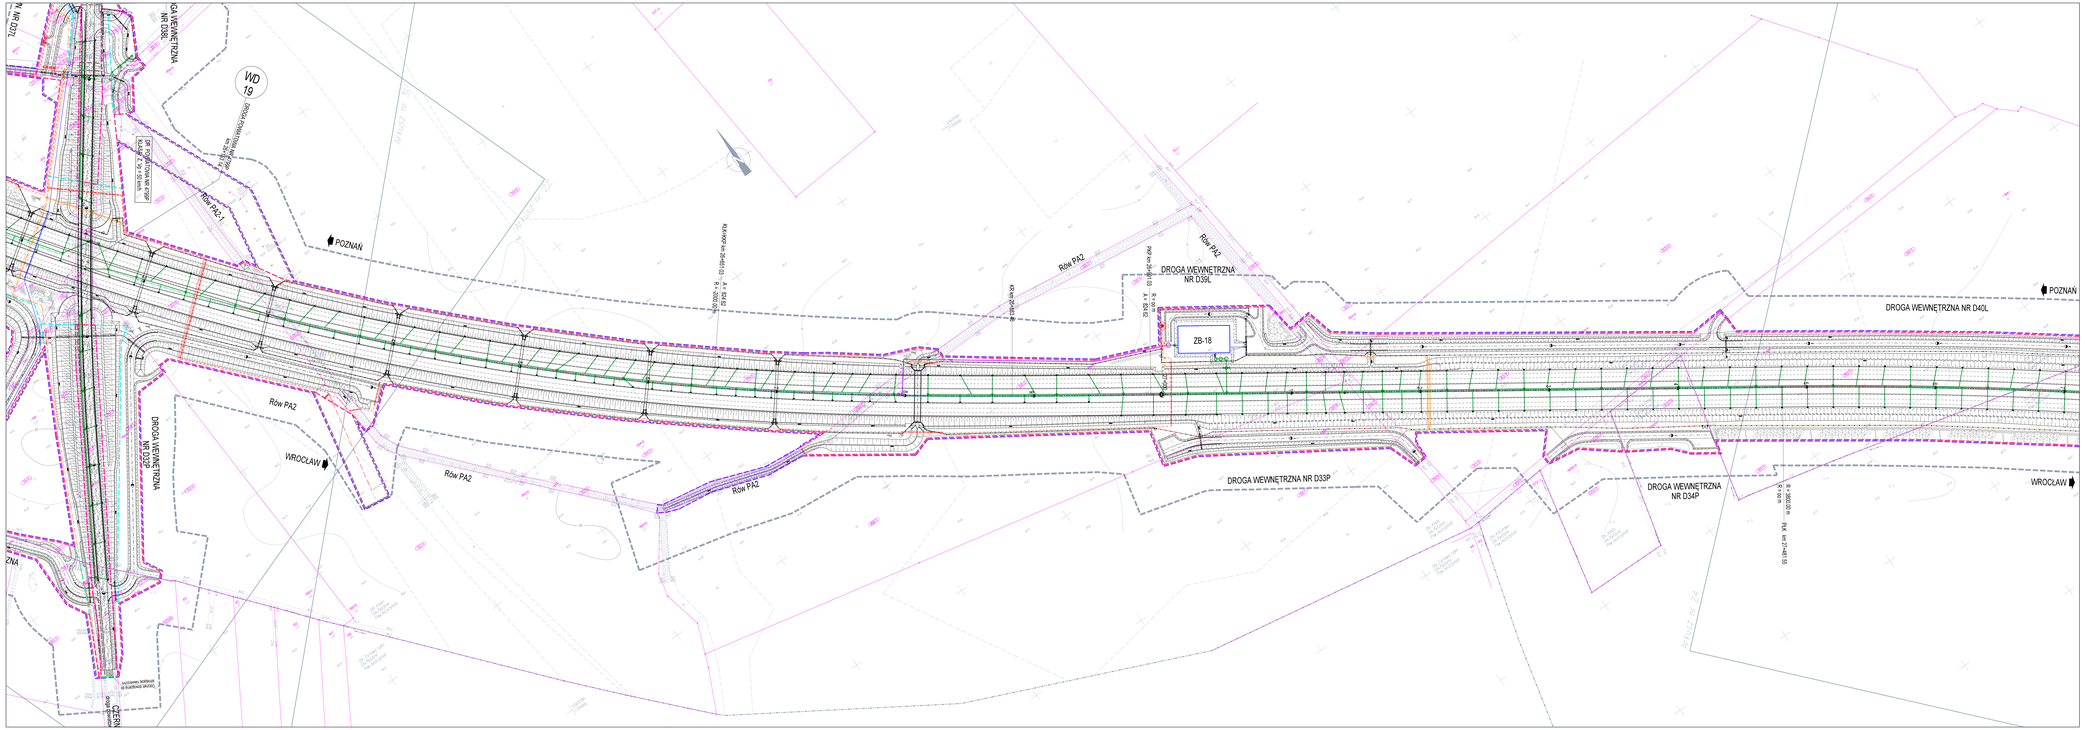
DROGA WEWNĘTRZNA NR D40L
DROGA WEWNĘTRZNA NR D39L
DROGA WEWNĘTRZNA NR D33P
DROGA WEWNĘTRZNA NR D34P
DROGA WEWNĘTRZNA NR D39P
POZNAŃ
WROCŁAW
Rów PA2
ZB-18
WID 19
Kaczkowo km 0+000,00 = km 0+000,00
km 0+000,00 = km 0+000,00
km 0+000,00 = km 0+000,00