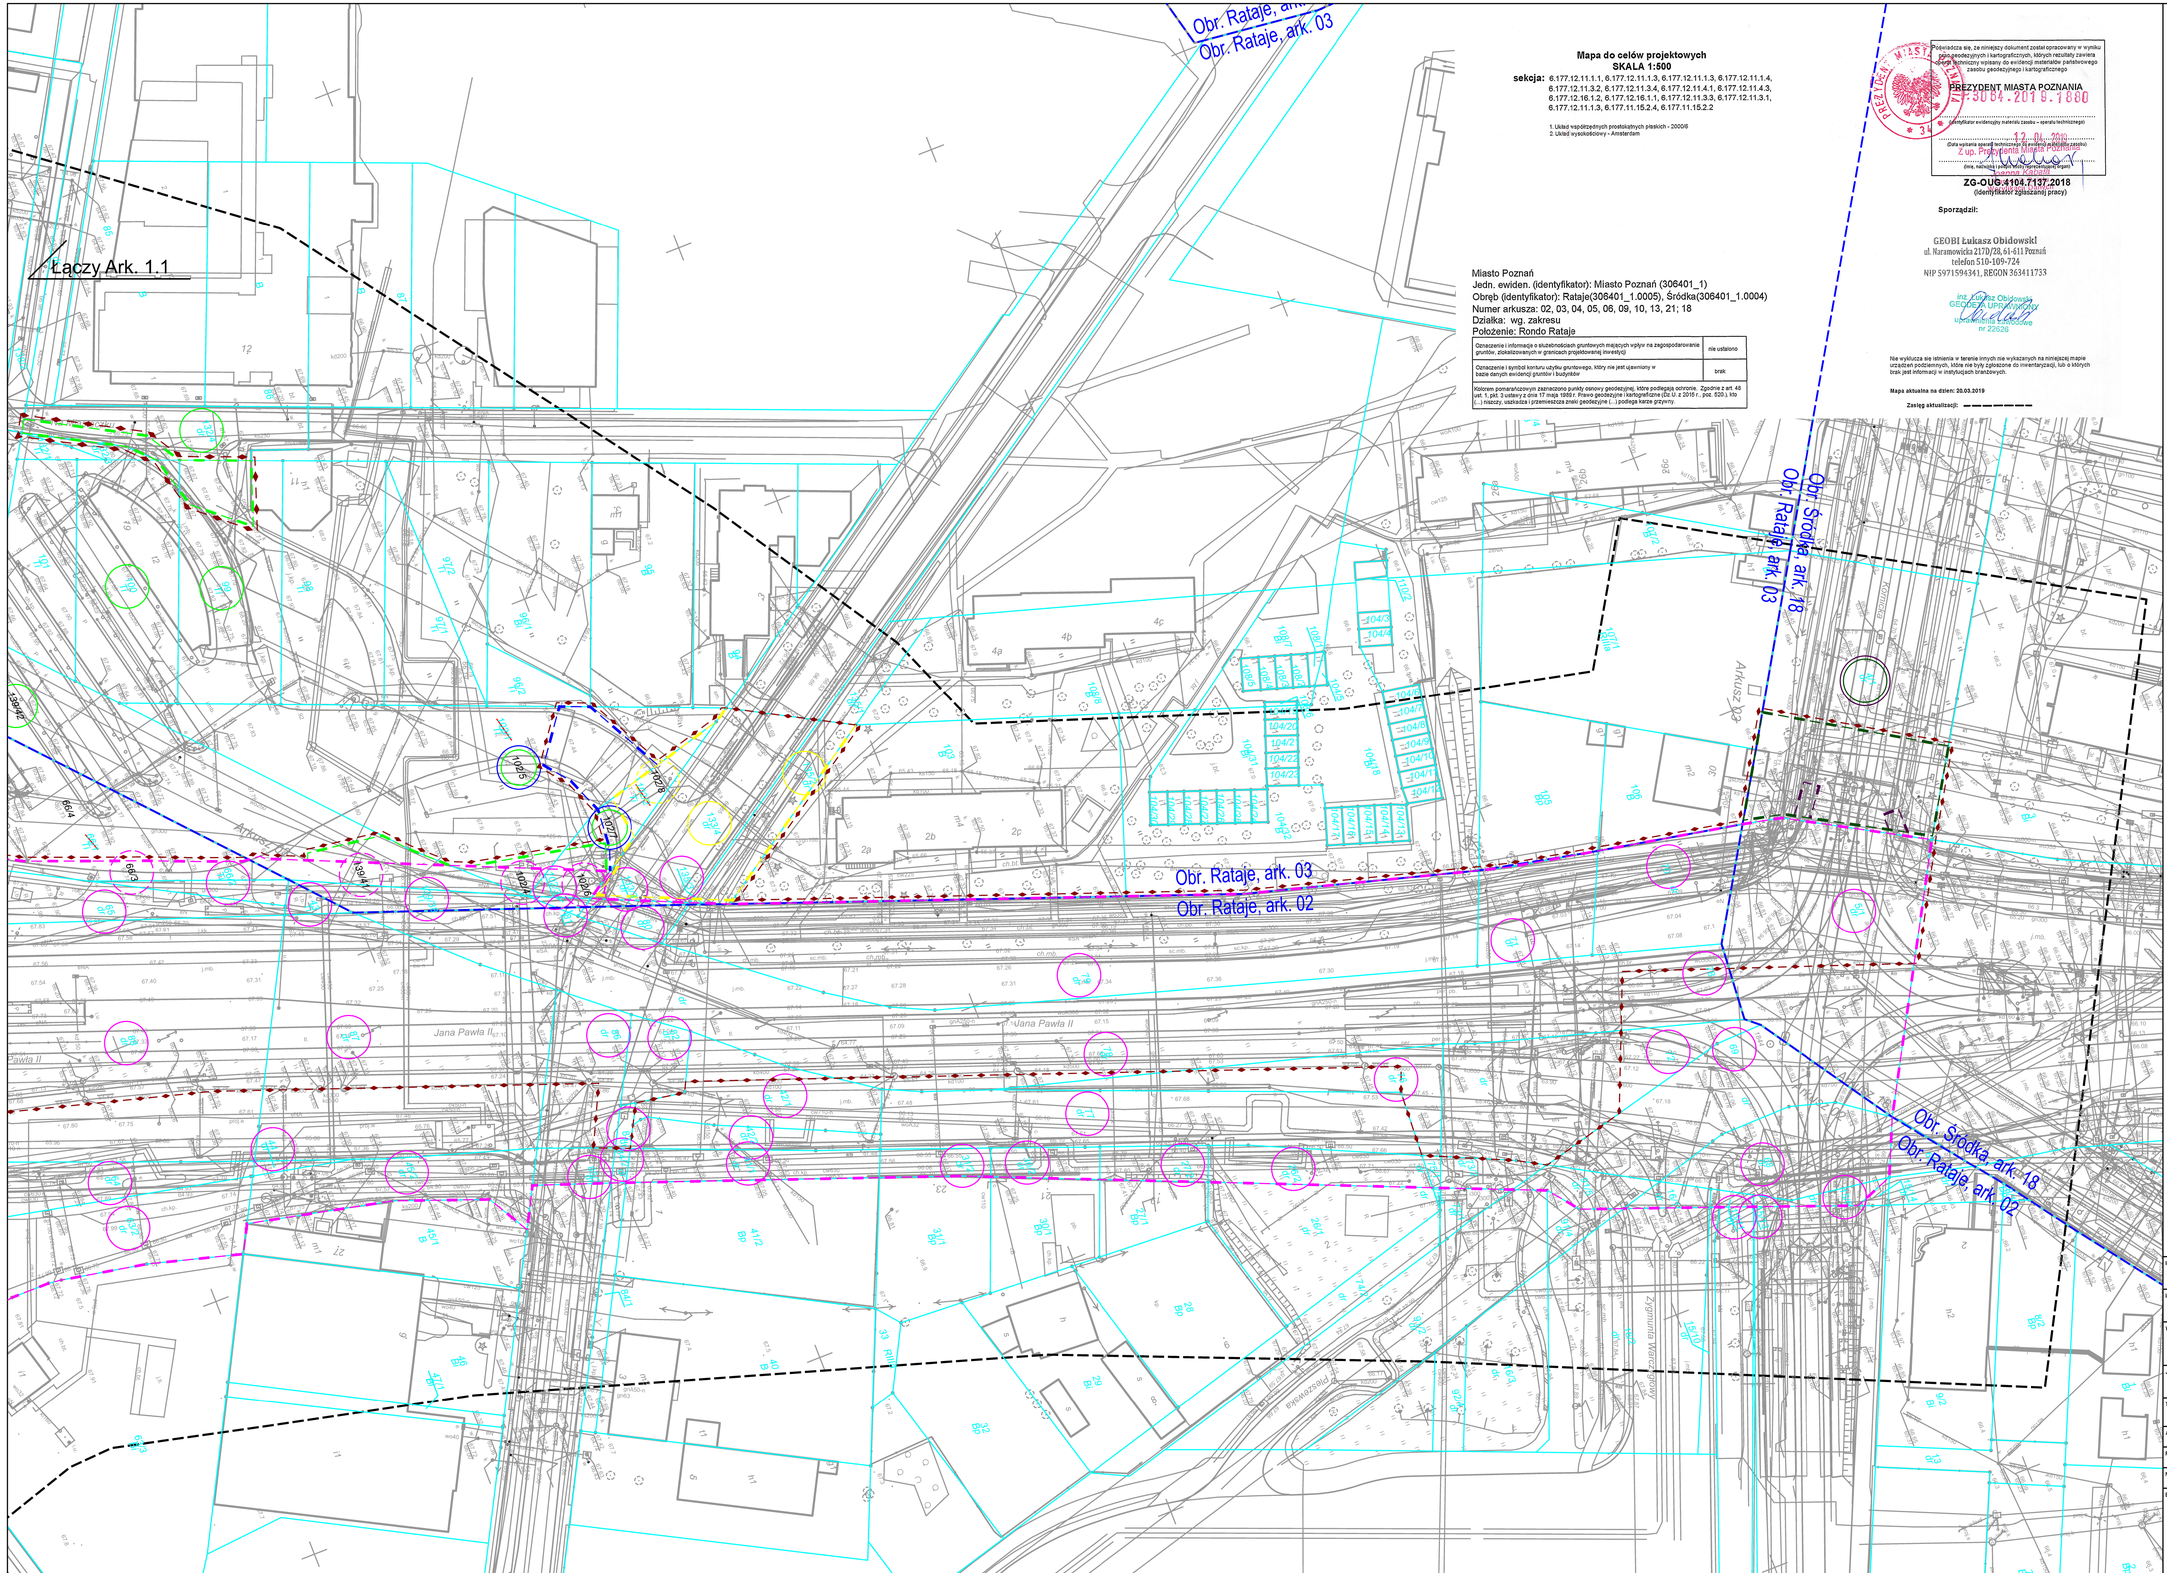

Mapa do celów projektowych
SKALA 1:500

sekcja: 6.177.12.11.1.1, 6.177.12.11.1.3, 6.177.12.11.1.3, 6.177.12.11.1.4, 6.177.12.11.3.2, 6.177.12.11.3.4, 6.177.12.11.4.1, 6.177.12.11.4.3, 6.177.12.16.1.2, 6.177.12.16.1.1, 6.177.12.11.3.3, 6.177.12.11.3.1, 6.177.12.11.1.3, 6.177.11.15.2.4, 6.177.11.15.2.2

1. Układ współrzędnych prostokątnych płaskich - 2000/6
2. Układ wysokościowy - Amsterdam

Miasto Poznań
Jedn. ewiden. (identyfikator): Miasto Poznań (306401_1)
Obręb (identyfikator): Rataje(306401_1.0005), Środka(306401_1.0004)
Numer arkusza: 02, 03, 04, 05, 08, 09, 10, 13, 21; 18
Działka: wg. zakresu
Położenie: Rondo Rataje

Oznaczenie i informacje o słuzebnościach gruntowych mających wpływ na zagospodarowanie gruntów, zlokalizowanych w granicach projektowanej inwestycji	nie ustalono
Oznaczenie i symbol konturu użytku gruntowego, który nie jest ujawniony w bazie danych ewidencji gruntów i budynków	brak

Kotrem pomarańczowym zaznaczono punkty osnowy geodezyjnej, które podlegają ochronie. Zgodnie z art. 46 ust. 1, pkt. 3 ustawy z dnia 17 maja 1989 r. Prawo geodezyjne i kartograficzne (Dz. U. z 2019 r., poz. 520.), kto (...) niszczy, uszkadza i przemieszcza znaki geodezyjne (...) podlega karze grzywny.

Potwierdza się, że niniejszy dokument został opracowany w wyniku prac geodezyjnych i kartograficznych, których rezultaty zawiera operat techniczny wpisany do ewidencji materiałów państwowego zasobu geodezyjnego i kartograficznego

PREZYDENT MIASTA POZNANIA
29.04.2019 r. 1880
(identyfikator ewidencyjny materiału zasobu – operatu technicznego)

12.04.2019
(data wpisu do państwowego zasobu geodezyjnego i kartograficznego)

Z up. Prezydenta Miasta Poznania
(data, nazwisko i podpis osoby upoważnionej do wpisu do państwowego zasobu geodezyjnego i kartograficznego)

ZG-OUG.4104.7137.2018
(identyfikator zgłaszanej pracy)

Sporządził:

GEOBI Łukasz Obidowski
ul. Naramowicka 2170/28, 61-611 Poznań
telefon 510-109-724
NIP 5971594341, REGON 363411733

inż. Łukasz Obidowski
GEODETA UPRAWNIONY
Uprawnienia zawodowe
nr 22626

Nie wyklucza się istnienia w terenie innych nie wykazanych na niniejszej mapie urządzeń podziemnych, które nie były zgłoszone do inwentarzegji, lub o których brak jest informacji w instytucjach branżowych.

Mapa aktualna na dzień: 20.03.2019

Zasięg aktualizacji: ——————

OZNACZENIA GRANIC

- linia określająca granice terenu niezbędnego dla obiektów budowlanych, w tym:
  - linia rozgraniczająca teren pasa drogowego drogi wojewódzkiej 196
  - linia rozgraniczająca teren pasa drogowego drogi wojewódzkiej 433
  - linia rozgraniczająca teren pasa drogowego drogi powiatowej
  - linia rozgraniczająca teren pasa drogowego drogi gminnej
  - linia określająca zakres przebudowy innych dróg publicznych
  - linia określająca zakres niezbędnej przebudowy zjazdów
  - linia określająca zakres niezbędnej rozbiórki istniejących obiektów budowlanych nieprzewidzianych do dalszego użytkowania
  - linia określająca zakres niezbędnej przebudowy sieci uzbrojenia terenu
- granice arkuszy
- istniejące granice działek

OZNACZENIA DZIAŁEK

- oznaczenie działek objętych pasem drogowym drogi wojewódzkiej nr 433 - działka nie podlegająca podziałowi
- oznaczenie działek objętych pasem drogowym drogi wojewódzkiej nr 196 - działka nie podlegająca podziałowi
- oznaczenie działek objętych pasem drogowym drogi wojewódzkiej nr 196 - działka powstała w wyniku podziału
- oznaczenie działek objętych pasem drogowym drogi powiatowej - działka nie podlegająca podziałowi
- oznaczenie działek objętych pasem drogowym drogi powiatowej - działka powstała w wyniku podziału
- oznaczenie działek objętych pasem drogowym drogi gminnej - działka nie podlegająca podziałowi
- oznaczenie działek objętych pasem drogowym drogi gminnej - działka powstała w wyniku podziału
- oznaczenie działek objętych zakresem przebudowy zjazdów
- oznaczenie działek objętych zakresem budowy / przebudowy sieci uzbrojenia terenu
- oznaczenie działek objętych zakresem przebudowy innych dróg publicznych
- oznaczenie działek objętych zakresem niezbędnej rozbiórki istniejących obiektów budowlanych nieprzewidzianych do dalszego użytkowania
- 20 istniejący numer działki przeznaczonej do podziału
- 36/1 numer działki po podziale

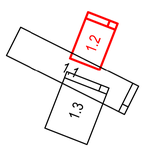

Inwestor:
Miasto Poznań, Plac Kolegiacki 17, 61-841 Poznań

Inwestor Zastępczy:
Poznańskie Inwestycje Miejskie Sp. z o.o., Plac Wiosny Ludów 2, 61-831 Poznań

Wykonawca:
Lider: Aldesa Construcciones Polska Sp. z o.o., ul. Postępu 18A, 02-676 Warszawa
Partner: Aldesa Construcciones S.A., c/ Bahia de Pollensa 13, 28040 Madryt, Hiszpania
Partner: COMLVI S.A., ul. Madre Rafols 2-6 Planta, 50-004 Saragossa, Hiszpania

Jednostka projektowa:
SAFEGE Oddział w Polsce, al. Jerozolimskie 134, 02 - 305 Warszawa

Tytuł opracowania:
Korekta funkcjonowania układu komunikacyjnego w rejonie Ronda Rataje w Poznaniu

Adres obiektu:
woj. wielkopolskie, powiat Poznań, M. Poznań

Faza:	Data:	Skala:	Nr rys.:
PROJEKT BUDOWLANY	04.06.2020 r.	1:500	1.2

Nazwa rysunku: Mapa przedstawiająca proponowany przebieg drogi, z zaznaczeniem terenu niezbędnego dla obiektów budowlanych oraz istniejące uzbrojenie terenu

Branża:	Projektant Główny:	Nr uprawnień:	Podpis:
	Projektant:	Nr uprawnień:	Podpis:
	Projektant:	Nr uprawnień:	Podpis:
	Sprawdzający:	Nr uprawnień:	Podpis: