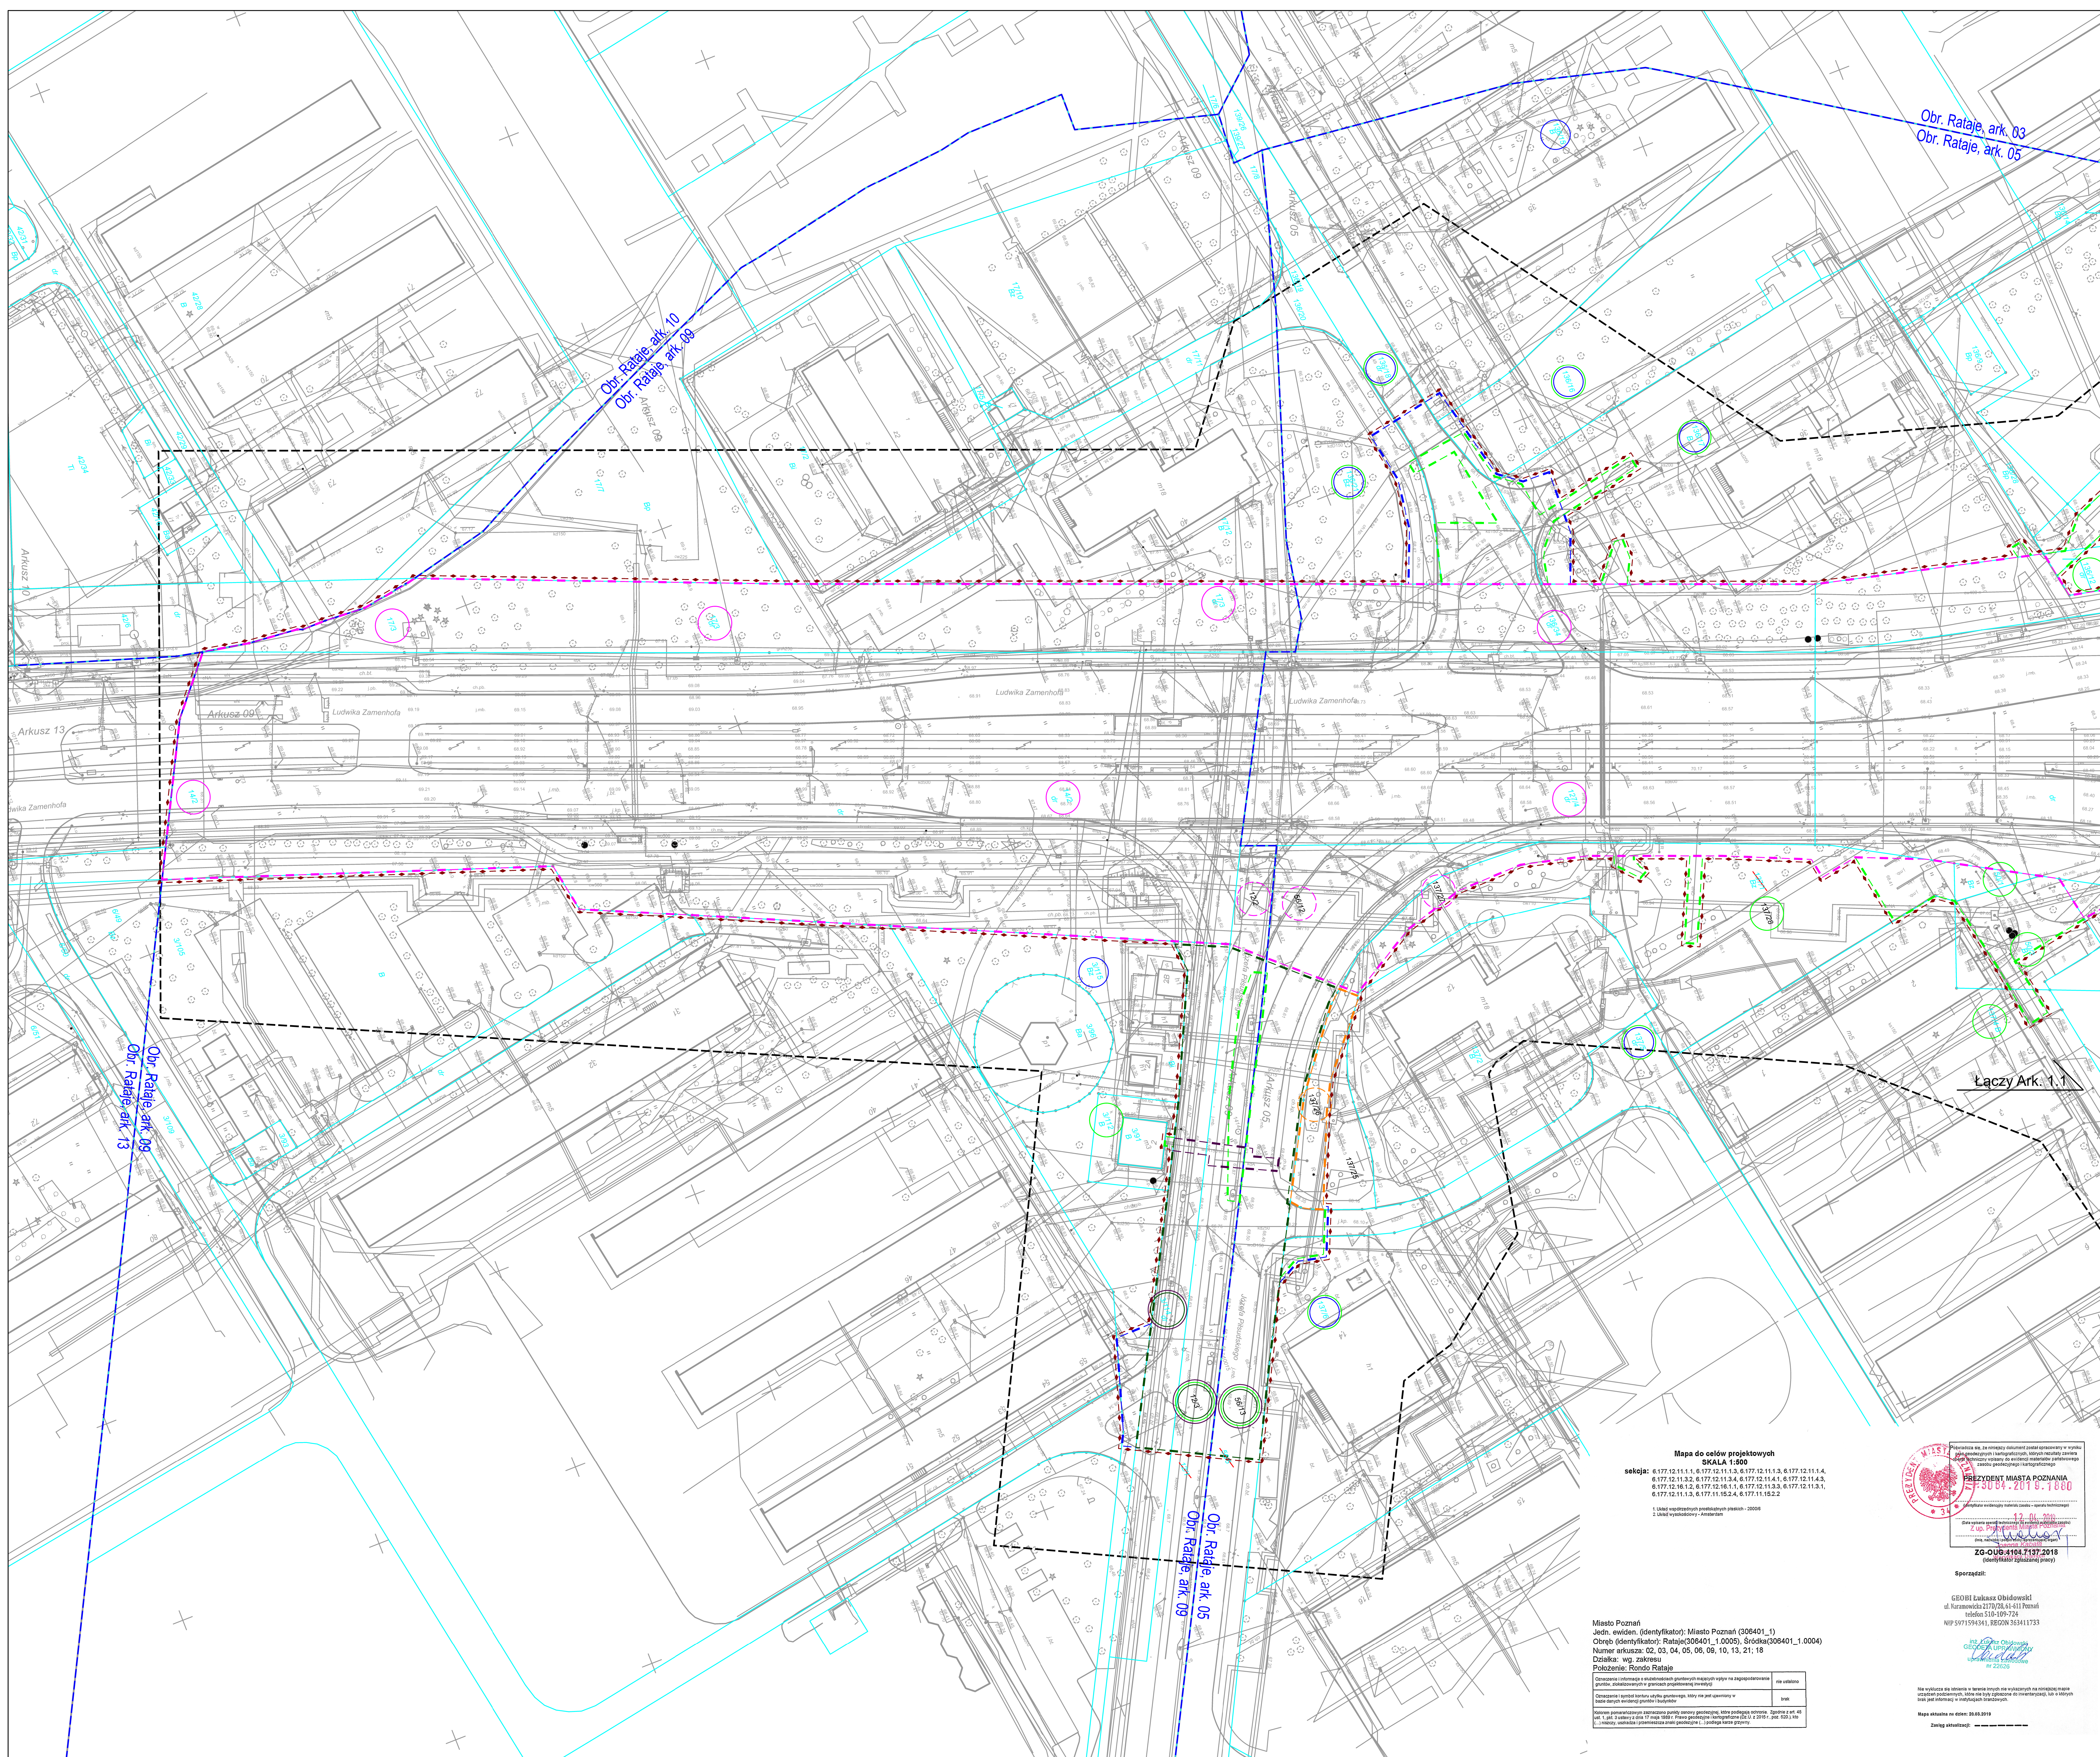


~~Obr. Rataje, ark. 03~~
~~Obr. Rataje, ark. 05~~

Obr. Rataje, ark. 10
Obr. Rataje, ark. 09

Łączy Ark. 1.1

OZNACZENIA GRANIC

- linia określająca granice teren niezastępnego dla obiektów budowlanych, w tym:
 - linia rozgraniczająca teren pasa drogowego drogi wojewódzkiej 196
 - linia rozgraniczająca teren pasa drogowego drogi wojewódzkiej 433
 - linia rozgraniczająca teren pasa drogowego drogi powiatowej
 - linia rozgraniczająca teren pasa drogowego drogi gminnej
- linia określająca zakres przebiegu innych dróg publicznych
- linia określająca zakres niezastępnego przebiegu szlaków
- linia określająca zakres niezastępnego przebiegu innych obiektów zaliczanych do niezastępnego dla dalszego użytkowania
- linia określająca zakres niezastępnego przebiegu sieci wodociągowej
- granice arkuszy
- istniejące granice działek

OZNACZENIA DZIAŁEK

	oznaczenie działki objętej planem drogowym drog wojewódzkiej nr 433 - działka nie podlegająca rozbiórce
	oznaczenie działki objętej planem drogowym drog wojewódzkiej nr 196 - działka nie podlegająca rozbiórce
	oznaczenie działki objętej planem drogowym drog wojewódzkiej nr 196 - działka przeznaczona do zabudowy
	oznaczenie działki objętej planem drogowym drog powiatowej - działka przeznaczona do zabudowy
	oznaczenie działki objętej planem drogowym drog powiatowej - działka przewidziana w wytyczeniu granic
	oznaczenie działki objętej planem drogowym drog gminnej - działka nie podlegająca rozbiórce
	oznaczenie działki objętej planem drogowym drog gminnej - działka przewidziana w wytyczeniu granic
	oznaczenie działki objętej zakresem zabudowy drzew
	oznaczenie działki objętej zakresem budowy i przebudowy sieci publicznych
	oznaczenie działki objętej zakresem zabudowy innych niż drogi
	oznaczenie działki objętej zakresem technicznych i robót inżynierskich obiektów budowlanych przewidzianych do dalszego użytkowania
	inny rodzaj działki przeznaczony do podziału

36/1 numer działki po podziale

36✓

Mapa do celów projektowych
SKALA 1:500

sekoja: 6.177.12.11.1.1, 6.177.12.11.1.3, 6.177.12.11.1.3, 6.177.12.11.1.4,
6.177.12.11.3.2, 6.177.12.11.3.4, 6.177.12.11.4.1, 6.177.12.11.4.3,
6.177.12.16.1.2, 6.177.12.16.1.1, 6.177.12.11.3.3, 6.177.12.11.3.1,
6.177.12.11.1.3, 6.177.11.15.2.4, 6.177.11.15.2.2

Powoławszy się, że niniejszy dokument został sporządzony w wyniku
 przeprowadzonych karykaturacji, ukończony został zawieszona
 karta techniczna wzbudziła do ewidencji materiałów szafowego
 zasilu geodezyjnego i karykaturacji

PREZYDENT MIASTA POZNANIA
 30.04.2019 1880

Kompletacja ewidencji materiałów zasobu – operacja techniczna

12.04.2019
 Główny wyznacznik operacji technicznej 21.04.2019
 21.04.2019
 Główny wyznacznik operacji technicznej 21.04.2019
 Główny wyznacznik operacji technicznej 21.04.2019
 Główny wyznacznik operacji technicznej 21.04.2019

ZG-OWG-4104.7137.2018
 (identyfikacja zgłoszonej pracy)

Sporządził:
GEOBI Łukasz Obidowski
ul. Narutowicza 217D/28, 61-611 Poznań
telefon 510-109-724
NIP 5971594341, REGON 363411733

Miasto Poznań

Jedn. ewiden. (identyfikator): Miasto Poznań (308401_1)

Obręb (identyfikator): Rataje(308401_1.0005), Śródmie (308401_1.0004)

Numer arkusza: 03, 04, 05, 06, 09, 10, 13, 21, 18

Działka: wg zakresu

Polozenie: Rondo Rataje

Opisane jest i informacja o istnieniu danych geodezyjnych wpłynę na zagospodarowanie gruntów, przekazywanych w gminach przejętą w inwestycję	nie ustosłko
Znaczenie i symbol kartowy ułtów gruntowny, który nie był uwzględniony w bazie danych ewidencyjnej i budowlanej	brak

Notowa pomiarowa została wykonała przez geodetę (nazwa, data podpisu, czytelność). Zgodnie z art. 48 ust. 1 ustawy z dnia 17.05.2004 r. o geodezji (t.j. z późn. zmianami) (Dz. U. z 2019 r., poz. 523) i art. 14 i 15, ustawy z dnia 14.06.2013 r. o geodezji (t.j. z późn. zmianami)

Mapa aktualna na dzień: 20.03.2019

Miasto: Poznań, Plac Księgiętej 17, 61-841 Poznań				
Podmiot: Poznańskie Inwestycje Nieruchomości Sp. z o.o., Plac Wolności 2, 61-837 Poznań				
Wykazanie: Użytkownik: Aldesa Construcciones S de RL de CV, Postępie 13A, 03-676 Warszawa Właściciel: Aldesa Construcciones S.A., ul. Bałtycka 13, 20-040 Mądryt, Hucpania Pracownik: COALV S.A., ul. Madra Roka 24 Panta, 50-004 Szezpanca, Hucpania				
Adresy projektowe: SATEGE ODSIAW w Pabau, ul. Jerozolimka 134, 02-105 Warszawa				
Tytuł projektu: Koszty funkcjonowania układu komunikacyjnego w rejonie Ronda Ratusza w Poznaniu				
Adres wykonania: ul. Wolnościowej, powiat Poznań, M. Poznań				
Planowany termin realizacji:		Data: 04.04.2020 r.	Strony: 1/502	Wzrost 1: 1
PROJEKT BUDOWLANY				
Nazwa projektu: Układ przedstawiający proponowany przebieg drogi, z zaznaczeniem linii niezbędnego do objazdu zlokalizowanych czarnie skrzyżowania szosowego				
Warianty:	Proponowane Główny:	Warianty:	Podatki:	
	Proponowane:	Warianty:	Podatki:	
	Proponowane:	Warianty:	Podatki:	
	Stronach:			

