


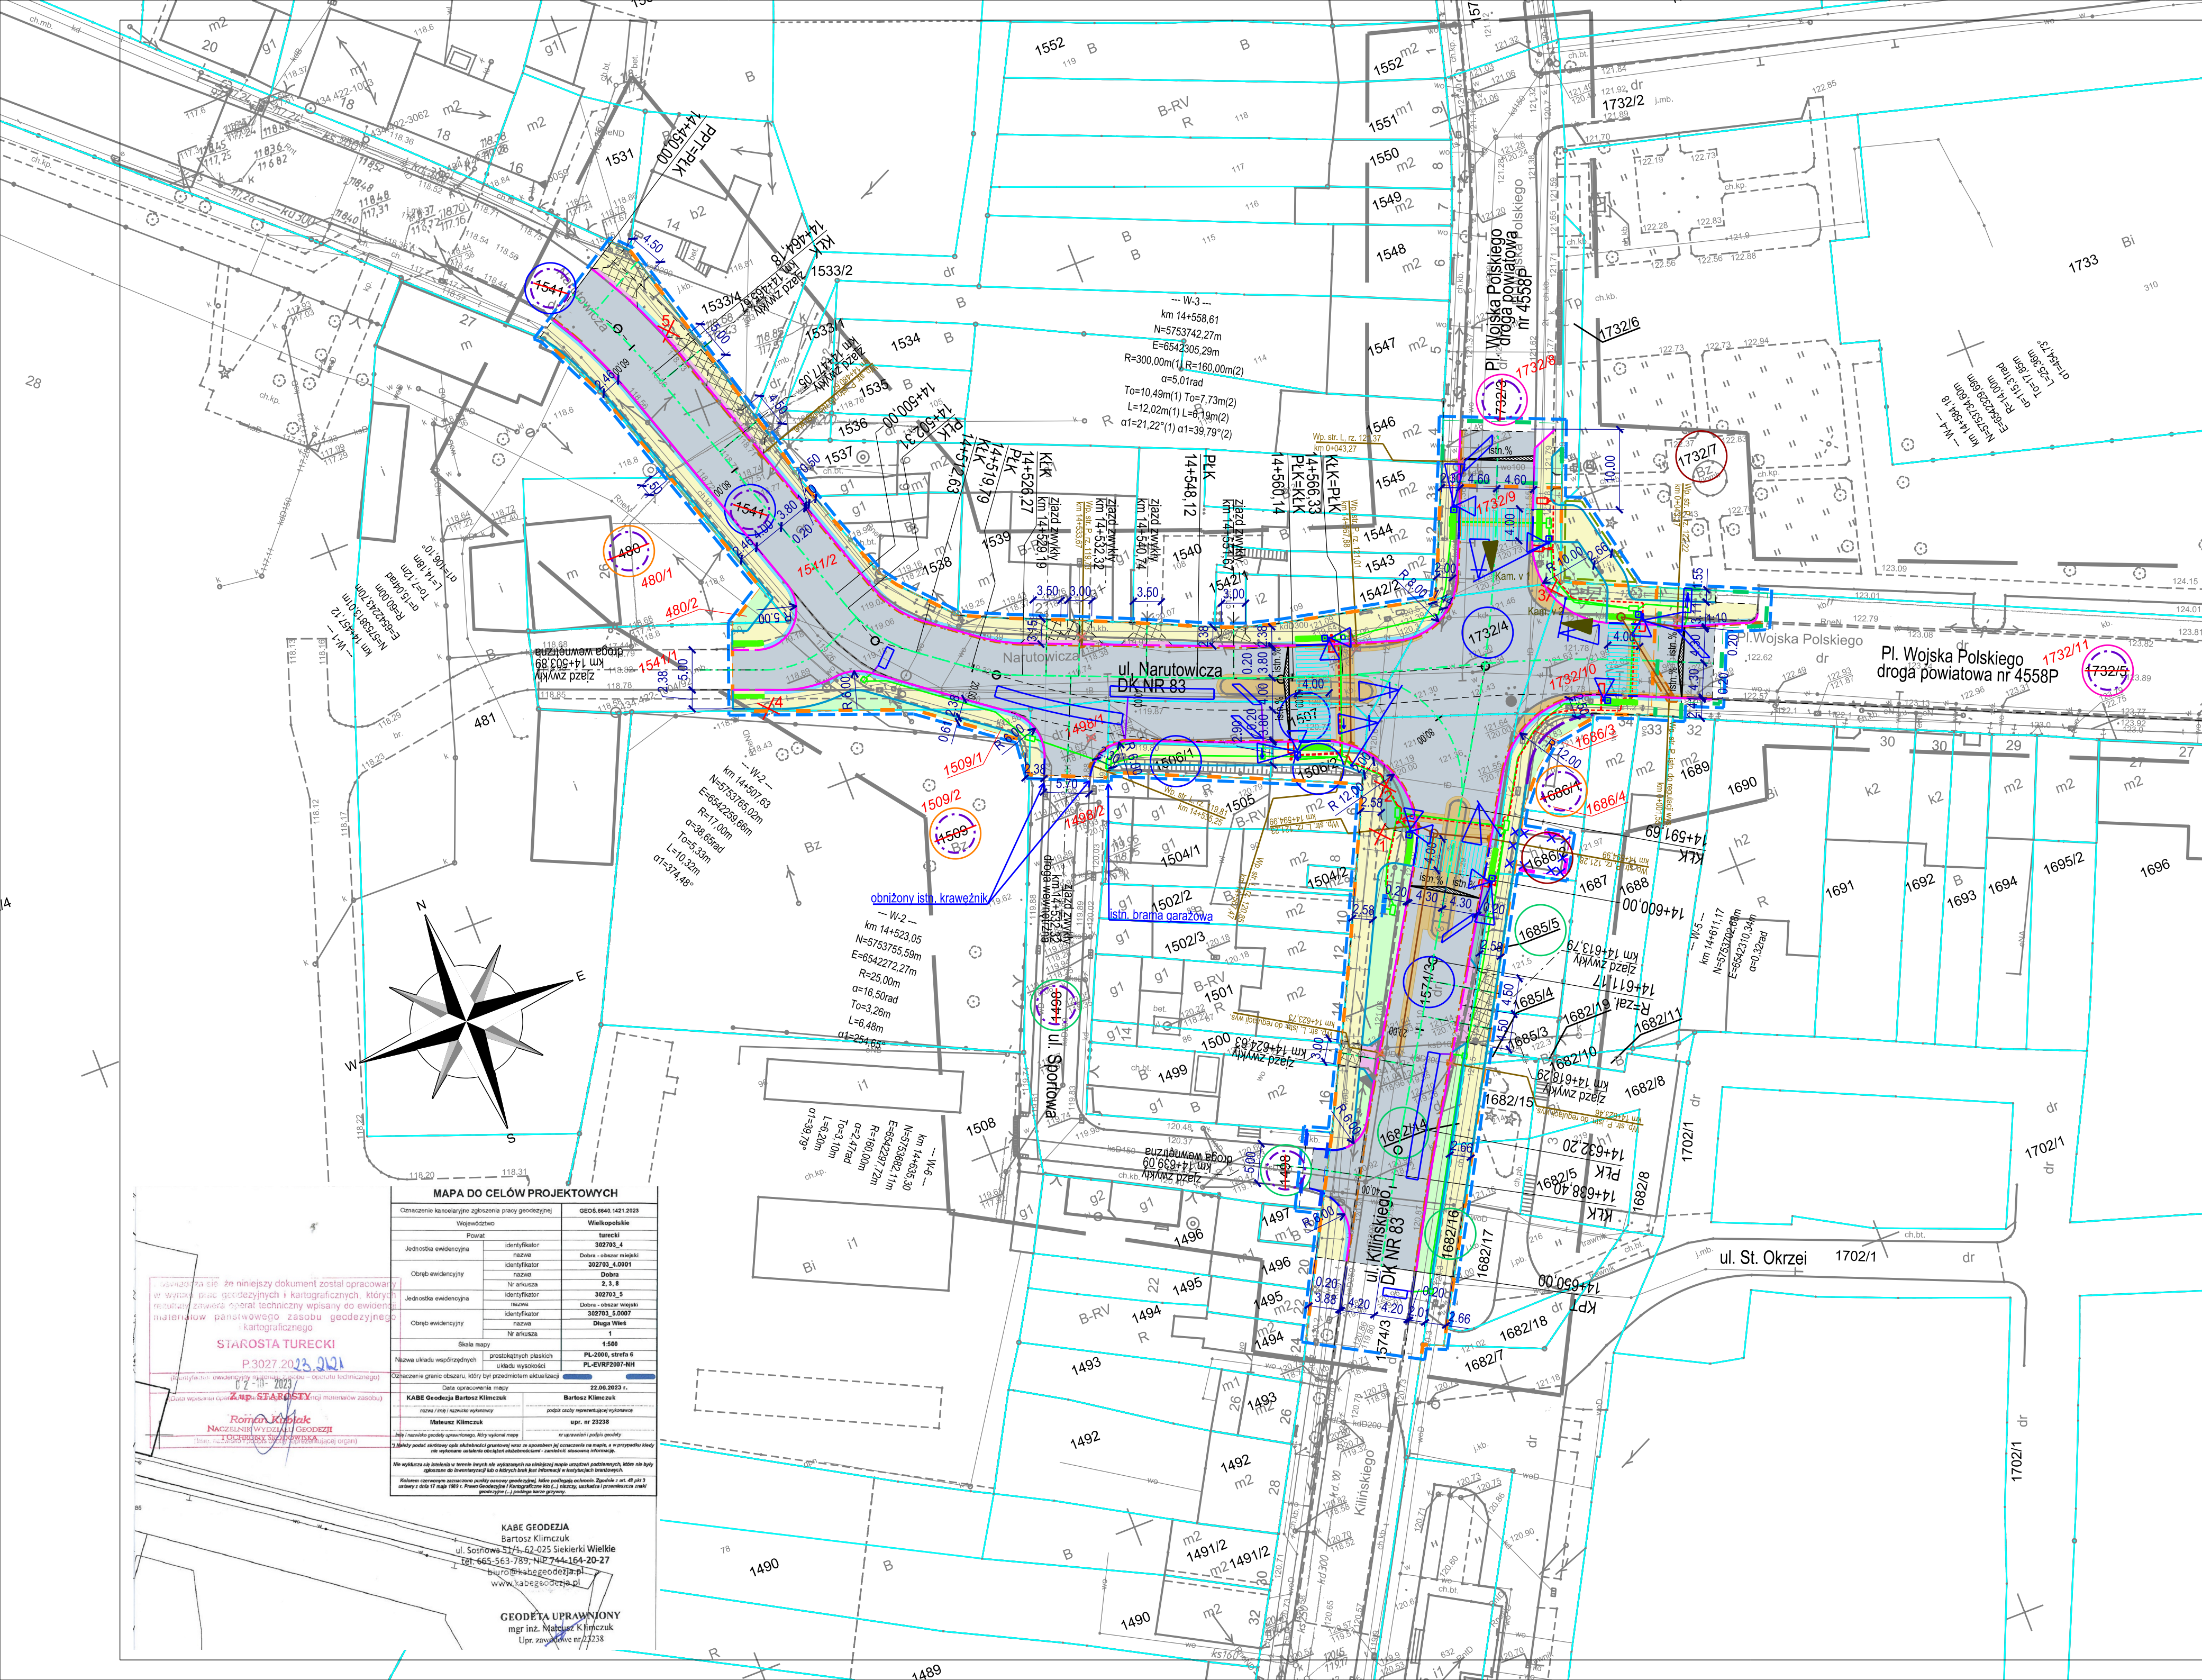

LEGENDA:

- projektowany krawężnik betonowy 20x30cm na ławie betonowej C12/15 z oporem, wyniesiony do 12 cm
- projektowany krawężnik betonowy 20x22cm na ławie betonowej typu najazdowego C12/15 z oporem, wyniesiony do 1 cm
- obrzeże chodnikowe kamienne 8x30cm, w kolorze szarym
- projektowany krawężnik betonowy 20x30cm na ławie betonowej C12/15 z oporem, "zatopiony" na 0cm
- projektowana palisada granitowa 10x10x100cm
- oznaczenie drzew przeznaczonych do wycinki
- wyburzenia budynków
- projektowany ściek przykrawężnikowy z dwóch rzędów kostki betonowej 8x30cm
- fakturowe oznaczenia nawierzchni (FON) o szer. 60 cm, z płytek kamiennych, o wym. 30x30x8 cm, kolor szary

Projektowane nawierzchnie:

- remont nawierzchni bitumicznej jezdni
- nowa konstrukcja nawierzchni bitumicznej jezdni
- projektowana nawierzchnia zjazdów z kostki kamiennej granitowej nieregularnej, ciemnoszarej, o wym. 8x10cm, na podsypce cem. - piasek
- projektowana nawierzchnia chodnika z płyt betonowych bezfazowych, kolor szary o wym. 50x50cm, gr. 7 cm na podsypce cem. - piaskowej (do akceptacji przez Organ Ochrony Zabytków na etapie wykonawstwa robót)
- projektowana nawierzchnia chodnika z płyt betonowych bezfazowych, kolor szary o wym. 50x50cm, gr. 7 cm na podsypce cem. - piaskowej, wzmocniona przez zjazd (do akceptacji przez Organ Ochrony Zabytków na etapie wykonawstwa robót)
- projektowane humusowanie wraz z obsianiem mieszkanką traw
- projektowana nawierzchnia powierzchni wyłączonych z ruchu pieszych, z kostki kamiennej granitowej nieregularnej, jasnoszarej, o wym. 8x10cm, na podsypce cem. - piasek
- projektowana nawierzchnia pasa buforowego z kostki kamiennej granitowej nieregularnej, jasnoszarej, o wym. 8x10cm, na podsypce cem. - piasek

Oznaczenie działek i linii rozgraniczających:

- numery działek istniejącego pasa drogowego drogi krajowej
- numery działek należących do Gminy Dobra
- numery działek istniejącego pasa drogowego drogi powiatowej
- numery działek niedrogowych
- numery działek niedrogowych zajętych na czas wykonywania robót
- numery działek, ulegających podziałowi
- oznaczenie terenu niezbędnego dla obiektów budowlanych, w tym:
- granica projektowanego pasa drogowego drogi krajowej
- granica przebudowy zjazdów
- granica przebudowy innych dróg publicznych
- istniejące granice działek
- granica terenu, dla którego ustala się obowiązek dokonania rozbiórki istn. obiektów budowlanych, nieprzewidywanych do dalszego użytkowania
- linia terenu niezbędna dla robót realizowanych na podstawie oświadczenia o prawie do dysponowania nieruchomością

LEGENDA (sygnalizacja świetlna)

- proj. kabel dla zasilania sygnalizacji świetlnej
- proj. studnia kablowa SKR1
- proj. maszt sygnalizacyjny
- proj. słup z wysięgnikiem
- proj. sygnalizator
- proj. kamery videodekacji
- proj. przycisk zgłoszeniowy
- proj. pętla indukcyjna
- lokalizacja ZKP

LEGENDA (oświetlenie drogowe)

- proj. kabel oświetl. przejść dla pieszych
- proj. słup oświetl. przejścia dla pieszych
- proj. oprawa oświetl. przejścia dla pieszych
- oprawy 1L2, 2L1, 3L1, 3L2, 4L1, 4L2 rozsył asymetryczny prawy
- oprawy 1L1, 2L2 rozsył asymetryczny lewy

LEGENDA (kanalizacja deszczowa)

- proj. kanalizacja deszczowa
- usunięcie wpustu/przykanalika

MAPA DO CEŁÓW PROJEKTOWYCH

Oznaczenie terenu i granice przy geodezyjnej		GE05.6945.1421.2023
Współrzędne	Wielkopolskie	
Powiat	turecki	
Jednostka ewidencyjna	382793.4	
nazwa	Dobra - obszar wiejski	
Obrotu ewidencyjny	382793.4.0001	
nazwa	Dobra	
nr arkusza	2, 3, 8	
Jednostka ewidencyjna	382793.5	
nazwa	Dobra - obszar wiejski	
Obrotu ewidencyjny	382793.5.0007	
nazwa	Długa Wieś	
nr arkusza	1	
Skala mapy	1:500	
Nazwa układu współrzędnych	PL-2000, sfera 6	
Układ współrzędnych	PL-ETRS89/2000-AH	
Oznaczenie granic obszaru, który był przedmiotem aktualizacji	PL-ETRS89/2000-AH	
Data opracowania mapy	22.06.2023 r.	
KABE Geodezja Bartosz Klimczuk	Bartosz Klimczuk	
Nazwa i adres wykonawcy projektu	ul. Sopotowa 27/1, 62-025 Sieraków Wielkie	
Miejscowość	ul. nr 23338	
ul. nr 23338		
KABE GEODEZJA Bartosz Klimczuk ul. Sopotowa 27/1, 62-025 Sieraków Wielkie tel. 663-363-789, 663-363-144, 663-363-27 www.kabegeodezja.pl		
GEODETA UPRAWNIONY mgr inż. Bartosz Klimczuk Upr. zawodowa nr 23338		

Nazwa Firmy		NBProjekt Krzysztof Szczepaniak	
		ul. Wł. Komara 2	
		62-050 Mosina	
Inwestor:		Skarb Państwa - Generalny Dyrektor Dróg Krajowych i Autostrad działający przez Generalną Dyrekcję Dróg Krajowych i Autostrad ul. Ślemieńskiego 5a 60 - 763 Poznań	
Temat		Rozbudowa drogi krajowej nr 83 w ramach zadania: "Przebudowa skrzyżowania w ciągu DK83 w m. Dobra"	
Projektował	mgr inż. Krzysztof Szczepaniak	Nr uprawnień	WKPD0257/P00D/06
Sprawił	mgr inż. Paweł Szczepaniak	Nr uprawnień	WKPD0358/PWOD/17
Projektował	mgr inż. Agnieszka Bosacka	Nr uprawnień	7131-7132/137/PW/2002
Sprawił	inż. Agnieszka Rak	Nr uprawnień	SKL17558/PWOS/06
Projektował	mgr inż. Jan Pankiewicz	Nr uprawnień	167/85/Pw
Sprawił	mgr inż. Artur Kempa	Nr uprawnień	WKPD0453/PWOE/18
Nazwa rysunku			
Mapa przedstawiająca proponowany przebieg drogi, z zaznaczeniem terenu niezbędnego dla obiektów budowlanych oraz istniejące uzbrojenie terenu			
Data		Faza	
09.2025		Projekt budowlany	
Skala		Nr rys.	
1:500		1	