MAPA DO CELÓW PROJEKTOWYCH ARKUSZ NR 5 z 15	
Oznaczenie kancelaryjne zgłoszenia pracy geodezyjnej	GK.U.6648.3905.2023
Nazwa miejscowości	Brzeszcz
Jednostka ewidencyjna — identyfikator	300305_5
Jednostka ewidencyjna — nazwa	Kłecko
Obręb ewidencyjny — identyfikator	300305_5.0002
Obręb ewidencyjny — nazwa	Brzeszcz
Skala mapy	1:500
Nazwa układu współrzędnych — prostokątnych	2000 południk 18°
Nazwa układu współrzędnych — układu wysokości	PL-EVRF2007-NH
Oznaczenie granic obszaru, który był przedmiotem aktualizacji	
Informacje o służebnościach gruntowych mających wpływ na zagospodarowanie gruntów, działalnościach w granicach projektowanej inwestycji	Kartowanie nieobjęte mapą nie było przedmiotem niniejszego opracowania. Należy uwzględnić przebiegi służebności gruntu położone w granicach projektowanej inwestycji budowlanej.
Data sporządzenia mapy	24. listopada 2023r.
Działka nr	wg zasięgu
Księga Wieczysta nr	wg zasięgu
Powierzchnia	wg zasięgu

GEODETA SZYMAŃSKI	GEODETA SZYMAŃSKI
mgr inż. Piotr Szymański	mgr inż. Piotr Szymański
ul. Wawelnicza 35, 41-200 SOSNOWIEC	ul. Wawelnicza 35, 41-200 SOSNOWIEC
tel. 501 887 111, geodeszczmanski@o2.pl	tel. 501 887 111, geodeszczmanski@o2.pl
NIP 7663330888 REGON 381146348	NIP 7663330888 REGON 381146348
w uprawnieniu 23477	w uprawnieniu 23477
rozwinięcie i nazwisko wykonawcy prac, osoby reprezentującej wykonawcę	imię i nazwisko geodety uprawnionego, który sporządził mapę, podpis geodety, który sporządził mapę

Nie wyrażam się sprzeciwu o wydanie kopii zmiennej powiatowych, dla których kopie informacji dotyczących i nie zawiera zakresu w zakresie wykonania, zgodnie z przepisami ustawy.

Identyfikator materiału zasobu	P.3003.2024.429
Data przyjęcia do zasobu	05.02.2024r.

Potwierdzenie, że niniejszy dokument został opracowany w wyniku prac geodezyjnych i kartograficznych, których rezultaty zawiera ogół technicznej pozytywnie zweryfikowany. Jednocześnie informuje, że materiały te zostały zaprzyrządzonej kontrolę za zkomisie laboratoryjnego ewidencyjnego.	
Identyfikator zgłoszenia prac geodezyjnych	GK.U.6648.3905.2023
Organ służby geodezyjnej, który otrzymał zgłoszenie	Starosta Gnieźnieński
Wykonawca prac geodezyjnych	GEODETA SZYMAŃSKI mgr inż. Piotr Szymański
Nr oraz data sporządzenia dokumentu zawierającego wynik pozytywnej weryfikacji	Protokół weryfikacji Nr 2 z dnia 05.02.2024r.
Imię i nazwisko oraz nr uprawnień zawodowych kierownika pzgc	Piotr Szymański Nr uprawnień 23477
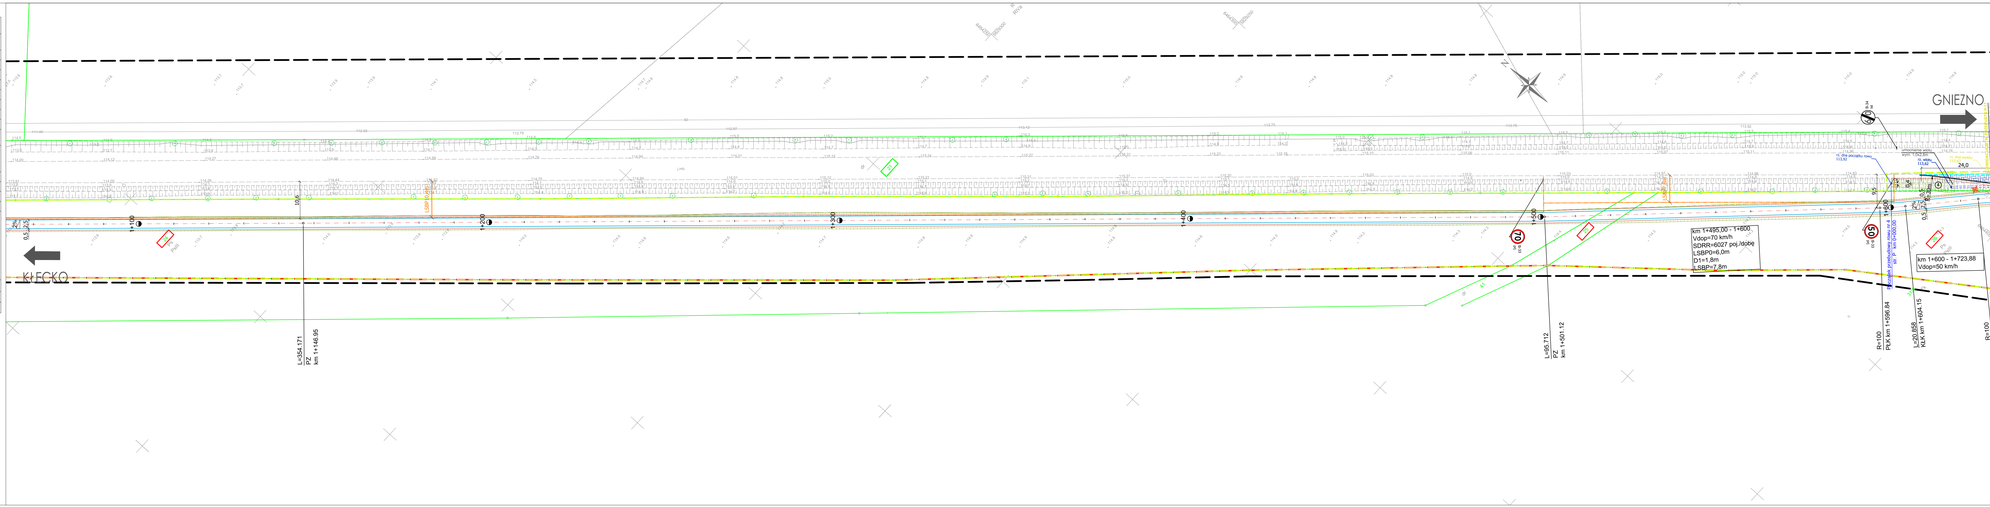
Signed by / Podpisano przez:
Piotr Jan Szymański
Date / Data:
2024-05-08 09:03