MAPA DO CELÓW PROJEKTOWYCH ARKUSZ nr 2 z 3	
Oznaczenie kartograficzne opracowania pracy geodezyjnej	DK-G.6640.3905.2023
Nazwa miejscowości	Brzozogaj
Jednostka ewidencyjna identyfikator	300305_8
nazwa	KŁECKO
Obręb ewidencyjny identyfikator	300305_8.0002
nazwa	Brzozogaj
Skala mapy	1500
Nazwa układu współrzędnych płaskich prostokątnych	2000 państwowy lub układ wspólnotowy PL-EVRF2007-NH
Oznaczenie granic obszaru, który był przedmiotem aktualizacji	— — — —
Informacja o dodatkowo zrealizowanych między innymi na zapotrzebowanie gruntów, działalnościach w granicach projektowanej inwestycji	Wykonano mapę, która nie jest zgodna z ewidencją gruntów i budynków w zakresie gruntów, działalności prac polowych - pomiarów projektowanej inwestycji Autostrady
Data sporządzenia mapy	Styczeń 2025r.
Zgodna nr	wg zasięgu
Księga wieczysta nr	wg zasięgu
Powierzchnia	wg zasięgu

GEODETA UPRAWNIONY	GEODETA UPRAWNIONY
mgr inż. Piotr Szymański	mgr inż. Piotr Szymański
ul. Wrocławska 37, 62-200 GNIEZNO	ul. Wrocławska 37, 62-200 GNIEZNO
tel. 701 867 135, geodezjaszymanski@gf.pl	tel. 701 867 135, geodezjaszymanski@gf.pl
NIP 7962133018, REGON 301146268	NIP 7962133018, REGON 301146268
nr uprawnień 23477	nr uprawnień 23477
Nazwa firmy i nazwisko wykonawcy pracy mapy dezyderatywnej wykonawcze	Imię i nazwisko geodety uprawnionego, nr uprawnień i pieczęć geodety, który opracował mapę
Na podstawie art. 24 ustawy z dnia 6 lipca 2001 roku o zawodzie geodety i samorządzie zawodowym (Dz. U. z 2019 r. poz. 1837) oświadczam, że mapa spełnia wymagania określone w ustawie	
Identyfikator materiału zasobu	P.2002.0224.429
Data przyjęcia do zasobu	09.02.2024r.

Przetwarzanie, archiwizacja i udostępnianie materiałów zasobu geodezyjnego i kartograficznego, w tym materiałów zasobu państwowego ewidencji gruntów i budynków, będzie odbywało się zgodnie z ustawą z dnia 17 maja 2021 r. o ewidencji gruntów i budynków (Dz. U. z 2021 r. poz. 1990 ze zmianami) oraz ustawą z dnia 4 marca 2010 r. o infrastrukturze informacji przestrzennej (Dz. U. z 2021 r. poz. 214 ze zmianami).

Identyfikator opracowania pracy geodezyjnej	GK.G.6640.3905.2023
Organ ofertu geodezyjnej, który zatwierdził opracowanie	Tomasz Zawadzkiewicz
Wykonawca pracy geodezyjnej	GEODETA SZYMAŃSKI mgr inż. Piotr Szymański
Nr zmian, dzień zgłoszenia dokonanych zmian, numer ewidencyjny wniosek geodezyjnego	Brak zmian
Zakres i sposób zmian na ogólnym arkuszu ewidencyjnym	Brak zmian
Data i sposób zmian na ogólnym arkuszu ewidencyjnym	Brak Szymański 30 września 23477

Podpisano, zgodnie z art. 24 ust. 2 ustawy z dnia 6 lipca 2001 r. o zawodzie geodety i samorządzie zawodowym (Dz. U. z 2019 r. poz. 1837) kwalifikowanym podpisem elektronicznym

Podpisał / Podpisano przez: Piotr Jan Szymański
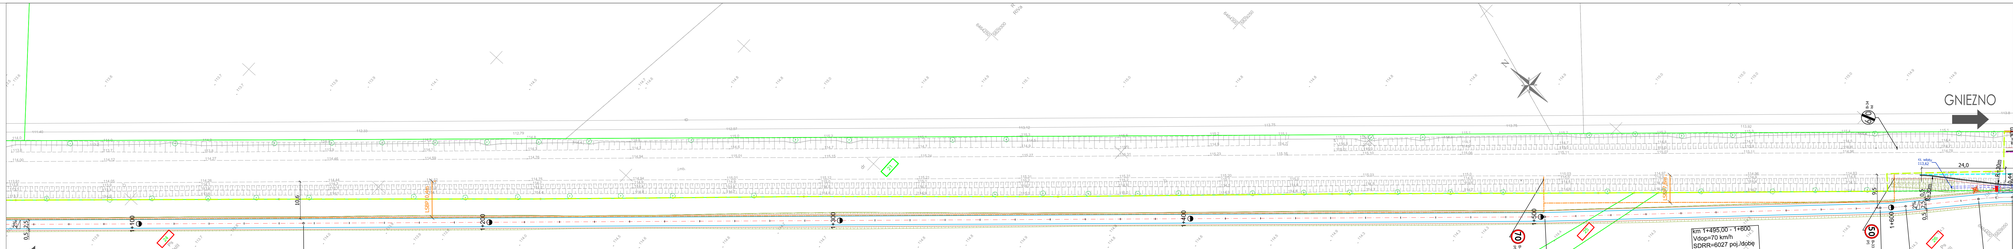
Data / Data: 2025-06-06 09:09