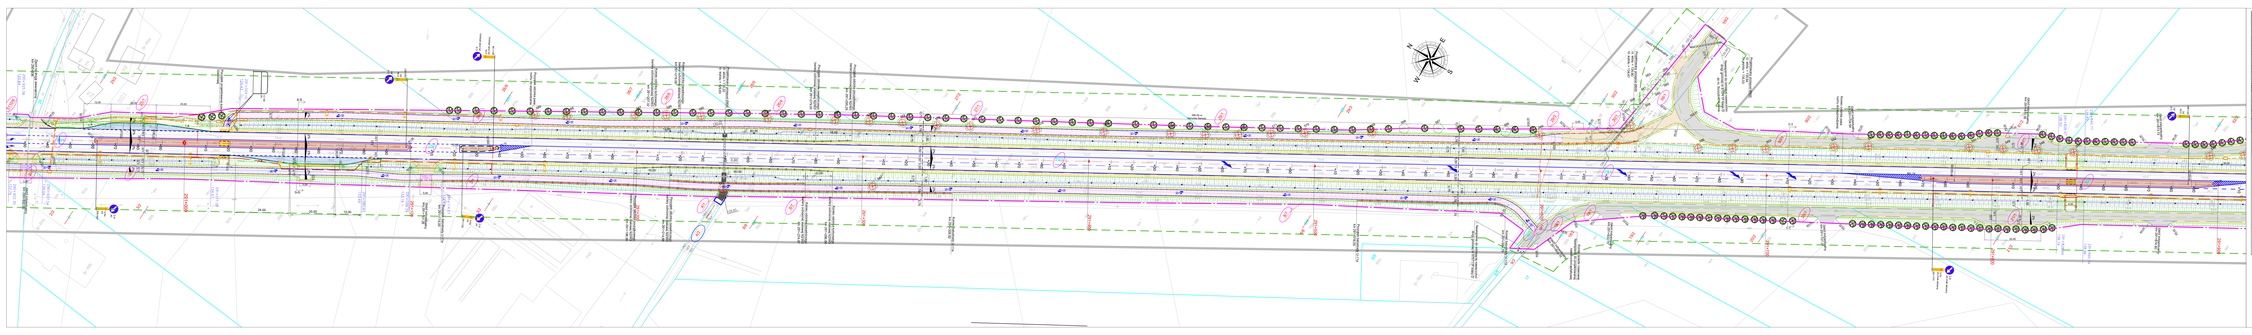

MAPA DO CELÓW PROJEKTOWYCH

Obowiązująca klasyfikacja techniczna drogi zgodnie z Rozporządzeniem Ministra Infrastruktury z dnia 2 marca 2016 r. (Dz.U. poz. 290)	GP (MR) 2017/ 2019
Nazwa układu współrzędnych płaskich prostokątnych	2000 r. strefa 7
Nazwa układu wysokościowego	Kronsztadt 86
Nazwa układu odniesienia GPS-RTK/RTN	Nazwa czujnika odbiornika lub urządzenia sterującego
Informacje dodatkowe/inne przydatne między innymi wskaz na zaprojektowane punkty, charakteryzujące obiekty, wymagania szczególne	
Data opracowania mapy	30.08.2019r.
WIERGIŁ GEODEZJA Usługi Geodezyjne i Kartograficzne Wiergił Grzegorz Wiergiłowicz 55-080 Taszów, ul. Legnicka 7 tel. 601 200 200 NIP 897-101-12-12 Nr. REG. 020121	mgr inż. Grzegorz Wiergiłowicz upr. geodezyjne I klasy nr ewid. 020121
imię i nazwisko pod własną pieczęcią	podpis osoby sporządzającej plan/mapę
mgr inż. Grzegorz Wiergiłowicz Geodeta Uprawniony upr. geodezyjne I klasy nr ewid. 020121	
imię i nazwisko geodety uprawnionego	podpis osoby sporządzającej plan/mapę

Wyrażam zgodę na wykonanie dokumentacji mapy zasadniczej w zakresie gruntów i budynków, wykonanie dokumentacji geodezyjnej powykonawczej, wykonanie, wykonanie, wykonanie