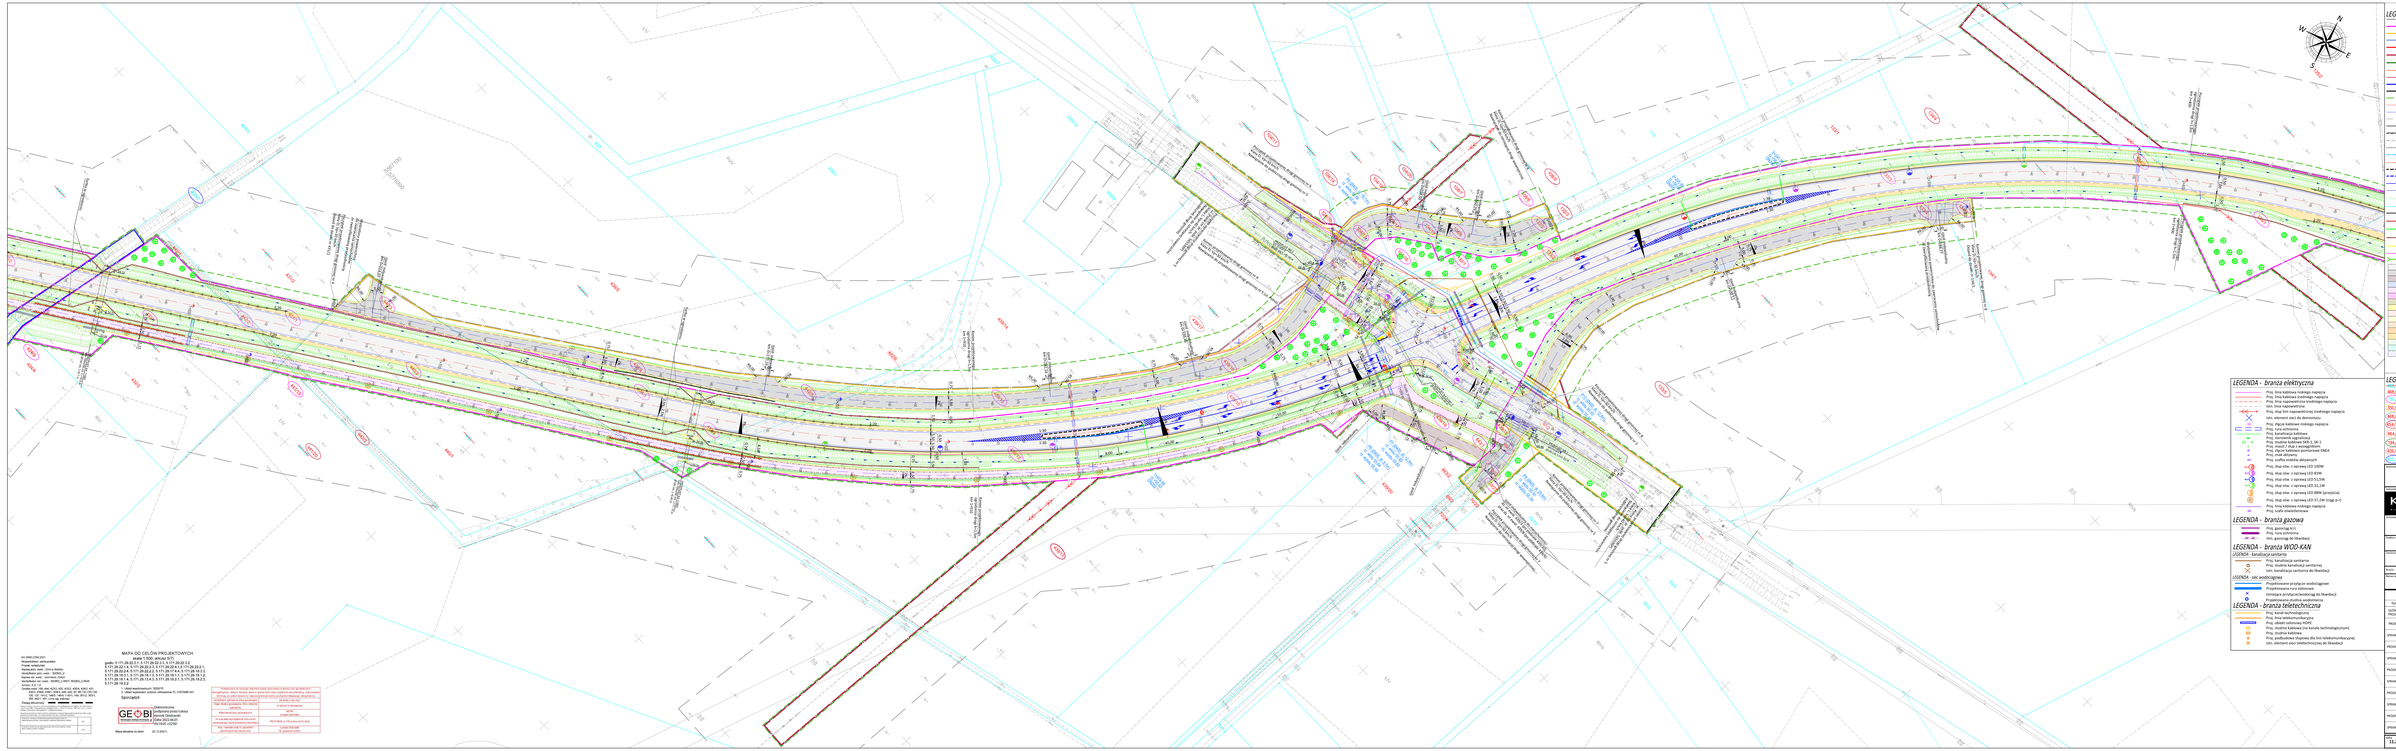

LEGENDA:

- Linia terenu niezbędnego dla obiektów budowlanych, w tym:
- Linia ograniczająca
- Linia ograniczająca - droga gminna
- Linia ograniczająca - droga powiatowa
- Linia ograniczająca - podział ewidencyjny
- Linia terenu niezbędnego do budowy lub przebudowy sieci uzbr. terenu
- Linia terenu niezbędnego do budowy lub przebudowy urządzeń wodnych
- Linia terenu niezbędnego do budowy lub przebudowy zjazdów
- Linia terenu niezbędnego do rozbiórki obiektów budowlanych
- Linia terenu wyznaczająca obszar projekcja przez teren wód płynących
- Linia tarcza (nasyp)
- Linia obwiązująca obszar oddziaływania obiektu
- Projektowana ul. DK 11
- Projektowana ul. dodatkowej jezdni DK 11/zjazdów
- Projektowana krawędź jezdni
- Projektowany krawężnik betonowy 20x30
- Projektowany krawężnik betonowy 20x30 - obniżony
- Projektowane obrzeże betonowe 8x30
- Projektowany opornik betonowy 12x25
- Projektowany ściek przykrawężnikowy z kostki betonowej
- Projektowany ściek betonowy
- Projektowany krawężnik betonowy trapezowy 15/21x30
- Projektowany krawężnik kamienny trapezowy 15/21x30
- Projektowany krawężnik kamienny 20x30
- Projektowany krawężnik granitowy 20x25
- Projektowana krawędź ortotoczna
- Granice działek
- Projektowana bariera ochronna
- Projektowana balustrada U-11a (kat. Nr. 1027)*)
- Projektowana przykładka
- Projektowane ogrodzenie drogi linion L,5m wraz z siatką herpetologiczną
- Projektowane ogrodzenie segmentowe U-12a (kat. Nr. 1027)
- Projektowane ogrodzenie
- Projektowany przepust
- Projektowana podbna bluminzna
- Projektowana nawierzchnia bitum. (drogi gminne)dodatkowa(zjazdy)
- Projektowana nawierzchnia z podwójnym powierzchn. utrwalenia
- Zieleń zadrzewiona(zjazd z kostki betonowej grafitowej)
- Projektowana kraska piasu rzewnrnej
- Projektowany chodnik z kostki betonowej grafitowej przepust przez zjazd
- Projektowany chodnik z kostki betonowej szarej
- Projektowany chodnik z kostki betonowej szarej- przejście przez zjazd
- Projektowana warstwa rozdzielająca z kostki betonowej czerwonej
- Projektowana nawierzchnia parkowania ronda z kostki granitowej
- Projektowana zieleń niska i krzewy
- Projektowane publiczne stwardzenie
- Projektowane polbruk grafitowe
- Projektowana zieleń
- Projektowana zieleń z kostki granitowej
- Projektowana płyta stunowa
- Projektowane nasadzenia





