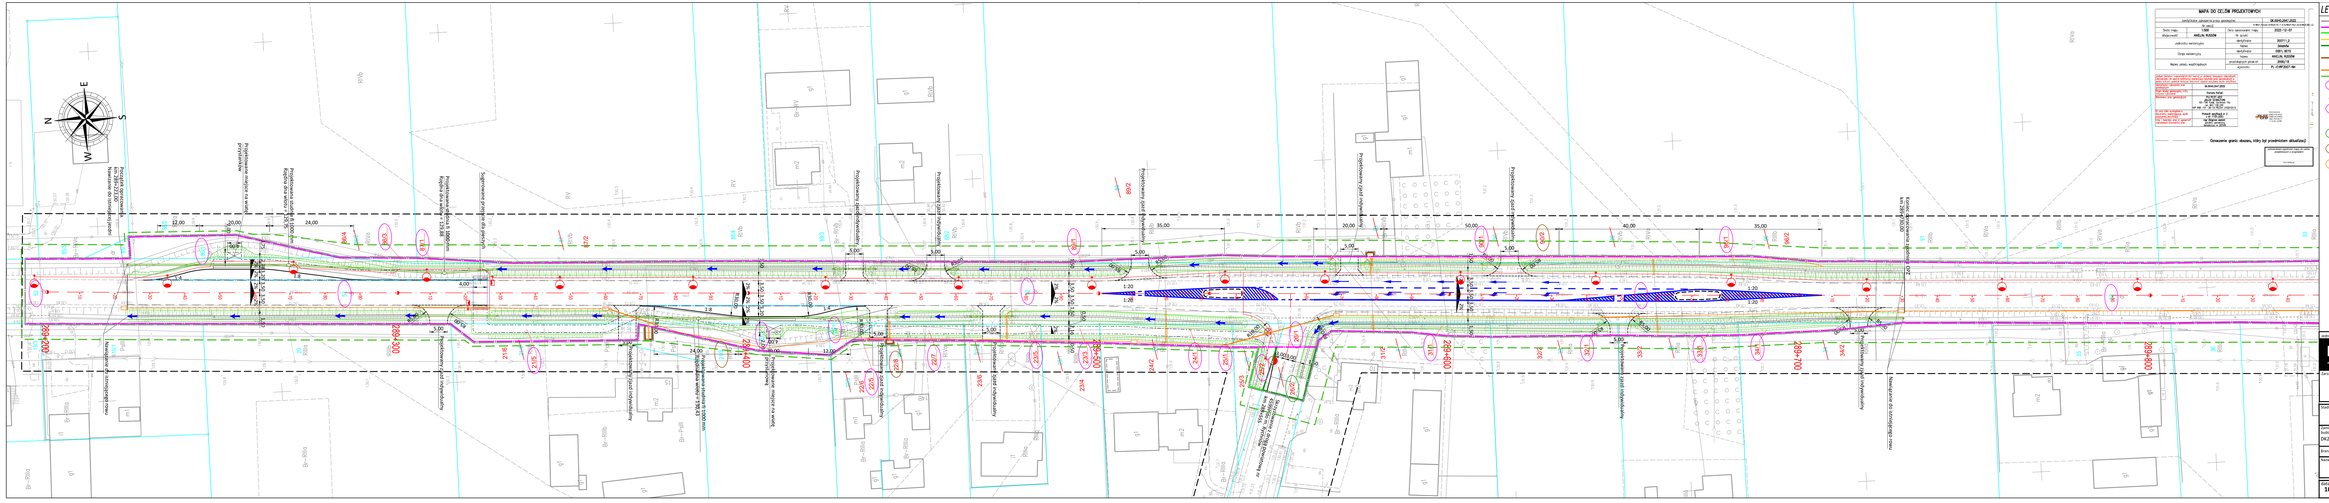
MAPA DO CELÓW PROJEKTOWYCH
LEGENDA:
Linia terenu niezbędnego dla obiektów budowlanych, w tym:
Linia ograniczająca pas drogowy dróg krajowej
Linia stanowiąca podział nieruchomości pod drogę powiatową
Linia stanowiąca podział nieruchomości pod drogę gminną
Linia terenu niezbędnego do budowy lub przebudowy innych dróg publicznych
Linia terenu niezbędnego do budowy lub przebudowy sieci uzbrojenia terenu
Linia terenu niezbędnego do przebudowy zjazdów
Linia określająca obszar oddziaływania obiektów
Numery działek objętych inwestycją
Numery działek podlegających podziałowi
Numery działek po podziale objętych inwestycją
Numery działek po podziale pozostające u dotychczasowego właściciela
Numery działek dla których ustala się obowiązek dokonania przebudowy innych dróg publicznych
Numery działek dla których ustala się obowiązek dokonania budowy lub przebudowy sieci uzbrojenia terenu
Numery działek dla których ustala się obowiązek dokonania przebudowy zjazdów
Oznaczenie granic obszaru, który był przedmiotem aktualizacji
Projektowana nawierzchnia asfaltowa
Projektowana nawierzchnia betonowa
Projektowana nawierzchnia tymczasowa
Projektowana nawierzchnia gruntowa
Projektowana nawierzchnia z kostki betonowej
Projektowana nawierzchnia z płyt betonowych
Projektowana nawierzchnia z kostki kamiennej
Projektowana nawierzchnia z kostki betonowej ażurowej
Projektowana nawierzchnia z kostki betonowej ażurowej z wypełnieniem humusem
Projektowana nawierzchnia z kostki betonowej ażurowej z wypełnieniem humusem i obsadzeniem roślinnością