


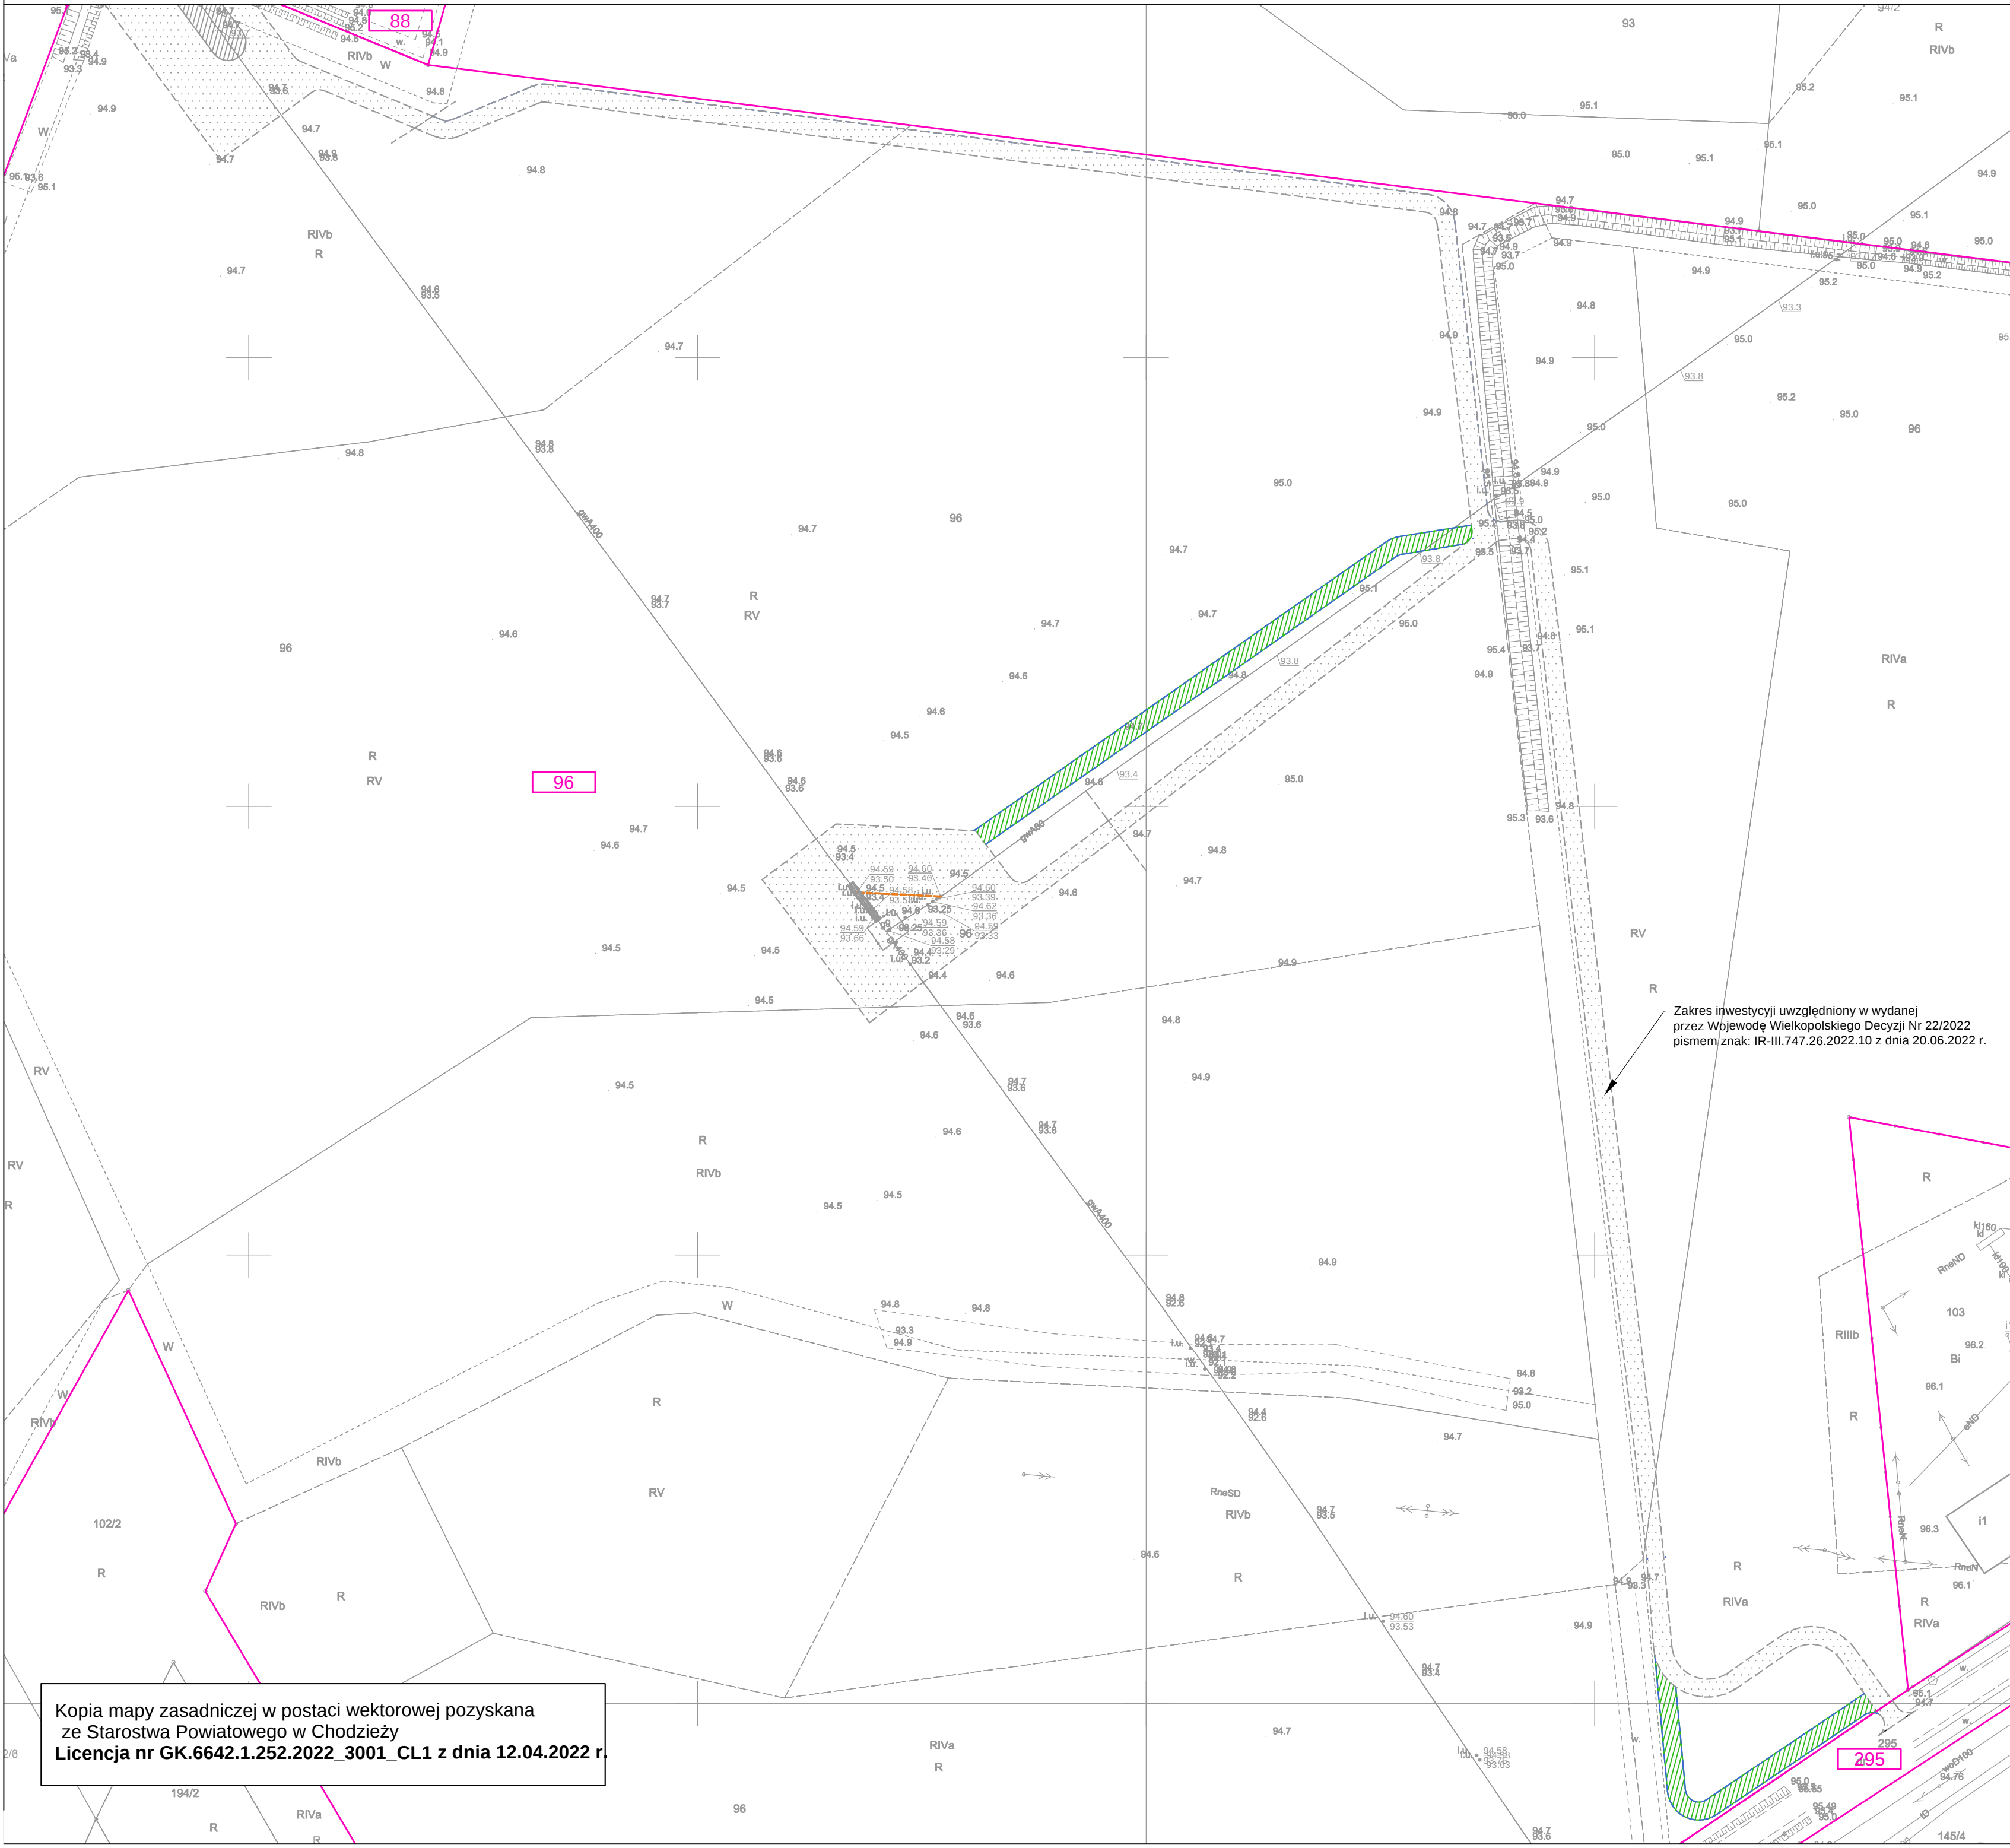

LEGENDA:

XXXX

Numer dzialki ewidencyjnej objętej wnioskiem

Granica dzialki ewidencyjnej objętej wnioskiem

Elementy zagospodarowania:

Granice terenu objętego wnioskiem

|||||

Obszar trwałego ograniczenia sposobu korzystania z nieruchomości w trybie art. 24 ust. 1 Specustawy*

Zakres inwestycji uwzględniony w wydanej przez Wojewodę Wielkopolskiego Decyzji Nr 22/2022 pismem znak: IR-III.747.26.2022.10 z dnia 20.06.2022 r.

Kopia mapy zasadniczej w postaci wektorowej pozyskana ze Starostwa Powiatowego w Chodzieży
Licencja nr GK.6642.1.252.2022_3001_CL1 z dnia 12.04.2022 r.

 WIERTCONSULTING engineering for people Wiertconsulting Sp. z o.o. ul. Trzebiatowska 29a 60-432 Poznań tel./fax 61 855 25 35			
Inwestor	Operator Gazociągów Przesyłowych GAZ-SYSTEM S.A. ul. Mszczonowska 4, 02-337 Warszawa		
Inwestycja	Remont gazociągu DN400 Rogozno-Piła		
Stadium: Decyzja lokalizacyjna		Skala: 1:1000	Data: 12.2022
Projektant	mgr inż. Tomasz Powęski upr. nr LBS/0080/PWBS/17	branża sanitarna	
Opracował		branża sanitarna	
Sprawdził	mgr inż. Aleksandra Leśniewska upr. nr LBS/0011/POOS/06	branża sanitarna	
Tytuł rys.	Przekroczenie przeszkody wodnej w ok. 202,500 km (m. Stróżewo) - tymczasowa droga dojazdowa do miejsca planowanych prac		Nr rysunku: P-DD-08