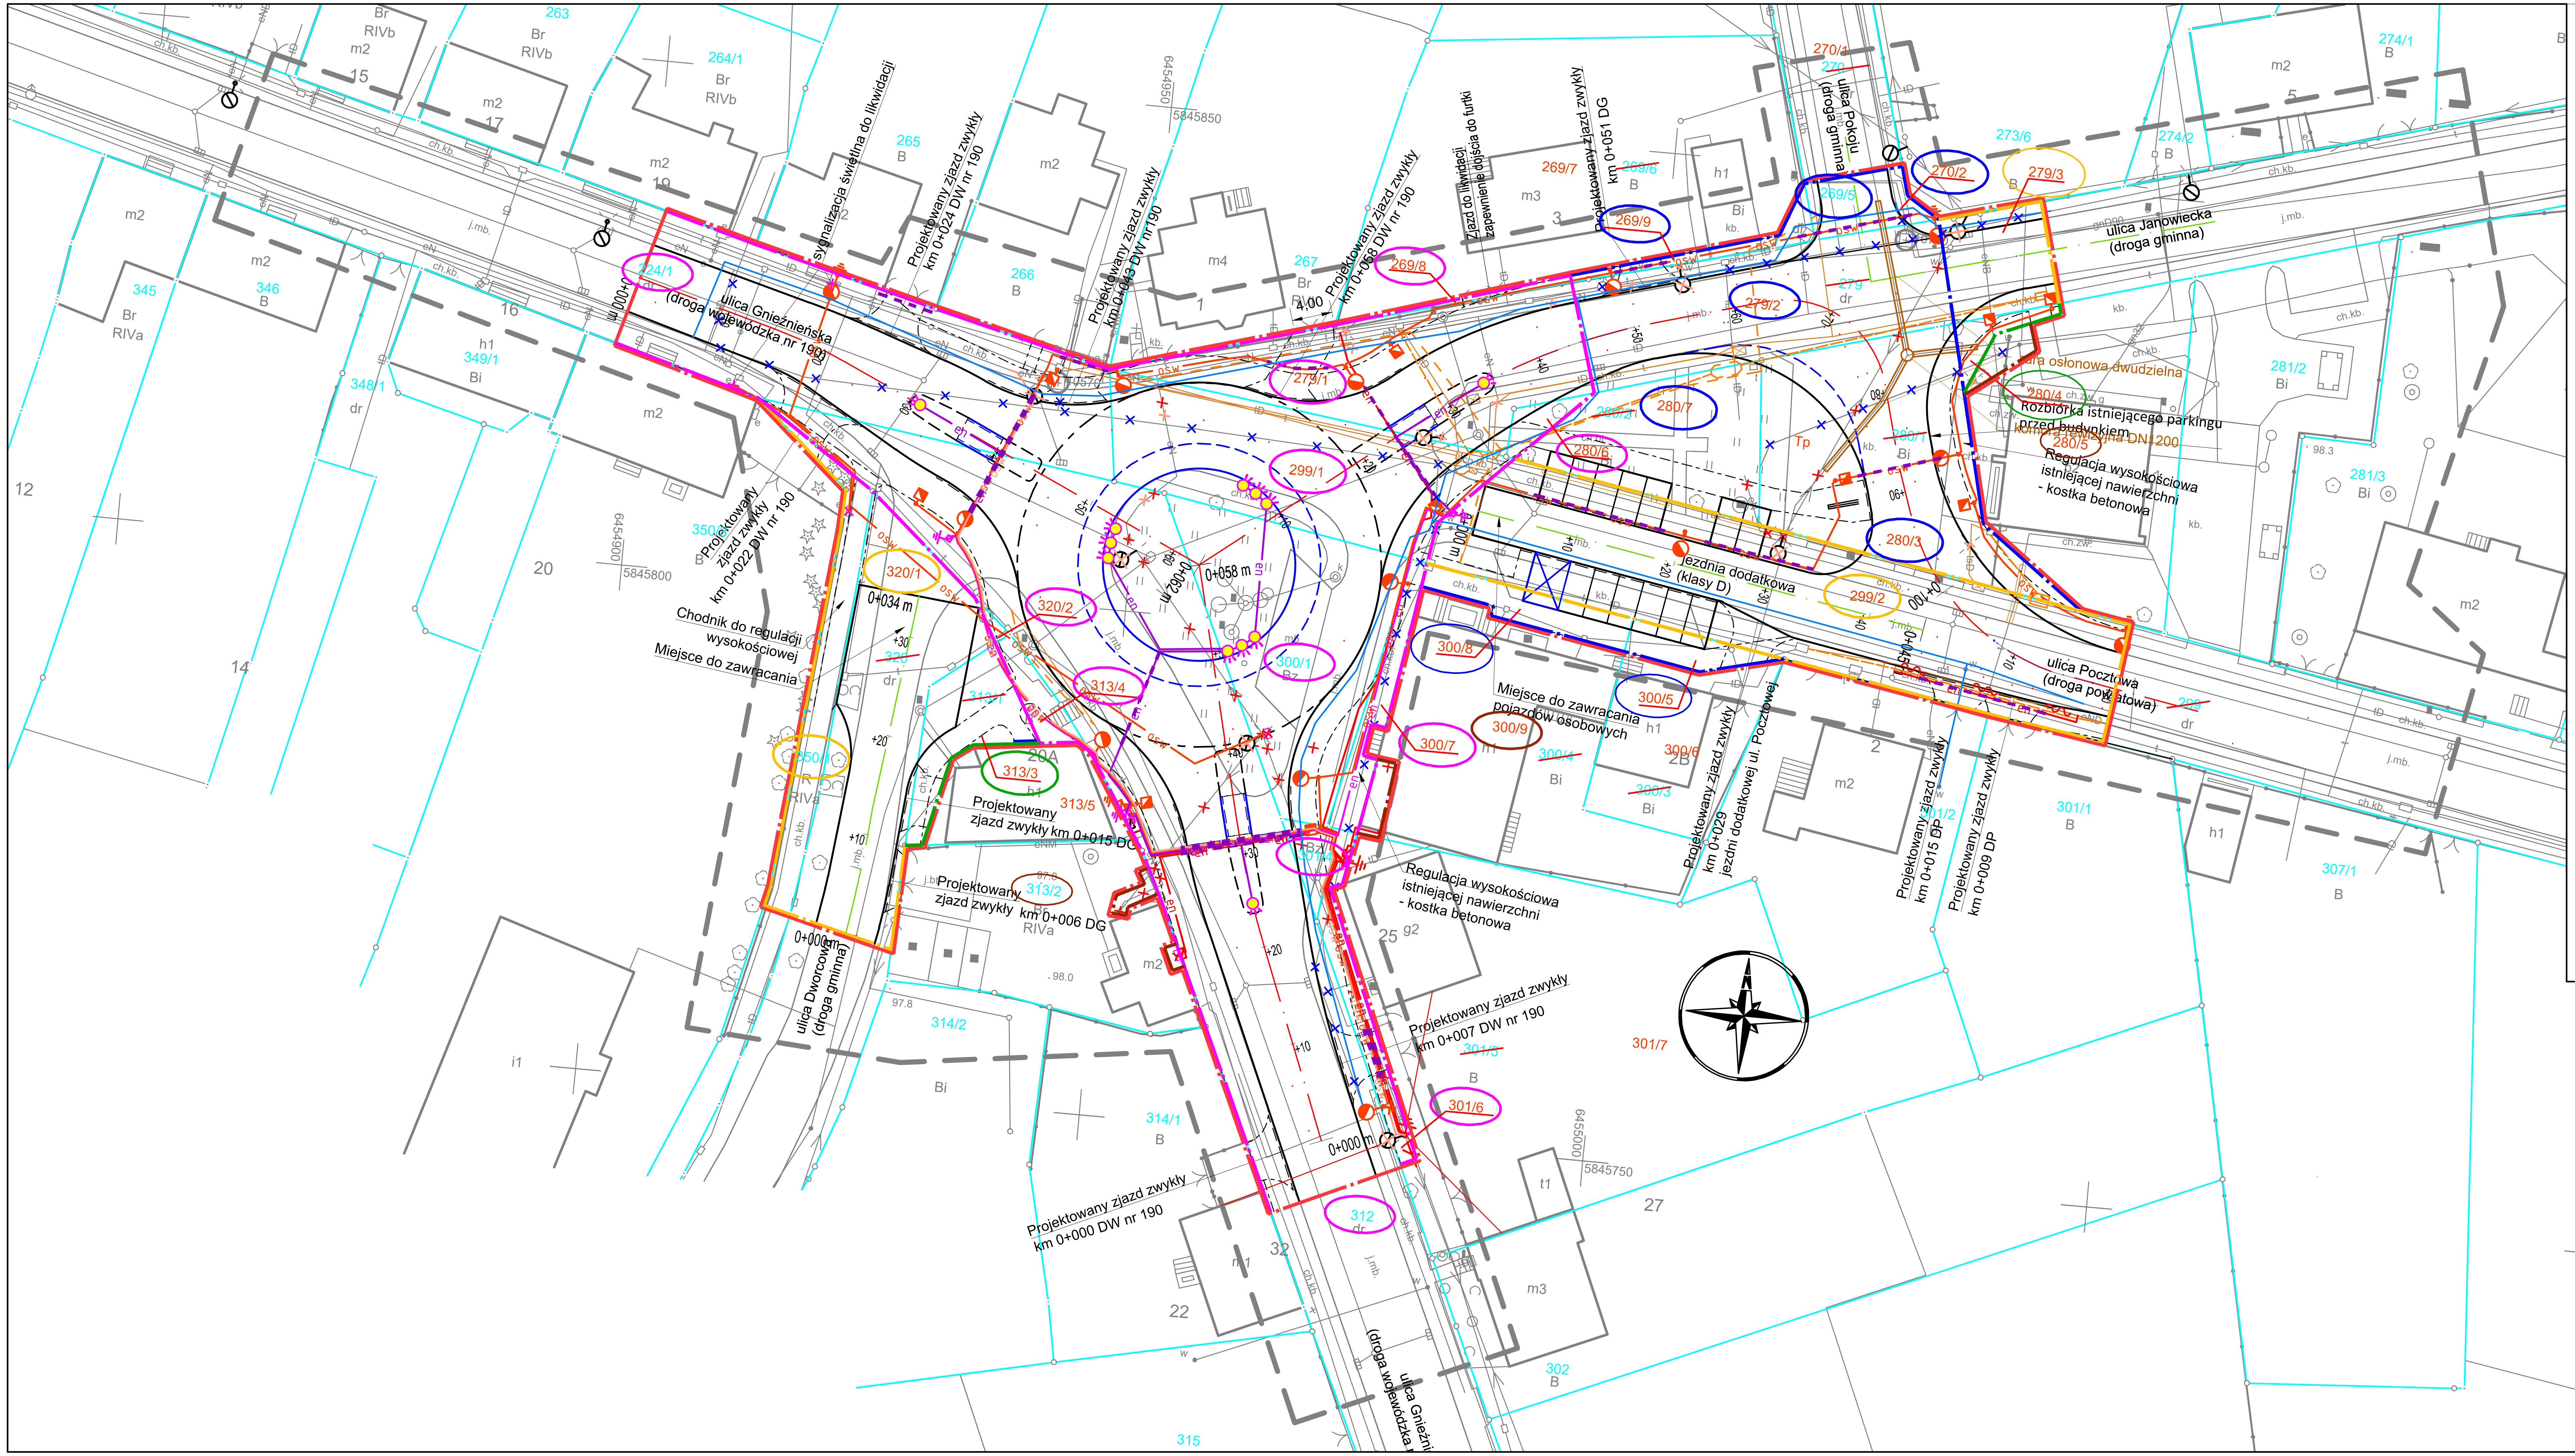

LEGENDA:

- Istniejąca granica działki
- Linia terenu niezbędnego dla obiektów budowlanych, w tym:
- Projektowana linia rozgraniczająca teren drogi wojewódzkiej
- Projektowana linia terenu, dla którego ustala się obowiązek budowy dla przebudowy innych dróg publicznych
  Zgodnie z art. 11f ust 1 pkt 8g) ustawy z dnia 10 kwietnia 2003 r. "o szczególnych zasadach przygotowania i realizacji inwestycji w zakresie dróg publicznych" - Decyzja o zezwoleniu na realizacji inwestycji drogowej zawiera w szczególności: w zakresie potrzeby inne ustalenia dotyczące: określenia ograniczeń w korzystaniu z nieruchomości dla realizacji obowiązków, o których mowa w lit. g (obowiązku budowy lub przebudowy innych dróg publicznych)
- Projektowana linia terenu dla którego ustala się obowiązek przebudowy sieci uzbrojenia terenu
  Zgodnie z art. 11f ust. 1 pkt 8e ustawy z dnia 10 kwietnia 2003r. "o szczególnych zasadach przygotowania i realizacji inwestycji w zakresie dróg publicznych" - Decyzja o zezwoleniu na realizację inwestycji drogowej zawiera w szczególności : w razie potrzeby inne ustalenia dotyczące : określenia ograniczeń w korzystaniu z nieruchomości dla realizacji obowiązków, o których mowa w lit. e (obowiązku budowy lub przebudowy sieci uzbrojenia terenu)
- Projektowana linia rozgraniczająca teren drogi gminnej
- Projektowana linia rozgraniczająca teren drogi powiatowej
- 1011/5 — Istniejący numer nieruchomości
- 1011/5 — Istniejący numer nieruchomości działki przeznaczonej do podziału
- 1011/5 — proj. numer nieruchomości po podziale
- 1011/5 — Istniejący numer nieruchomości, na których zlokalizowana jest droga wojewódzka
- 1011/5 — Działka lub część działki, planowana do przekazania na rzecz Gminy Mieścisko
- 1011/5 — Działki na których ustala się obowiązek budowy lub przebudowy sieci uzbrojenia terenu
- 1011/5 — numer nieruchomości, na których ustala się obowiązek budowy lub przebudowy innych dróg publicznych
- 1011/5 — Działka lub część działki, planowana do przekazania na rzecz Starostwa Wągrowieckiego

potwierdzam zgodność mapy do celów projektowych z oryginałem

....

Filip Grzelak
data i podpis

MAPA DO CELÓW PROJEKTOWYCH
1:500

Wykonawca prac geodezyjnych	WOBART WOJCIECH BARTLAKOWSKI Rynek 33, 64-020 Czempiń NIP: 6981795308 REGON: 366014300 tel. 728 490 799 / wobart.geo@gmail.com
Oznacznie zgłoszenia pracy geodezyjnej	GK.6640.1.1643.2024
Oznaczenie pracy wg wykonawcy	23/2024
Nazwa gminy	Mieścisko
Nazwa obrębu ewidencyjnego	Mieścisko
Identyfikator obrębu ewidencyjnego	302804_4.0001
Położenie obszaru opracowania	Mieścisko - ulice: Gnieźnieńska, Dworcowa Janowiecka, Pocztowa, Pokoju
Układ współrzędnych prostokątnych płaskich	PL-2000 strefa 6
Układ wysokościowy	PL-EVRF2007-NH
Oznaczenie obszaru objętego inwestycją	————————
Data opracowania	31.10.2024
Opracował	Wojciech Bartlakowski
Imię i nazwisko kierownika prac geodezyjnych	Wojciech Bartlakowski
Numer świadectwa nadania uprawnień kierownika	24283

W terenie znajdują się sieci i urządzenia podziemne, które nie zostały zgłoszone do inwentaryzacji powykonawczej oraz o których brak jest informacji w instytucjach branżowych.

W zakresie opracowania znajdują się znaki osnowy geodezyjnej podlegające ochronie zgodnie z Art. 15 Ustawy z dnia 17 maja 1989 r. Prawo geodezyjne i kartograficzne (Dz.U. 2024 poz. 1151) wyróżnione kolorem czerwonym.

Pieczęć oraz podpis kierownika prac:	PODPISANO ELEKTRONICZNIE **inż. WOJCIECH BARTLAKOWSKI** **GEODETA UPRAWNIONY** **Uprawnienia zawodowe nr 24283**

Oświadczam, że operat techniczny, zawierający rezulataty prac geodezyjnych w wyniku których powstał niniejszy dokument uzyskał pozytywny wynik weryfikacji. Jestem świadomy odpowiedzialności karnej za złożenia fałszywego oświadczenia.

Identyfikator zgłoszenia prac geodezyjnych	GK.6640.1.1643.2024
Organ służby geodezyjnej i kartograficznej, który otrzymał zgłoszenie	Starosta Wągowiecki
Wykonawca prac geodezyjnych	WOBART Wojciech Bartlakowski Rynek 33, 64-020 Czempiń NIP: 6981795308 REGON: 366014300
Numer oraz data sporządzenia dokumentu zawierającego wynik pozytywnej weryfikacji	Protokół nr 2 z dnia 25.11.2024
Imię i nazwisko oraz numer uprawnień zawodowych kierownika prac geodezyjnych	Wojciech Bartlakowski 24283
Data i podpis wykonawcy prac geodezyjnych	25.11.2024 PODPISANO ELEKTRONICZNIE **inż. WOJCIECH BARTLAKOWSKI** **GEODETA UPRAWNIONY** **Uprawnienia zawodowe nr 24283**

Jednostka projektowa:

KFG S.K.
BIURO PROJEKTÓW DROGOWYCH

KFG Sp. z o.o. Sp. k.
Biuro Projektów Drogowych

ul. Ugory 63, 61-623 Poznań
tel. (61) 821-92-00 fax: (61)821-92-00
biuro@kfgsk.pl, www.kfgsk.pl

Zamawiający:

Wielkopolski Zarząd Dróg Wojewódzkich w Poznaniu

Wielkopolski Zarząd Dróg Wojewódzkich w Poznaniu

ul. Wilczak 51
61-623 Poznań

Stadium: DOKUMENTACJA DO WYDANIA DECYZJI O ZEZWOLENIU NA REALIZACJĘ INWESTYCJI DROGOWEJ

Zamierzenie budowlane: Opracowanie dokumentacji projektowej dla zadania Rozbudowa skrzyżowania drogi wojewódzkiej nr 190 w m. Mieścisko- budowa ronda.

Branża: OPRACOWANIE WIELOBRANŻOWE

Nazwa opracowania:

MAPA PRZEDSTAWIAJĄCA PROPONOWANY PRZEBIEG DROGI

SKALA 1:500

data	nr projektu	nr rys.	faza	tom
10.2025	**2024069**	**1**	**ZRID**	**I**