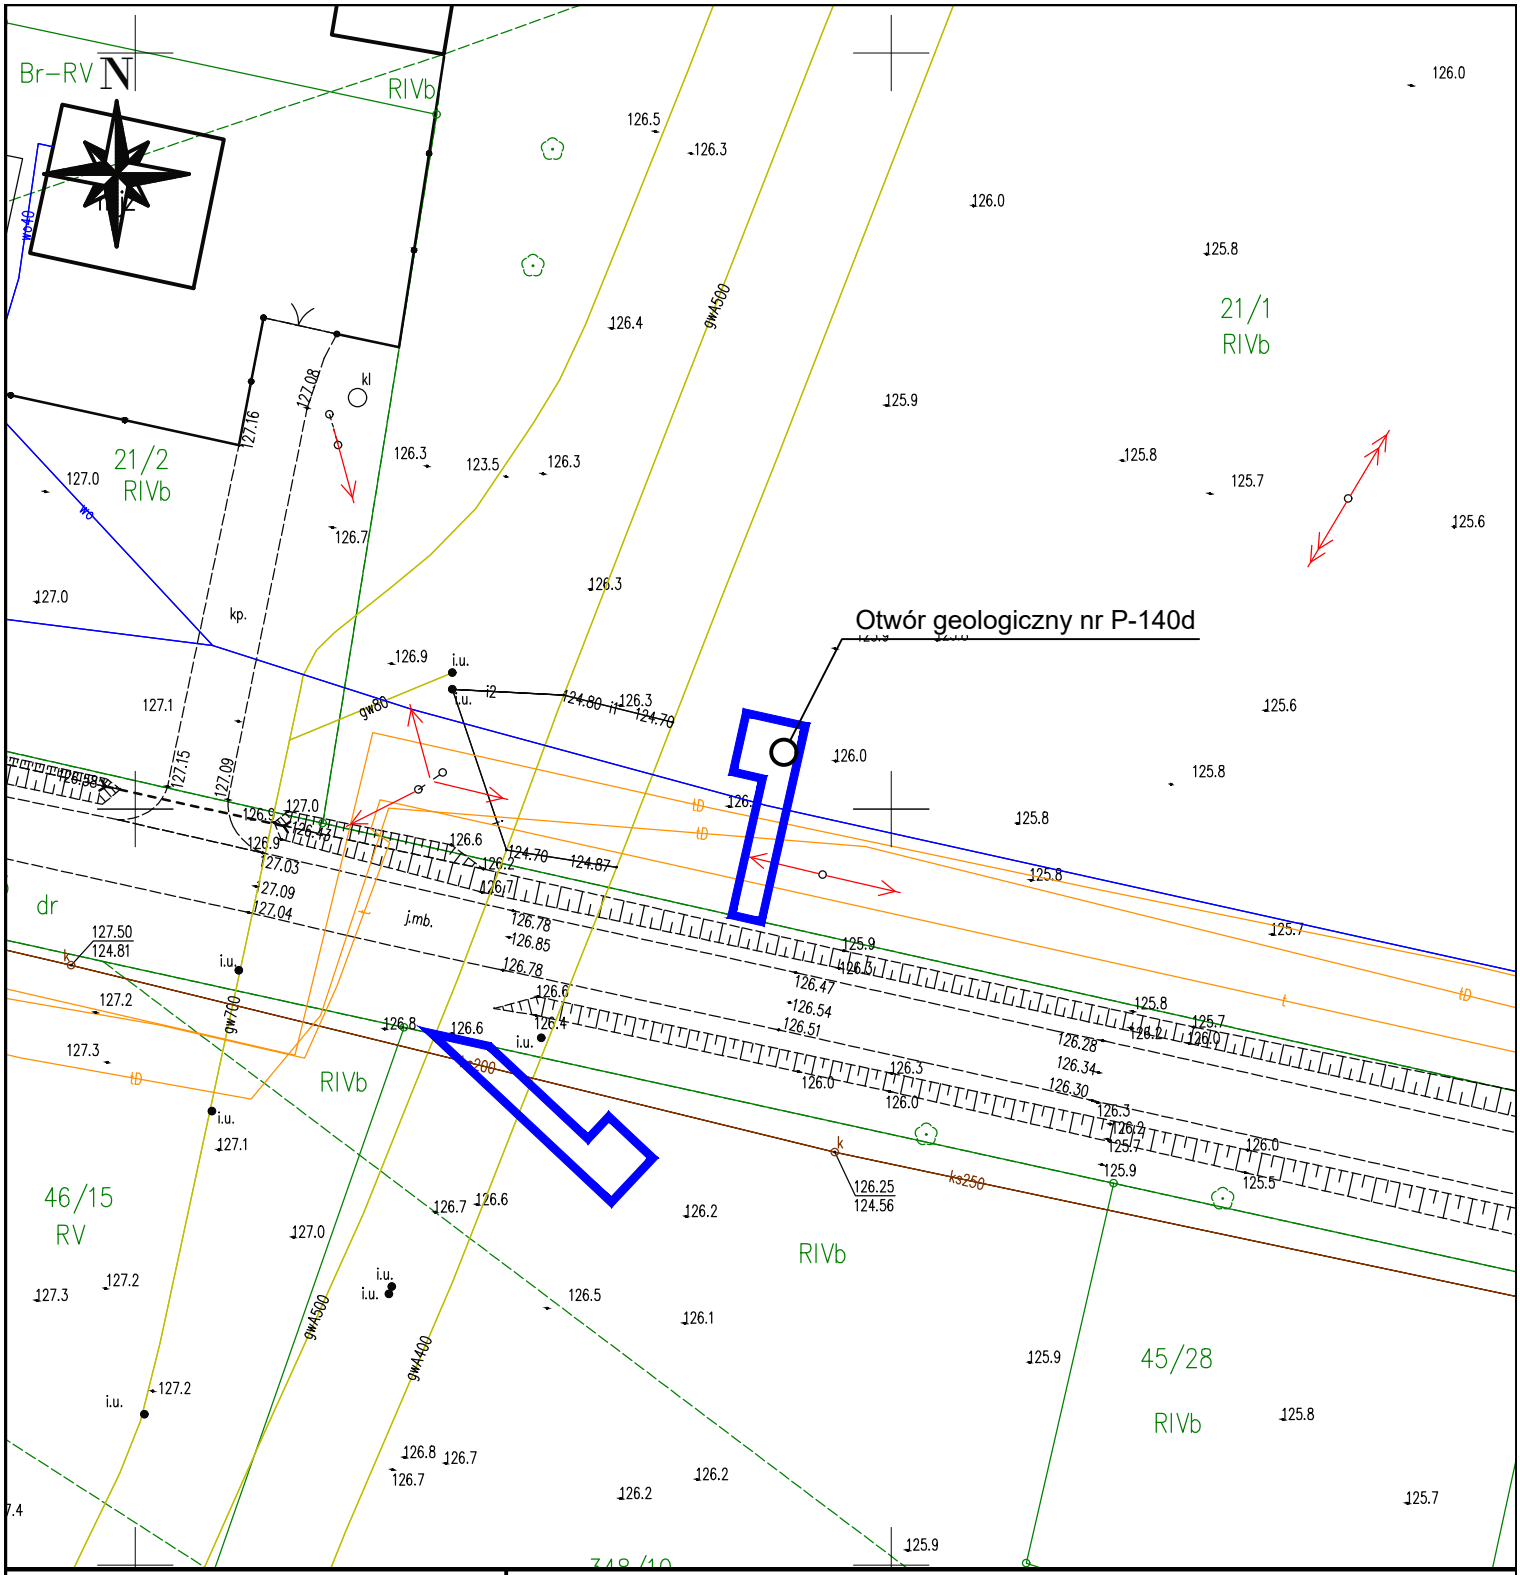


**Dotyczy działki ewidencyjnej nr:**

**21/1**

**obręb Ceków Kolonia**
**gmina Ceków-Kolonia**
**powiat kaliski**
**województwo wielkopolskie**

**Mapa z zaznaczoną lokalizacją otworu geologicznego**

Inwestor
Operator Gazociągów Przesyłowych
GAZ-SYSTEM S.A.
ul. Mszczonowska 4, 04-337 Warszawa

Zamierzenie
**Wykonanie badań geologicznych dla przebudowy gazociągu DN400**

| Skala | Data | Średnica nominalna gazociągu: DN 400 |
|---|---|---|
| 1 : 500 | 08.2022 | |

Legenda:
- Lokalizacja otworu geologicznego
- Granice terenu objętego wnioskiem