Obszar objęty wnioskiem o zmianę decyzji nr 25/2019 z dn. 11.07.2019 r.
o ustaleniu lokalizacji strategicznej inwestycji w zakresie sieci przesyłowej:
Budowa linii 400 kV Piła Krzewina - Plewiska przedstawiony na mapie zasadniczej

sekcja 1 z 5 skala: 1:1 000

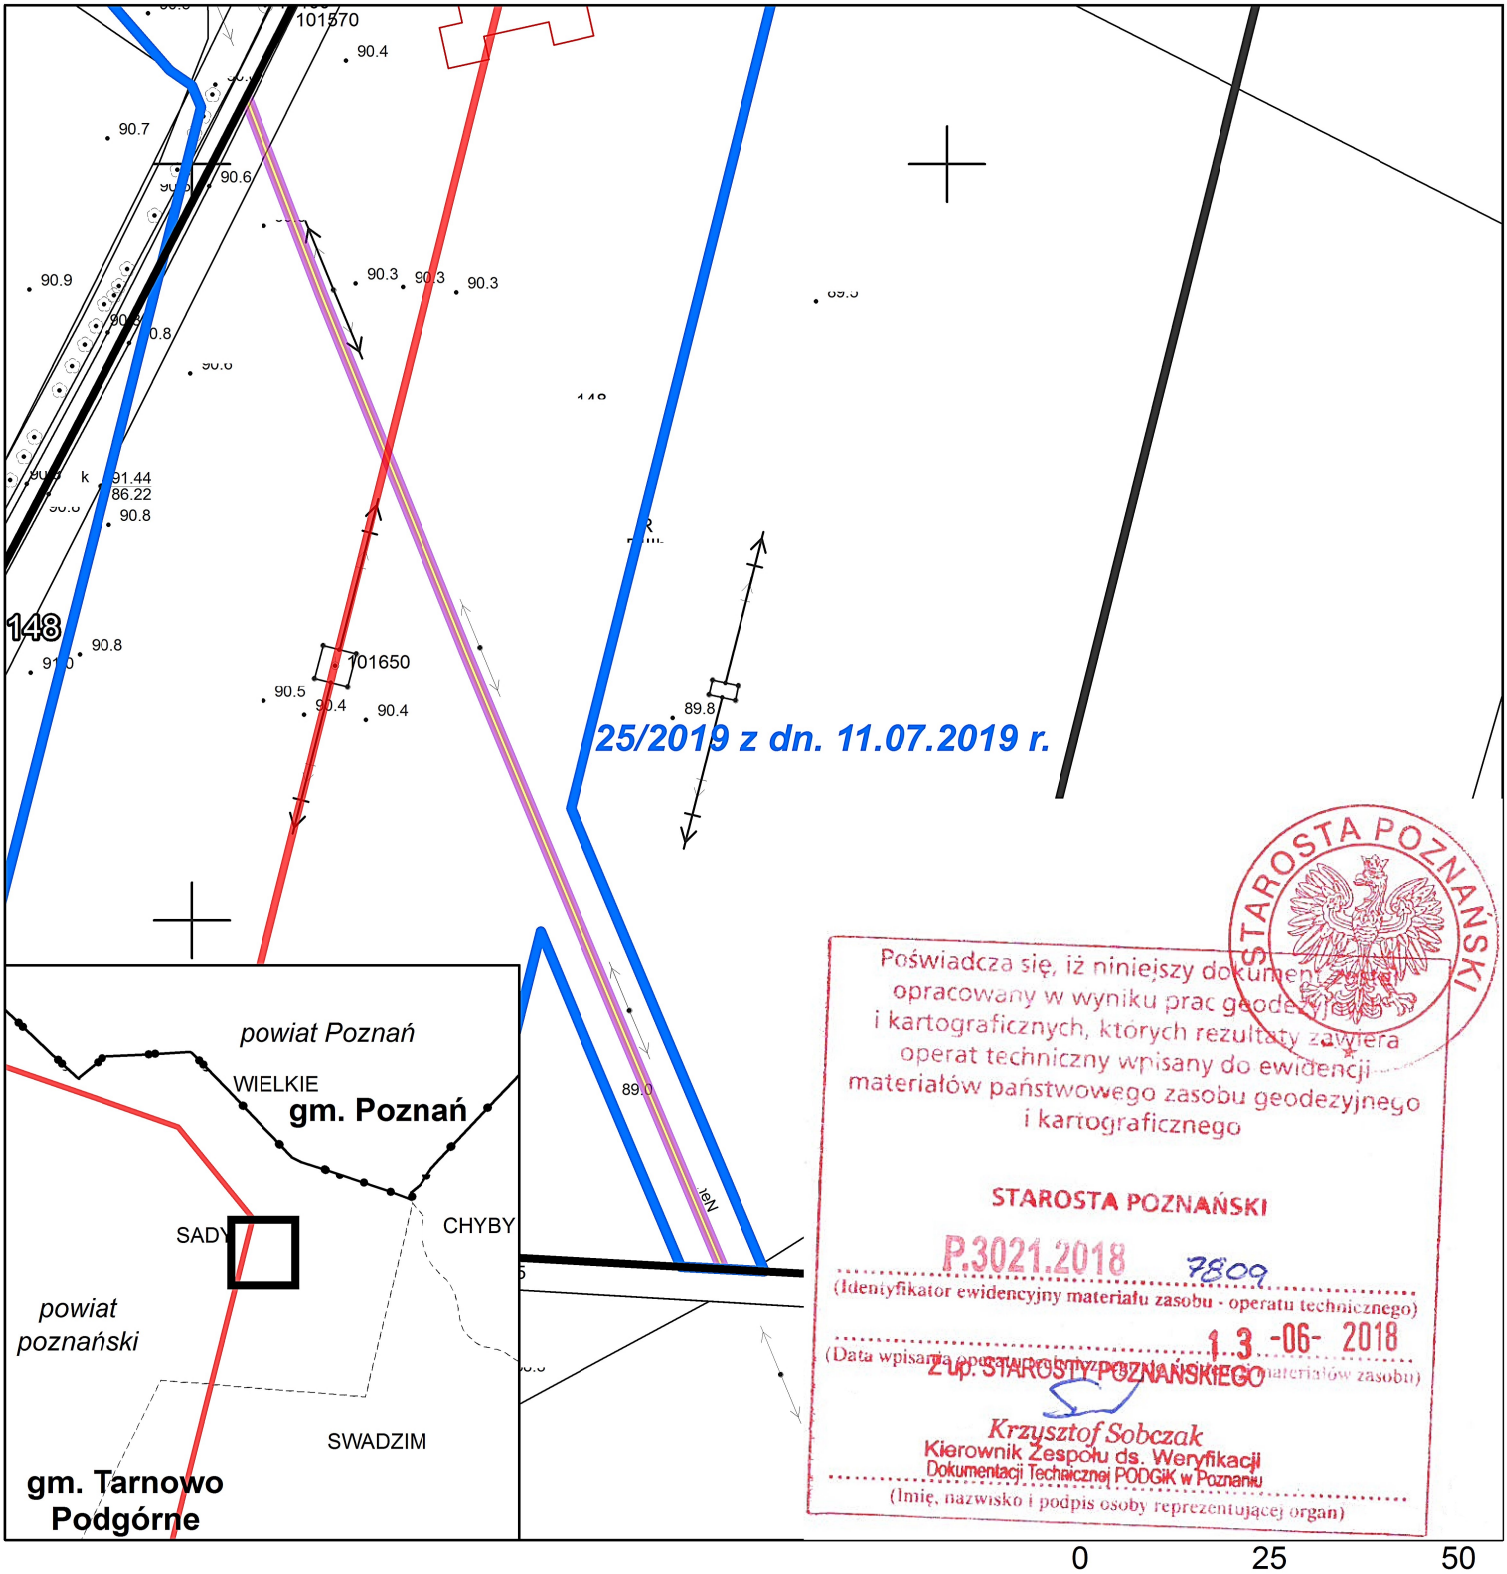

STAROSTA POZNAŃSKI

Poświadcza się, iż niniejszy dokument został opracowany w wyniku prac geodezyjnych i kartograficznych, których rezultaty zawiera operat techniczny wpisany do ewidencji materiałów państwowego zasobu geodezyjnego i kartograficznego

STAROSTA POZNAŃSKI

P.3021.2018 7809
(Identyfikator ewidencyjny materiału zasobu - operatu technicznego)

13-06-2018
(Data wpisania operatu technicznego do ewidencji materiałów zasobu)

Z up. STAROSTY POZNAŃSKIEGO

Krzysztof Sobczak
Kierownik Zespołu ds. Weryfikacji Dokumentacji Technicznej PODGiK w Poznaniu
(Imię, nazwisko i podpis osoby reprezentującej organ)

Legenda

- Trasa linii elektroenergetycznej
- Działki objęte wnioskiem
- Granice terenu objętego decyzją nr 25/2019
- Granica terenu objętego wnioskiem o zmianę decyzji o ustaleniu lokalizacji strategicznej inwestycji
- Obszar objęty ograniczeniem z art. 22 ust. 1 Ustawy
- Stanowisko projektowanego słupa
- Granica gminy
- Granica powiatu
- Granica obrębu geodezyjnego

N