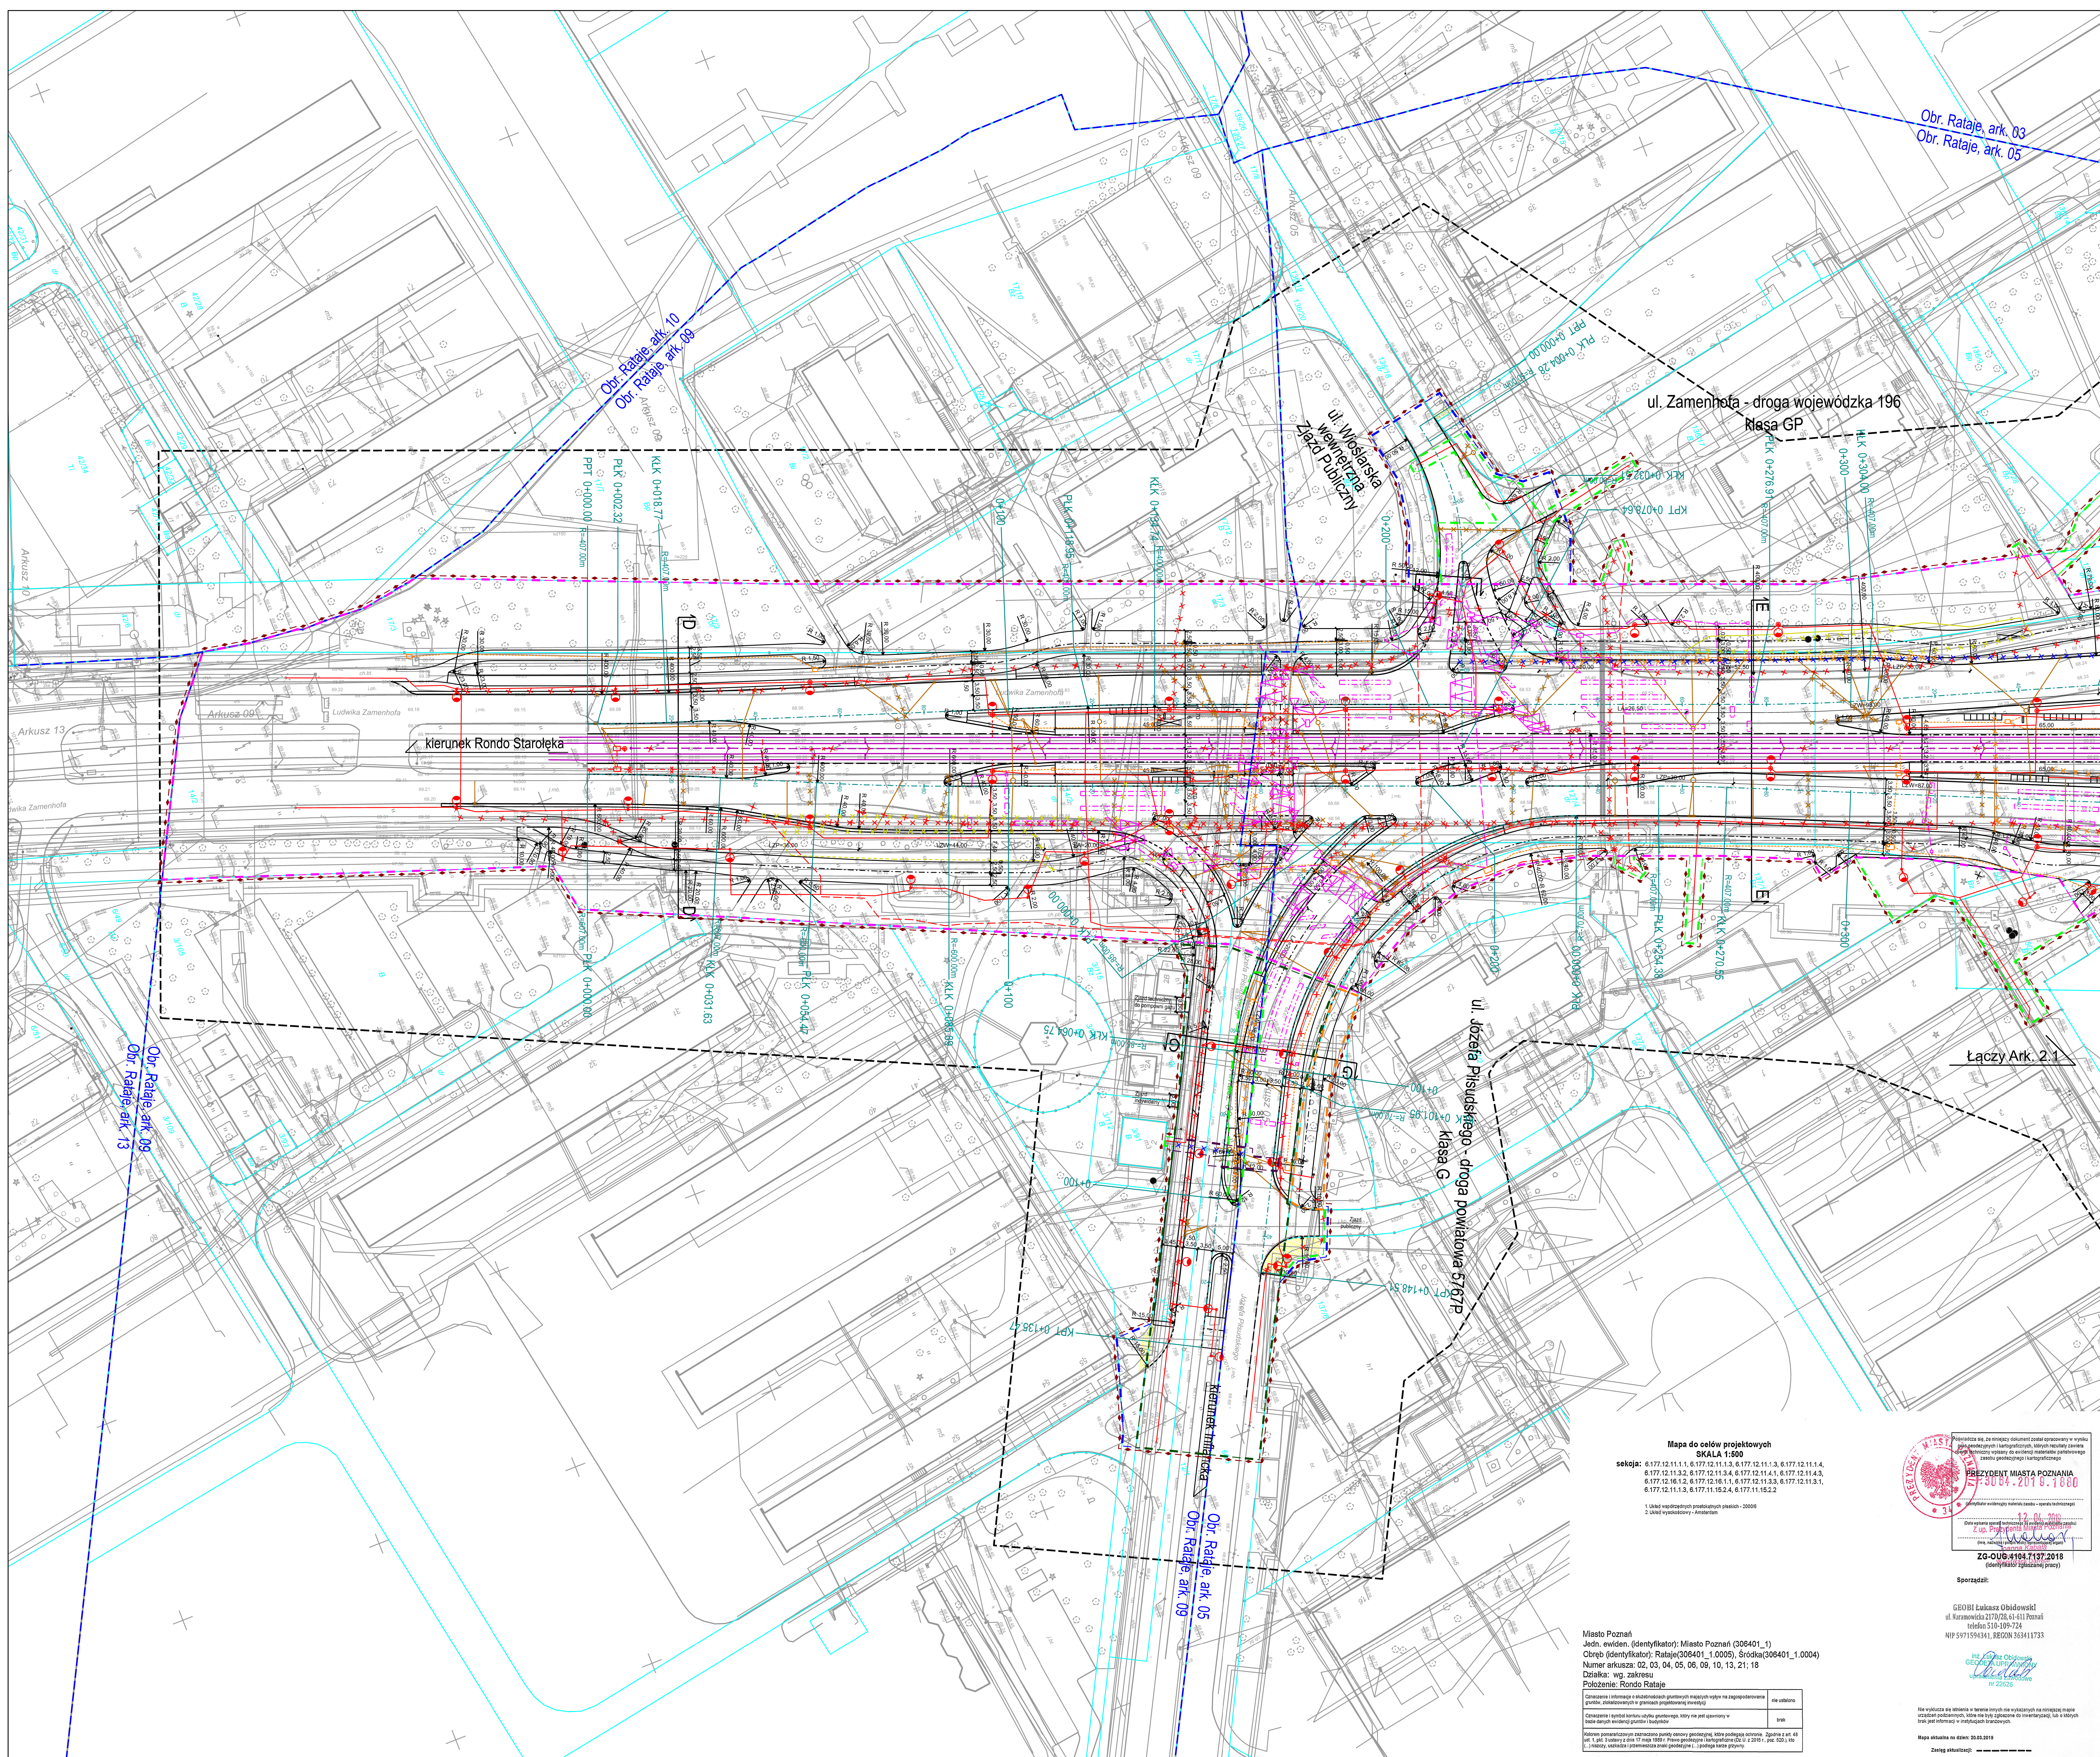


~~Obr. Rataje, ark. 03~~
~~Obr. Rataje, ark. 05~~

Obr. Rataje, ark. 18
Obr. Rataje, ark. 19

ul. Zamenhofa - droga wojewódzka 196
Nasza GP

kierunek Rondo Starołęka

Łączy Ark. 2.1

ul. Józefa Piłsudskiego - droga powiatowa 5767P

Ubr. Rataje, ark. 05
Ubr. Rataje, ark. 09

[illegible]