


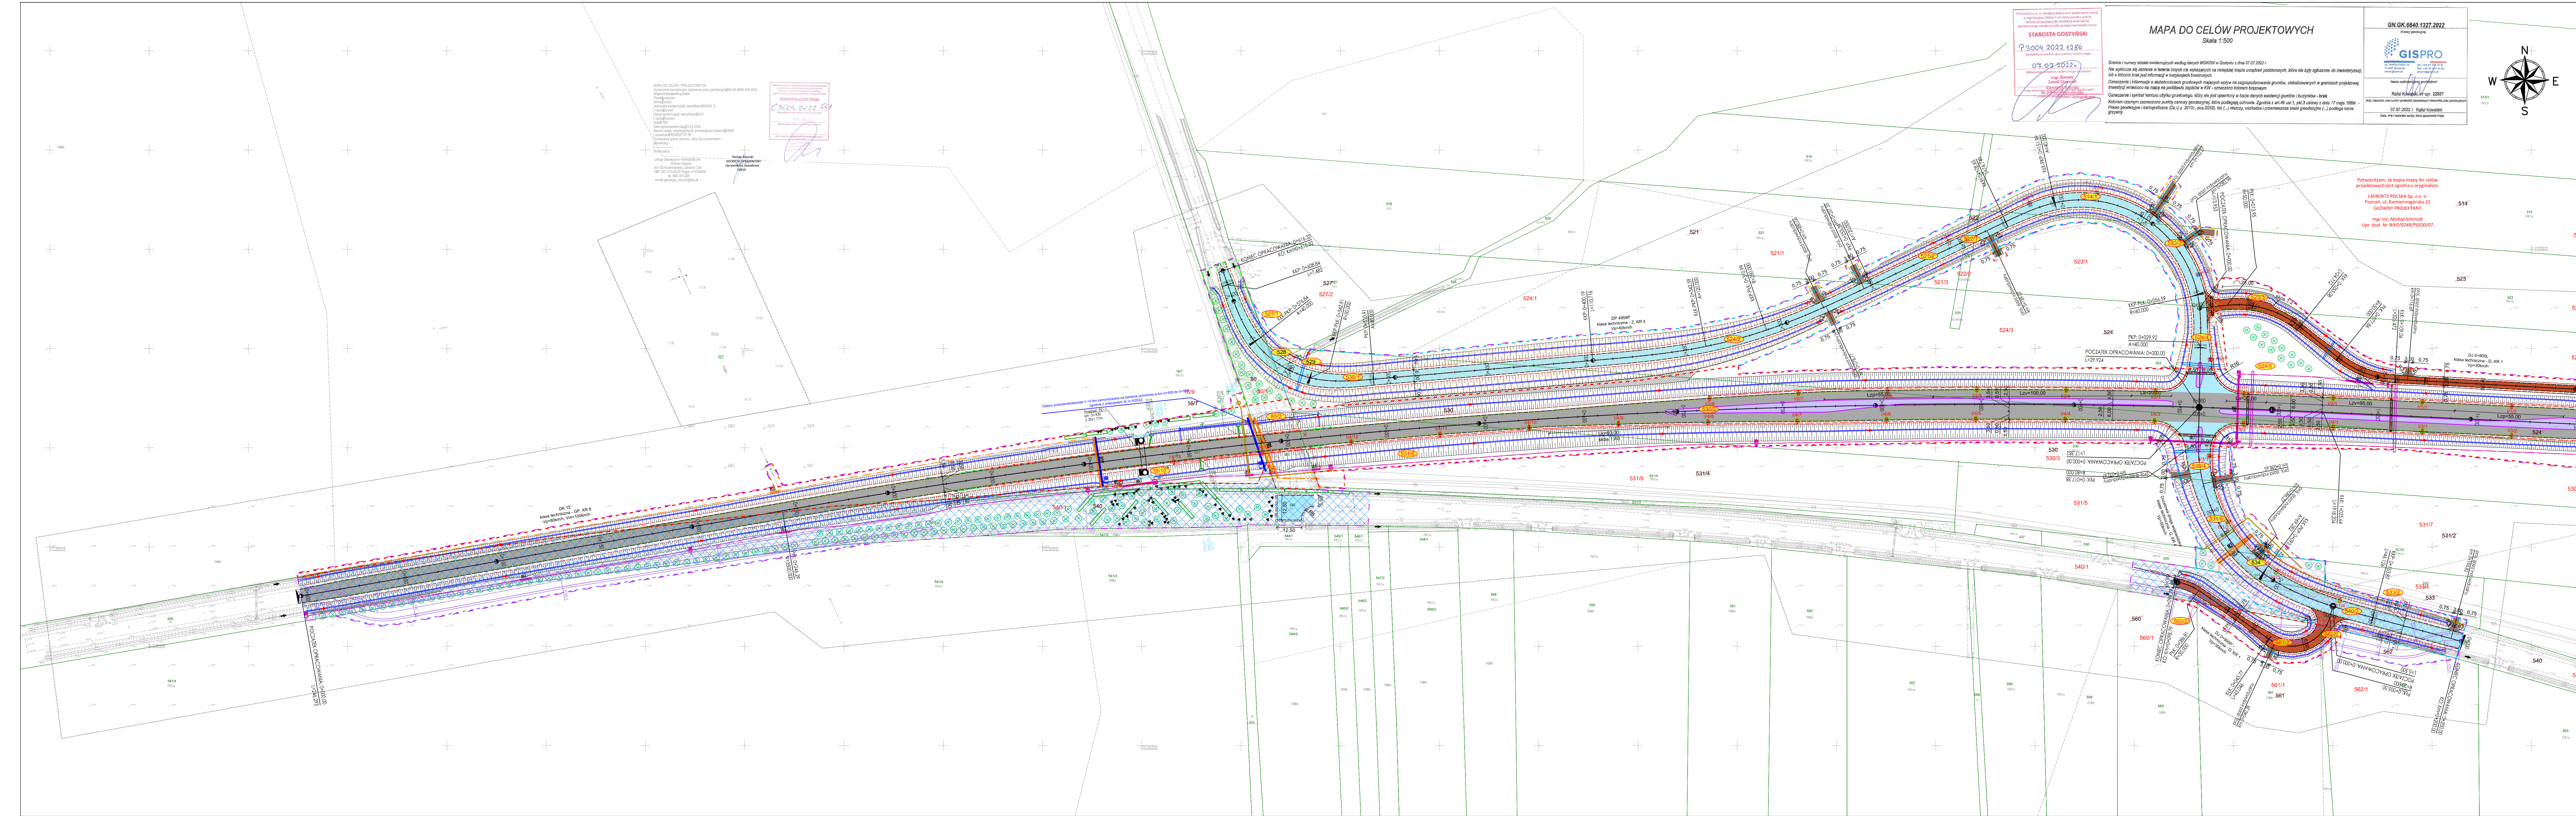

INVESTOR


 Skarb Państwa - Generalny Dyrektor Dróg Krajowych i Autostrad
 działający przez Generalną Dyrekcję Dróg Krajowych i Autostrad
 Oddział w Poznaniu, ul. Siemradzkiego 5a, 60-763 Poznań

WYKONAW


MIRBUD S.A. (Lider Konsorcjum)
Kobylarnia S.A. (Partner Konsorcjum)
 ul. Zakole 1, 86-061 Brzoza

USŁUGODAWCA PROJEKTOWY:


LAFRENTZ POLSKA sp. z o.o.
 ul. Kamiennogórska 22, 60-179 Poznań

Nr umowy:	Branża:	Stadium:	Rewizja:	Nr rysunku:
P.O.D-3.2411.137.2020 z dnia 30.06.2023 r.	PZT	Projekt Budowlany	11	2
Zadanie:				
Zaplanowanie i budowa obwodnicy miejscowości Gostyń w ciągu drogi krajowej nr 12				Arkusz:
				1
Tom:				
TOM I Projekt zagospodarowania terenu PODTOM I.2 Projekt zagospodarowania terenu - część rysunkowa				Skala: 1:1 000
Nazwa rysunku:				
Projekt zagospodarowania terenu				Data: 07-2023

Stanowisko:	Imię i nazwisko:	Branza:	Specjalność:	Nr uprawnień:	Podpis:
Projektant	<i>mgr inż. Michel Schmidt</i>	Drogiowa	Drogiowa	WK9/0248/P000/07	
Projektant	<i>mgr inż. Mariusz Kos</i>	Drogiowa	Drogiowa	WK9/0295/P000/12	
Projektant	<i>mgr inż. Ewa Kmieć</i>	Drogiowa	Drogiowa	7131/58/P/2001	
Projektant	<i>mgr inż. Mateusz Jarzębowski</i>	Drogiowa	Konstrukcyjno-budowlana	WK9/0289/P000/21	
Sprawdzający	<i>mgr inż. Tomasz Sobczak</i>	Drogiowa	Drogiowa	WK9/0096/P000/04	
Projektant	<i>mgr inż. Jakub Kozłowski</i>	Mostowa	Mostowa	WK9/0112/P000/09	
Projektant	<i>mgr inż. Piotr Rakowicz</i>	Mostowa	Mostowa	WK9/0309/P000/09	
Sprawdzający	<i>mgr inż. Tomasz Białocki</i>	Mostowa	Mostowa	WK9/0307/P000/09	
Projektant	<i>mgr inż. Marek Markowicz</i>	Elektryczna	Elektroenergetyczna	MAP/0048/PWB6/17	
Sprawdzający	<i>mgr inż. Janusz Parol</i>	Elektryczna	Elektroenergetyczna	LUB/0117/PWB6/20	
Projektant	<i>tech. Jacek Borowczyk</i>	Telekomunikacyjna	Telekomunikacyjna	0129/96/04	
Sprawdzający	<i>mgr inż. Paweł Karolczak</i>	Telekomunikacyjna	Telekomunikacyjna	WK9/0328/PW07/08	
Projektant	<i>mgr inż. Igor Zamirski</i>	Sanitarna	Sanitarna	263/005/08	
Sprawdzający	<i>mgr inż. Marcin Późdźierz</i>	Sanitarna	Sanitarna	132/005/12	
Projektant	<i>mgr. Agnieszka Błaszczyk</i>	Zieleni	Zieleni	-	
Sprawdzający	<i>mgr. Adrianna Przyłuska</i>	Zieleni	Zieleni	PIE 122	
Projektant	<i>mgr inż. Ewa Kmieć</i>	Konstrukcja / Rozbiórki	Konstrukcyjno-budowlana	7131/58/P/2001	
Sprawdzający	<i>mgr inż. Ewa Ciełuba</i>	Konstrukcja	Konstrukcyjno-budowlana	7131/189/P/2002	