


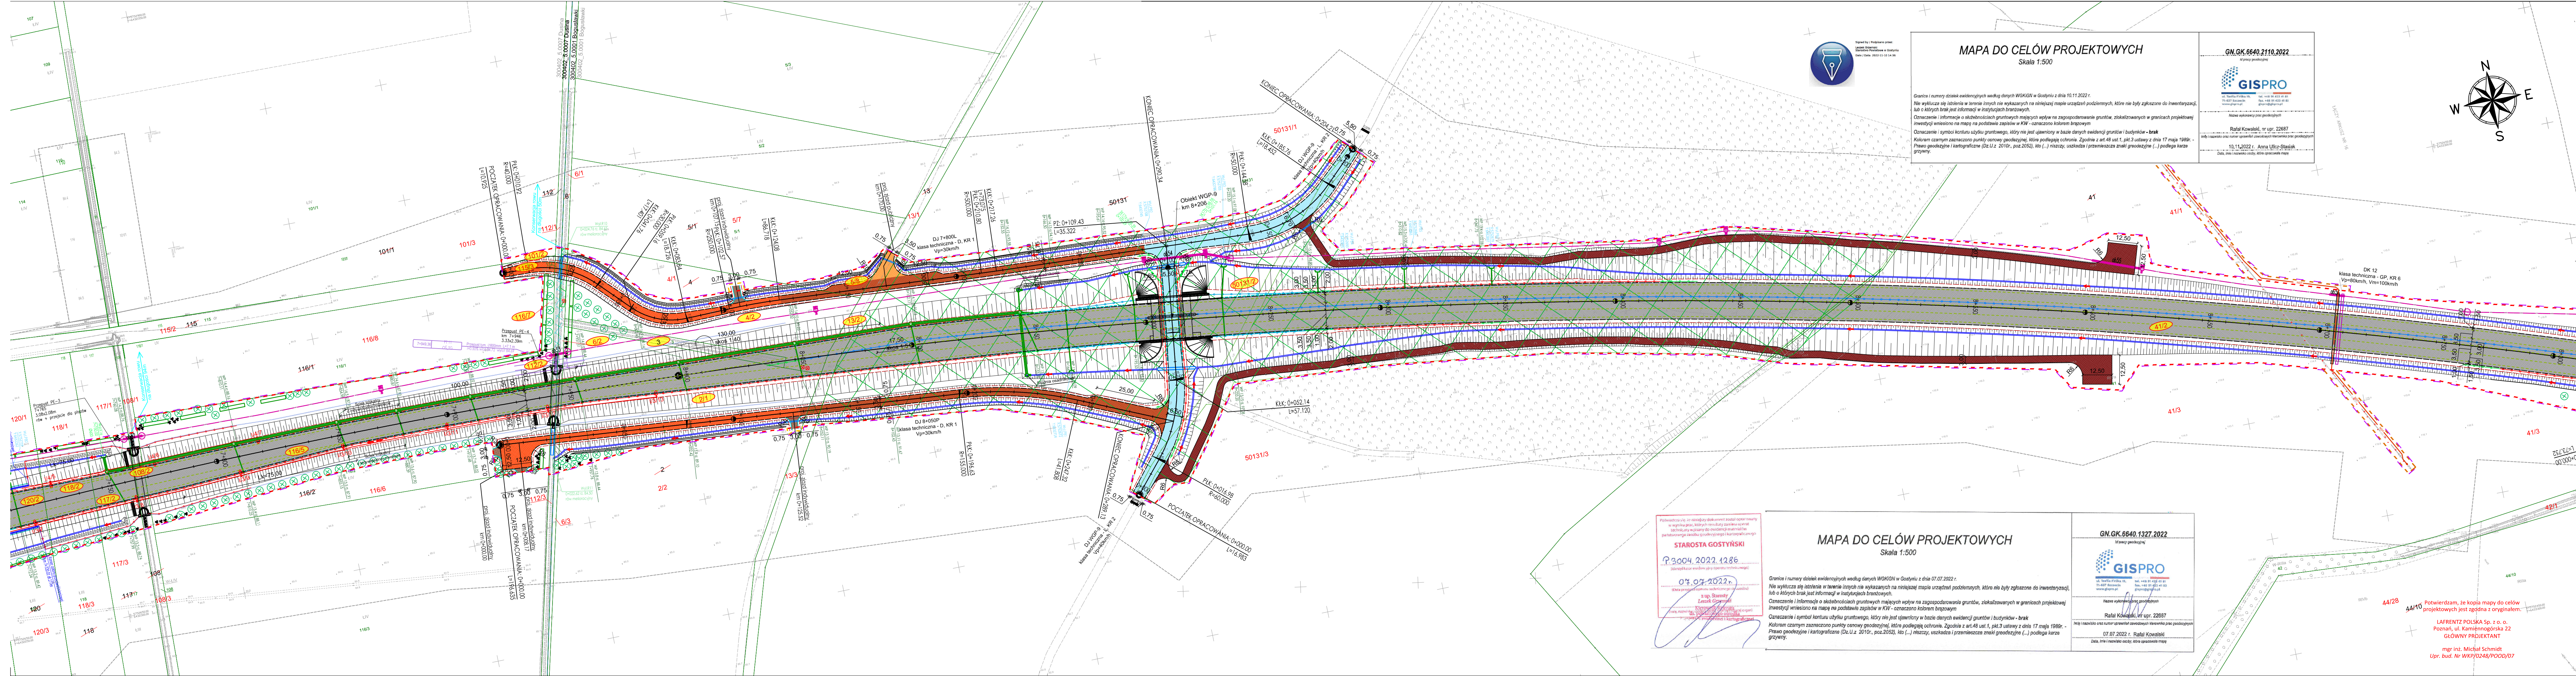

MAPA DO CELÓW PROJEKTOWYCH


Skała 1:500

Granice i numery działek ewidencyjnych według danych WSKiGN w Gostyniu z dnia 10.11.2022 r.
Nie wykazuje się istnienia w terenie istniejących nie wykazanych na niniejszej mapie urządzeń podziemnych, które nie były zgłoszone do inwentaryzacji, lub o których brak jest informacji w istniejących brzożach.
Oznaczenie i informacja o skutkach gruntowych mających wpływ na zagospodarowanie gruntów, zlokalizowanych w granicach projektowej inwestycji wniesiono na mapę na podstawie zapisów w KW - oznaczone kolorem brązowym.
Oznaczenie i symbol konturu użytku gruntowego, który nie jest ujawniony w bazie danych ewidencyjnych gruntów i budynków - brak.
Kolorem czarnym zaznaczono punkty osnowy geodezyjnej, które podlegają ochronie. Zgodnie z art.48 ust.1, pkt.3 ustawy z dnia 17 maja 1989r. - Prawo geodezyjne i kartograficzne (Dz.U.z. 2010r., poz.2052), kto (...) niszczy, uszkodza i przemieszcza znaki geodezyjne (...) podlega karze grzywny.

GN.GK.6640.2110.2022
10.11.2022 r. Rafał Kowalewski
Data, która nie może być użyta do opisu mapy

GISPRO
ul. Świdzińska 10, 60-100 Poznań
tel. +48 61 822 40 81
fax. +48 61 822 40 81
gispro@gispro.pl

Rafał Kowalewski, nr upr. 22687
Data, która nie może być użyta do opisu mapy

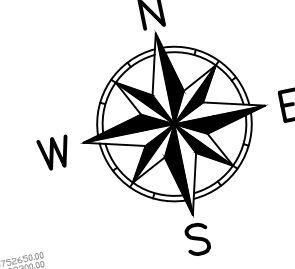

Właściciel niniejszego projektu jest odpowiedzialny za jego treść i nie odpowiada za jego skutki.
Właściciel niniejszego projektu jest odpowiedzialny za jego treść i nie odpowiada za jego skutki.
Właściciel niniejszego projektu jest odpowiedzialny za jego treść i nie odpowiada za jego skutki.

STAROSTA GOSTYŃSKI
P.3004.2022.1286
07.07.2022 r.
Data, która nie może być użyta do opisu mapy

MAPA DO CELÓW PROJEKTOWYCH

Skała 1:500

Granice i numery działek ewidencyjnych według danych WSKiGN w Gostyniu z dnia 07.07.2022 r.
Nie wykazuje się istnienia w terenie istniejących nie wykazanych na niniejszej mapie urządzeń podziemnych, które nie były zgłoszone do inwentaryzacji, lub o których brak jest informacji w istniejących brzożach.
Oznaczenie i informacja o skutkach gruntowych mających wpływ na zagospodarowanie gruntów, zlokalizowanych w granicach projektowej inwestycji wniesiono na mapę na podstawie zapisów w KW - oznaczone kolorem brązowym.
Oznaczenie i symbol konturu użytku gruntowego, który nie jest ujawniony w bazie danych ewidencyjnych gruntów i budynków - brak.
Kolorem czarnym zaznaczono punkty osnowy geodezyjnej, które podlegają ochronie. Zgodnie z art.48 ust.1, pkt.3 ustawy z dnia 17 maja 1989r. - Prawo geodezyjne i kartograficzne (Dz.U.z. 2010r., poz.2052), kto (...) niszczy, uszkodza i przemieszcza znaki geodezyjne (...) podlega karze grzywny.

GN.GK.6640.1327.2022
07.07.2022 r. Rafał Kowalewski
Data, która nie może być użyta do opisu mapy

GISPRO
ul. Świdzińska 10, 60-100 Poznań
tel. +48 61 822 40 81
fax. +48 61 822 40 81
gispro@gispro.pl

Rafał Kowalewski, nr upr. 22687
Data, która nie może być użyta do opisu mapy

Potwierdzam, że kopia mapy do celów projektowych jest zgodna z oryginałem.
LAFRENTZ POLSKA Sp. z o.o.
Poznań, ul. Kamiennogórska 22
GŁÓWNY PROJEKTANT
mgr inż. Michał Schmidt
Upr. bud. Nr WKP/0248/POOD/07

INWESTOR:

GDDKiA

Skarb Państwa - Generalny Dyrektor Dróg Krajowych i Autostrad

działający przez Generalną Dyrekcję Dróg Krajowych i Autostrad

Oddział w Poznaniu, ul. Siemiradzkiego 5a, 60-763 Poznań

WYKONAWCA:

MIRBUD

KOBYLARNIA S.A.

KOBYLARNIA S.A.

MIRBUD S.A. (lider konsorcjum)

Kobylarnia S.A. (Partner konsorcjum)

ul. Zakole 1, 86-061 Brzoza

USŁUGODAWCA PROJEKTOWY:

Lafrentz

LAFRENTZ POLSKA sp. z o.o.

ul. Kamiennogórska 22, 60-179 Poznań

Nr umowy: O.P.O.D-3.2411.137.2020 z dnia 30.06.2021 r.	Branża: PZT	Stadium: Projekt Budowlany	Revizja: 11	Nr rysunku: 2
Zadanie: Zaprojektowanie i budowa obwodnicy miejscowości Gostyń w ciągu drogi krajowej nr 12				Arkusz: 7
Tom: TOM I Projekt zagospodarowania terenu PODTOM I.2 Projekt zagospodarowania terenu - część rysunkowa				Skala: 1:1 000
Nazwa rysunku: Projekt zagospodarowania terenu				Data: 07-2022
Stanowisko:	Imię i nazwisko:	Branża:	Specjalność:	Nr uprawnień:
Projektant	mgr inż. Michał Schmidt	Drogowa	Drogowa	WKP/0248/POOD/07
Projektant	mgr inż. Mariusz Kos	Drogowa	Drogowa	WKP/0295/POOD/12
Projektant	mgr inż. Ewa Kmieć	Drogowa	Konstrukcyjno-budowlana	7131/58/P/2001
Projektant	mgr inż. Mateusz Jarzembowski	Drogowa	Drogowa	WKP/0289/POOD/21
Sprawdzający	mgr inż. Tomasz Sobczak	Drogowa	Drogowa	WKP/0096/POOD/04
Projektant	mgr inż. Jakub Kozłowski	Mostowa	Mostowa	WKP/0112/POOM/09
Projektant	mgr inż. Piotr Rakowicz	Mostowa	Mostowa	WKP/0309/POOM/09
Sprawdzający	mgr inż. Tomasz Bielazik	Mostowa	Mostowa	WKP/0307/POOM/09
Projektant	mgr inż. Marek Markowicz	Elektryczna	Elektroenergetyczna	MAP/0048/PWBE/17
Sprawdzający	mgr inż. Patryk Parol	Elektryczna	Elektroenergetyczna	LUB/0127/PWBE/20
Projektant	tech. Janusz Borowczyk	Telekomunikacyjna	Telekomunikacyjna	0129/96/U
Sprawdzający	mgr inż. Paweł Karolczak	Telekomunikacyjna	Telekomunikacyjna	WKP/0328/PWOT/08
Projektant	mgr inż. Igor Zamirski	Sanitarna	Sanitarna	263/005/08
Sprawdzający	mgr inż. Marcin Paldierz	Sanitarna	Sanitarna	132/005/12
Projektant	mgr Agnieszka Błaszczak	Zieleni	Zieleni	-
Sprawdzający	mgr Adrianna Przyłuska	Zieleni	Zieleni	PIE 122
Projektant	mgr inż. Ewa Kmieć	Konstrukcja/Rozbiórki	Konstrukcyjno-budowlana	7131/58/P/2001
Sprawdzający	mgr inż. Ewa Cieluba	Konstrukcja	Konstrukcyjno-budowlana	7131/189/P/2002

Wersja elektroniczna CD: PZT_I_2_2022.07.07