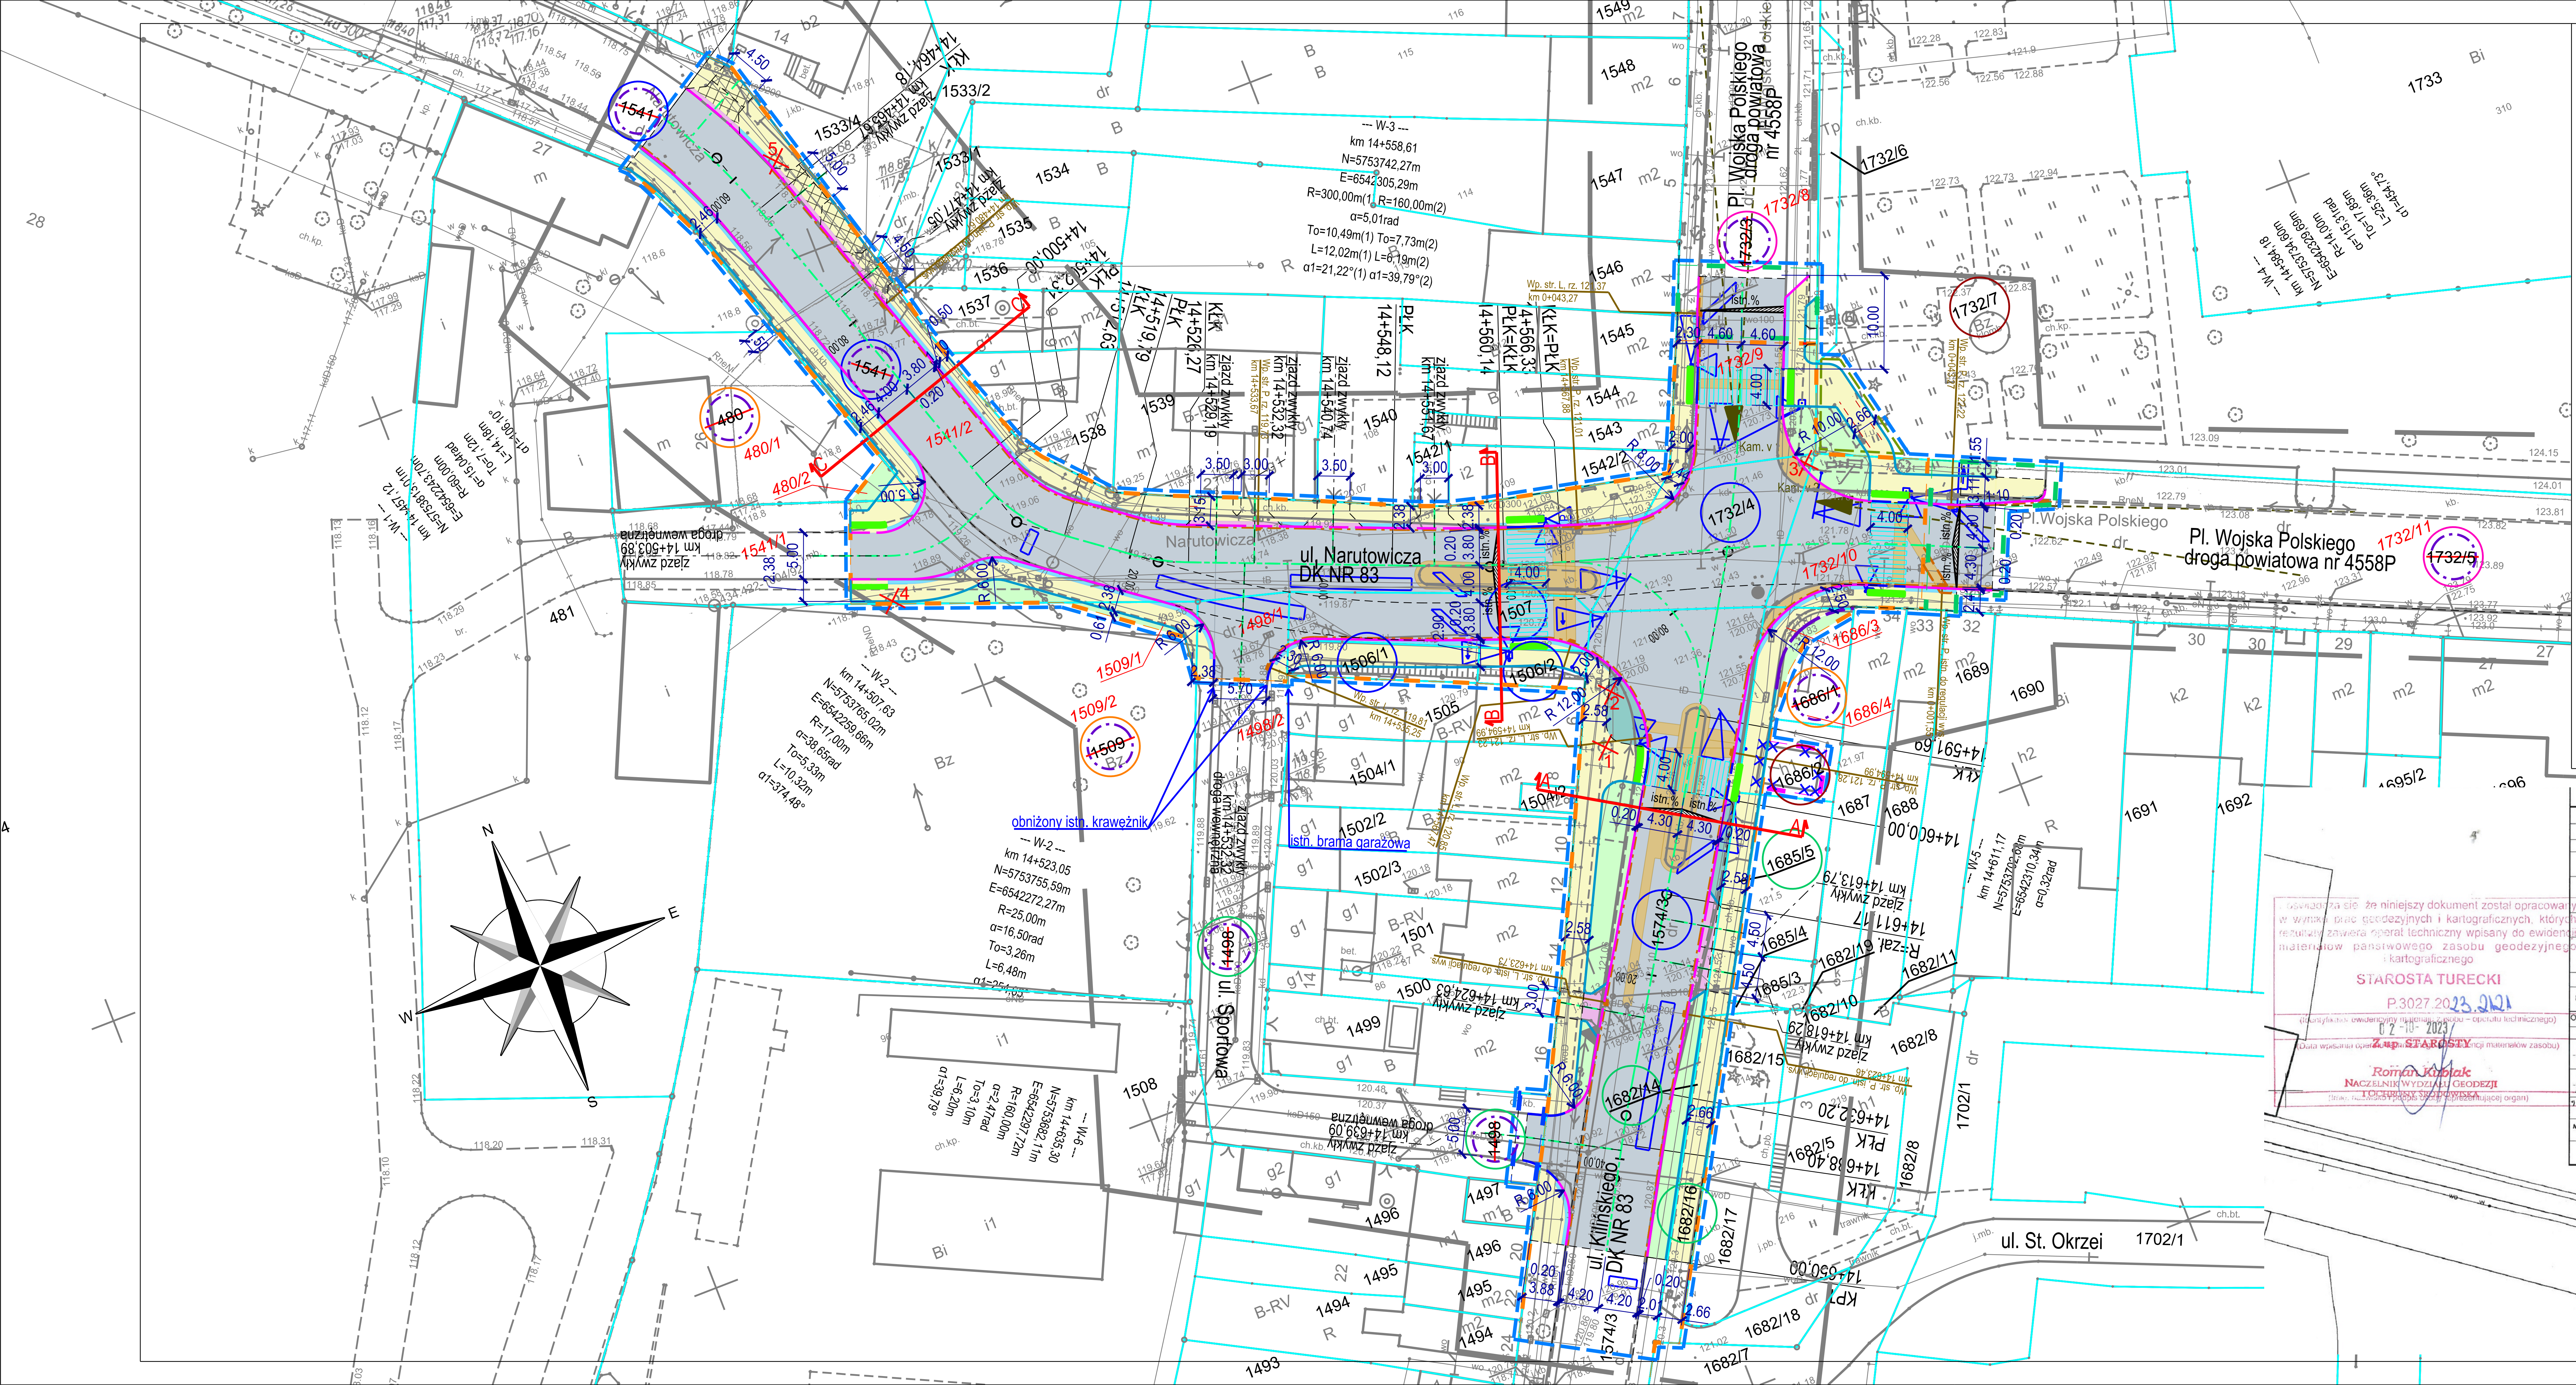

LEGENDA:

- projektowany krawężnik betonowy 20x30cm na ławie betonowej C12/15 z oporem, wyniesiony do 12 cm
- projektowany krawężnik betonowy 20x22cm na ławie betonowej typu najazdowego C12/15 z oporem, wyniesiony do 1 cm
- obrzeże chodnikowe kamienne 8x30cm, w kolorze szarym
- projektowany krawężnik betonowy 20x30cm na ławie betonowej C12/15 z oporem, "zatopiony" na 0cm
- projektowana palisada granitowa 10x10x100cm
- oznaczenie drzew przeznaczonych do wycinki
- wyburzenia budynków
- projektowany ściek przykrawężnikowy z dwóch rzędów kostki betonowej 8x30cm
- fakturowe oznaczenia nawierzchni (FON) o szer. 60 cm, z płytek kamiennych, o wym. 30x30x8 cm, kolor szary

Projektowane nawierzchnie:

- remont nawierzchni bitumicznej jezdni
- nowa konstrukcja nawierzchni bitumicznej jezdni
- projektowana nawierzchnia zjazdów z kostki kamiennej granitowej nieregularnej, ciemnoszarej, o wym. 8x10cm, na podsypce cem. - piask.
- projektowana nawierzchnia chodnika z płyt betonowych bezfazowych, kolor szary o wym. 50x50cm, gr. 7 cm na podsypce cem. - piaskowej (do akceptacji przez Organ Ochrony Zabytków na etapie wykonawstwa robót)
- projektowana nawierzchnia chodnika z płyt betonowych bezfazowych, kolor szary o wym. 50x50cm, gr. 7 cm na podsypce cem. - piaskowej , wzmocniona przez zjazd (do akceptacji przez Organ Ochrony Zabytków na etapie wykonawstwa robót)
- projektowane humusowanie wraz z obsianiem mieszanką traw
- projektowana nawierzchnia powierzchni wyłączonych z ruchu pieszych, z kostki kamiennej granitowej nieregularnej, jasnoszarej, o wym. 8x10cm, na podsypce cem. - piask.
- projektowana nawierzchnia pasa buforowego z kostki kamiennej granitowej nieregularnej, jasnoszarej, o wym. 8x10cm, na podsypce cem. - piask.

Oznaczenie działek i linii rozgraniczających:

- 160/1 numery działek istniejącego pasa drogowego drogi krajowej
- 160/1 numery działek należących do Gminy Dobra
- 160/1 numery działek istniejącego pasa drogowego drogi powiatowej
- 160/1 numery działek niedrogowych
- 160/1 numery działek niedrogowych zajętych na czas wykonywania robót
- 160/1 160/1 160/1 160/1 numery działek, ulegających podziałowi
- oznaczenie terenu niezbędnego dla obiektów budowlanych, w tym:
- granica projektowanego pasa drogowego drogi krajowej
- granica przebudowy zjazdów
- granica przebudowy innych dróg publicznych
- istniejące granice działek
- granica terenu, dla którego ustala się obowiązek dokonania rozbiórki istn. obiektów budowlanych, nieprzewidzianych do dalszego użytkowania
- linia terenu niezbędna dla robót realizowanych na podstawie oświadczenia o prawie do dysponowania nieruchomością

MAPA DO CELÓW PROJEKTOWYCH

Oznaczenie kancelaryjne zgłoszenia pracy geodezyjnej		GEOŚ.6640.1421.2023
Województwo		Wielkopolskie
Powiat		turecki
Jednostka ewidencyjna	identyfikator	302703_4
	nazwa	Dobra - obszar miejski
Obręb ewidencyjny	identyfikator	302703_4.0001
	nazwa	Dobra
	Nr arkusza	2, 3, 8
Jednostka ewidencyjna	identyfikator	302703_5
	nazwa	Dobra - obszar wiejski
Obręb ewidencyjny	identyfikator	302703_5.0007
	nazwa	Długa Wieś
	Nr arkusza	1
Skala mapy		1:500
Nazwa układu współrzędnych	prostokątnych płaskich	PL-2000, strefa 6
	układu wysokości	PL-EVRF2007-NH
Oznaczenie granic obszaru, który był przedmiotem aktualizacji		
Data opracowania mapy		22.06.2023 r.
KABE Geodezja Bartosz Klimczuk nazwa / imię i nazwisko wykonawcy		Bartosz Klimczuk podpis osoby reprezentującej wykonawcę
Mateusz Klimczuk imię i nazwisko geodety uprawnionego, który wykonał mapę		upr. nr 23238 nr uprawnień i podpis geodety

*) Należy podać skrótowy opis służebności gruntowej wraz ze sposobem jej oznaczenia na mapie, a w przypadku kiedy nie wykonano ustalenia obciążeń służebnościami - zamieścić stosowną informację.

Nie wyklucza się istnienia w terenie innych nie wykazanych na niniejszej mapie urządzeń podziemnych, które nie były zgłoszone do inwentaryzacji lub o których brak jest informacji w instytucjach branżowych.

Kolorem czerwonym zaznaczono punkty osnowy geodezyjnej, które podlegają ochronie. Zgodnie z art. 48 pkt 3 ustawy z dnia 17 maja 1989 r. Prawo Geodezyjne i Kartograficzne kto (...) niszczy, uszkadza i przemieszcza znaki geodezyjne (...) podlega karze grzywny.

Oświadcza się, że niniejszy dokument został opracowany w wyniku prac geodezyjnych i kartograficznych, których rezultaty zawiera operat techniczny wpisany do ewidencji materiałów państwowego zasobu geodezyjnego i kartograficznego

STAROSTA TURECKI

P.3027.2023.2121

(Identyfikator ewidencyjny materiału zasobu – operatu technicznego)

02-10-2023

(Data wpisania operatu technicznego do ewidencji materiałów zasobu)

Z up. STAROSTY

Roman Kubiak
NACZELNIK WYDZIAŁU GEODEZJI I OCHRONY ŚRODOWISKA

(Imię, nazwisko i podpis osoby reprezentującej organ)

KABE GEODEZJA
Bartosz Klimczuk
ul. Sosnowa 51/1, 62-025 Siekierki Wielkie
tel. 665-563-789, NIP 744-164-20-27
biuro@kabegeodezja.pl
www.kabegeodezja.pl

GEODETA UPRAWNIONY
mgr inż. Mateusz Klimczuk
Upr. zawodowe nr 23238

Nazwa Firmy	NBProjekt Krzysztof Szczepaniak ul. Wł. Komara 2 62-050 Mosina		
Inwestor:	Skarb Państwa - Generalny Dyrektor Dróg Krajowych i Autostrad działający przez Generalną Dyrekcję Dróg Krajowych i Autostrad ul. Siemiradzkiego 5a 60 - 763 Poznań		
Temat	Rozbudowa drogi krajowej nr 83 w ramach zadania: "Przebudowa skrzyżowania w ciągu DK83 w m. Dobra"		
Projektował	mgr inż. Krzysztof Szczepaniak	Nr uprawnień WKP/0257/POOD/08	Podpis
Sprawdził	mgr inż. Paweł Szczepaniak	Nr uprawnień WKP/0358/PWOD/17	Podpis
Opracował	inż. Karolina Parcheta	Nr uprawnień -	Podpis
Nazwa rysunku	Plan sytuacyjny		
Data 09.2025 Aktualizacja 03.2026	Faza: Projekt budowlany	Skala 1:500	Nr. rys. 2