
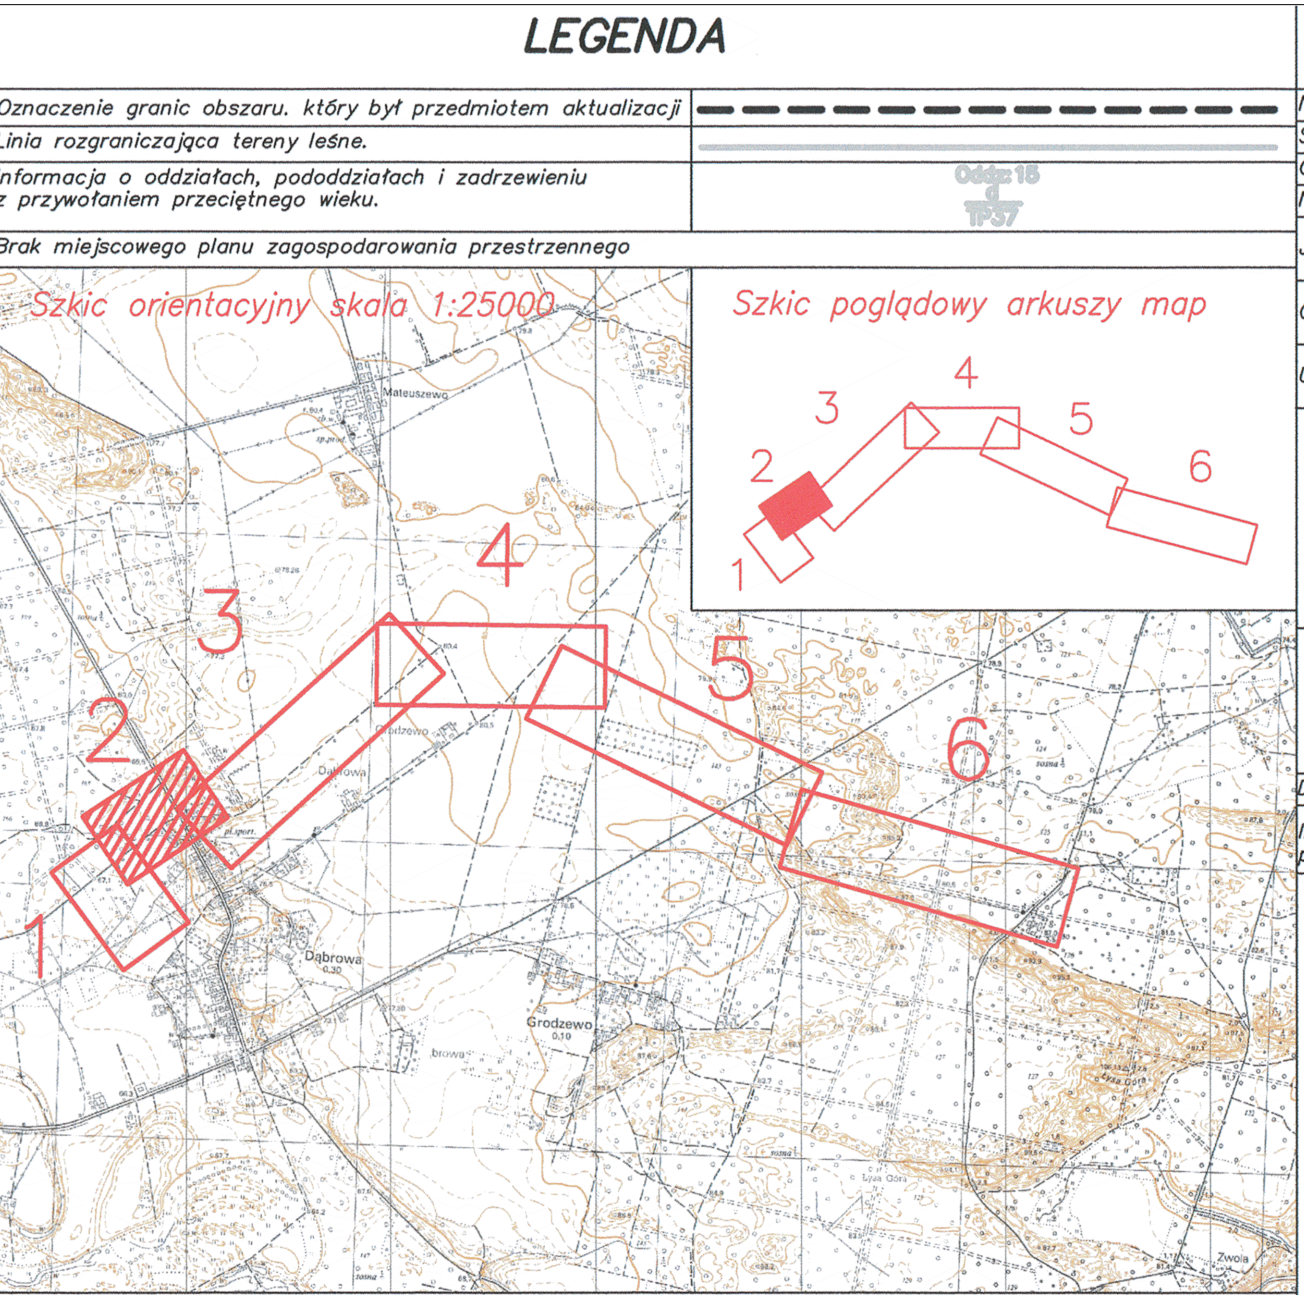


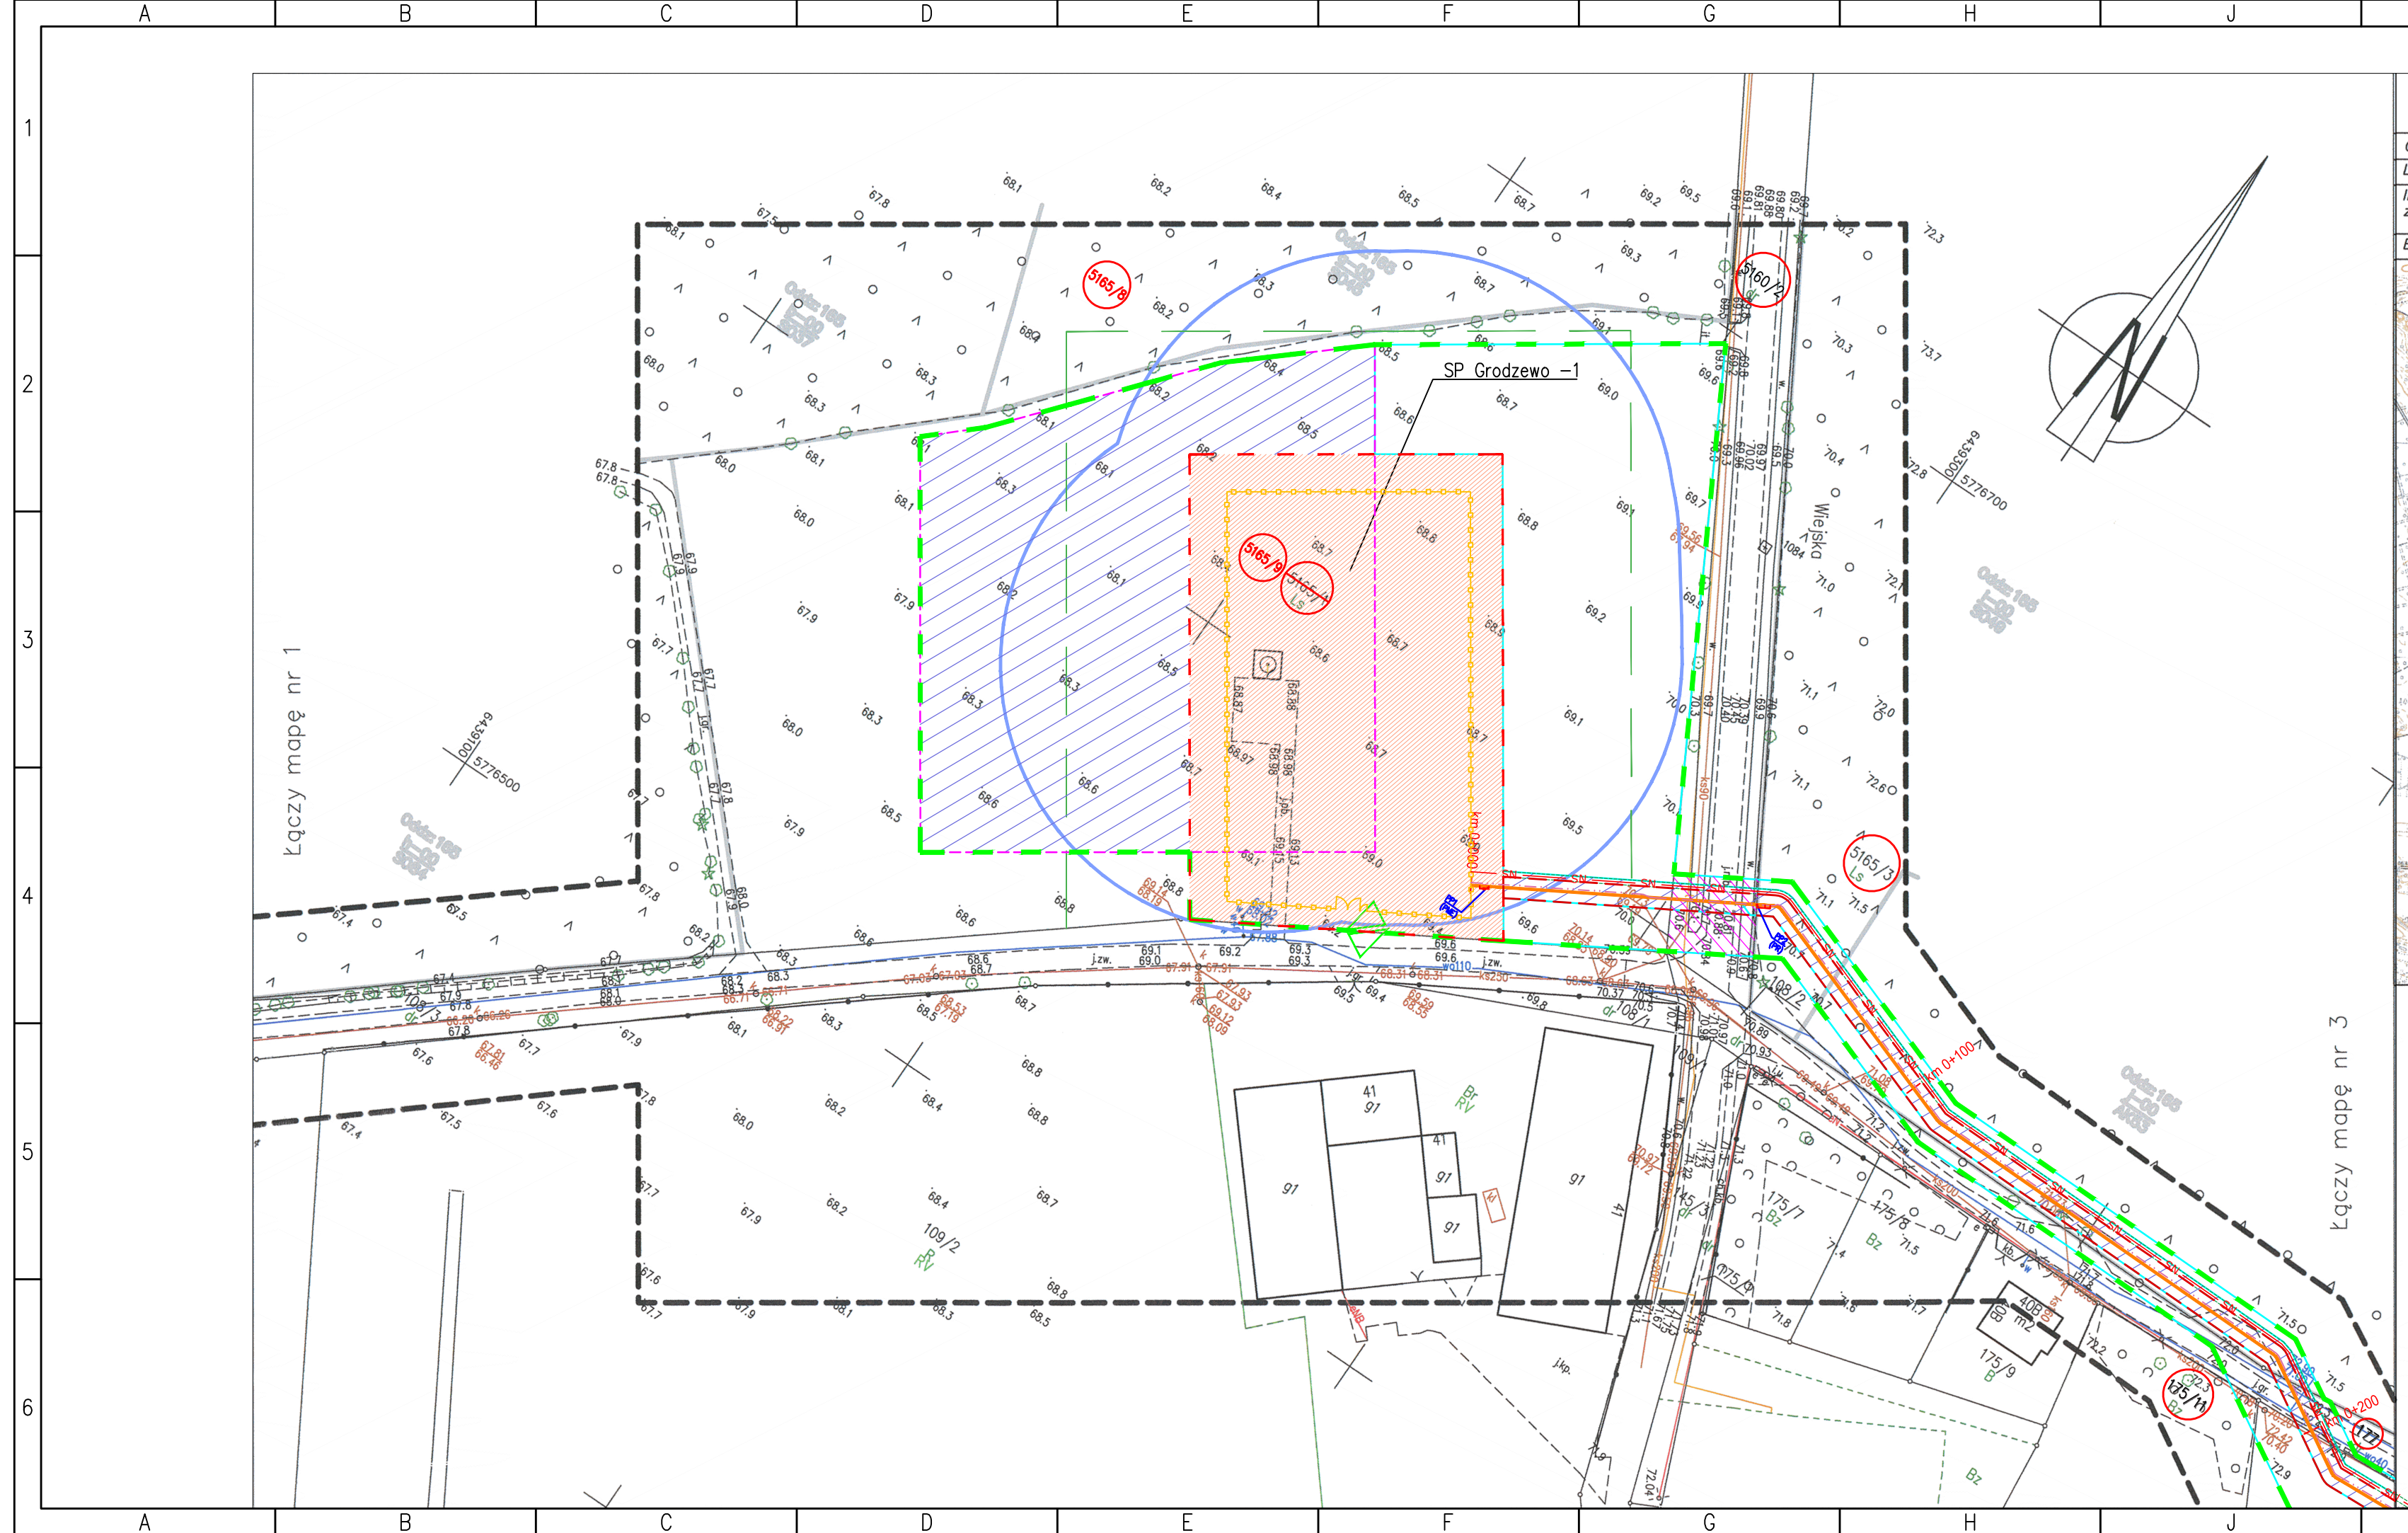

MAPA DO CELÓW PROJEKTOWYCH	
Nr arkusza mapy	2(6)
Skala mapy	1:1000
Oznaczenie kancelaryjne zgłoszenia pracy geodezyjnej	GN.6640.449.2023
Numer księgi robót	179/2023
Jednostka ewidencyjna	identyfikator nazwa 302604_5 Śrem
Obręb ewidencyjny	identyfikator nazwa/ulica 302604_5.0006 Obręb: Dąbrowa
Układ odniesienia	Prostokątnych płaskich 2000(18) Układ wysokościowy PL-EVRF2007-NH
Data opracowania mapy 04.05.2023r.	
Informacja o służebnościach gruntowych mających wpływ na zagospodarowanie gruntów, zlokalizowanych w granicach projektowanej inwestycji – nie badano	
Oświadczam, że niniejszy dokument został opracowany w wyniku prac geodezyjnych i kartograficznych, których rezultaty zawiera opłatom techniczny, który uzyskał pozytywną weryfikację. Jednocześnie informuję, że jestem świadomy odpowiedzialności karnej ze złożenia fałszywego oświadczenia.	
Identyfikator zgłoszenia prac geodezyjnych	GN.6640.449.2023
Organ służby geodezyjnej, który otrzymał zgłoszenie	Starosta Śremski
Wykonawca prac geodezyjnych	ART-GEO spółka z o.o.
Nr oraz data sporządzenia dokumentu zawierającego wynik pozytywnej weryfikacji	prot. nr 2 z dn.04.07.2023r.
Imię i nazwisko oraz nr uprawnień zawodowych kierownika prac	mgr inż. Monika Ochranowicz-Skrzypek GEODETA UPRAWNIENY up. nr 19029

LEGENDA:	
	orientacyjna trasa projektowanego gazociągu przesyłowego w/c DN80 MOP 8,4 MPa kilometrów proj. gazociągu DN80
	zasięg projektowanej strefy kontrolowanej gazociągu DN80-szerokość 4,0m (po 2,0 m od osi gazociągu) wg Rozporządzenia Ministra Gospodarki z dnia 26.04.2013 r. w sprawie warunków technicznych, jakim powinny odpowiadać sieci gazowe i ich usytuowanie (Dz. U. z 2013, poz. 640)
	linia określająca granice terenu objętego wnioskiem zgodnie z art. 6 ust. 1 pkt. 1
	obszar, w stosunku do którego decyzja o ustaleniu lokalizacji inwestycji towarzyszącej inwestycjom w zakresie terminalu ma wywołać skutek, o którym mowa w art. 24 ust. 1 Specustawy gazowej (ograniczenie na czas stały)
	linia określająca granice terenu, w stosunku do którego decyzja o ustaleniu lokalizacji inwestycji towarzyszącej inwestycjom w zakresie terminalu ma wywołać skutek, o którym mowa w art. 24 ust. 1b Specustawy gazowej (ograniczenie na czas określony)
	obszar inwestycji objęty wnioskiem o wydanie decyzji o ustaleniu lokalizacji inwestycji towarzyszącej inwestycjom w zakresie terminalu, w stosunku do którego zgodnie z art. 24 ust. 1c Specustawy gazowej ograniczenie sposobu korzystania z nieruchomości, następujące bez odszkodowania (grunty Skarbu Państwa pokryte wodami, grunty stanowiące pas drogowy drogi publicznej, grunty objęte obszarem kolejowym)
	linia rozgraniczająca teren inwestycji (linia podziału nieruchomości)
	obszar, w stosunku do którego decyzja o ustaleniu lokalizacji inwestycji w zakresie terminalu ma wywołać skutek z art. 20 ust. 6a
	granice placu do rekonstrukcji odwiertu
	pas przeciwpożarowy typu B – pas gruntu o szerokości 30,0 m, przyległy do granicy obiektu, pozbawiony martwych drzew, leżących gałęzi i nieokrzyszczonych ściętych lub powalonych drzew, Rozporządzenie Ministra Środowiska w sprawie szczegółowych zasad zabezpieczenia przeciwpożarowego lasów § 10, 1, sposób ochrony przeciwpożarowej obszaru leśnego uzgodniona się z właścicielem, zarządzającym lub jego użytkownikami
	50-metrowa strefa bezpieczeństwa wyznaczona od istniejącego odwiertu oraz projektowanych obiektów technologicznych, w której obowiązuje zakaz lokalizacji budynków mieszkalnych, użyteczności publicznej, dróg publicznych, linii kolejowych oraz obiektów z otwartym ogniem nie związanych z ruchem zakładu górniczego.
	Strefa została uzgodniona przez PKN ORLEN S.A. – oddział w Zielonej Górze pismem TK.431.37(4)23 z dnia 23.05.2023 r. Strefa bezpieczeństwa zostanie zmniejszona przez Kierownika Ruchu Zakładu Górniczego Otworowego, we fragmencie wchodzącym na gminną drogę publiczną zlokalizowaną na działce nr 108/3dr, w uzgodnieniu z właściwym organem nadzoru górniczego.
	orientacyjna trasa proj. kabla ochrony katodowej
	proj. słupki pomiarowe (punkt pomiarowy ochrony katodowej)
	orientacyjna trasa proj. linii światłowodowej
	proj. zasobnik kablowy
	orientacyjna trasa proj. linii kablowej SN
	zasięg pasa ochronnego proj. linii kablowej SN – szerokość 1,0m (po 0,5 m na stronę wg Normy N SEP-E-004:2014 (pkt. 3.1.5.2 tabela nr 2 dla kabli o napięciu znamionowym Un<30kV)
	projektowane ogrodzenie SP Grodzewo – 1
	zjazd stały
	zjazd na czas określony
	numer działki objętej wnioskiem
	numer działki ulegającej podziałowi
	numer działki po podziale objętej wnioskiem

Projektant	Justyna Grzelak	gazociągowa	instalacyjna w zakresie sieci instal. i urz. ciepł., wentyl., ogrz., wodoc. i kanaliz.	238/005/11	
Projektant	Przemysław Cichecki	telekomunikacyjna	telekomunikacyjna	005/019/PMB/20	
Projektant	Lukasz Bęga	elektryczna	instalacyjna w zakresie sieci instal. i urz. elektrycznych i elektroenergetycznych	005/049/PMB/21	
Projektant	Maria Szareko	architektoniczna	architektoniczna	765/94/UW	
Projektant	Stawomir Kaczmarek	drogowa	drogowa	89/005/10	
INWESTOR: ORLEN S.A.		BRANŻA	SPECIALNOŚĆ	NR UPRAWNIEN	PODPIS
Projektował		Dokumentacja:			
Sprawdził		Wniosek o wydanie decyzji o ustaleniu lokalizacji inwestycji towarzyszącej inwestycjom w zakresie terminalu regazyfikacyjnego skroplonego gazu ziemnego w Świnoujściu			
Data oprac.		Teren objęty wnioskiem o ustalenie lokalizacji inwestycji towarzyszącej w zakresie terminalu			
Podziałka		Biuro projektowe:			
1:1000		PGNiG GAZOPROJEKT			
Format		Generalny Realizator Inwestycji:			
- 1/5		PGNiG TECHNOLOGIE			
		Nr rysunku			
		4094-WDL-00-00-ZZZ-RYS-00002			
		Rewizja			
		1			