

MAPA DO CELÓW PROJEKTOWYCH	
Identyfikator zgłoszenia prac geodezyjnych	GKG.GZZ.4071.4476.2021
Pokończenie obszaru opracowania	Puszczykowo
Jednostka ewidencyjna	302102_1 - Puszczykowo
Obszar ewidencyjny	0003 - NIWKA
Skala mapy / Numer sekcji mapy zaradczej	1 : 500 / 6.174.11.13.3.1; 6.174.11.13.3.3; 6.174.11.13.3.4
Nazwa układu współrzędnych	2000/6 PL-KRON86-NH
Oznaczenie granic obszaru, który był przedmiotem aktualizacji	
Informacja o skutkach gruntowych wpływów na zagospodarowanie gruntów, zlokalizowanych w granicach projektowanej inwestycji (*)	Mapa do celów projektowych została wykonana bez ustalenia składowości gruntowych ujemnych w Księgach Wieczystych
Data opracowania mapy	27.06.2022 r.
GEOKART GEODEZJA Sp. z o.o. ul. Ułajska 11 Zalesiewo; 62-020 Swarzędz	
Bożena Świdarska imię i nazwisko kierownika prac geodezyjnych	
Anna Lewandowska imię i nazwisko osoby, która opracowała mapę	
geodeta uprawiony (nr 9141) nr uprawnień zawodowych i podpis kopia prac geodezyjnych i podpis kopia prac geodezyjnych	
Arkusze nr 6(6)	

Nie wyklucza się w terenie innych nie wykazanych na niniejszej mapie urządzeń podziemnych, które nie były zgłoszone do inwentaryzacji lub o których brak jest informacji w instytucjach branżowych


Jestem świadoma odpowiedzialności karnej za złożenie fałszywego oświadczenia.

Treść oświadczenia o uzyskaniu pozytywnego wyniku weryfikacji:

Identyfikator zgłoszenia prac geodezyjnych: GKG.GZZ.4071.4476.2021
 Nazwa organu Służby Geodezyjnej i Kartograficznej: STAROSTA POZNAŃSKI
 Wykonawca prac geodezyjnych: GEOKART GEODEZJA Sp. z o.o.
 Imię i nazwisko kierownika prac geodezyjnych: Bożena Świdarska
 Numer uprawnień zawodowych kierownika prac geodezyjnych: 9141
 Numer i data sporządzenia dokumentu potwierdzającego wynik pozytywnej weryfikacji:
 Protokół nr 3 weryfikacji wyników zgłoszonych prac geodezyjnych z dnia 08.07.2022 r.

Bożena Świdarska
 geodeta uprawiony (nr 9141)

Łączy arkusz nr 4(6)

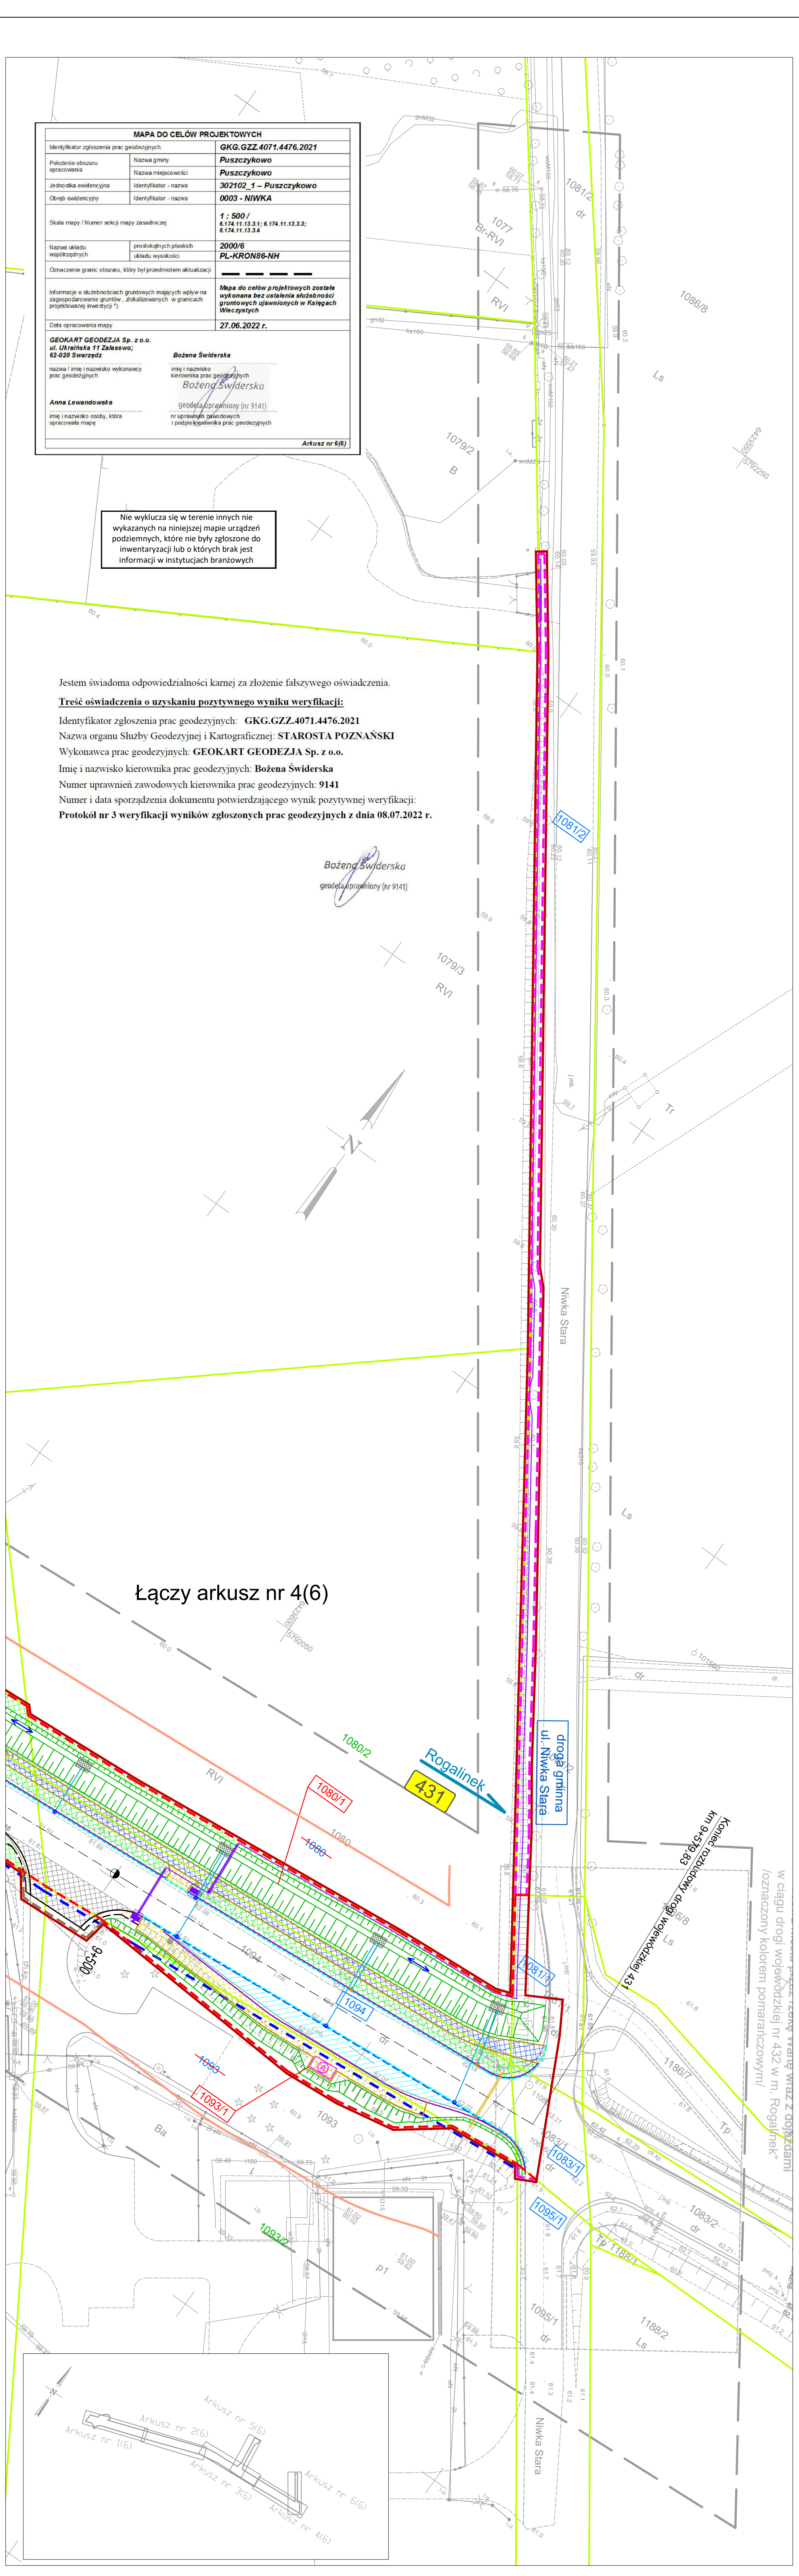

Legenda

- linia określająca granice terenu nieobjętego dla obiektów budowlanych w tym:
 - linia rozgraniczająca teren drogi wojewódzkiej
 - linia rozgraniczająca teren drogi powiatowej
 - linia określająca zakres budowy lub przebudowy innych dróg publicznych
 - linia określająca zakres budowy lub przebudowy zjazdów
 - linia określająca zakres budowy lub przebudowy sieci uzbrojenia terenu
- linia określająca granicę działki
- numer działki przeznaczony pod inwestycję
- numer działki przed podziałem
- numer działki po podziale przeznaczony pod inwestycję
- numer działki przed podziałem
- numer działki po podziale nieprzeznaczony pod inwestycję

BRANŻA DROGOWA

- proj. osł
- proj. krawężnik pobocza granicznego
- proj. krawężnik jezdnii asfaltowej
- proj. krawężnik pasa ruchu
- proj. krawężnik betonowy uliczny 20x30x100 cm*
- proj. krawężnik betonowy uliczny 20x30x100 cm*
- proj. krawężnik betonowy trapezowy 152x130x100 cm wysokości 5 cm*
- proj. opornik betonowy 12x25x100 cm*
- (*) na układach o promieniu R=20m należy stosować krawężniki oporniki łukowe
- proj. obrzeże betonowe 8x30x100 cm
- proj. ściek przykrawężnikowy z dwóch rzędów kostki betonowej
- proj. ściek korytowy 50x50
- proj. kanalizacja rowu drogowego
- proj. umocnienie rowu - okładzina keramika na podłożu betonowym gr. 10 cm 5/10 (50/10)
- proj. balizacja wiatry przystankowej

SEĆ OŚWIETLENOWA

- linia określająca granice terenu nieobjętego dla obiektów budowlanych w tym:
 - linia rozgraniczająca teren drogi wojewódzkiej
 - linia rozgraniczająca teren drogi powiatowej
 - linia określająca zakres budowy lub przebudowy innych dróg publicznych
 - linia określająca zakres budowy lub przebudowy zjazdów
 - linia określająca zakres budowy lub przebudowy sieci uzbrojenia terenu
- linia określająca granicę działki
- numer działki przeznaczony pod inwestycję
- numer działki przed podziałem
- numer działki po podziale przeznaczony pod inwestycję
- numer działki przed podziałem
- numer działki po podziale nieprzeznaczony pod inwestycję

SEĆ ELEKTROENERGETYCZNA

- linia określająca granice terenu nieobjętego dla obiektów budowlanych w tym:
 - linia rozgraniczająca teren drogi wojewódzkiej
 - linia rozgraniczająca teren drogi powiatowej
 - linia określająca zakres budowy lub przebudowy innych dróg publicznych
 - linia określająca zakres budowy lub przebudowy zjazdów
 - linia określająca zakres budowy lub przebudowy sieci uzbrojenia terenu
- linia określająca granicę działki
- numer działki przeznaczony pod inwestycję
- numer działki przed podziałem
- numer działki po podziale przeznaczony pod inwestycję
- numer działki przed podziałem
- numer działki po podziale nieprzeznaczony pod inwestycję

SEĆ TELEKOMUNIKACYJNA

- projektowana sieć telekomunikacyjna dożmarna
- projektowana studnia kablowa telekomunikacyjna
- projektowana sieć telekomunikacyjna do likwidacji
- istniejąca sieć telekomunikacyjna do likwidacji
- istniejąca sieć telekomunikacyjna
- istniejąca sieć telekomunikacyjna do likwidacji

 ul. Wileńska 51 61-522 Poznań		 ul. Słowackiego 10, 62-008 Nowaki e-mail: biuro@drug-cad.pl	
INWESTOR		WYKONAWCA	
Nazwa inwestycji Rozbudowa drogi wojewódzkiej nr 431. Moście - Rogalinek na dojeździe od km 7+803,54 do km 9+570,83		Tytuł rysunku Propozycje przebiegu drogi z zaznaczeniem terenu niezabudowanego dla obiektów budowlanych oraz istniejące uzbrojenie terenu	
Projektant branży drogowej mgr inż. Maciej NOWAK		Wskp/0089/POOD/08 Wskp/0089/POOD/08 Wskp/0231/POOD/06 Wskp/0231/POOD/06	
Stadium WNIOSK O WYDANIE DECYZJI		Branża Skala Data Nr rysunku	
		1:500 04.2023 6.ZRID	