


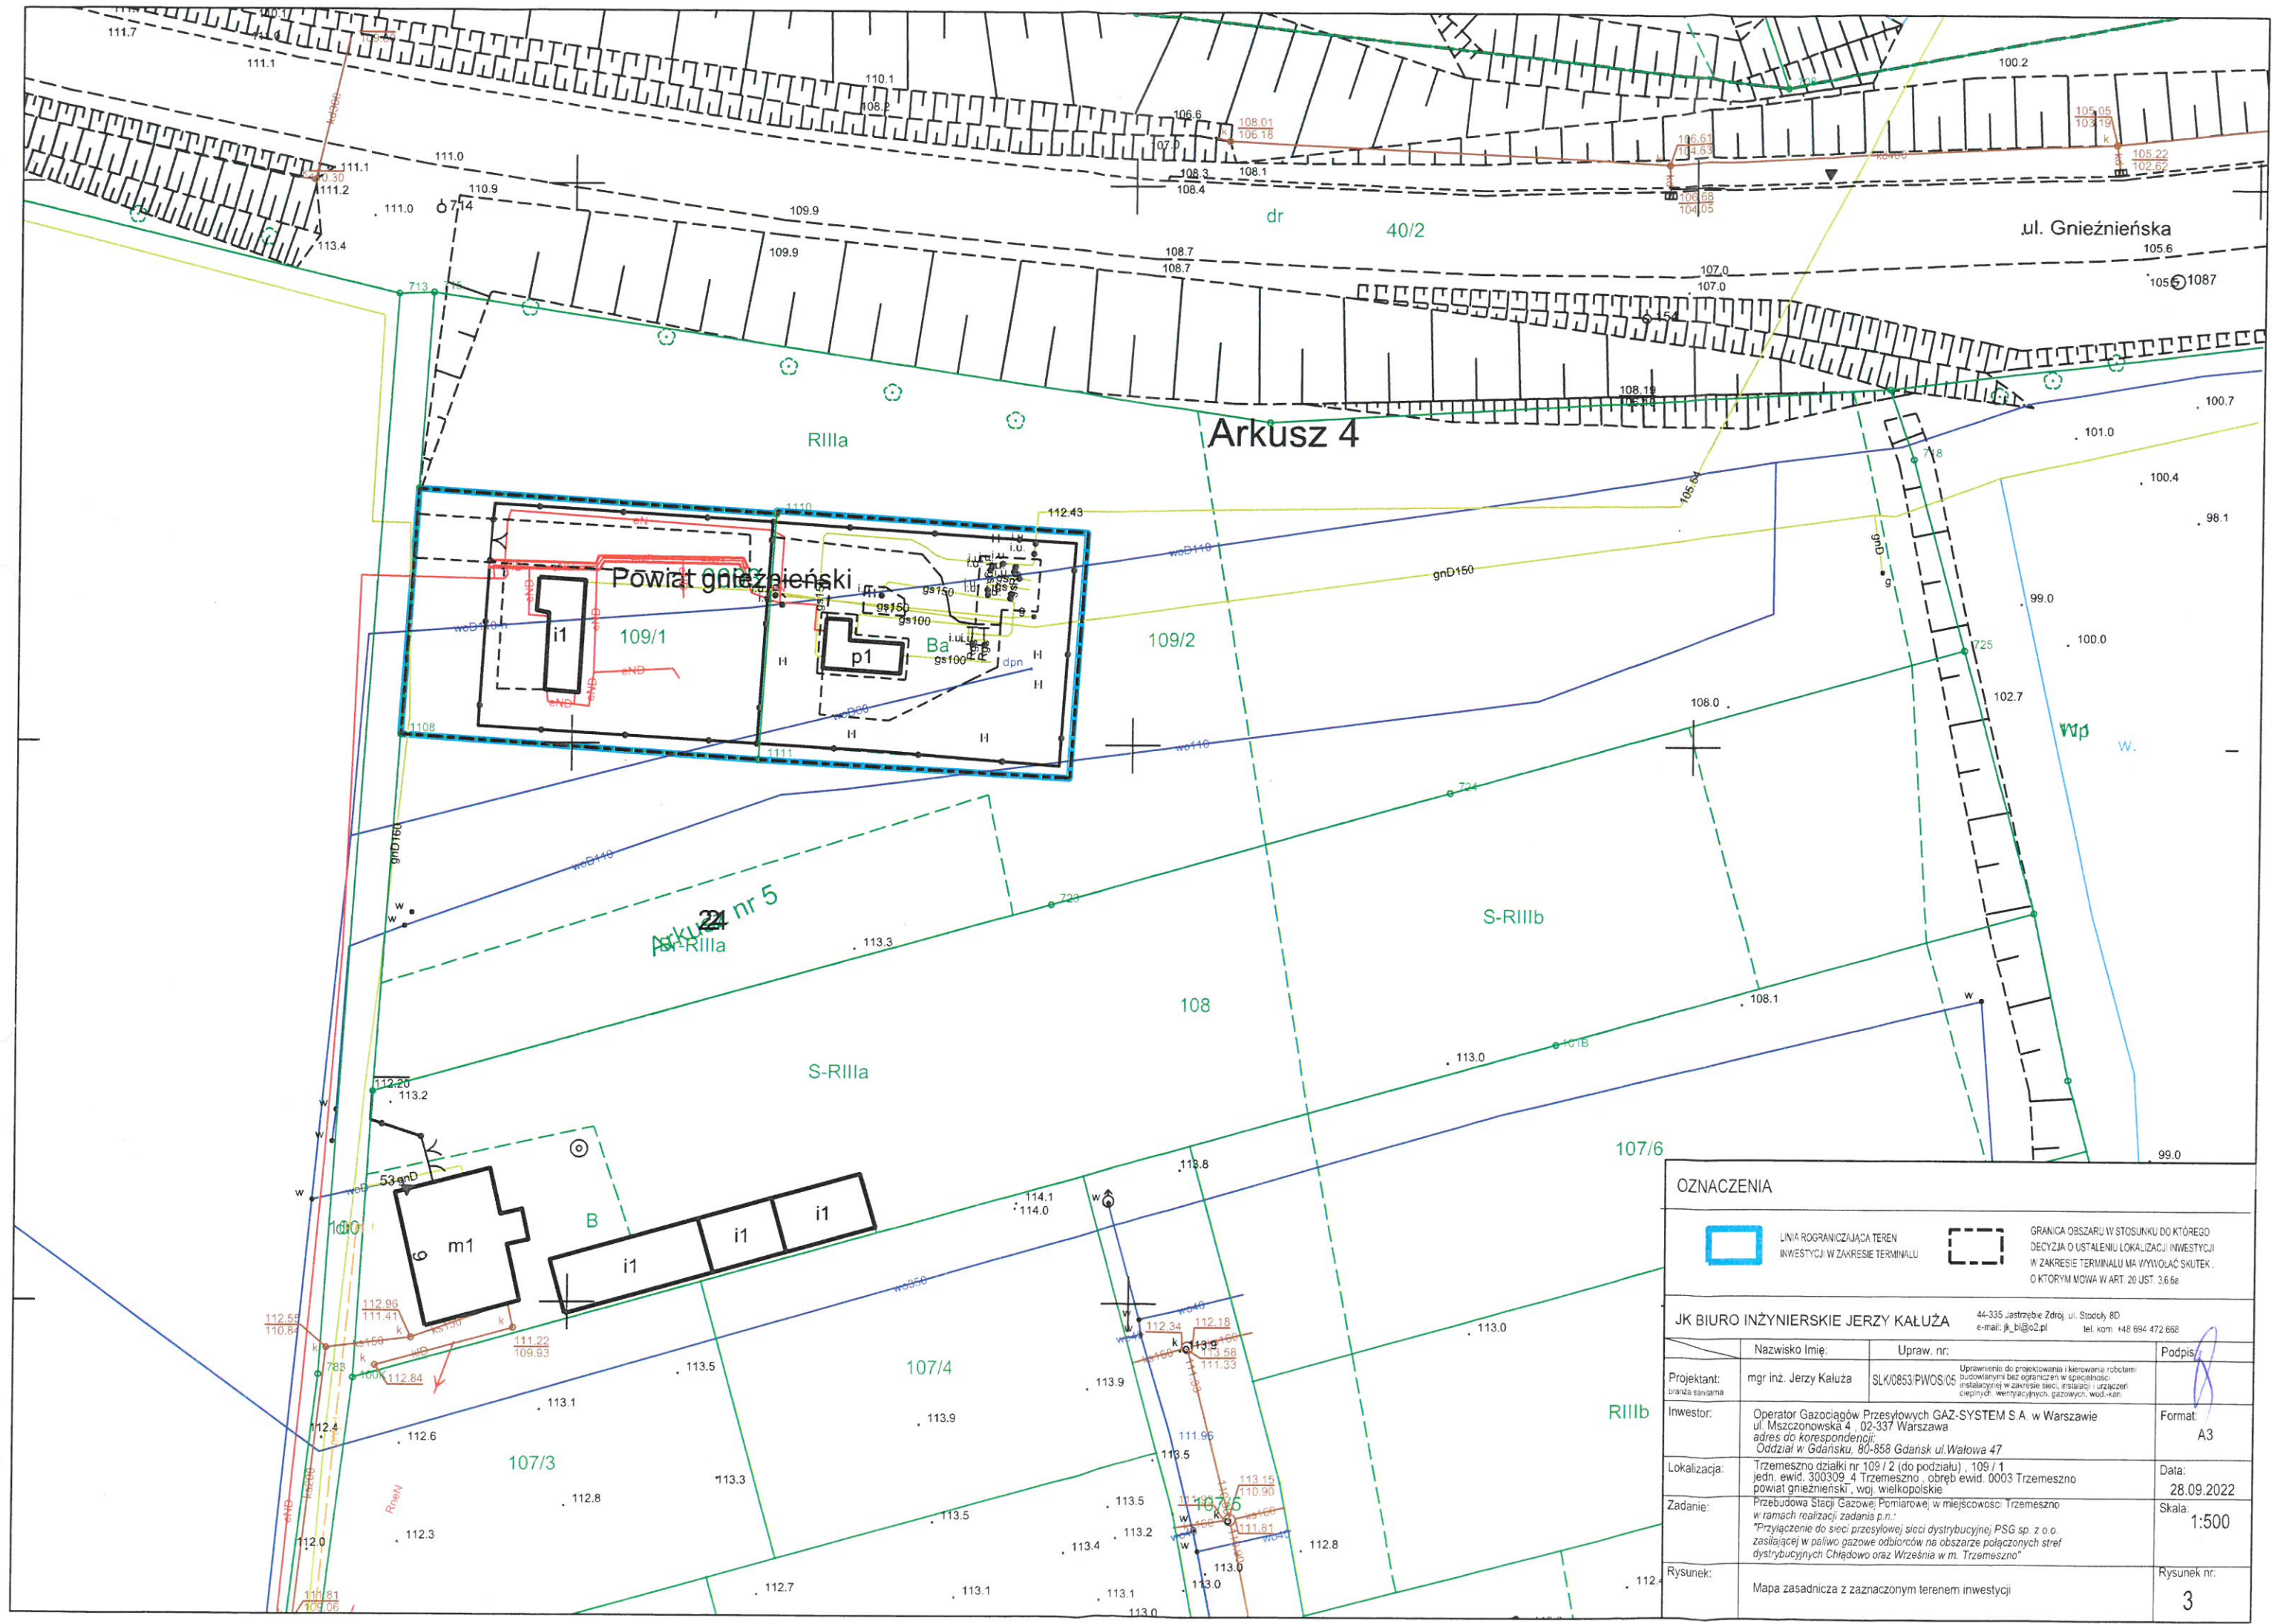

OZNACZENIA

LINIA ROGRANICZAJĄCA TEREN
INWESTYCJI W ZAKRESIE TERMINALU

GRANICA OBSZARU W STOSUNKU DO KTÓREGO
DECYZJA O USTALENIU LOKALIZACJI INWESTYCJI
W ZAKRESIE TERMINALU MA WYWOŁAĆ SKUTEK,
O KTÓRYM MOWA W ART. 20 UST. 3, 6.6a

JK BIURO INŻYNIERSKIE JERZY KAŁUŻA

44-335 Jastrzębie Zdrój, ul. Stodół 8D
e-mail: jk_biuro@o2.pl tel. kom: 448 694 472 658

	Nazwisko Imię:	Upraw. nr:	Podpis:
Projektant: <i>branda sarama</i>	mgr inż. Jerzy Kałuża	SLK/0853/PWOS/05	
Inwestor:	Operator Gazociągów Przesyłowych GAZ-SYSTEM S.A. w Warszawie ul. Mszczonowska 4, 02-337 Warszawa adres do korespondencji: Oddział w Gdańsku, 80-858 Gdańsk ul. Wałowa 47		Format: A3
Lokalizacja:	Trzemeszno działki nr 109/2 (do podziału), 109/1 jedn. ewid. 300309_4 Trzemeszno, obręb ewid. 0003 Trzemeszno powiat gnieźnieński, woj. wielkopolskie		Data: 28.09.2022
Zadanie:	Przebudowa Stacji Gazowej Pomiarowej w miejscowości Trzemeszno w ramach realizacji zadania p.n.: "Przyłączenie do sieci przesyłowej sieci dystrybucyjnej PSG sp. z o.o. zasilającej w paliwo gazowe odbiorców na obszarze połączonych stref dystrybucyjnych Chładowo oraz Września w m. Trzemeszno"		Skala: 1:500
Rysunek:	Mapa zasadnicza z zaznaczonym terenem inwestycji		Rysunek nr: 3