Załącznik nr 1 do decyzji
Wojewody Wielkopolskiego
Nr 15/2023
znak IR-III.747.27.2023.5
zgodnie z datą w podpisie

z up. Wojewody Wielkopolskiego
Kierownik Oddziału Inwestycji
i Zagospodarowania Przestrzennego

Signed by /
Podpisano przez:

Łukasz Michalski
Wielkopolski Urząd
Wojewódzki w
Poznaniu

Date / Data:
2023-09-13 14:00

Dokument wydany w postaci elektronicznej i podpisany
kwalifikowanym podpisem elektronicznym.

Mapa do celów projektowych

Oznaczenie kancelaryjne zgłoszenia pracy geodezyjnej:		GEOS.6640.1902.2022
Jednostka ewidencyjna	identyfikator:	302701_1
	nazwa:	Miasto Turek
Obręb ewidencyjny:	identyfikator:	0002
	nazwa:	Turek B
Skala mapy:		1:500
Nazwa układu współrzędnych	prostokątnych płaskich:	2000_18
	układ wysokości:	PL-EVRF2007-NH
Oznaczenie gruntu obszaru, który był przedmiotem pomiaru:		— — — — — — — — — — — —
Data opracowania mapy		20-09-2022
Imię i nazwisko lub nazwa podmiotu, który opracował mapę		BIURO USŁUG GEODEZYJNYCH "MAR-JAN"

(Arkusz 2)

1.Mapa do celów projektowych wykonana została w układzie PL-EVRF2007-NH (Amsterdam). Do 05.05.2023r obowiązywał układ Kronsztadt60.



3.Rzędne istniejącego gazociągu określają wysokość płyty rurociągu.

Zgodnie świadomy odpowiedzialności karnej za złożenie fałszywych oświadczeń, Oświadczam, że opracowanie techniczne zawierające wyniki prac geodezyjnych w wyniku których powstał niniejszy dokument uzyskał pozytywny wynik weryfikacji.
Identyfikator zgłoszenia prac geodezyjnych: GEOS.6640. 1902 .2022
Wykonawca prac geodezyjnych: BIURO USŁUG GEODEZYJNYCH "MAR-JAN" S.C. Ul. Kopernika 8 M. Martyski ul. Zielona 16 (bis) Martyski 62-700 Turek, tel. (0-63) 278-01-60 NIP 995-11-10-261 REGON 310051215
Nr oraz data sporządzenia dokumentu zawierającego wyniki pozytywnej weryfikacji: protokół z dn. 06.10.2022r.
Imię i nazwisko oraz nr uprawnień zawodowych kierownika prac: Mariusz Kozanowski Nr uprawnień zawodowych 1011-01-04

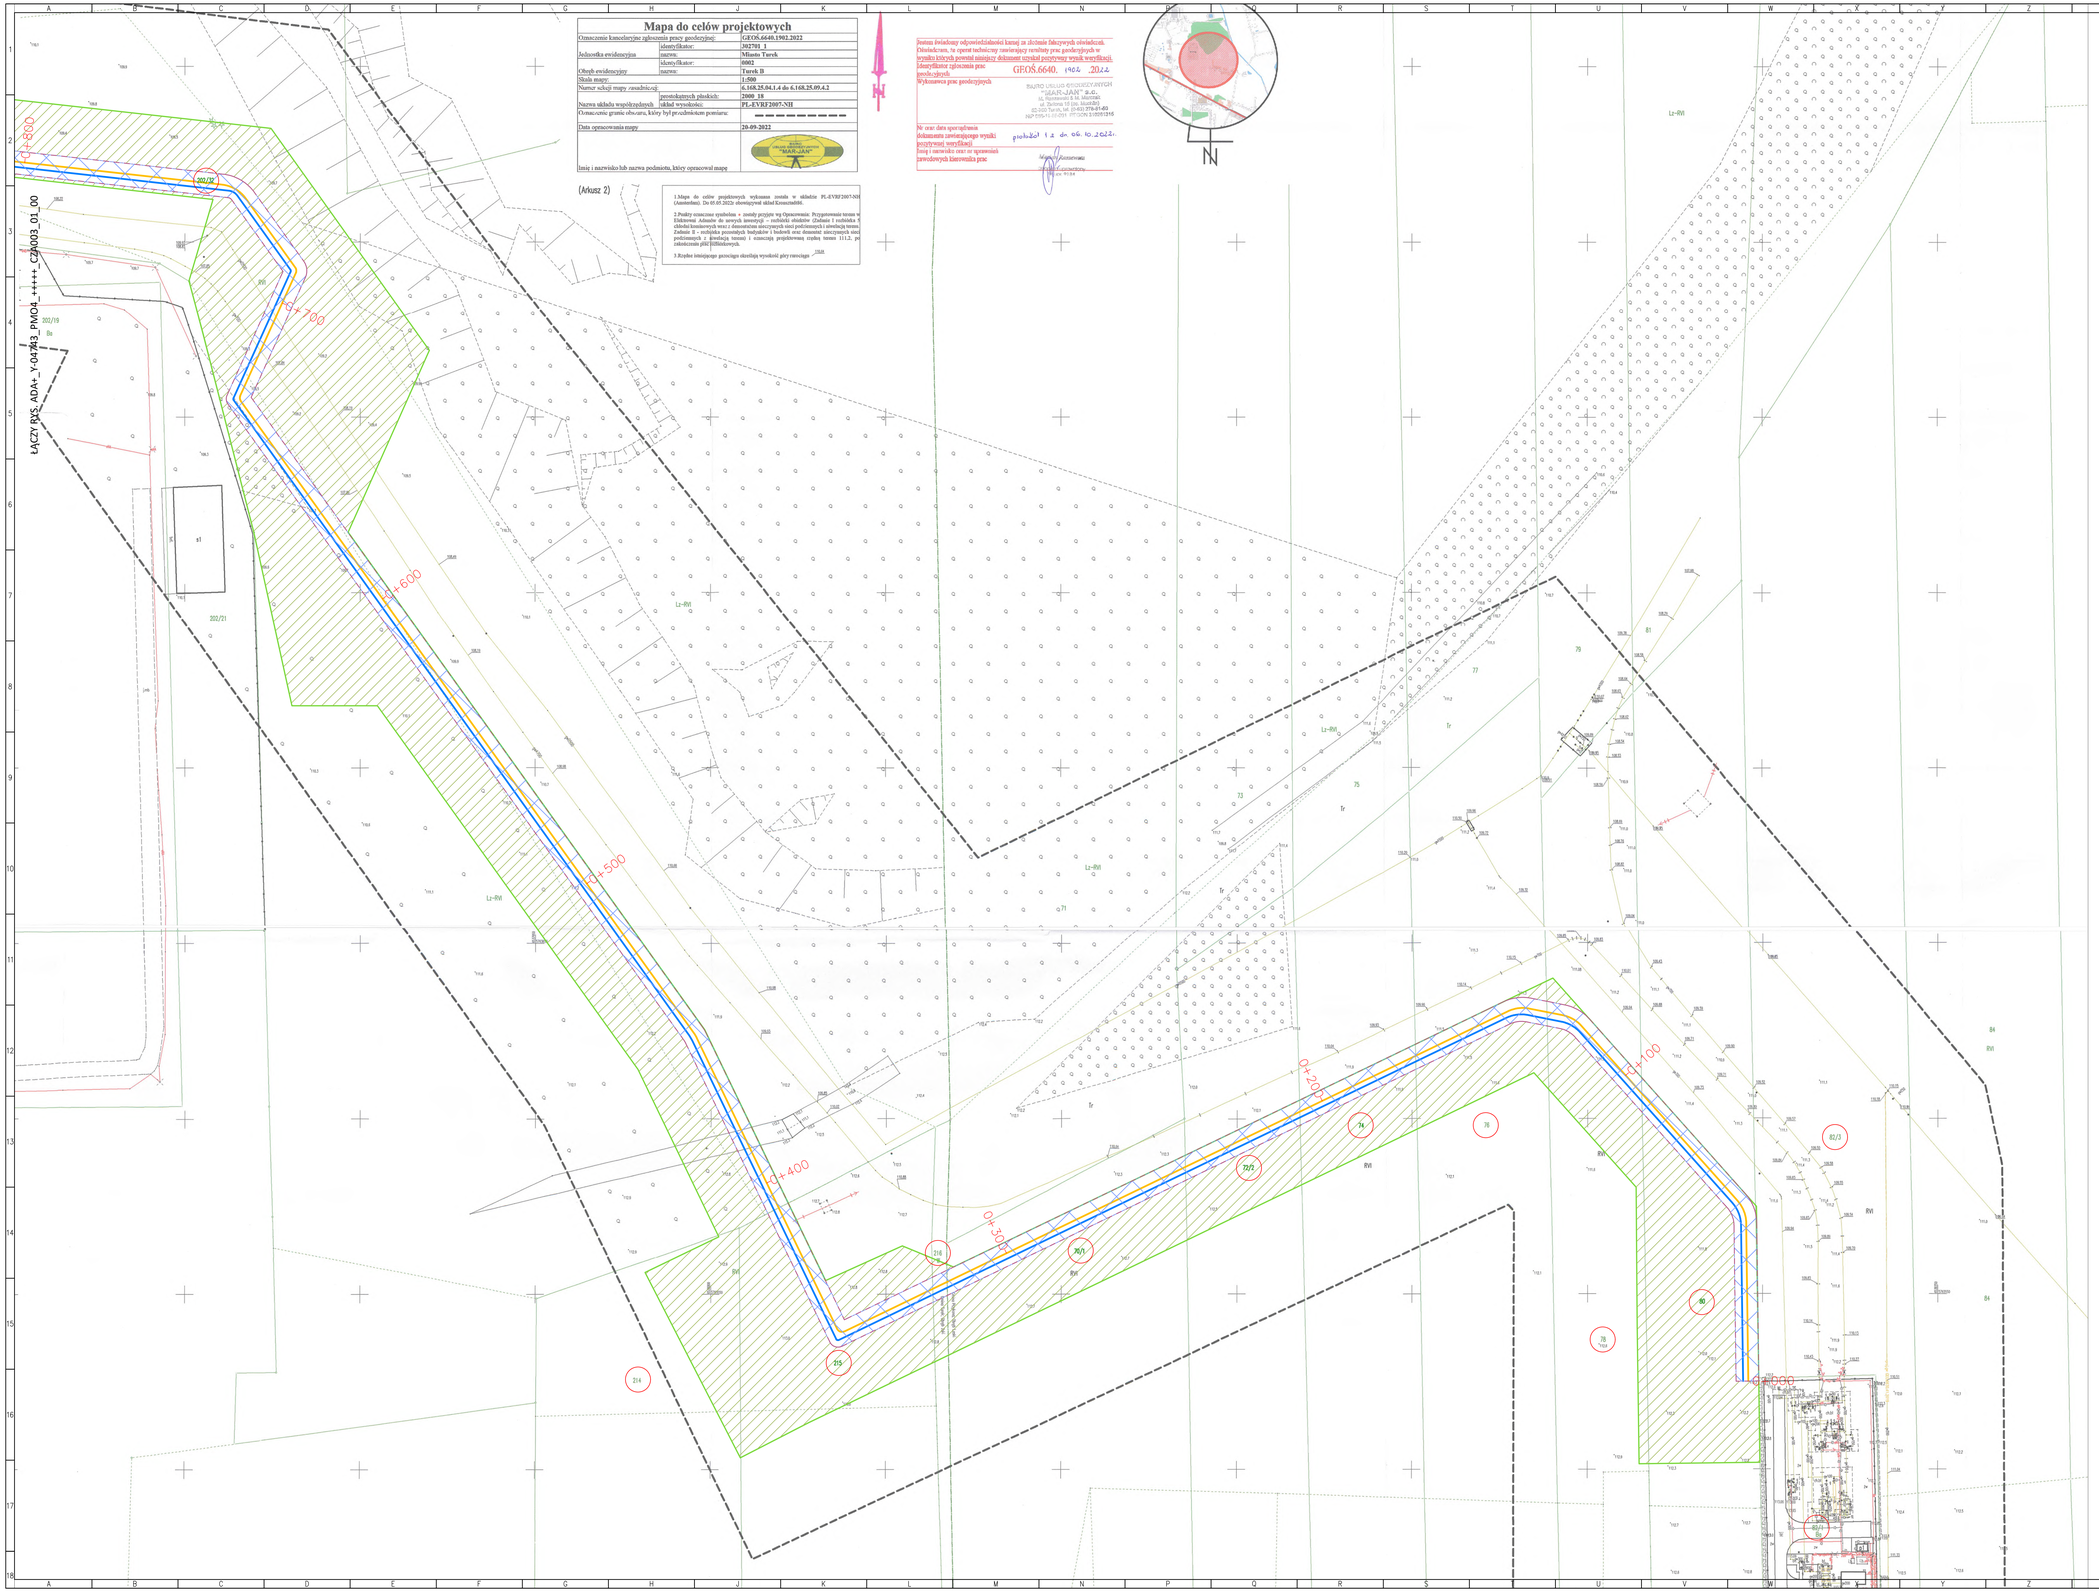

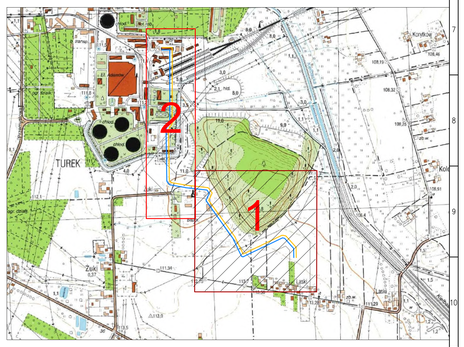

LEGENDA:

- orientacyjna trasa gazociągu DN300 wraz z infrastrukturą towarzyszącą
- orientacyjna trasa gazociągu DN100 wraz z infrastrukturą towarzyszącą
- km 10+500— kilometraż trasy projektowanego gazociągu
- orientacyjny przebieg strefy kontrolowanej dla projektowanego gazociągu: 12 m (6 m od osi gazociągu) wg Rozporządzenia Ministra Gospodarki z dnia 26.04.2013 (Dz.U.poz.640)
- Granice terenu objętego wnioskiem zgodnie z art. 6 , ust. 1, pkt. 1 ustawy z dnia 24.04.2009 (Dz.U. z 2021r., poz.1836 z późn.zm.)
- Linia określająca teren objęty wnioskiem, dla którego decyzja ma wywołać skutek, o którym mowa w art. 24 ust. 1 ustawy z dnia 24 kwietnia 2009 r. o inwestycjach w zakresie terminalu regazyfikacyjnego skroplonego gazu ziemnego w Świnoujściu (Dz. U. 2021 poz. 1836)
- Teren objęty wnioskiem, dla którego decyzja ma wywołać skutek, o którym mowa w art. 24 ust. 1b ustawy z dnia 24.04.2009 (Dz.U.2021r., poz.1836 z późn.zm.)
- 107/4 Nieruchomości objęte wnioskiem o ustalenie lokalizacji inwestycji

Wydanie	Data	Wykonał	Zatwierdził	Opis zmiany
02	-	-	-	-
01	-	-	-	-
00	08.2023	A.Grymin	M.Mszyca	Wydanie pierwsze

Biuro PPG: PROFESSIONALNY PARTNER NA ROZWIĄZANIE
Przedsięwzięcie: „Budowa gazociągów wysokiego ciśnienia DN300 i DN100 wraz z infrastrukturą towarzyszącą" Etap I zadania nr 1 Inwestycja Strategiczna w Adamowie"

Kierownik	Wykonał	Sprawdził	Zatwierdził
M.Mszyca	A.Grymin	S.Pawluk	D.Adamowicz

Data Podpis:
Faktykat:

Mapa do celów projektowych z trasą projektowanych gazociągów DN300 i DN100

Format: -
Podziałka: 1:500

Data	W dokumencie	Obiekt	Nr projektu	Etap	Kod kat.	Nr DGO	Rys.	Wydanie
08.2023	ADA+_Y-04743_PMO4_+++++_CZA002_01_00						RKT-CZA002-RA	01/02


