
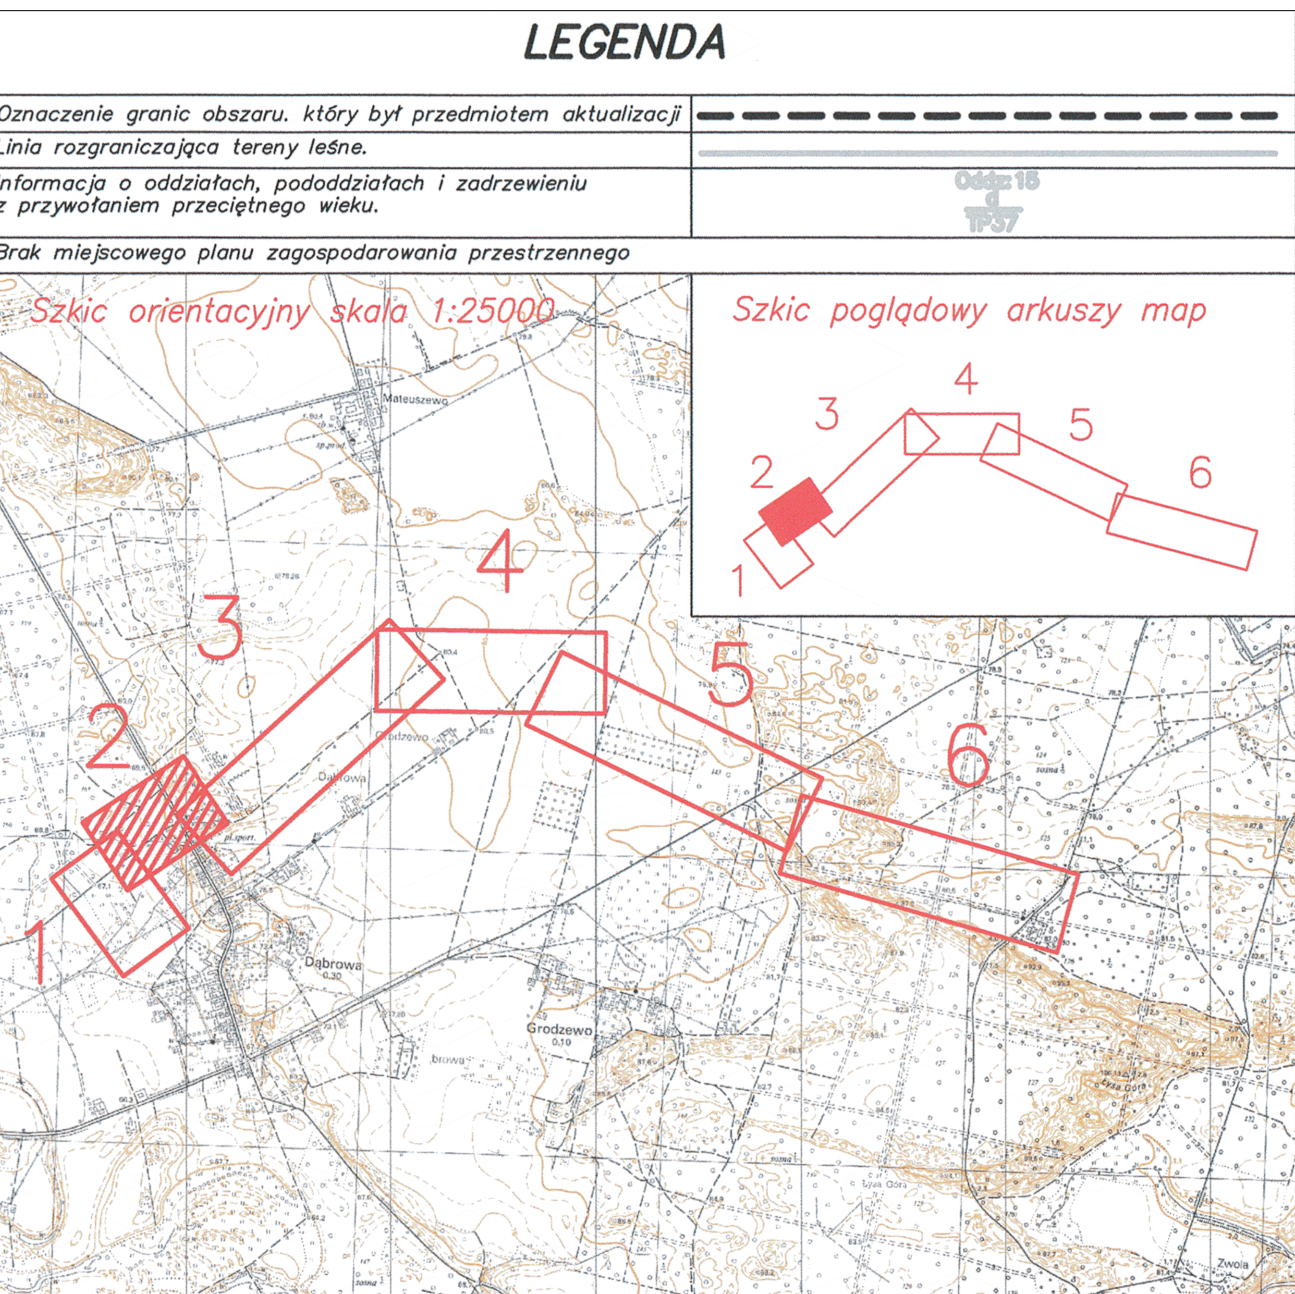


Załącznik nr 1
do decyzji
Wojewody Wielkopolskiego
Nr 17/2023 z dnia 22 września 2023 r.
IR-III.747.30.2023.11

z up. Wojewody Wielkopolskiego
Łukasz Michalski
Kierownik Oddziału Inwestycji
i Zagospodarowania Przestrzennego


Dokument podpisany kwalifikowanym podpisem elektronicznym.

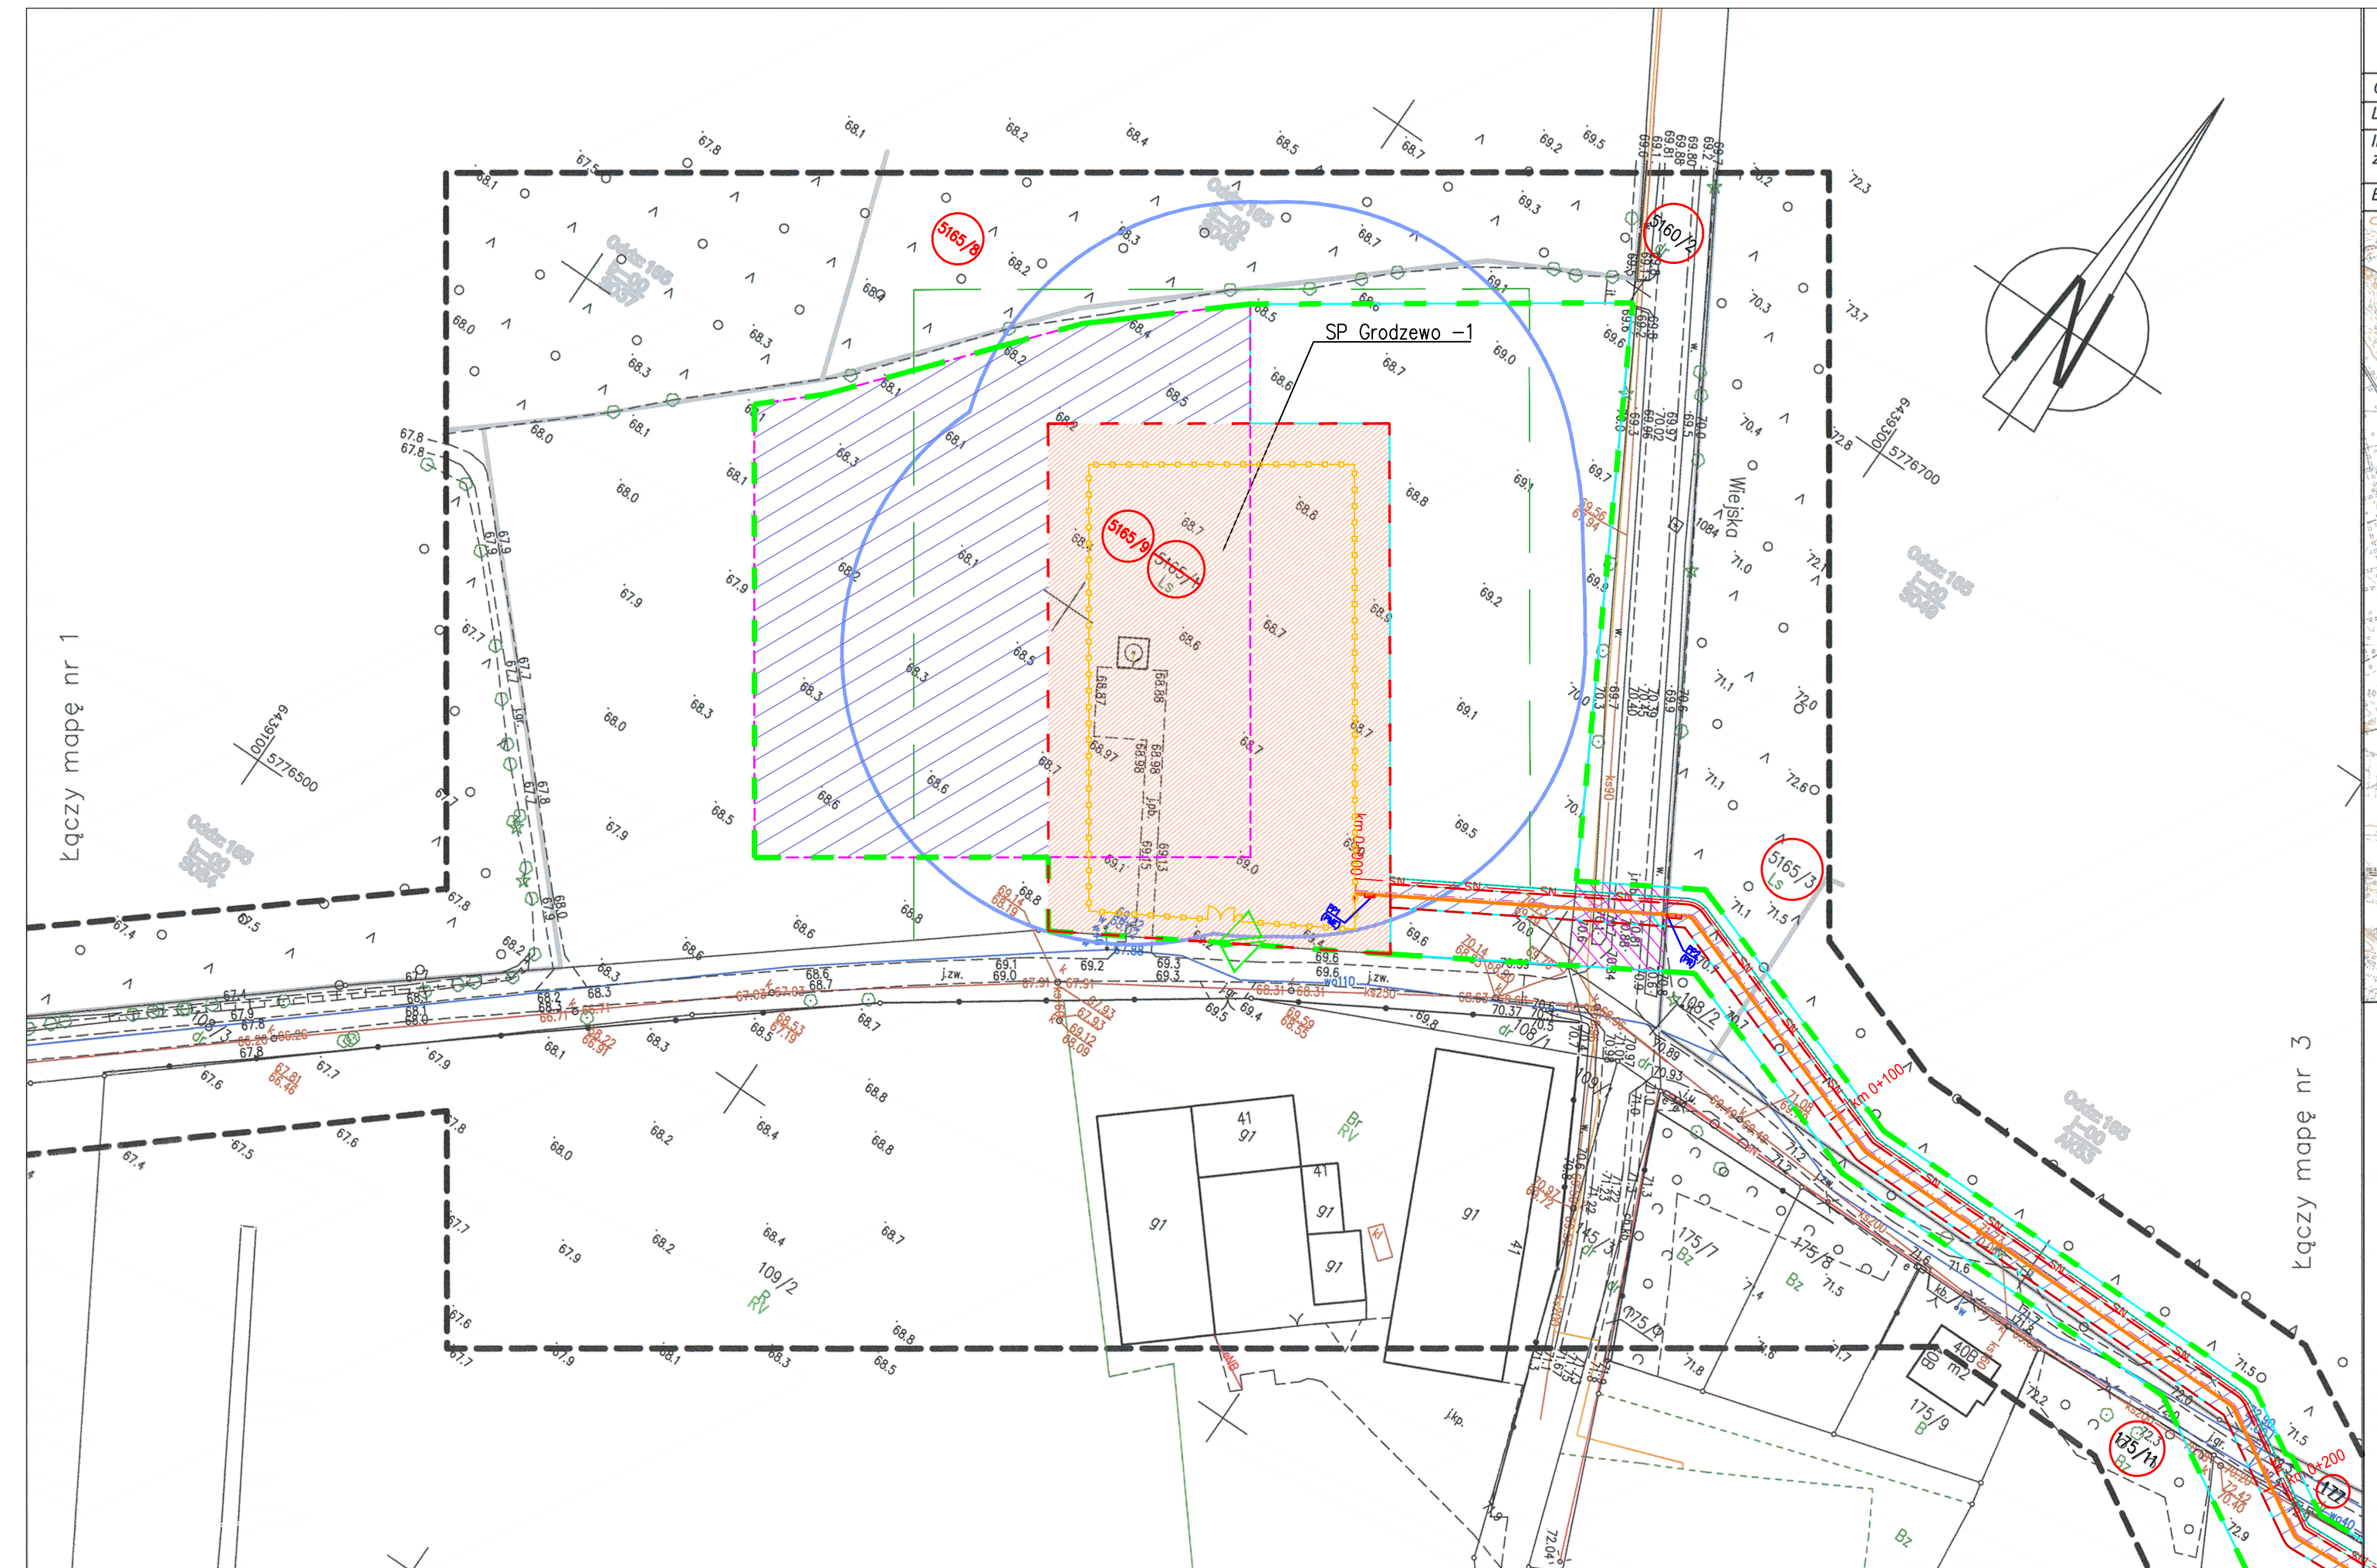

LEGENDA		MAPA DO CELÓW PROJEKTOWYCH	
Oznaczenie granic obszaru, który był przedmiotem aktualizacji	-----	Nr arkusza mapy	2(6)
Linia rozgraniczająca tereny leśne.	~~~~~	Skala mapy	1:1000
Informacja o oddziałach, pododdziałach i zadziwieniu przywołanem przeciętnego wieku.		Oznaczenie kancelaryjne zgłoszenia pracy geodezyjnej	GN.6640.449.2023
Brak miejscowego planu zagospodarowania przestrzennego		Numer księgi robót	179/2023
		Jednostka ewidencyjna	302604_5
		Identyfikator	302604_5
		nazwa	Śrem
		Identyfikator	302604_5.0006
		Obręb ewidencyjny	Obręb: Dąbrowa
		nazwa/ulica	2000(18)
		Układ odniesienia	Prostokątnych płaskich
		Układ wysokościowy	PL-EVRF2007-NH
		 GEODETA UPRAWNIONY up. nr 15025 Kierownik prac geodezyjnych	
		 GEODETA UPRAWNIONY up. nr 19029 Mapę opracował	
		ART-GEO sp. z o.o. ul. Fabryczna 13A, tel. 604062554; 606283202 65-410 Zielona Góra	
		Data opracowania mapy 04.05.2023r. Informacja o służebnościach gruntowych mających wpływ na zagospodarowanie gruntów, zlokalizowanych w granicach projektowanej inwestycji – nie badano	
		Oświadczam, że niniejszy dokument został opracowany w wyniku prac geodezyjnych i kartograficznych, których rezultaty zawiera raport techniczny, który uzyskał pozytywną weryfikację. Jednocześnie informuję, że jestem świadomy odpowiedzialności karnej ze złożenia fałszywego oświadczenia Identyfikator zgłoszenia prac geodezyjnych GN.6640.449.2023 Organ, który uzyskał pozytywną weryfikację Starosta Śremski Wykonawca prac geodezyjnych ART-GEO sp. z o.o. Nr oraz data sporządzenia dokumentu zawierającego wynik pozytywnej weryfikacji prot. nr 2 z dn. 04.07.2023r. Imię i nazwisko oraz nr uprawnień zawodowych kierownika prac mgr inż. Monika Ochranowicz-Skrzypak GEODETA UPRAWNIONY up. nr 15025	


LEGENDA:	
	orientacyjna trasa projektowanego gazociągu przesyłowego w/c DN80 MOP 8,4 MPa kilometrąz proj. gazociągu DN80
	zasięg projektowanej strefy kontrolowanej gazociągu DN80 – szerokość 4,0m (po 2,0 m od osi gazociągu) wg Rozporządzenia Ministra Gospodarki z dnia 26.04.2013 r. w sprawie warunków technicznych, jakimi powinny odpowiadać sieci gazowe i ich usytuowanie (Dz. U. z 2013, poz. 640)
	linie określające granice terenu objętego wnioskiem zgodnie z art. 6 ust. 1 pkt. 1
	obszar, w stosunku do którego decyzja o ustaleniu lokalizacji inwestycji towarzyszącej inwestycjom w zakresie terminalu ma wywołać skutek, o którym mowa w art. 24 ust. 1 Specustawy gazowej (ograniczenie na czas stały)
	linie określające granice terenu, w stosunku do którego decyzja o ustaleniu lokalizacji inwestycji towarzyszącej inwestycjom w zakresie terminalu ma wywołać skutek, o którym mowa w art. 24 ust. 1b Specustawy gazowej (ograniczenie na czas określony)
	obszar inwestycji objęty wnioskiem o wydanie decyzji o ustaleniu lokalizacji inwestycji towarzyszącej inwestycjom w zakresie terminalu, w stosunku do którego zgodnie z art. 24 ust. 1c Specustawy gazowej ograniczenie sposobu korzystania z nieruchomości, następuje bez odszkodowania (grunty Skarbu Państwa pokryte wodami, grunty stanowiące pas drogowy drogi publicznej, grunty objęte obszarem kolejowym)
	linia rozgraniczająca teren inwestycji (linia podziału nieruchomości)
	obszar, w stosunku do którego decyzja o ustaleniu lokalizacji inwestycji w zakresie terminalu ma wywołać skutek z art. 20 ust. 6a
	granice placu do rekonstrukcji odwiertu
	pas przeciwpożarowy typu B – pas gruntu o szerokości 30,0 m, przyległy do granicy obiektu, pozbawiony martwych drzew, leżących gałęzi i nieokrzesanych ściętych lub powalonych drzew, Rozporządzenie Ministra Środowiska w sprawie szczegółowych zasad zabezpieczenia przeciwpożarowego lasów § 10, 1, sposób ochrony przeciwpożarowej obszaru leśnego uzgadnia się z właścicielem, zarządzającym lub jego użytkownikiem
	50-metrowa strefa bezpieczeństwa wyznaczona od istniejącego odwiertu oraz projektowanych obiektów technologicznych, w której obowiązuje zakaz lokalizacji budynków mieszkalnych, użyteczności publicznej, dróg publicznych, linii kolejowych oraz obiektów z otwartym ogniem nie związanych z ruchem zakładu górniczego. Strefa została uzgodniona przez PKN ORLEN S.A. – oddział w Zielonej Górze pismem TK.431.37(4)23 z dnia 23.05.2023 r. Strefa bezpieczeństwa zostanie zmniejszona przez Kierownika Ruchu Zakładu Górniczego Otworowego, we fragmencie wchodzącym na gminną drogę publiczną zlokalizowaną na działce nr 108/3dr, w uzgodnieniu z właściwym organem nadzoru górniczego.
	orientacyjna trasa proj. kablo ochrony katodowej
	proj. słupk pomiarowy (punkt pomiarowy ochrony katodowej)
	orientacyjna trasa proj. linii światłowodowej
	proj. zasobnik kablowy
	orientacyjna trasa proj. linii kablowej SN
	zasięg pasa ochronnego proj. linii kablowej SN – szerokość 1,0m (po 0,5 m na stronę wg Normy N SEP-E-004:2014 (pkt. 3.1.5.2 tabela nr 2 dla kabli o napięciu znamionowym Un<30kV)
	projektowane ogrodzenie SP Grodzewo – 1
	zjazd stały
	zjazd na czas określony
	numer działki objętej wnioskiem
	numer działki ulegającej podziałowi
	numer działki po podziale objętej wnioskiem

Projektant	Justyna Grzelak	gazociągowa	Instalacyja w zakresie sieci initial i urządzeń, emfity, gaz, wodę, i kanaliz.	298/005/11
Projektant	Przemysław Cichecki	telekomunikacyjna	telekomunikacyjna	005/0197/PMB/20
Projektant	Lukasz Beyga	elektryczna	Instalacyja w zakresie sieci initial i urządzeń, elektryczna	005/0459/PBE/21
Projektant	Maria Szarejko	architektoniczna	architektoniczna	765/94/UW
Projektant	Stawomir Kaczmarek	drogowa	drogowa	89/005/U
IMI I NAZISKO	BRANZA	SPECJALNOŚĆ	NR UPRAWNIENI	PODPIS
Inwestor: Orlen S.A.		Dokumentacja: Wniosek o wydanie decyzji o ustaleniu lokalizacji inwestycji towarzyszącej inwestycjom w zakresie terminu realizacyjnego skroplonego gazu ziemnego w Świnoujściu		
Projektował	Zespół projektowy	Tytuł rysunku		
Sprawdził	Zespół projektowy			
Data oprac.	Tytuł projektu	Teren objęty wnioskiem o ustalenie lokalizacji inwestycji towarzyszącej w zakresie terminalu		
8-2023 "Zagospodarowanie odwiertu Grodzewo 1"				
Skala	Biuro projektowe: PGNIG / GAZOPROJEKT GRUPA ORLEN PGNIG GAZOPROJEKT S.A. ul. Strzegomska 276 53-611 Wrocław		Generalny Realizator Inwestycji: PGNIG / TECHNOLOGIE GRUPA ORLEN PGNIG Technologie S.A. 38-400 Krasno ul. Bałucka 8	
1:1000			Nr rysunku	4094-WDL-00-00-ZZZ-RYS-00002
1/5			Revizja	1

 

LEGENDA

Oznaczenie granic obszaru, który był przedmiotem aktualizacji
Linia rozgraniczająca tereny leśne.
Informacja o oddziałach, pododdziałach i zdarzeniach z przywołaniem przeciętnego wieku.
Brak miejscowego planu zagospodarowania przestrzennego

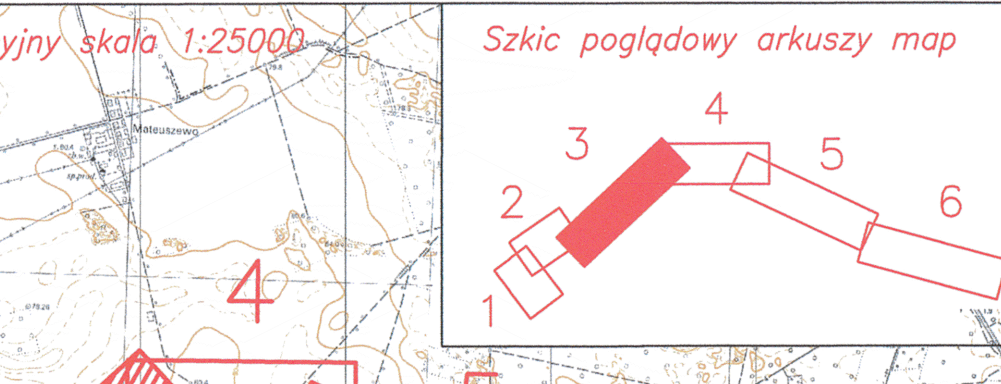

Szkie orientacyjny skala 1:25000
Szkie poglądowy arkusza map

Łączy mapę nr 4

MAPA DO CELÓW PROJEKTOWYCH

Nr arkusza mapy 3(6)
Skala mapy 1:1000
Oznaczenie kancelaryjne zgłoszenia pracy geodezyjnej GN.6540.449.2023
Numer księgi robót 179/2023

Jednostka ewidencyjna
Identyfikator 302604_5
Nazwa Szram
Identyfikator 302604_5.0006
Obręb ewidencyjny Nazwa/ulica Obręb: Dąbrowa
Układ odniesienia Prostokątnych płaskich UKład wysokościowy PL-EVRF2007-NH

ART-GED spółka z o.o.
ul.Fabryczna 13A, tel. 604062554; 606283202
65-410 Zielona Góra
Nazwa wykonawcy


Data opracowania mapy 04.05.2023r.
Informacja o służebnościach gruntowych mających wpływ na zagospodarowanie gruntów, zlokalizowanych w granicach projektowanej inwestycji – nie badano

Oświadczam, że niniejszy dokument został opracowany w wyniku pracy geodezyjnej i technicznej, której użyłem pozytywną weryfikację, jednoznacznie informując, że jest to dokument odpowiadający komuś ze złożeń faktycznego odwołania
Identyfikator zgłoszenia pracy geodezyjnej GN.6540.449.2023
Oprac. służby geodezyjnej, który otrzymał zgłoszenie Starosta Świdwińskiego
Wykonawca prac geodezyjnych ART-GED spółka z o.o.
Nr oraz data sporządzenia dokumentu zawierającego wynik pozytywną weryfikację z 04.07.2023r.
Imię i nazwisko oraz nr uprawnień zawodowych Kierownika prac

LEGENDA:

- orientacyjna trasa projektowanego gazociągu przesyłowego w/c DN80 MOP 8,4 MPa
- kilometr prz. gazociągu DN80
- zasięg projektowanej strefy kontrolowanej gazociągu DN80-szerokość 4,0m (po 2,0 m od osi gazociągu) wg Rozporządzenia Ministra Gospodarki z dnia 28.04.2013 r. w sprawie warunków technicznych, jakim powinny odpowiadać sieci gazowe i ich usytuowanie (Dz. U. z 2013, poz. 640)
- linia określająca granice terenu objętego wnioskiem zgodnie z art. 6 ust. 1 pkt. 1
- obszar, w stosunku do którego decyzja o ustaleniu lokalizacji inwestycji towarzyszącej inwestycjom w zakresie terminalu ma wywołać skutek, o którym mowa w art. 24 ust. 1 Specustawy gazowej (ograniczenie na czas stały)
- linia określająca granice terenu, w stosunku do którego decyzja o ustaleniu lokalizacji inwestycji towarzyszącej inwestycjom w zakresie terminalu ma wywołać skutek, o którym mowa w art. 24 ust. 1b Specustawy gazowej (ograniczenie na czas określony)
- obszar inwestycji objęty wnioskiem o wydanie decyzji o ustaleniu lokalizacji inwestycji towarzyszącej inwestycjom w zakresie terminalu, w stosunku do którego zgodnie z art. 24 ust. 1c Specustawy gazowej ograniczenie sposobu korzystania z nieruchomości, następuje bez odszkodowania (grunty Skarbu Państwa pokryte wodami, grunty stanowiące pas drogowy drogi publicznej, grunty objęte obszarem kolejowym)
- linia rozgraniczająca teren inwestycji (linia podziału nieruchomości)
- obszar, w stosunku do którego decyzja o ustaleniu lokalizacji inwestycji w zakresie terminalu ma wywołać skutek z art. 20 ust. 6a
- granice placu do rekonstrukcji odwiertu
- pas przeciwpowodziowy typu B – pas gruntu o szerokości 30,0 m, przyległy do granicy obiektu, pozbawiony martwych drzew, leżących gałęzi i nieokrzyszonych ściętych lub powalonych drzew, Rozporządzenie Ministra Środowiska w sprawie szczegółowych zasad zabezpieczenia przeciwpowodziowego lasów § 10, 1, sposób ochrony przeciwpowodziowej obszaru leśnego uzgodnia się z właścicielem, zarządzającym lub jego użytkownikiem
- 50-metrowa strefa bezpieczeństwa wyznaczona od istniejącego odwiertu oraz projektowanych obiektów technologicznych, w której obowiązuje zakaz lokalizacji budynków mieszkalnych, użytkowności publicznej, dróg publicznych, linii kolejowych oraz obiektów z otwartym ogniem nie związanych z ruchem zakładu górniczego.
- Strefa została uzgodniona przez PKN ORLEN S.A. – oddział w Zielonej Górze pismem TK.431.37(4)23 z dnia 23.05.2023 r.
- Strefa bezpieczeństwa zostanie zmniejszona przez Kierownika Ruchu Zakładu Górniczego Otworowego, we fragmencie wchodzącym na gminną drogę publiczną zlokalizowaną na działce nr 108/38r, w uzgodnieniu z właściwym organem nadzoru górniczego.
- orientacyjna trasa proj. kabla ochrony katodowej
- proj. stówek pomiarowy (punkt pomiarowy ochrony katodowej)
- orientacyjna trasa proj. linii światłowodowej
- proj. zasobnik kablowy
- orientacyjna trasa proj. linii kablowej SN
- zasięg pasa ochronnego proj. linii kablowej SN – szerokość 1,0m (po 0,5 m na stronę wg Normy N SEP-E-004:2014 (akt. 3.1.5.2 tabela nr 2 dla kabli o napięciu znamionowym UnC30kV)
- projektowane ogrodzenie SP Grodzewo – 1
- zjazd stały
- zjazd na czas określony
- numer działki objętej wnioskiem
- numer działki ulegającej podziałowi
- numer działki po podziale objętej wnioskiem

Projektant	Justyna Grzelak	gazociągowa	Instalacja w zakresie sieci kabli i uz. elek. 2006/005/11	
Projektant	Przemysław Cichecki	telekomunikacyjna	Instalacja w zakresie sieci kabli i uz. elek. 2006/005/11	
Projektant	Lukasz Biega	elektryczna	Instalacja w zakresie sieci kabli i uz. elek. 2006/005/11	
MIE I NAZWISKO	BRANZA	SPECJALNOŚĆ	NR UPRAWNIEN	PODPIS
Inwestor:	ORLEN S.A.	Dokumentacja:	Wniosek o wydanie decyzji o ustaleniu lokalizacji inwestycji towarzyszącej inwestycjom w zakresie terminalu regazyfikacyjnego skroplonego gazu ziemnego w Swinoujściu	
Projektował	Zespół projektowy			
Sprawdził	Zespół projektowy			
Data oprac.	Tytuł projektu			
08-2023	"Zagospodarowanie odwiertu Grodzewo 1"			
Podziałka	Biuo projektowe:	Generalny Realizator Inwestycji:	Nr rysunku	
1:1000	PGNIG GAZOPROJEKT	PGNIG TECHNOLOGIE	4094-WDL-00-00-ZZZ-RYS-00003	
Forma	Mak	PGNIG GAZOPROJEKT S.A.	PGNIG TECHNOLOGIE S.A.	Revizja
- 2/5	35-011 Wrocław ul. Strzegomska 55a	35-011 Wrocław ul. Strzegomska 55a	35-011 Wrocław ul. Strzegomska 55a	1

 

LEGENDA

Oznaczenie granic obszaru, który był przedmiotem aktualizacji

Linia rozgraniczająca tereny leśne

Informacja o oddziałach, pododdziałach i zdrzewieniu z przywołaniem przeciętnego wieku

Linia zabudowy z miejscowego planu zagospodarowania przestrzennego

Linia rozgraniczająca tereny o różnym przeznaczeniu z miejscowego planu zagospodarowania przestrzennego

Szkic orientacyjny skala 1:25000

Szkic poglądowy arkusza map

Nr arkusza mapy	4(6)
Skala mapy	1:1000
Oznaczenie kancelaryjne zgłoszenia pracy geodezyjnej	GN.6640.449.2023
Numer księgi robót	179/2023
Jednostka ewidencyjna	identyfikator nazwa 302604_5 Śrem
Obręb ewidencyjny	identyfikator nazwa/ulica 302604_5.0006 Obręb: Dąbrowa
Układ odniesienia	Prostokątny płaskich Układ wysokościowy 2000(18) PL-EVRF2007-NH

ul.Fabryczna 13A, tel. 604062554; 606283202
65-410 Zielona Góra

04.05.2023r.

Informacja o służebnościach gruntowych mających wpływ na zagospodarowanie gruntów, zlokalizowanych w granicach projektowanej inwestycji – nie badano

Oświadczam, że niniejszy dokument został opracowany w wyniku prac technicznych, który uzyskał pozytywną weryfikację. Jednocześnie informuję, że jestem świadomy odpowiedzialności karnej za złożenie fałszywego oświadczenia

Identyfikator zgłoszenia prac geodezyjnych: GN.6640.449.2023
Staresta Śrem
Ogólny numer zgłoszenia, który otrzymał zgłoszenie: ART-GEO spółka z o.o.
Wykonawca prac geodezyjnych: prst nr 2 z dn.04.07.2023r.

Nr oraz data sporządzenia dokumentu zawierającego wyniki pozytywną weryfikację: prst nr 2 z dn.04.07.2023r.

Imię i nazwisko oraz nr uprawnień zawodowych kierownika prac: mgr inż. Leszek Dutkiewicz-Sitnyk
GEODETA UPRAWNIENY
up. nr 15529

MAPA DO CELÓW PROJEKTOWYCH

orientacyjna trasa projektowanego gazociągu przesyłowego w/c DN80 MOP 8,4 MPa

kilometrów proj. gazociągu DN80

zasięg projektowanej strefy kontrolowanej gazociągu DN80 – szerokość 4,0m (po 2,0 m od osi gazociągu) wg Rozporządzenia Ministra Gospodarki z dnia 26.04.2013 r. w sprawie warunków technicznych, jakim powinny odpowiadać sieci gazowe i ich usytuowanie (Dz. U. z 2013, poz. 640)

linie określające granice terenu objętego wnioskiem zgodnie z art. 6 ust. 1 pkt. 1

obszar, w stosunku do którego decyzja o ustaleniu lokalizacji inwestycji towarzyszącej inwestycjom w zakresie terminalu ma wywołać skutek, o którym mowa w art. 24 ust. 1 Specustawy gazowej (ograniczenie na czas stały)

linie określające granice terenu, w stosunku do którego decyzja o ustaleniu lokalizacji inwestycji towarzyszącej inwestycjom w zakresie terminalu ma wywołać skutek, o którym mowa w art. 24 ust. 1b Specustawy gazowej (ograniczenie na czas określony)

obszar inwestycji objęty wnioskiem o wydanie decyzji o ustaleniu lokalizacji inwestycji towarzyszącej inwestycjom w zakresie terminalu, w stosunku do którego zgodnie z art. 24 ust. 1c Specustawy gazowej ograniczenie sposobu korzystania z nieruchomości, następuje bez odszkodowania (grunty Skarbu Państwa pokryte wodami, grunty stanowiące pas drogowy drogi publicznej, grunty objęte obszarem kolejowym)

linia rozgraniczająca teren inwestycji (linia podziału nieruchomości)

obszar, w stosunku do którego decyzja o ustaleniu lokalizacji inwestycji w zakresie terminalu ma wywołać skutek z art. 20 ust. 6a

granice placu do rekonstrukcji odwiertu

pas przeciwpożarowy typu B – pas gruntu o szerokości 30,0 m, przyległy do granicy obiektu, pozbawiony martwych drzew, leżących gałęzi i nieokrzęsanych ściętych lub powalonych drzew, Rozporządzenie Ministra Środowiska w sprawie szczegółowych zasad zabezpieczenia przeciwpożarowego lasów § 10, 1, sposób ochrony przeciwpożarowej obszaru leśnego uzgodnia się z właścicielem, zarządzającym lub jego użytkownikiem

50-metrowa strefa bezpieczeństwa wyznaczona od istniejącego odwiertu oraz projektowanych obiektów technologicznych, w której obowiązuje zakaz lokalizacji budynków mieszkalnych, użyteczności publicznej, dróg publicznych, linii kolejowych oraz obiektów z otwartym ogniem nie związanych z ruchem zakładu górniczego.

Strefa została uzgodniona przez PKN ORLEN S.A. – oddział w Zielonej Górze piśmie TK.431.37(4)23 z dnia 23.05.2023 r.

Strefa bezpieczeństwa zostanie zmniejszona przez Kierownika Ruchu Zakładu Górniczego Otworowego, we fragmencie wchodzącym na gminną drogę publiczną zlokalizowaną na działce nr 108/3dr, w uzgodnieniu z właściwym organem nadzoru górniczego.

orientacyjna trasa proj. kabla ochrony katodowej

proj. słupki pomiarowy (punkt pomiarowy ochrony katodowej)

orientacyjna trasa proj. linii światłowodowej

proj. zasobnik kablowy

orientacyjna trasa proj. linii kablowej SN

zasięg pasa ochronnego proj. linii kablowej SN – szerokość 1,0m (po 0,5 m na stronę wg Normy N SEP-E-004:2014 (pkt. 3.1.5.2 tabela nr 2 dla kabli o napięciu znamionowym Un<30kV)

projektowane ogrodzenie SP Grodzewo – 1

zjazd stały

zjazd na czas określony

numer działki objętej wnioskiem

numer działki ulegającej podziałowi

numer działki po podziale objętej wnioskiem

LEGENDA:

km 0+100

4m

PP15

SN – SN

zjazd stały


zjazd na czas określony

numer działki objętej wnioskiem

numer działki ulegającej podziałowi

numer działki po podziale objętej wnioskiem

Projektant	Justyna Grzelak	gazociągowa	inwestycja w zakresie sieci kabli i art. czołg. wchł. ogł. wod. i k. h. d. 298/005/11	
Projektant	Przemysław Cichecki	telekomunikacyjna	telekomunikacyjna	005/0197/PW1/20
Projektant	Sławomir Kaczmarek	drogowa	drogowa	89/005/10
IMię i NAZWISKO	BRANZA	SPECJALNOŚĆ	NR UPRAWNIEN	PODSIS
Investor:	ORLEN S.A.	Dokumentacja:	Wniosek o wydanie decyzji o ustaleniu lokalizacji inwestycji towarzyszącej inwestycjom w zakresie terminalu regazyfikacyjnego skroplonego gazu ziemnego w Świnoujściu	
Projektował	Zespół projektowy		Tytuł rysunku	
Sprawdził	Zespół projektowy		Teren objęty wnioskiem o ustalenie lokalizacji inwestycji towarzyszącej w zakresie terminalu	
Data oprac.	08-2023	Tytuł projektu	Zagospodarowanie odwiertu Grodzewo 1"	
Podziałka	1:1000	Biurowo projektowe:	Generalny Realizator Inwestycji:	Nr rysunku
Format	Mak	ORLEN	PGNIG TECHNOLOGIE	4094-WOL-00-00-ZZZ-RYS-00004
	3/5	PGNIG Gazoprojekt S.A. 51-611 Wrocław ul. Strzegomska 55a	PGNIG Technologie S.A. 31-060 Kraków ul. Nafkova 8	Remiza
				1

 

LEGENDA

Oznaczenie granic obszaru, który był przedmiotem aktualizacji	
Linia rozgraniczająca tereny leśne	
Informacja o oddziałach, pododdziałach i zarządzeniu z przywołaniem przeciwnego wieku	
Brak miejscowego planu zagospodarowania przestrzennego	
Szkieł orientacyjny skala 1:25000	
Szkieł poglądowy arkuszy map	

MAPA DO CELÓW PROJEKTOWYCH

Nr arkusza mapy	6(6)
Skala mapy	1:1000
Oznaczenie kancelaryjne zgłoszenia pracy geodezyjnej	GK.6640.581.2023
Numer księgi robót	179/2023
Jednostka ewidencyjna	identyfikator nazwa 302505_2 302505_2.0018
Obwód ewidencyjny	nazwa/ulica Obręb: Żłowa
Układ odniesienia	Prostokątnych płaskich Układ wysokościowy PL-EVRF2007-NH
Kierownik prac geodezyjnych Leszek Dutczak GEODETA UPRAWNIONY up. nr 10622	
Mapa opracował Leszek Dutczak GEODETA UPRAWNIONY up. nr 10622	
ART-GEO spółka z o.o. ul.Fabryczna 13A, tel. 604082554; 606283202 65-410 Zielona Góra Nazwa wykonawcy	
Data opracowania mapy	04.05.2023r.
Informacja o słusznościach gruntowych mających wpływ na zagospodarowanie gruntów, zlokalizowanych w granicach projektowanej inwestycji – nie badano	

Oświadczam, że niniejszy dokument został opracowany w wyniku prac geodezyjnych i kartograficznych, których rezultaty zawiera opis i techniczny, który uzyskał pozytywną weryfikację i jednocześnie informację o braku stwierdzonej odpowiedzialności karnej ze złożenia fałszywego oświadczenia	identyfikator zgłoszenia prac geodezyjnych GK.6640.581.2023
Oświadczam, że niniejszy dokument został opracowany w wyniku prac geodezyjnych i kartograficznych, których rezultaty zawiera opis i techniczny, który uzyskał pozytywną weryfikację i jednocześnie informację o braku stwierdzonej odpowiedzialności karnej ze złożenia fałszywego oświadczenia	Stwierdzenie Stwierdzenie
Oświadczam, że niniejszy dokument został opracowany w wyniku prac geodezyjnych i kartograficznych, których rezultaty zawiera opis i techniczny, który uzyskał pozytywną weryfikację i jednocześnie informację o braku stwierdzonej odpowiedzialności karnej ze złożenia fałszywego oświadczenia	ART-GEO spółka z o.o. z dnia 05.05.2023r.
Oświadczam, że niniejszy dokument został opracowany w wyniku prac geodezyjnych i kartograficznych, których rezultaty zawiera opis i techniczny, który uzyskał pozytywną weryfikację i jednocześnie informację o braku stwierdzonej odpowiedzialności karnej ze złożenia fałszywego oświadczenia	Leszek Dutczak GEODETA UPRAWNIONY up. nr 10622

- LEGENDA:**
- orientacyjna trasa projektowanego gazociągu przesyłowego w/c DN80 MOP 8,4 MPa
 - kilometr prz. gazociągu DN80
 - zasięg projektowanej strefy kontrolowanej gazociągu DN80-szerokość 4,0m (po 2,0 m od osi gazociągu) wg Rozporządzenia Ministra Gospodarki z dnia 28.04.2013 r. w sprawie warunków technicznych, jakim powinny odpowiadać sieci gazowe i ich usytuowanie (Dz. U. z 2013, poz. 640)
 - linia określająca granice terenu objętego wnioskiem zgodnie z art. 6 ust. 1 pkt. 1
 - obszar, w stosunku do którego decyzja o ustaleniu lokalizacji inwestycji towarzyszącej inwestycjom w zakresie terminalu ma wywołać skutek, o którym mowa w art. 24 ust. 1 Specustawy gazowej (ograniczenie na czas stały)
 - linia określająca granice terenu, w stosunku do którego decyzja o ustaleniu lokalizacji inwestycji towarzyszącej inwestycjom w zakresie terminalu ma wywołać skutek, o którym mowa w art. 24 ust. 1b Specustawy gazowej (ograniczenie na czas określony)
 - obszar inwestycji objęty wnioskiem o wydanie decyzji o ustaleniu lokalizacji inwestycji towarzyszącej inwestycjom w zakresie terminalu, w stosunku do którego zgodnie z art. 24 ust. 1c Specustawy gazowej ograniczenie sposobu korzystania z nieruchomości, następuje bez odszkodowania (grunty Skarbu Państwa pokryte wodami, grunty stanowiące pas drogowy drogi publicznej, grunty objęte obszarem kolejowym)
 - linia rozgraniczająca teren inwestycji (linia podziału nieruchomości)
 - obszar, w stosunku do którego decyzja o ustaleniu lokalizacji inwestycji w zakresie terminalu ma wywołać skutek z art. 20 ust. 6a
 - granice placu do rekonstrukcji odwiertu
 - pas przeciwpowodziowy typu B – pas gruntu o szerokości 30,0 m, przyległy do granicy obiektu, pozbawiony martwych drzew, leżących gałęzi i nieokrzyszonych ściętych lub powalonych drzew, Rozporządzenie Ministra Środowiska w sprawie szczególnych zasad zabezpieczenia przeciwpowodziowego lasów § 10, 1, sposób ochrony przeciwpowodziowej obszaru leśnego uzgodniony z właścicielem, zarządzającym lub jego użytkownikami
 - 50-metrowa strefa bezpieczeństwa wyznaczona od istniejącego odwiertu oraz projektowanych obiektów technologicznych, w której obowiązuje zakaz lokalizacji budynków mieszkalnych, użytkowności publicznej, dróg publicznych, linii kolejowych oraz obiektów z otwartym ogniem nie związanych z ruchem zakładu górniczego.
 - Strefa została uzgodniona przez PKN ORLEN S.A. – oddział w Zielonej Górze pisemem TK.431.37(4)23 z dnia 23.05.2023 r.
 - Strefa bezpieczeństwa zostanie zmniejszona przez Kierownika Ruchu Zakładu Górniczego Ołtarowego, we fragmencie wchodzącym na gminną drogę publiczną zlokalizowaną na działce nr 108/3d, w uzgodnieniu z właściwym organem nadzoru górniczego.
 - orientacyjna trasa proj. kabla ochrony katodowej
 - proj. stępek pomiarowy (punkt pomiarowy ochrony katodowej)
 - orientacyjna trasa proj. linii światłowodowej
 - proj. zasobnik kablowy
 - orientacyjna trasa proj. linii kablowej SN
 - zasięg pasa ochronnego proj. linii kablowej SN – szerokość 1,0m (po 0,5 m na stronę wg Normy N SEP-E-004:2014. (pkt. 3.1.5.2 tabela nr 2 dla kabli o napięciu znamionowym UnC30kV)
 - projektowane ogrodzenie SP Grodzewo – 1
 - zjazd stały
 - zjazd na czas określony
 - numer działki objętej wnioskiem
 - numer działki ulegającej podziałowi
 - numer działki po podziale objętej wnioskiem

Projektant	Justyna Grzelak	gazociągowa	Indywidualna w zakresie sieci kabli i sz. 206/005/11	
Projektant	Przemysław Cichecki	telekomunikacyjna	Indywidualna w zakresie sieci kabli i sz. 206/005/11	
MIE I NAZWISKO		BRANŻA	SPECJALNOŚĆ	NR UPRAWNIEN
Inwestor: ORLEN S.A.		Dokumentacja:		
Projektował: Zespół projektowy		Wniosek o wydanie decyzji o ustaleniu lokalizacji inwestycji towarzyszącej inwestycjom w zakresie terminalu		
Sprawdził: Zespół projektowy		regazyfikacyjnego skroplonego gazu ziemnego w Swinoujściu		
Data oprac. 08-2023		Tytuł projektu		Tytuł rysunku
"Zagospodarowanie odwiertu Grodzewo 1"		Teren objęty wnioskiem o ustalenie lokalizacji inwestycji towarzyszącej w zakresie terminalu		
Podziałka 1:1000	Biurowo projektowe: PGNIŁ GAZOPROJEKT S.A. ul. Strzegomska 55a	Generalny Realizator Inwestycji: PGNIŁ TECHNOLOGIE S.A. ul. Strzegomska 55a	Nr rysunku	4094-WDL-00-00-ZZZ-RYS-00006
Forma 5/5	PGNIŁ GAZOPROJEKT S.A. ul. Strzegomska 55a	PGNIŁ TECHNOLOGIE S.A. ul. Strzegomska 55a	Redakcja	1