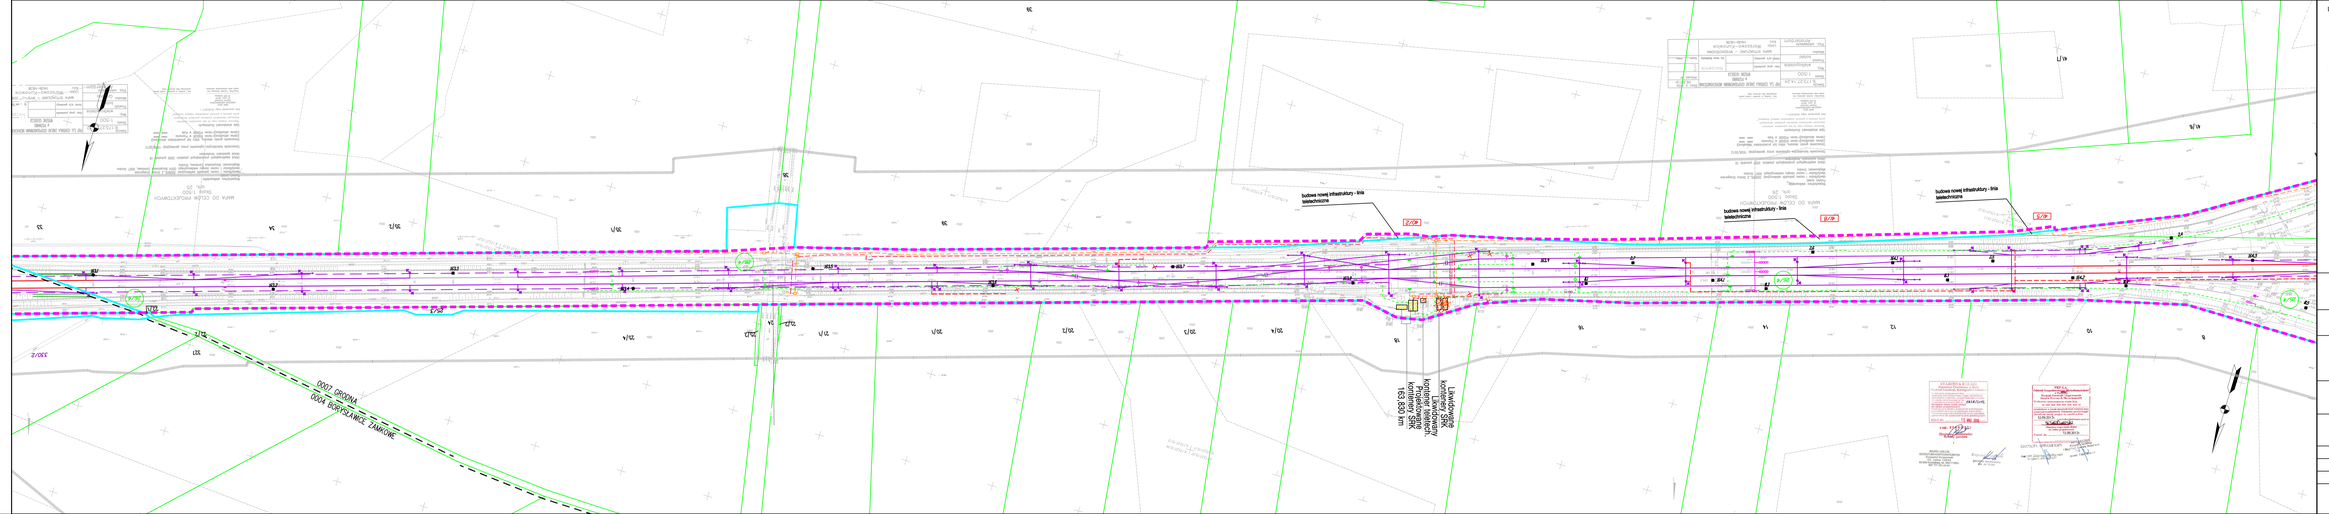
budowa nowej infrastruktury - linia telekomunikacyjna
budowa nowej infrastruktury - linia telekomunikacyjna
budowa nowej infrastruktury - linia telekomunikacyjna
DOJAZD DO DZIAŁU PRODUKCYJNO-WYCH
DROGA DOJAZDOWA
DROGA DOR.PGLAMICE - ZAMKOWE
Lewiatan Lewiatan
Lewiatan Lewiatan
Lewiatan Lewiatan