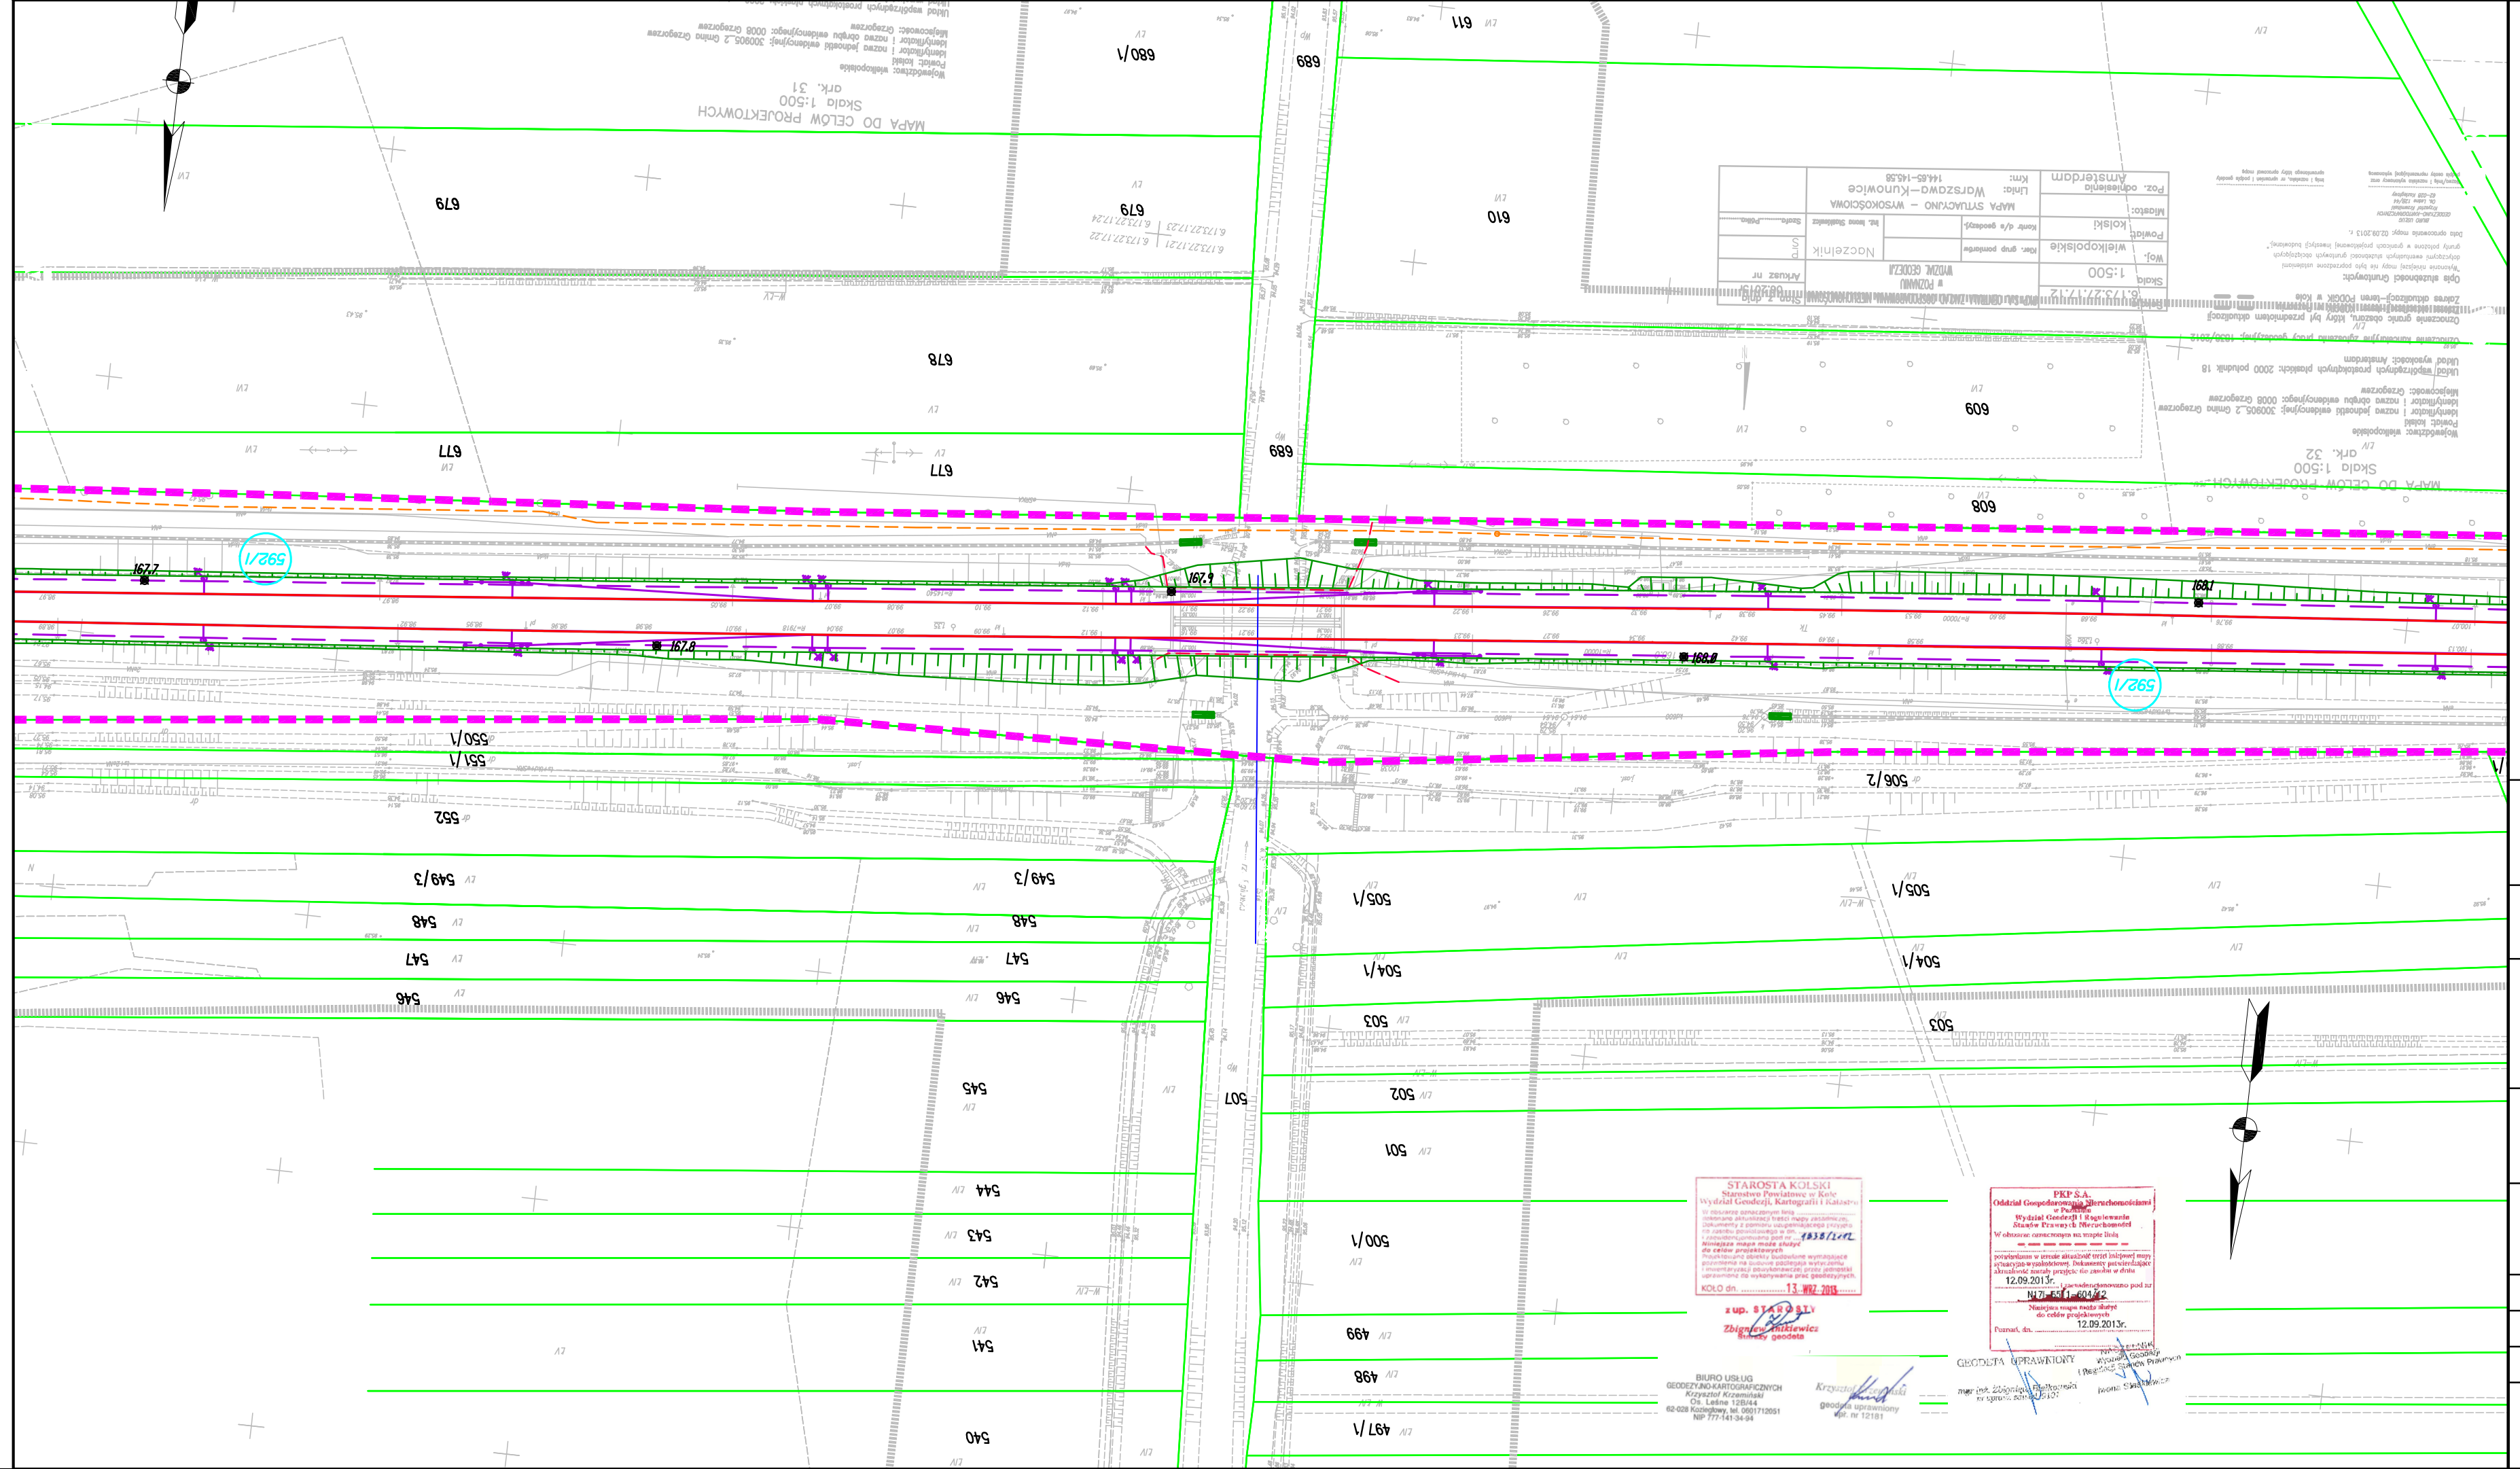
MAPA DO CELÓW PROJEKTOWYCH
Skala 1:500
ark. 31
MAPA DO CELÓW PROJEKTOWYCH
Skala 1:500
ark. 32
Skala: 1:500
Wg.: Wielkopolskie
Kolej
Powiat: Kolski
Miasto:
Obręb: grup pomiarów
Szef dla geodezji
Nr. mapy Geodezyjnej
Data
Podpis
Skala 1:500
Arkusz nr
Nr ewidencyjny
Nr mapy zasadniczej
Data
Podpis
Uwagi
Nr. mapy Geodezyjnej
Data
Podpis
STAROSTA KOLSKI
Starostwo Powiatowe w Kole
Wydział Geodezji, Kartografii i Katastru
